


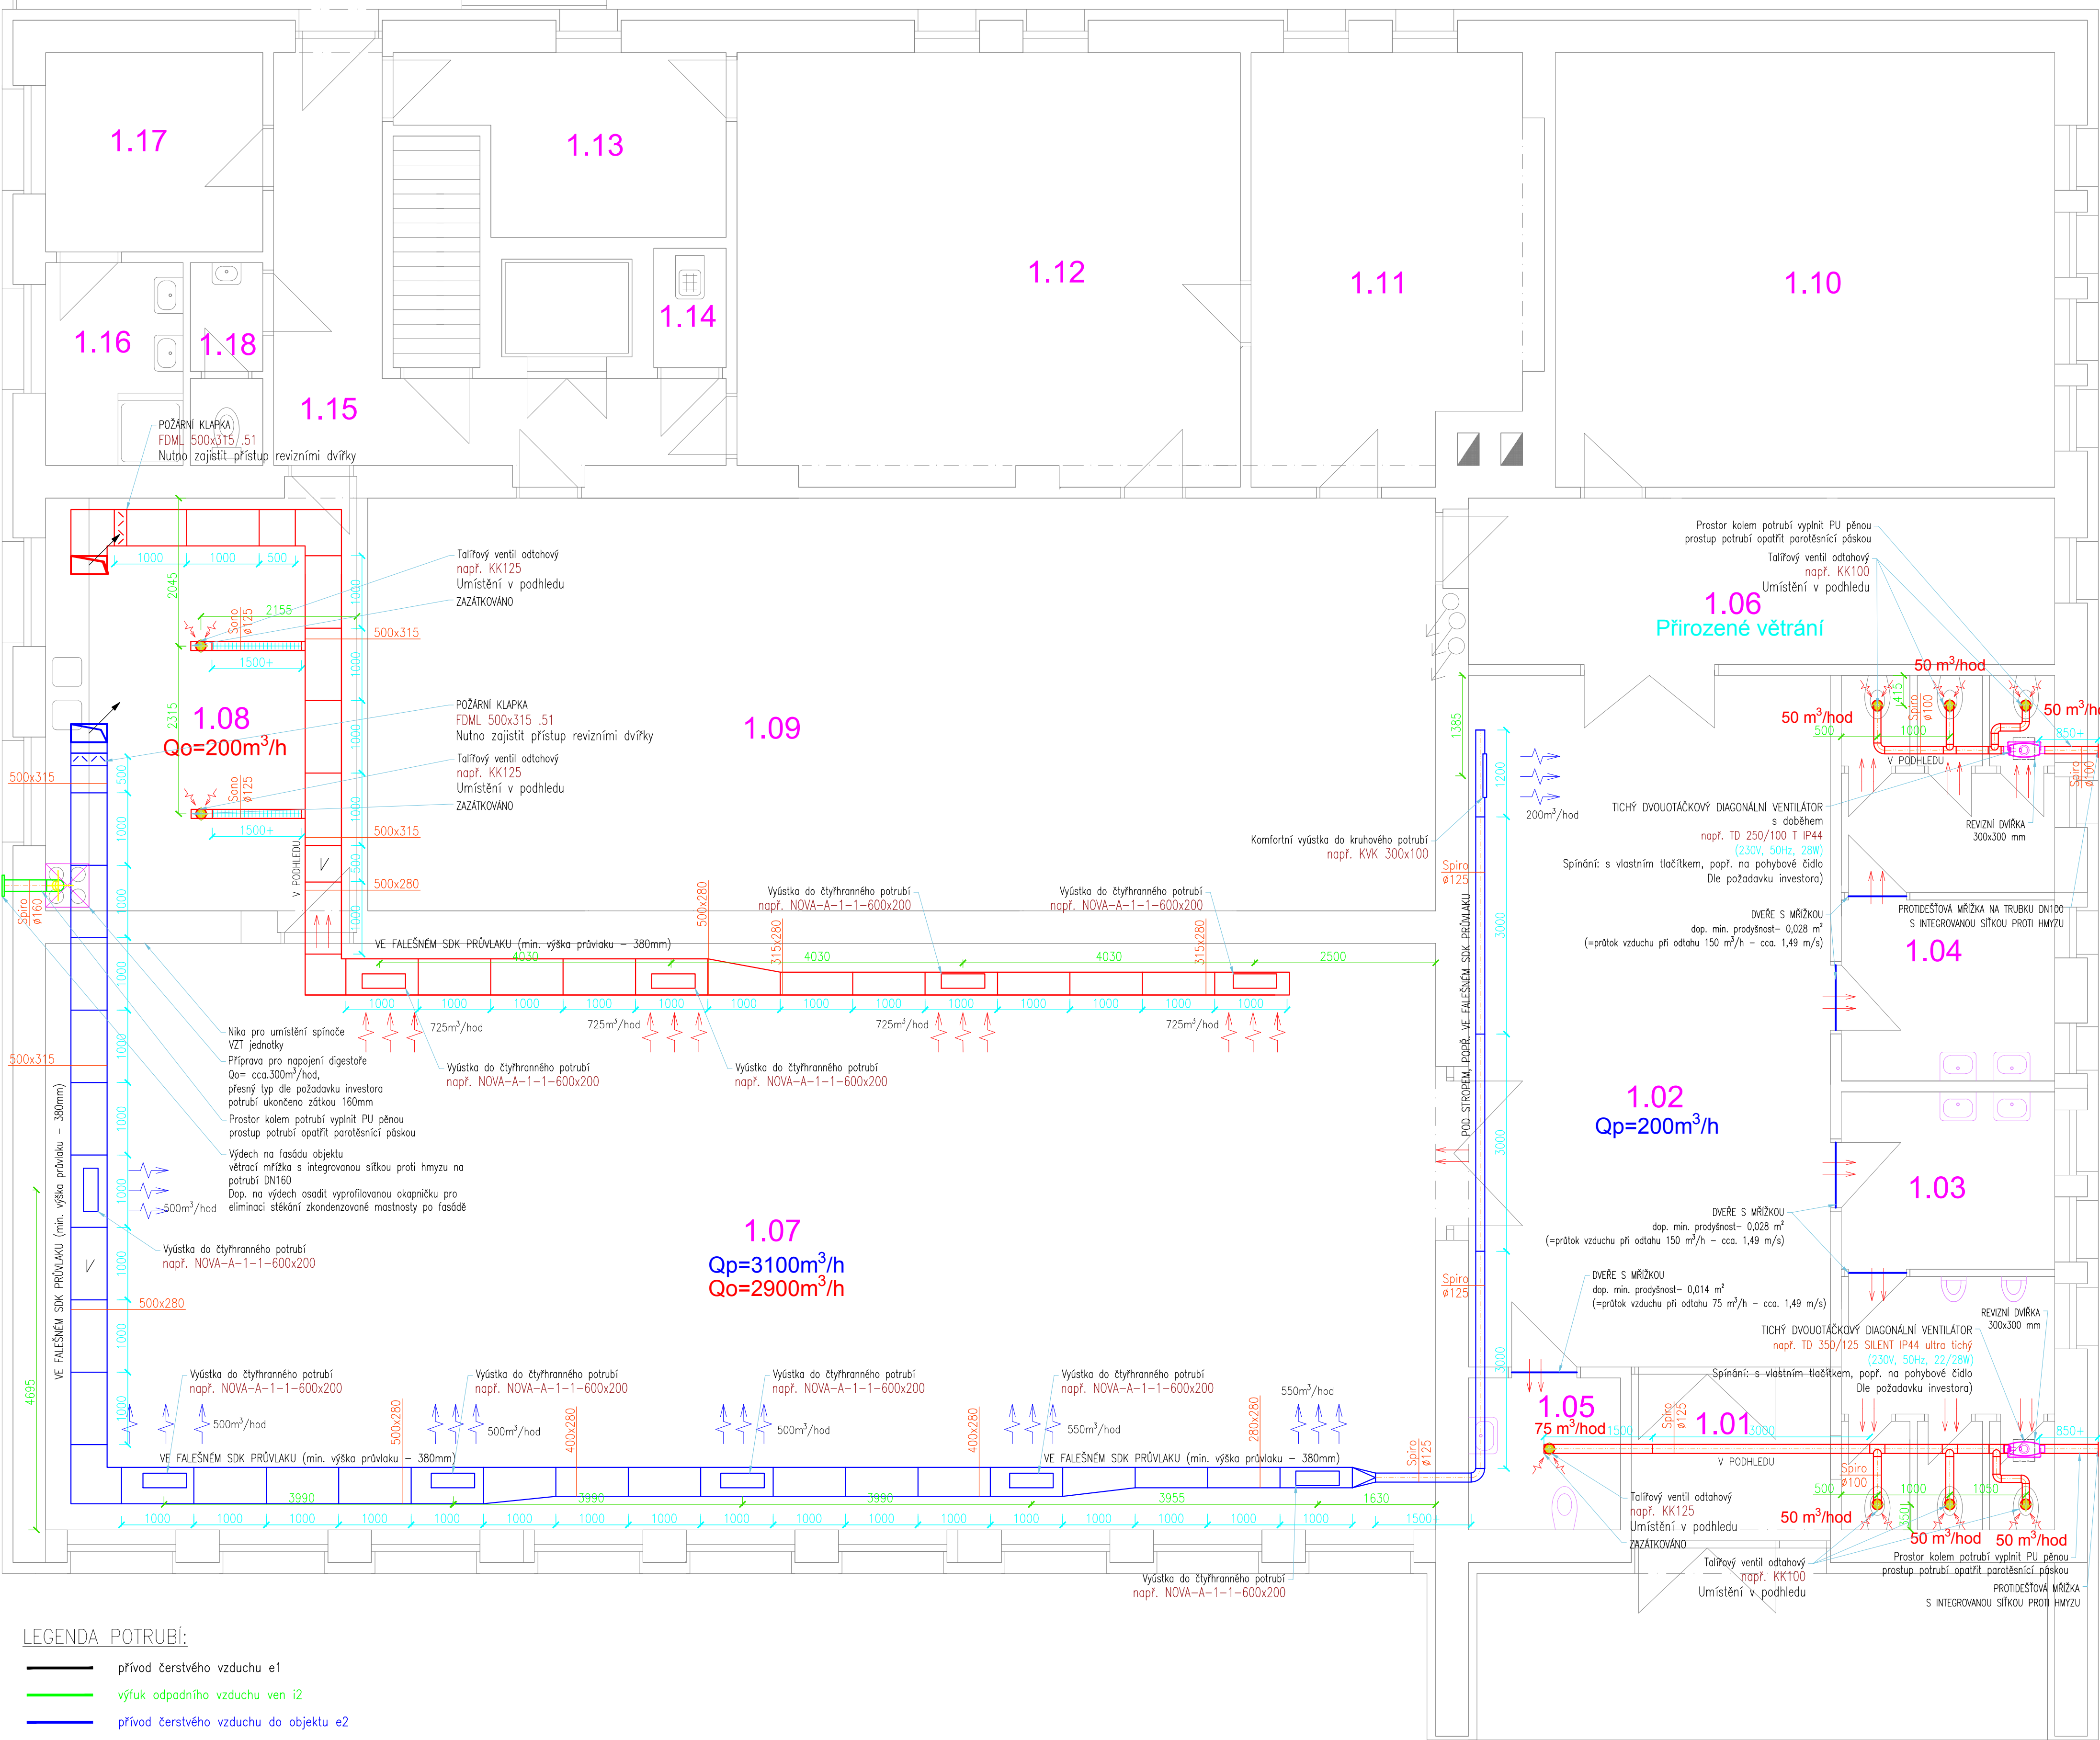

LEGENDA POTRUBÍ:

- přívod čerstvého vzduchu e1
- výfuk odpadního vzduchu ven i2
- přívod čerstvého vzduchu do objektu e2
- odvod znečištěného vzduchu z objektu i1
- Směr proudění vzduchu
- Podřízlé dveře
- Dveře s dvevní mřížkou
- potrubí hranaté/Spiro bez izolace
- potrubí SONO
- Délka potrubí
- Pozice výústek
- Dimenze potrubí

POZNÁMKY:

- Rozvody VZT budou vedeny ve falešném SDK průvlaku, popř. v podhledu, nebo volně pod stropem – dle požadavku architekta, příp. investora
- Dveře všech odsávaných místností budou provedeny bez prahů, popř. osazeny dvevními mřížkami
- Případné prostupy rozvodů a instalací požárně dělícími konstrukcemi musí být utěsněny pomocí manžet, tmelů a jiných výrobků, jejichž požární odolnost je určena požární odolností prostupové konstrukce – viz PBR
- Poloha talířových ventilů bude upřesněna investorem, popř. hl. architektem projektu na stavbě – nutná koordinace s osvětlením!
- Nechráněná VZT potrubí o průřezu větším jak 40 000 mm2 budou v místě prostupu požárně dělící konstrukcí požárně izolována (požární odolnost EI 30/A1)
- Rozmístění přívodních a odsávacích prvků koordinovat ve spolupráci s hl. architektem projektu
- Při montáži ohebných VZT hadic, nutno dodržet min. doporučené poloměry kolen (ohybu) R=0,6D, kde: R = poloměr ohybu; D = vnitřní ø potrubí (hadice)
- Při montáži ohebných VZT hadic je vždy nutno zajistit jejich maximální natažení (na plnou délku) tak, aby vnitřní povrch byl téměř hladký – s ohledem na možnosti materiálu
- Na potrubí i1 ve 2.NP nutno osadit kanálové čidlo CO2 (0–10V) a propojit s VZT jednotkou
- Jednotka smí být namontována a uvedena do provozu pouze školeným technikem
- Potrubí bude obaleno tepelnou izolací tl. 25mm
- NUTNÁ KOORDINACE S OSTATNÍMI PROFESEMII!!!

LEGENDA MÍSTNOSTÍ

OZN	POPIS	PLOCHA[m2]	PODLAHY	STĚNY	STROP
1.01	VSTUP	6,33	KERAMICKÁ DLAŽBA	ŠTUK. OMÍTKA	OMÍTKA/ SDK
1.02	CHODBA	47,75	KERAMICKÁ DLAŽBA	ŠTUK. OMÍTKA	OMÍTKA/ SDK
1.03	WC MUŽI	17,85	KERAMICKÁ DLAŽBA	KERAMICKÁ DLAŽBA	OMÍTKA/ SDK
1.04	WC ŽENY	16,52	KERAMICKÁ DLAŽBA	KERAMICKÁ DLAŽBA	OMÍTKA/ SDK
1.05	WC INVALIDÉ	4,11	KERAMICKÁ DLAŽBA	KERAMICKÁ DLAŽBA	OMÍTKA/ SDK
1.06	CHODBA - ŠATNA	18,31	KERAMICKÁ DLAŽBA	ŠTUK. OMÍTKA	ŠTUK. OMÍTKA
1.07	SÁL	155,50	MRAMORIT	ŠTUK. OMÍTKA	OMÍTKA/ SDK
1.08	KUCHYŇKA	24,51	KERAMICKÁ DLAŽBA	ŠTUK. OMÍTKA	OMÍTKA/ SDK
	CELKEM	290,88			

DATUM	VYPRACOVAL	ZODP.PROJEKTANT	RAZÍTKO
08/2019	Ing. Jan Funda Jan.Funda@projectica.cz	ZODP.PROJEKTANT Ing. Václav Petrů ČKAIT 0101804	
NÁZEV	REKONSTRUKCE OBECNÍHO OBJEKTU VE ŠLAPANICÍCH		
ČÁST DOKUMENTACE	TECHNICKÉ ZAŘÍZENÍ BUDOV		STUPĚŇ
PŘÍLOHA	VZT-PŮDORYS 1.NP		FORMAT
INVESTOR	Obec Šlapanice, Šlapanice 40 IČ: 00234974	MÍSTO Šlapanice p.č.145 k.ú. Šlapanice	MĚŘÍTKO
			1:50
			D.1.4.b.2