



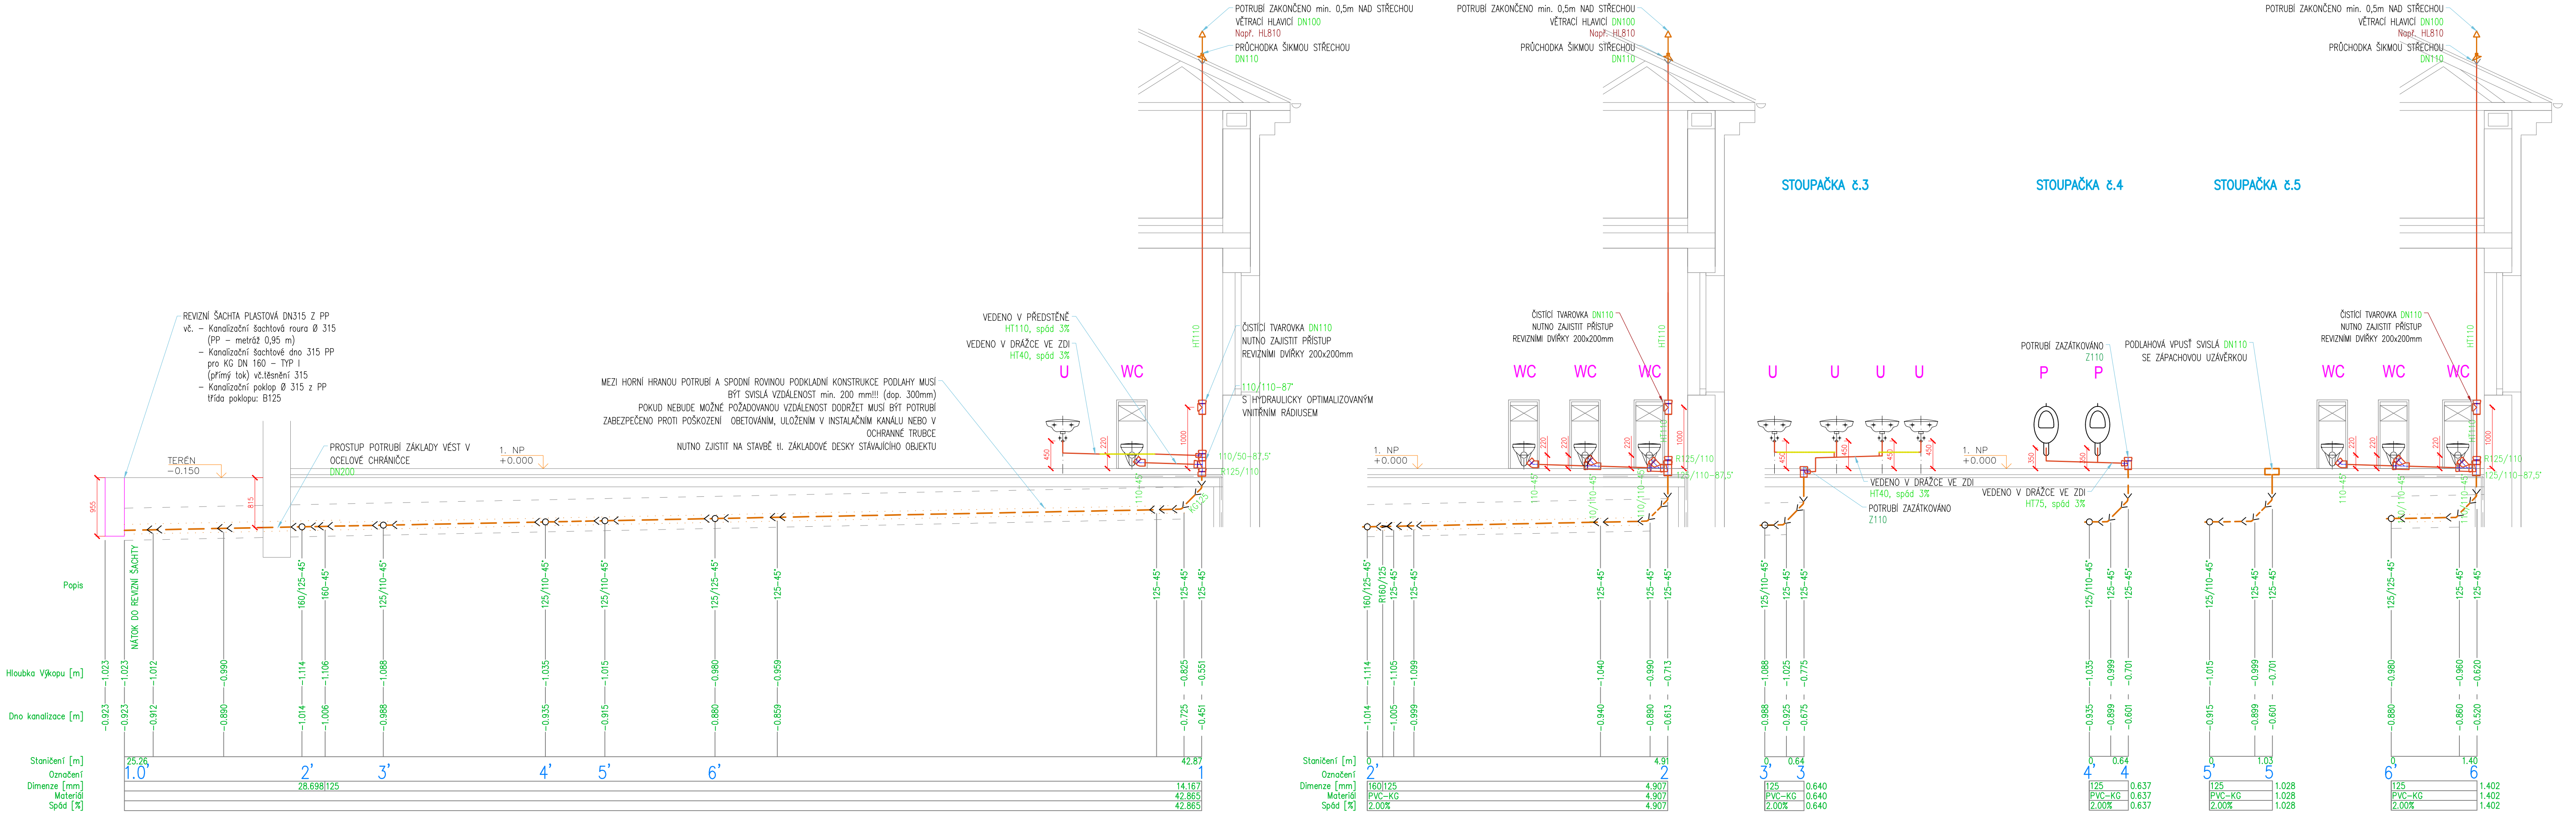

POTRUBÍ VEDENÉ MIMO OBJEKTU
(KE STÁVAJÍCÍ JIMCE)

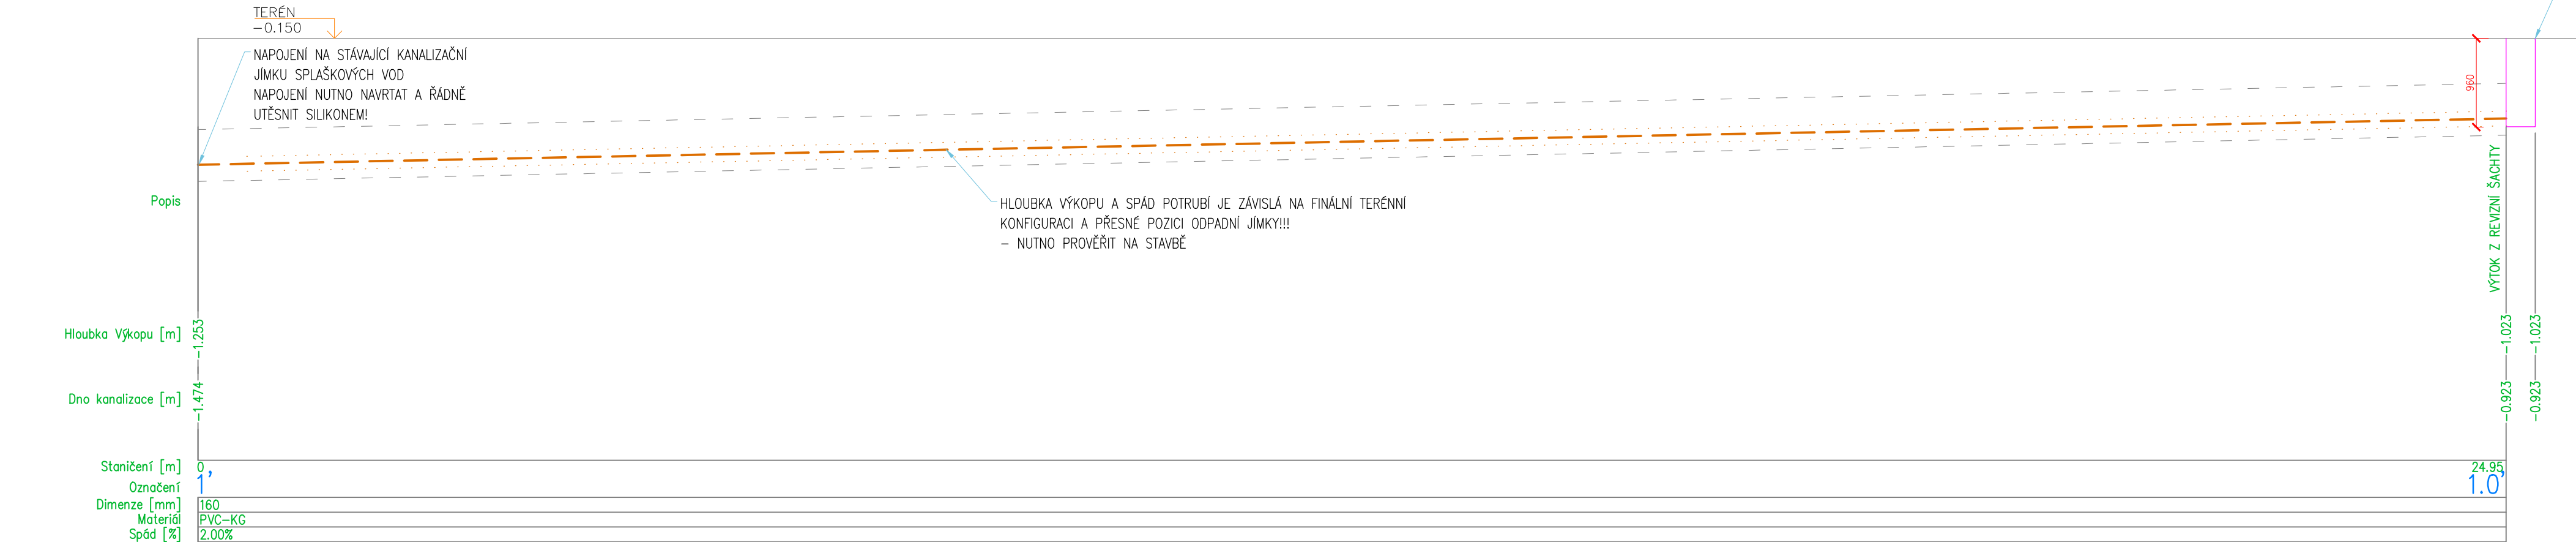

ZAŘÍZOVACÍ PŘEDMĚTY:

presný typ zařizovacích předmětů dle požadavků architekta

- U** UNYVADLO
- sifon chromový DN40 – 530 mm nad čistou podlahou
 - umyvadlová stojánková bezdotyková baterie
 - 2x RV 1/2"x3/8" - 580 mm nad čistou podlahou

- WC** KLOZET
- zvláštní klozet a podomítkový modul
 - výška odpadu 185 mm
 - výška napojení vody cca 1000 mm

- MN** MYČKA NÁDOBÍ
- odtok výška 500 mm
 - rohový ventil pracovní 1/2", výška 500 mm

- P** PISOAR
- Písačový záchodek keramický bez splachovací nádrže s osádkou a se svým přívodem vody včetně sifonu
 - Automatický splachovač s infračerveným senzorem, sada (kryt, trubka) s omezenou dobou výstoku

LEGENDA:

- ODPADNÍ A PŘIPOJOVACÍ SPLAŠKOVÁ KANALIZACE
- LEŽATÉ KANALIZAČNÍ POTRUBÍ

POZNÁMKY:

- Stavba je povinná řídit se vyhláškou č. 268/2009 Sb. a stavebním zákonem č. 183/2008 Sb. a dalšími platnými normami ČR.
- Veškeré nově instalované potrubí je napojeno na stávající stoupačci potrubí, popř. svedeno do stávající společné jímky.
- Polohu kanalizační jímky vč. hloubky napojení stávajícího kanalizačního potrubí na jímku nutno prověřit na stavbě a přizpůsobit tomu trasování nové ležaté kanalizace – nutno řešit v dalším stupni PD
- Připojovací potrubí je provedeno z trubek a tvarovek z polypropylenu.
- Případné odsoky stoupačičio potrubí bude provedeno koleno 45° s mezkusem 250 mm.
- Potrubí venkovní kanalizace je provedeno z trubek a tvarovek hrdlových KG z tvrdého PVC.
- NA STAVBĚ NUTNÁ KOORDINACE SE VŠEMI PROFESEMI !!

DATUM	VYPRACOVAL	ZODP.PROJEKTANT	RAZITKO	
08/2019	Ing. Jan Funda Jan.Funda@projectica.cz	Ing. Václav Petru ČKAIT 0101804		
NÁZEV REKONSTRUKCE OBEČNÍHO OBJEKTU VE ŠLAPANICÍCH				
ČÁST DOKUMENTACE TECHNICKÉ ZAŘÍZENÍ BUDOV			STUPEŇ	FORMAT
PŘÍLOHA ZTI: KANALIZACE - ŘEZY			DPS	594x850
INVESTOR Obec Šlapanice, Šlapanice 40 IČ: 00234974	MÍSTO Šlapanice p.č.145 k.ú. Šlapanice	MĚŘÍTKO 1:50	ČÍSLO PŘÍLOHY D.1.4.c.5	