


ŘEZ B-B - M 1:50

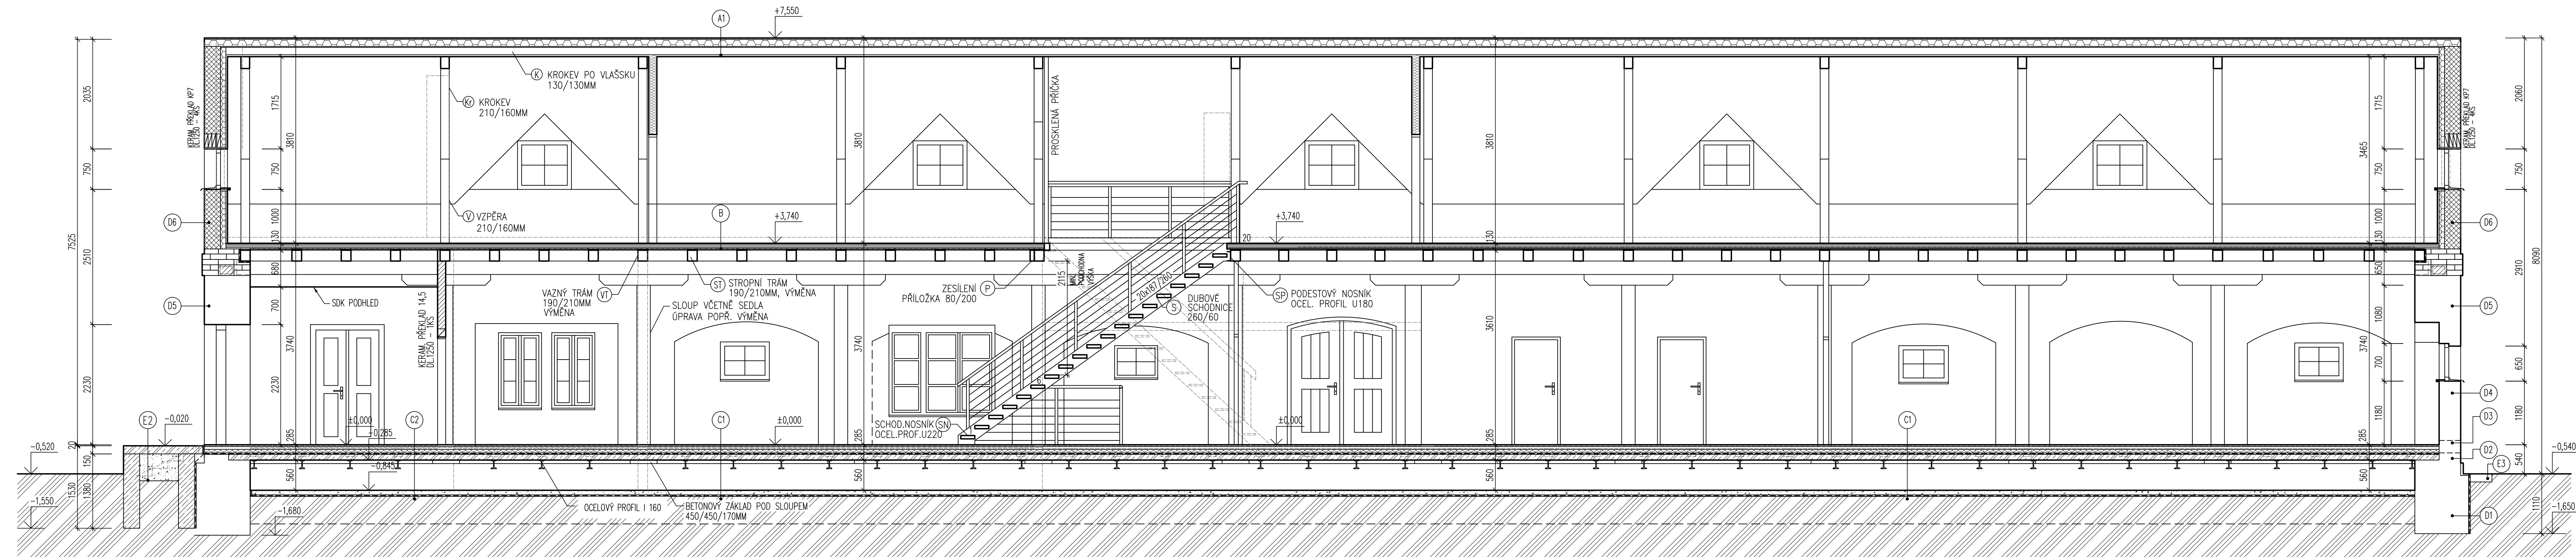

LEGENDA MATERIÁLŮ:

- | | |
|---|--|
|  | STÁVAJÍCÍ KONSTRUKCE |
|  | ODSTRANĚNÉ KONSTRUKCE |
|  | ZDIVO Z PLNÝCH CIEHL NA MALTU MVS 2,5 |
|  | VNITŘNÍ NOSNÉ PRŮČKY TL. 150, 125 a 100 mm
Z CIEHLNÝCH PRŮČKOV NA MALTU MVC |
|  | TEPELNÉ ISOLACE – MINERÁLNÍ VLNÁ |
|  | TEPELNÉ ISOLACE – PĚNOSKLO A PIR |
|  | PRŮČKY Z SÁDKOKARTONU, S POŽÁRNÍ ODOLNOSTÍ
ZVUKOVÁ ISOLACE R'= MIN.42 dB, MINERÁLNÍ VLNÁ |
|  | ZVUKOVÉ ISOLAČNÍ A INSTALAČNÍ PRŮČKY Z SÁDKOKARTONU
ZVUKOVÁ ISOLACE R'= MIN.42 dB, MINERÁLNÍ VLNÁ |
|  | PRŮČKY Z SÁDKOKARTONU |
|  | PROSKLENÉ PRŮČKY |
|  | KONSTRUKCE Z PROSTÉHO BETONU |
|  | KONSTRUKCE Z ŽELEZOBETONU |
|  | KONSTRUKCE Z TVÁRNIC ZTRACENÉHO BEDNĚNÍ |
|  | ZHUTNĚNÉ NĚSPY |

hlavní projektant: Ing. arch. Michal Bednařík, ČKA 03306

projektant: Ing. arch. Michal Bednařík, Ing. Yvona Hoppo

investor: Muzeum Olomoucké pevnosti, z.s., Sokolská 536/22, 779 00 Olomouc

místo: k.ú. Olomouc - město, parc. č. 693, 102/6, 102/18, 128/1

Návěťevnícké centrum stavební úpravy Malého dělostřeleckého

Udělujeme Kroměřížskou židovskou obec.

ŘEZ B-B č. výkresu: D.1.

měřítka: 1:50	stupeň: DPS	datum: 05.
---------------	-------------	------------



TEL: 585 233 31
MOBIL: 602 576 39
E-MAIL: mb.design@seznam.cz

ŘF7 B-B

č. výkresu: D 1 1 10

měřítko: 1:50

stupeň: DP.

datum: 05/2024