



PŮDORYS ZÁKLADŮ A ŘEZY RAMP - M 1:50

ŘEZ 3-3:

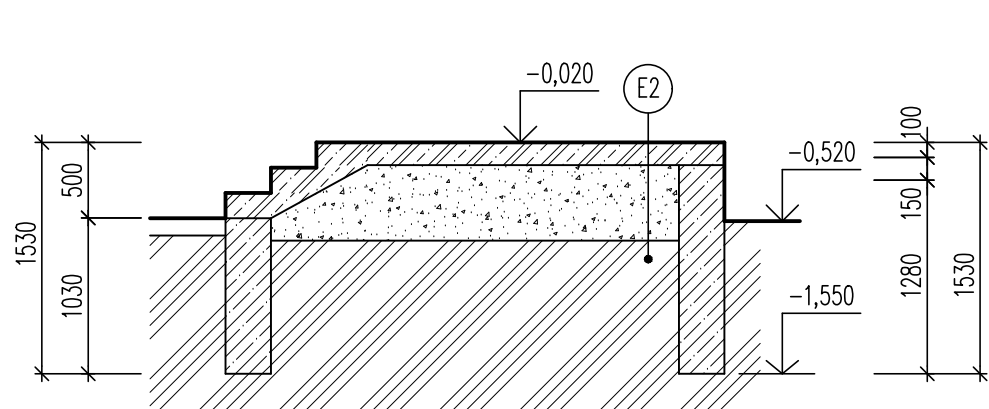


ZÁKLADOVÉ PASY RAMPY NAD TERÉNEM BUDOU VYTŽIŽENY KOŠEM ZE 4 PROFILŮ R10 A TRÁMNÍKŮ R6 300x400MM PO 200 MM (5,0 KG/M OCELI).


ŘEZ 2-2:

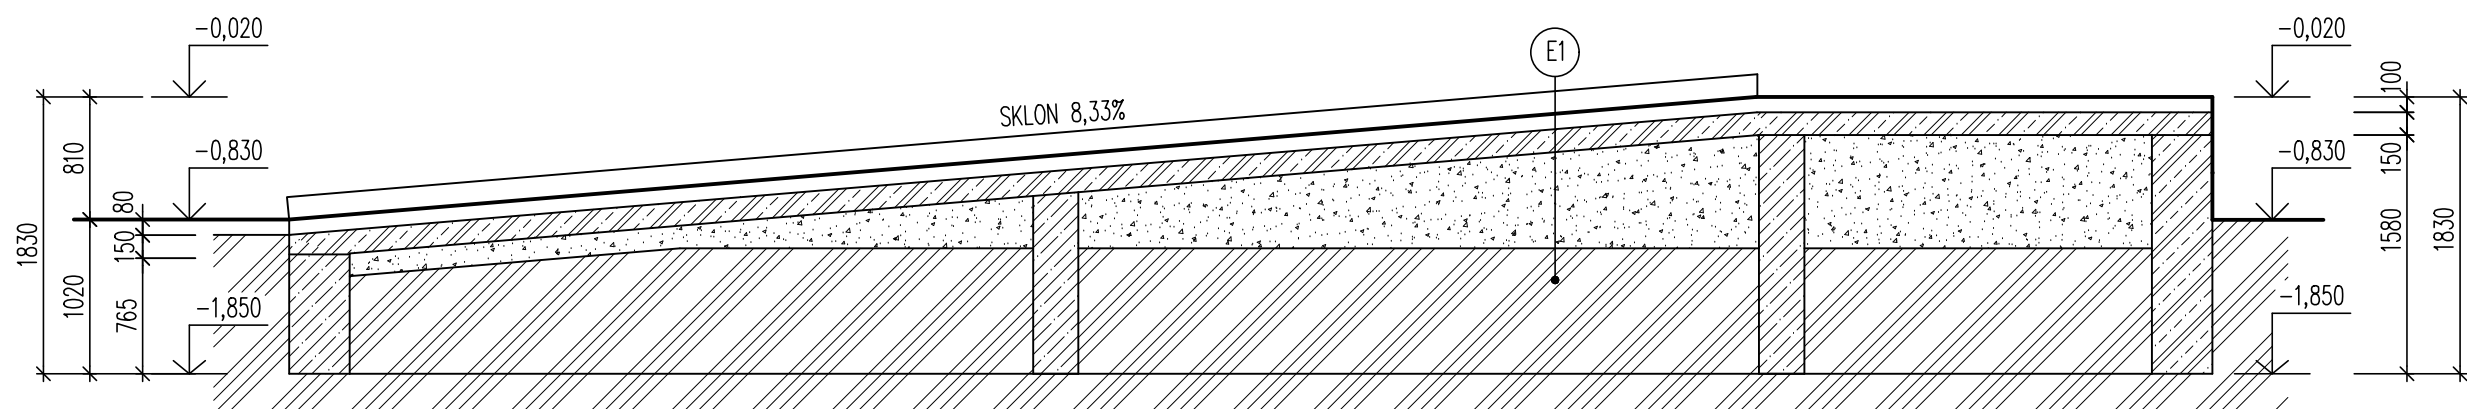

ZÁKLADOVÉ PASY RAMPY NAD TERÉNEM BUDOU VYTŽIŽENY KOŠEM ZE 4 PROFILŮ R10 A TRÁMNÍKŮ R6 300x400MM PO 200 MM (5,0 KG/M OCELI).

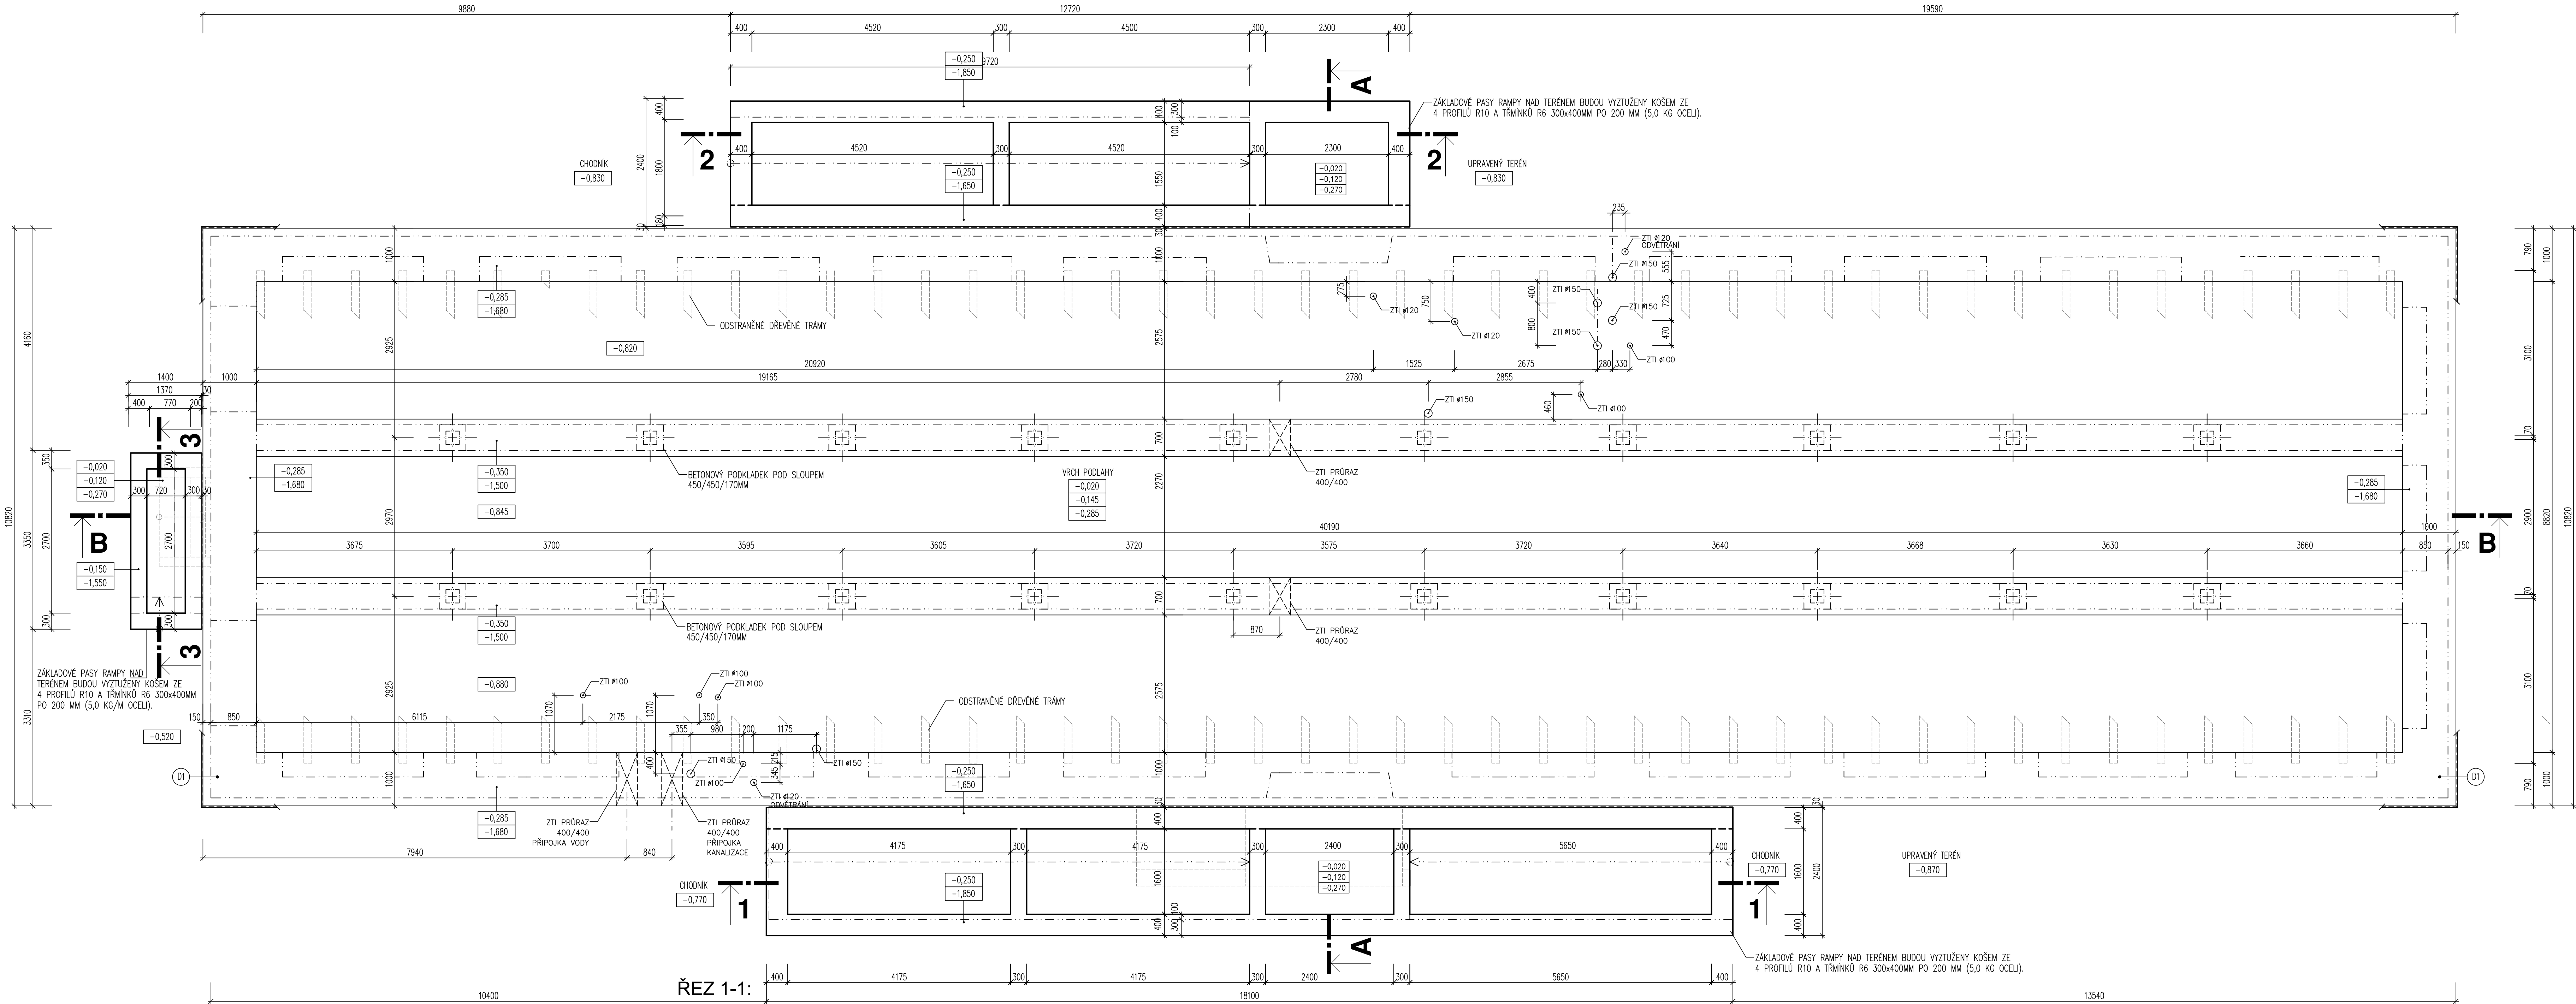

ŘEZ 1-1:

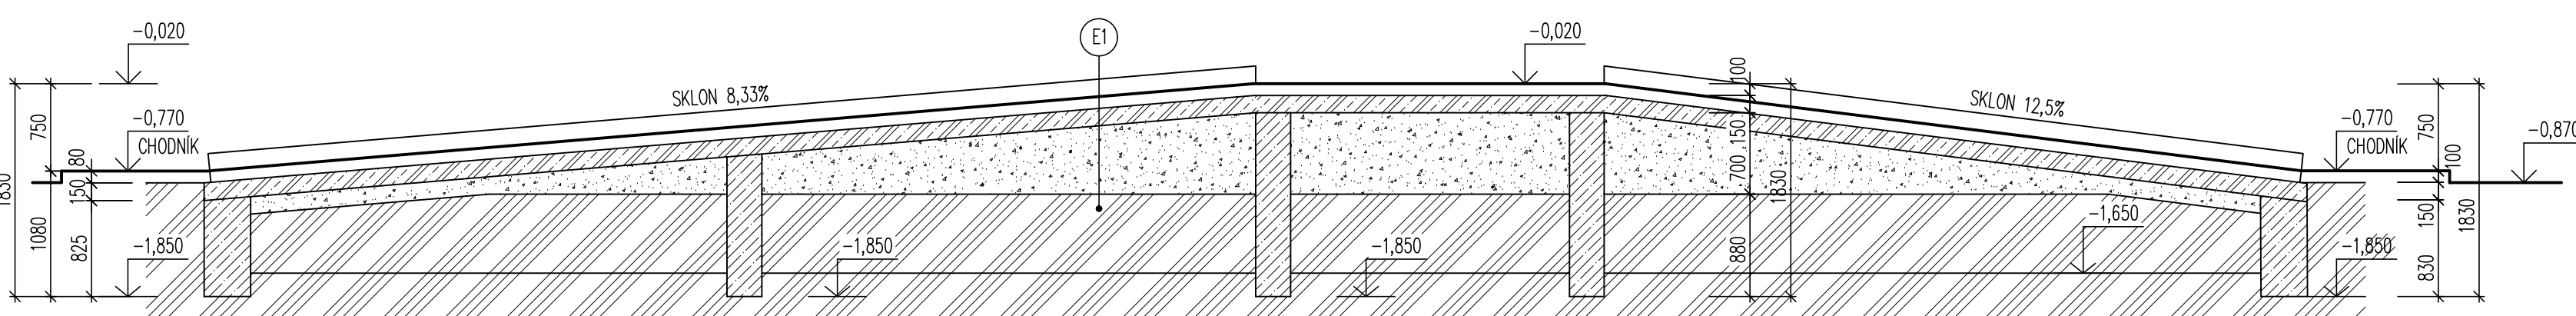

ZÁKLADOVÉ PASY RAMPY NAD TERÉNEM BUDOU VYTŽIŽENY KOŠEM ZE 4 PROFILŮ R10 A TRÁMNÍKŮ R6 300x400MM PO 200 MM (5,0 KG/M OCELI).

SKLADBY KONSTRUKCI


(E1)	KÁMEN DO BETONU	100 MM
(E2)	BETON C20/25 X/3 VYTŽIŽENÝ KARI SITI W8-150/150	150 MM
(E3)	ZATUHLÝ NÁSTYP	200-600 MM
(E4)	DUSANÁ HLINA	
(E5)	POHLEDOVÝ BETON C20/25 X/3 S PROTISKLUZNOU ÚPRAVOU VYTŽIŽENÝ KARI SITI W8-150/150, S NABETONOVANÝMI SCHODY	150 MM
(E6)	ZATUHLÝ NÁSTYP	500 MM
(E7)	DUSANÁ HLINA	
(E8)	KÁMEN DO HLNY, ZAPUŠTĚNÝ KAMENNÝ GERBUK	200 MM
(E9)	DUSANÁ HLINA	
(E10)	STĚNOVÝ OBEP	
(E11)	GEOTEXTIL	
(E12)	NETKANÁ GEOTEXTIL, 100% PP, PLOŠNÁ HĚTNOST 200 G/M2	
(E13)	KOPANÁ JÍLE	
(E14)	VYPRÁVENÉ, VYSÍŠENÉ ZÁKLADY POD TERÉNEM	

POZNÁMKA

STAVBA ZÁKLADOVÝCH PÁSŮ MATERIÁLOVÉ Z CHEL A KAMENE BUDOU ZKONTROLOVÁNY, VYPRÁVENÝ A OČIŠTĚNÝ. VÝŠKA ZÁKLADOVÝCH PÁSŮ BUDU ÚPRAVENA PRO NÁVRHOVOU KONSTRUKCI ZÁKLADOVÝCH DESKY. PŮVODNÍ DŘEVĚNÉ PODLAHOVÉ TRÁMY BUDOU ODSTRANĚNÝ A NÁHRADENÝ OCELÍ I NOSNÝ. OCELOVÉ NOSNÍKY Č.160 PONEŠOU ZÁKLADOVOU DESKU-TRAPÉZOVÉ PLECHY VYTŽIŽENÉ OCELÍ, PRUTY A KARI SÍTÍM A ZALITÉ BETONEM. SPOJENÍ ZÁKLADOVÝCH DESKY JESOU BETONOVÉ PODLAHOVÉ 450/450/170 POD SLOUPY. PODROBNĚJŠÍ VIZ STAVEBNÍ KONSTRUKČNÍ ČÁST 0.1.2. PŮVODNÍ TERÉNY PROSTORU POD PODLAHOU BUDU OČIŠTĚNÝ OD ZNEČIŠTĚNÍ ŽIVLA, PODLAHY, KROVÍ... VÝŠKOVÝ PROSTOR DO HLUBOKY 100MM BUDU SHRNUT A OČIŠTĚN, NA TENTO PŘÍPRAVENÝ PŮVH BUDU POLOŽENA GEOTEXTILÉ A 100 MM ÚROVNĚNÉ STĚROVÉ VSTVY. OBVOODOVÉ ZÁKLADOVÉ PASY BUDOU SÁNOVÁNY KOPROVOU TĚLÍ NOPY BMM. PŘED REALIZACÍ ZÁKLADOVÝCH DESKY SI MUSÍ NACHYSTAT TRASY ROZVODU KANALIZACE, VODY A ELEKTRO. PŮDORYSNÉ UMÍSTĚNÍ OTVORŮ A PRŮŘAZŮ ZAKRESLENO VE VÝKRESU. VÝŠKOVÉ UMÍSTĚNÍ PRŮŘAZŮ ZÁKLADŮ BUDU DOPŘESNĚNÝ ZHOTOVITELM.

LEGENDA MATERIÁLŮ:

	STAVBA ZÁKLADY
	ODSTRANĚNÉ KČE - DŘEVĚNÉ TRÁMY, RAMPY
	KONSTRUKCE Z PROSTÉHO BETONU
	KONSTRUKCE Z ŽELEZOBETONU
	ZATUHLÉ NÁSTYPY

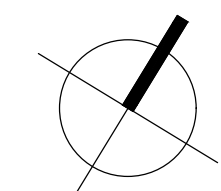

±0.000 = 212.750 m n.m. (B.p.v.)