


PŮDORYS PODKROVÍ - M 1:50

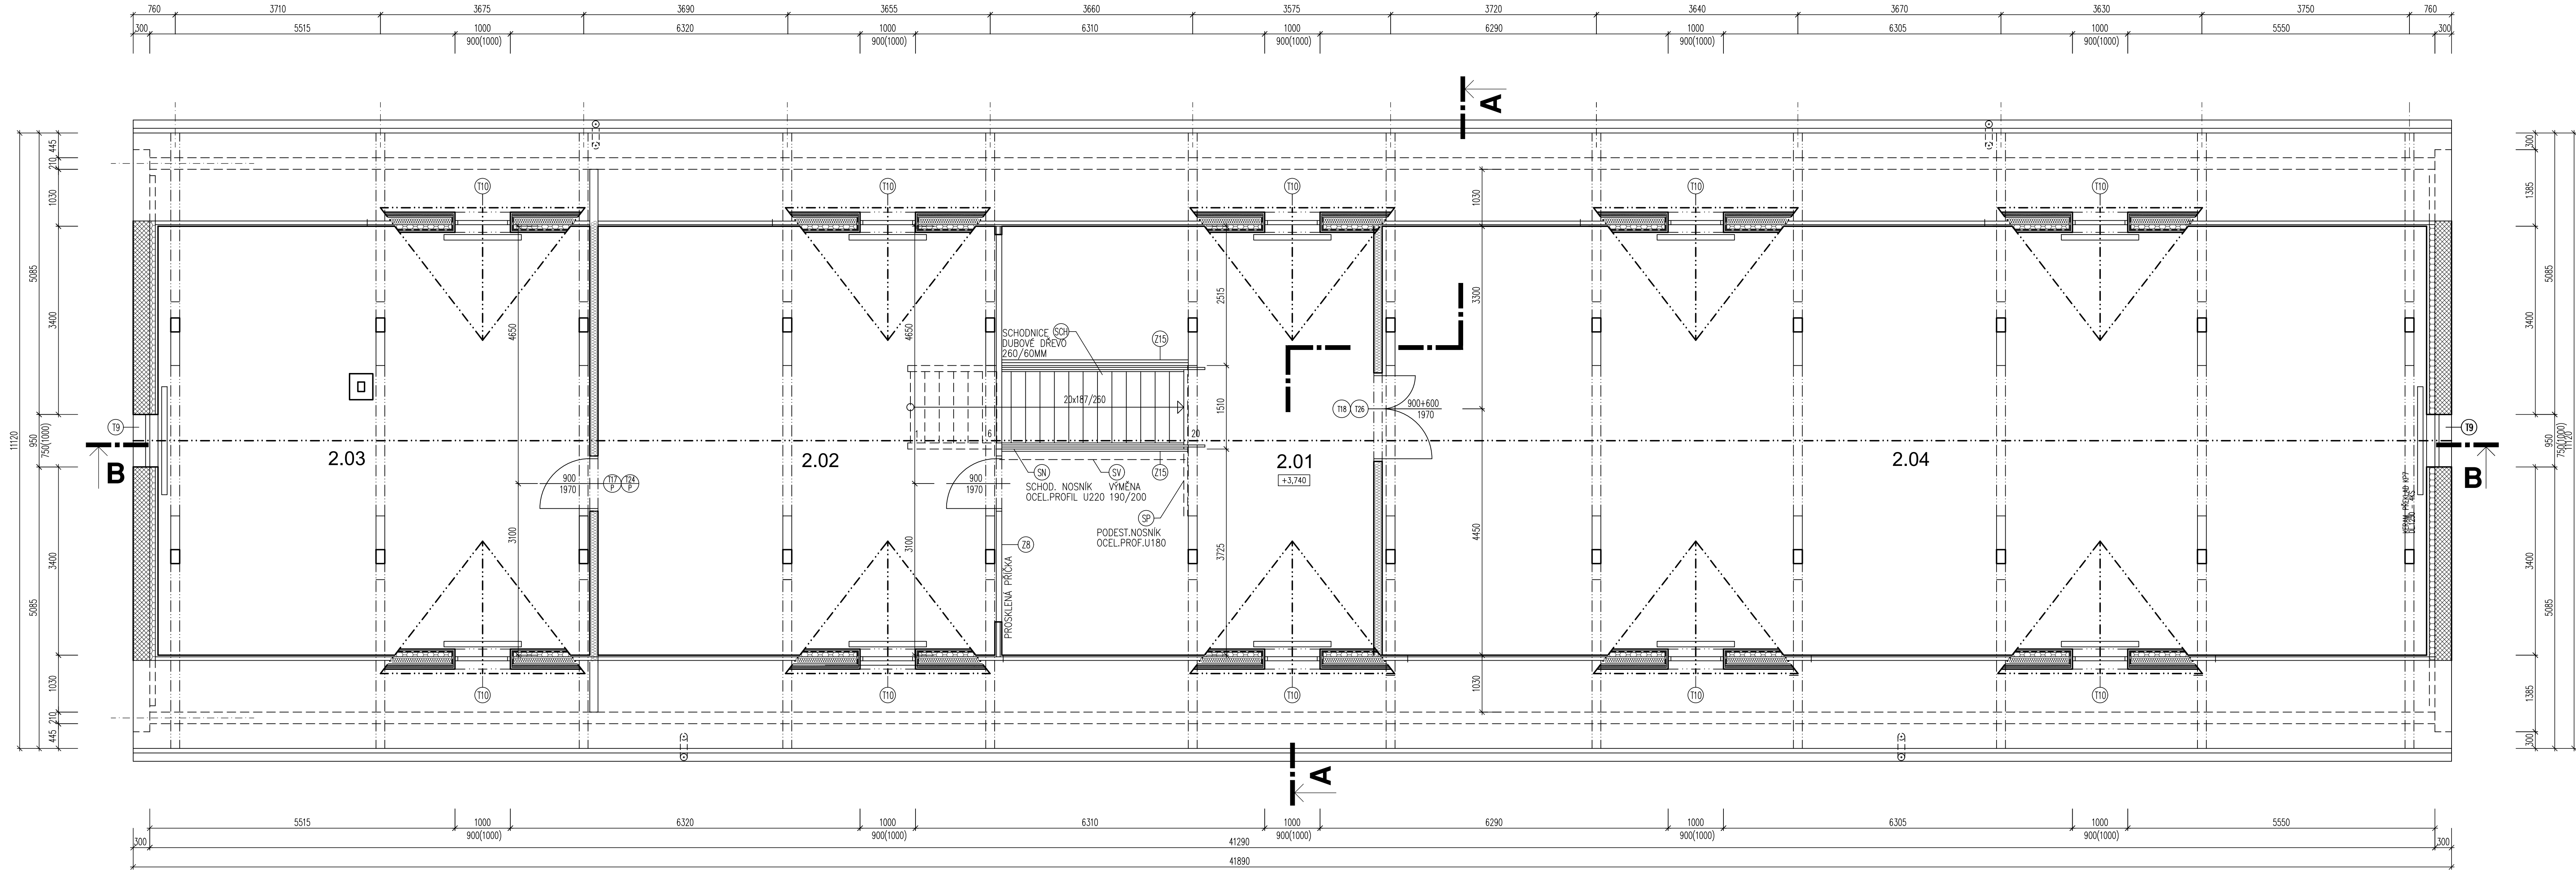

LEGENDA MÍSTNOSTÍ

ČÍSLO MÍSTN.	ÚČEL MÍSTNOSTI	PODLAHA	STROP	STĚNA	PLOCHA m ²	
2.01	VSTUP	DŘEVĚNÁ PODLAHA	B	SDK	SDK/PROSKLENÍ	51,71
2.02	KANCELAR	DŘEVĚNÁ PODLAHA	B	SDK	SDK/PROSKLENÍ	55,76
2.03	PÓDA	DŘEVĚNÁ PODLAHA	B	SDK	SDK/PROSKLENÍ	60,45
2.04	PÓDA	DŘEVĚNÁ PODLAHA	B	SDK	SDK/PROSKLENÍ	146,26
CELKEM						314,18

LEGENDA MATERIÁLŮ:

- STAVAJÍCÍ KONSTRUKCE
- ZDIVO Z PLNÝCH CIHEL NA MALTU MVC 2,5
- VNITŘNÍ NENOSNÉ PRŮČKY TL 150, 125 a 100 mm Z CIHELNYCH PRŮČKOVKÝCH NA MALTU MVC
- TEPELNÉ IZOLACE – MINERÁLNÍ VLNA
- TEPELNÉ IZOLACE – PĚNOSÍLO A PIR
- PRŮČKY ZE SÁDROKARTONU, S POŽÁRNÍ ODOLNOSTÍ ZVUKOVÁ IZOLACE R_w= MIN.42 dB, MINERÁLNÍ VLNA
- ZVUKOVÉ IZOLACE A INSTALAČNÍ PRŮČKY ZE SÁDROKARTONU ZVUKOVÁ IZOLACE R_w= MIN.42 dB, MINERÁLNÍ VLNA
- PRŮČKY ZE SÁDROKARTONU
- PROSKLENÉ PRŮČKY
- KONSTRUKCE Z PROSTÉHO BETONU
- KONSTRUKCE Z ŽELEZOBETONU
- KONSTRUKCE Z TVÁRNIC ZTRACENÉHO BEDNĚNÍ
- ZHUTNĚNÉ NÁSYPY

