


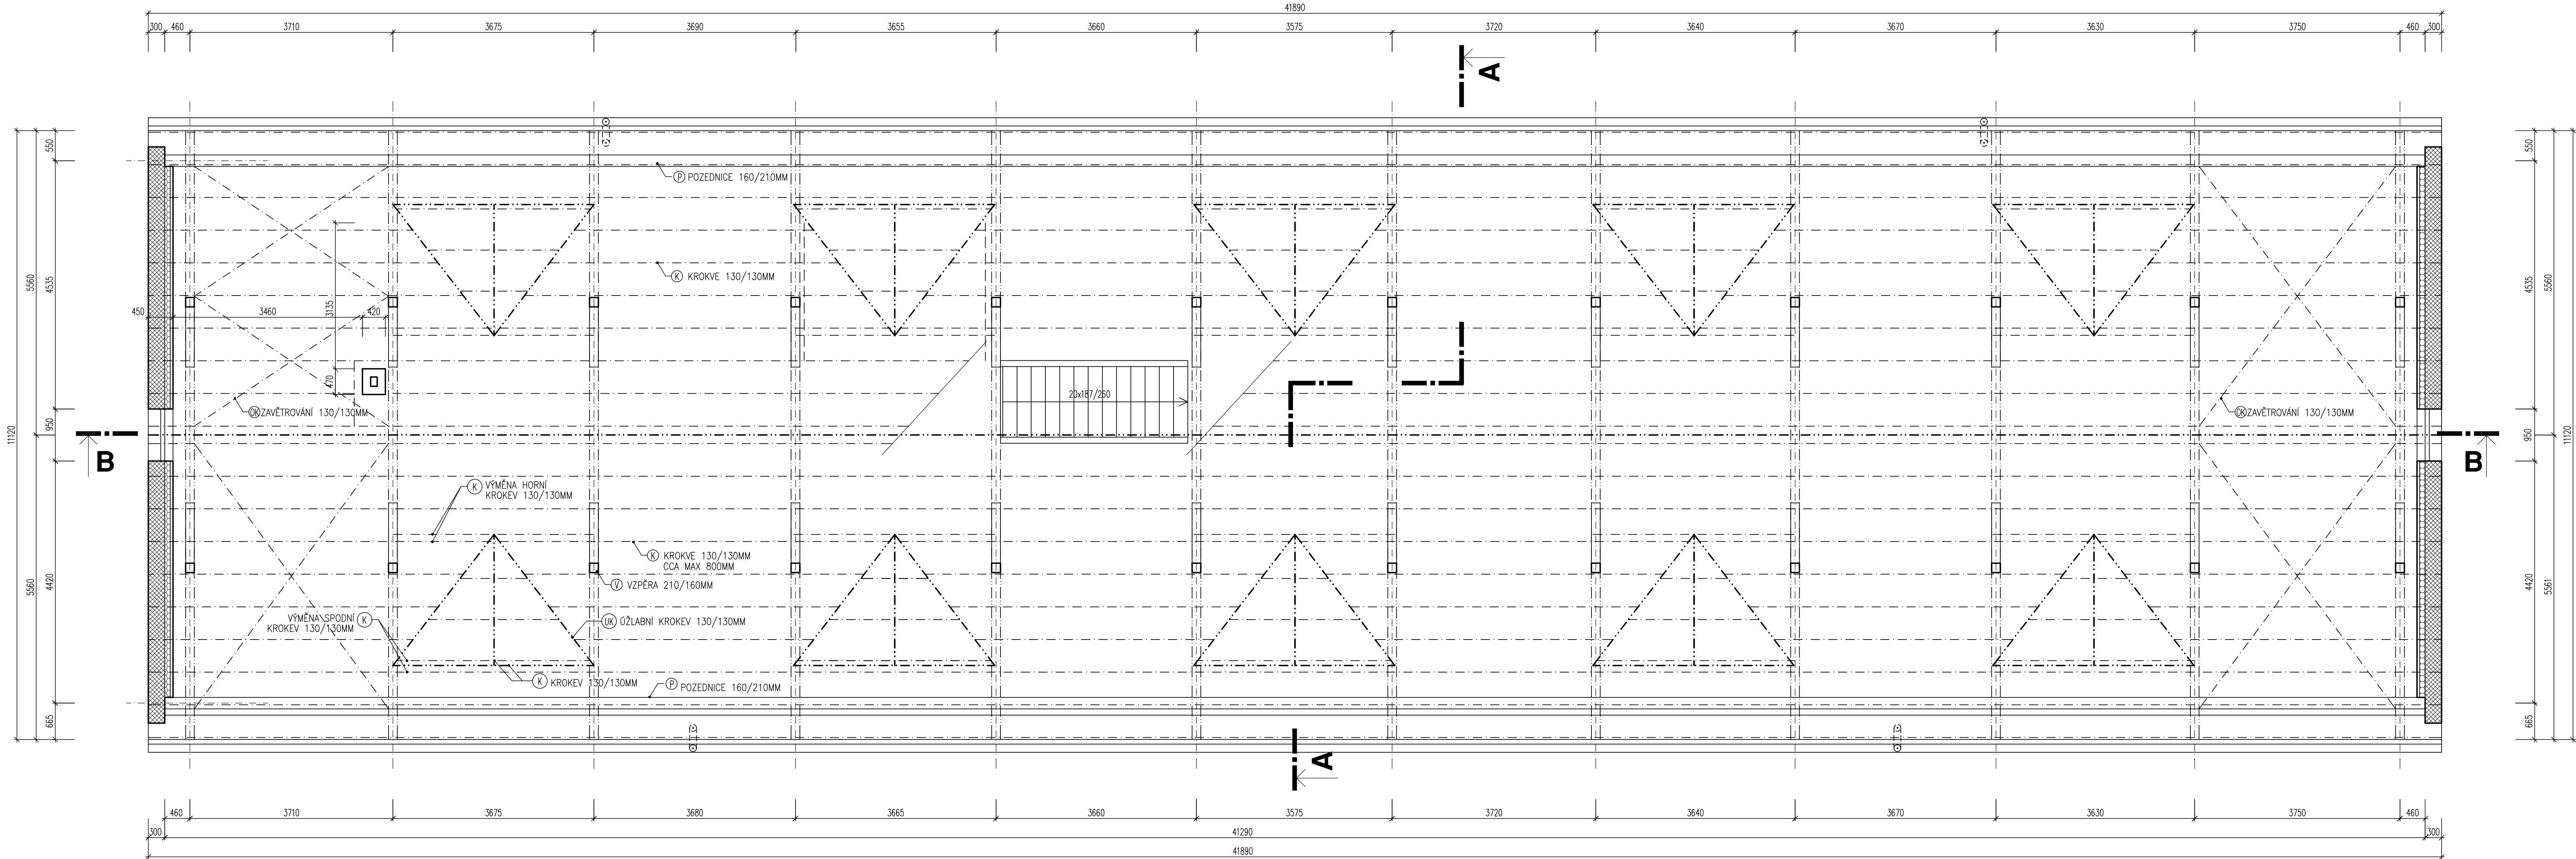

VÝKAZ ŘEZIVA

(PŘEKLADANÝ ZAKLOP, PRŮVLAKY, STŘOPNÍ TRÁMY, KROV VČETNĚ VAZNÝCH TRÁM)

OZN.	PROFIL	DĚLKA	KS	CELKEM DL.	PLOCHA	KUBATURA
PZ	ZS				368,00	9,20
	25/200	8,9	43	383,0		1,92
ST	190/210	10,50	33	346,5		13,86
PR	260/240	41,50	2	83,0		2,60
VT	190/210	10,50	10	105,0		4,20
P	160/210	41,90	2	83,8		2,82
V	210/160	2,00	10	20,0		0,67
Kr	210/160	6,20	2x12	124,0		4,17
K1	130/130	41,90	2x12	838,0		14,17
K2	130/130	2,30	8x2	36,8		0,62
K3	130/130	1,80	10x2	36,0		0,61
K4	130/130	1,30	10x2	26,0		0,44
KV	130/130	3,50	10x2	70,0		1,18
UK	130/130	3,35	10x2	67,0		1,13
ZST	25	41,90x(2x6,90) - 43,20(V)	1		535,02	13,38
ZV	25	7,80	10		78,00	1,95
L	40/60	41,90	70	2.800,0		6,72
OK	130/130			65,0		1,10
ZH	100/160			82,0		1,31
součet				82,05 M3		
součet + 10% prorez				82,05 M3 + 8,2 M3		
celkem				90,26 M3		

POZNÁMKA

DŘEVĚNÉ PRŮVLAKY A STŘOPNÍ TRÁMY BUDOU V KAPSÁCH LEŽET NA DŘEVĚNÉ IMPREGNOVANÉ PODLOŽCE.
VIDITELNÉ PLOCHY DŘEVĚNÝCH PRVKŮ BUDOU OHOBOVÁNY A OŠETŘENY 2x BEZBARVOU LAZUROU.
PRVKY KROVU BUDOU IMPREGNOVÁNY PŘÍPRAVKEM PROTI DŘEVOKAZNÝM ŠKŮDCŮM A PLISNĚM.
PŘED REALIZACÍ DŘEVĚNÝCH KONSTRUKCÍ JE NUTNÉ MÍT ZPRACOVANOU JEJICH VÝROBNÍ DOKUMENTACI VČETNĚ JEJICH SPOJŮ
PODROBNĚJI VIZ STAVEBNÍ KONSTRUKČNÍ ČÁST.

LEGENDA MATERIÁLŮ:

- NOVÉ KONSTRUKCE
- ZDVO Z PULÝCH CIHEL NA MALTU MVC 2,5
- VNITŘNÍ NENOSNÉ PŘÍČKY TL 150, 125 a 100 mm
Z CIHELNYCH PŘÍČKOVK NA MALTU MVC
- TEPELNÉ IZOLACE – MINERÁLNÍ VLNĚ
- TEPELNÉ IZOLACE – PĚNOSKLO A PIR