
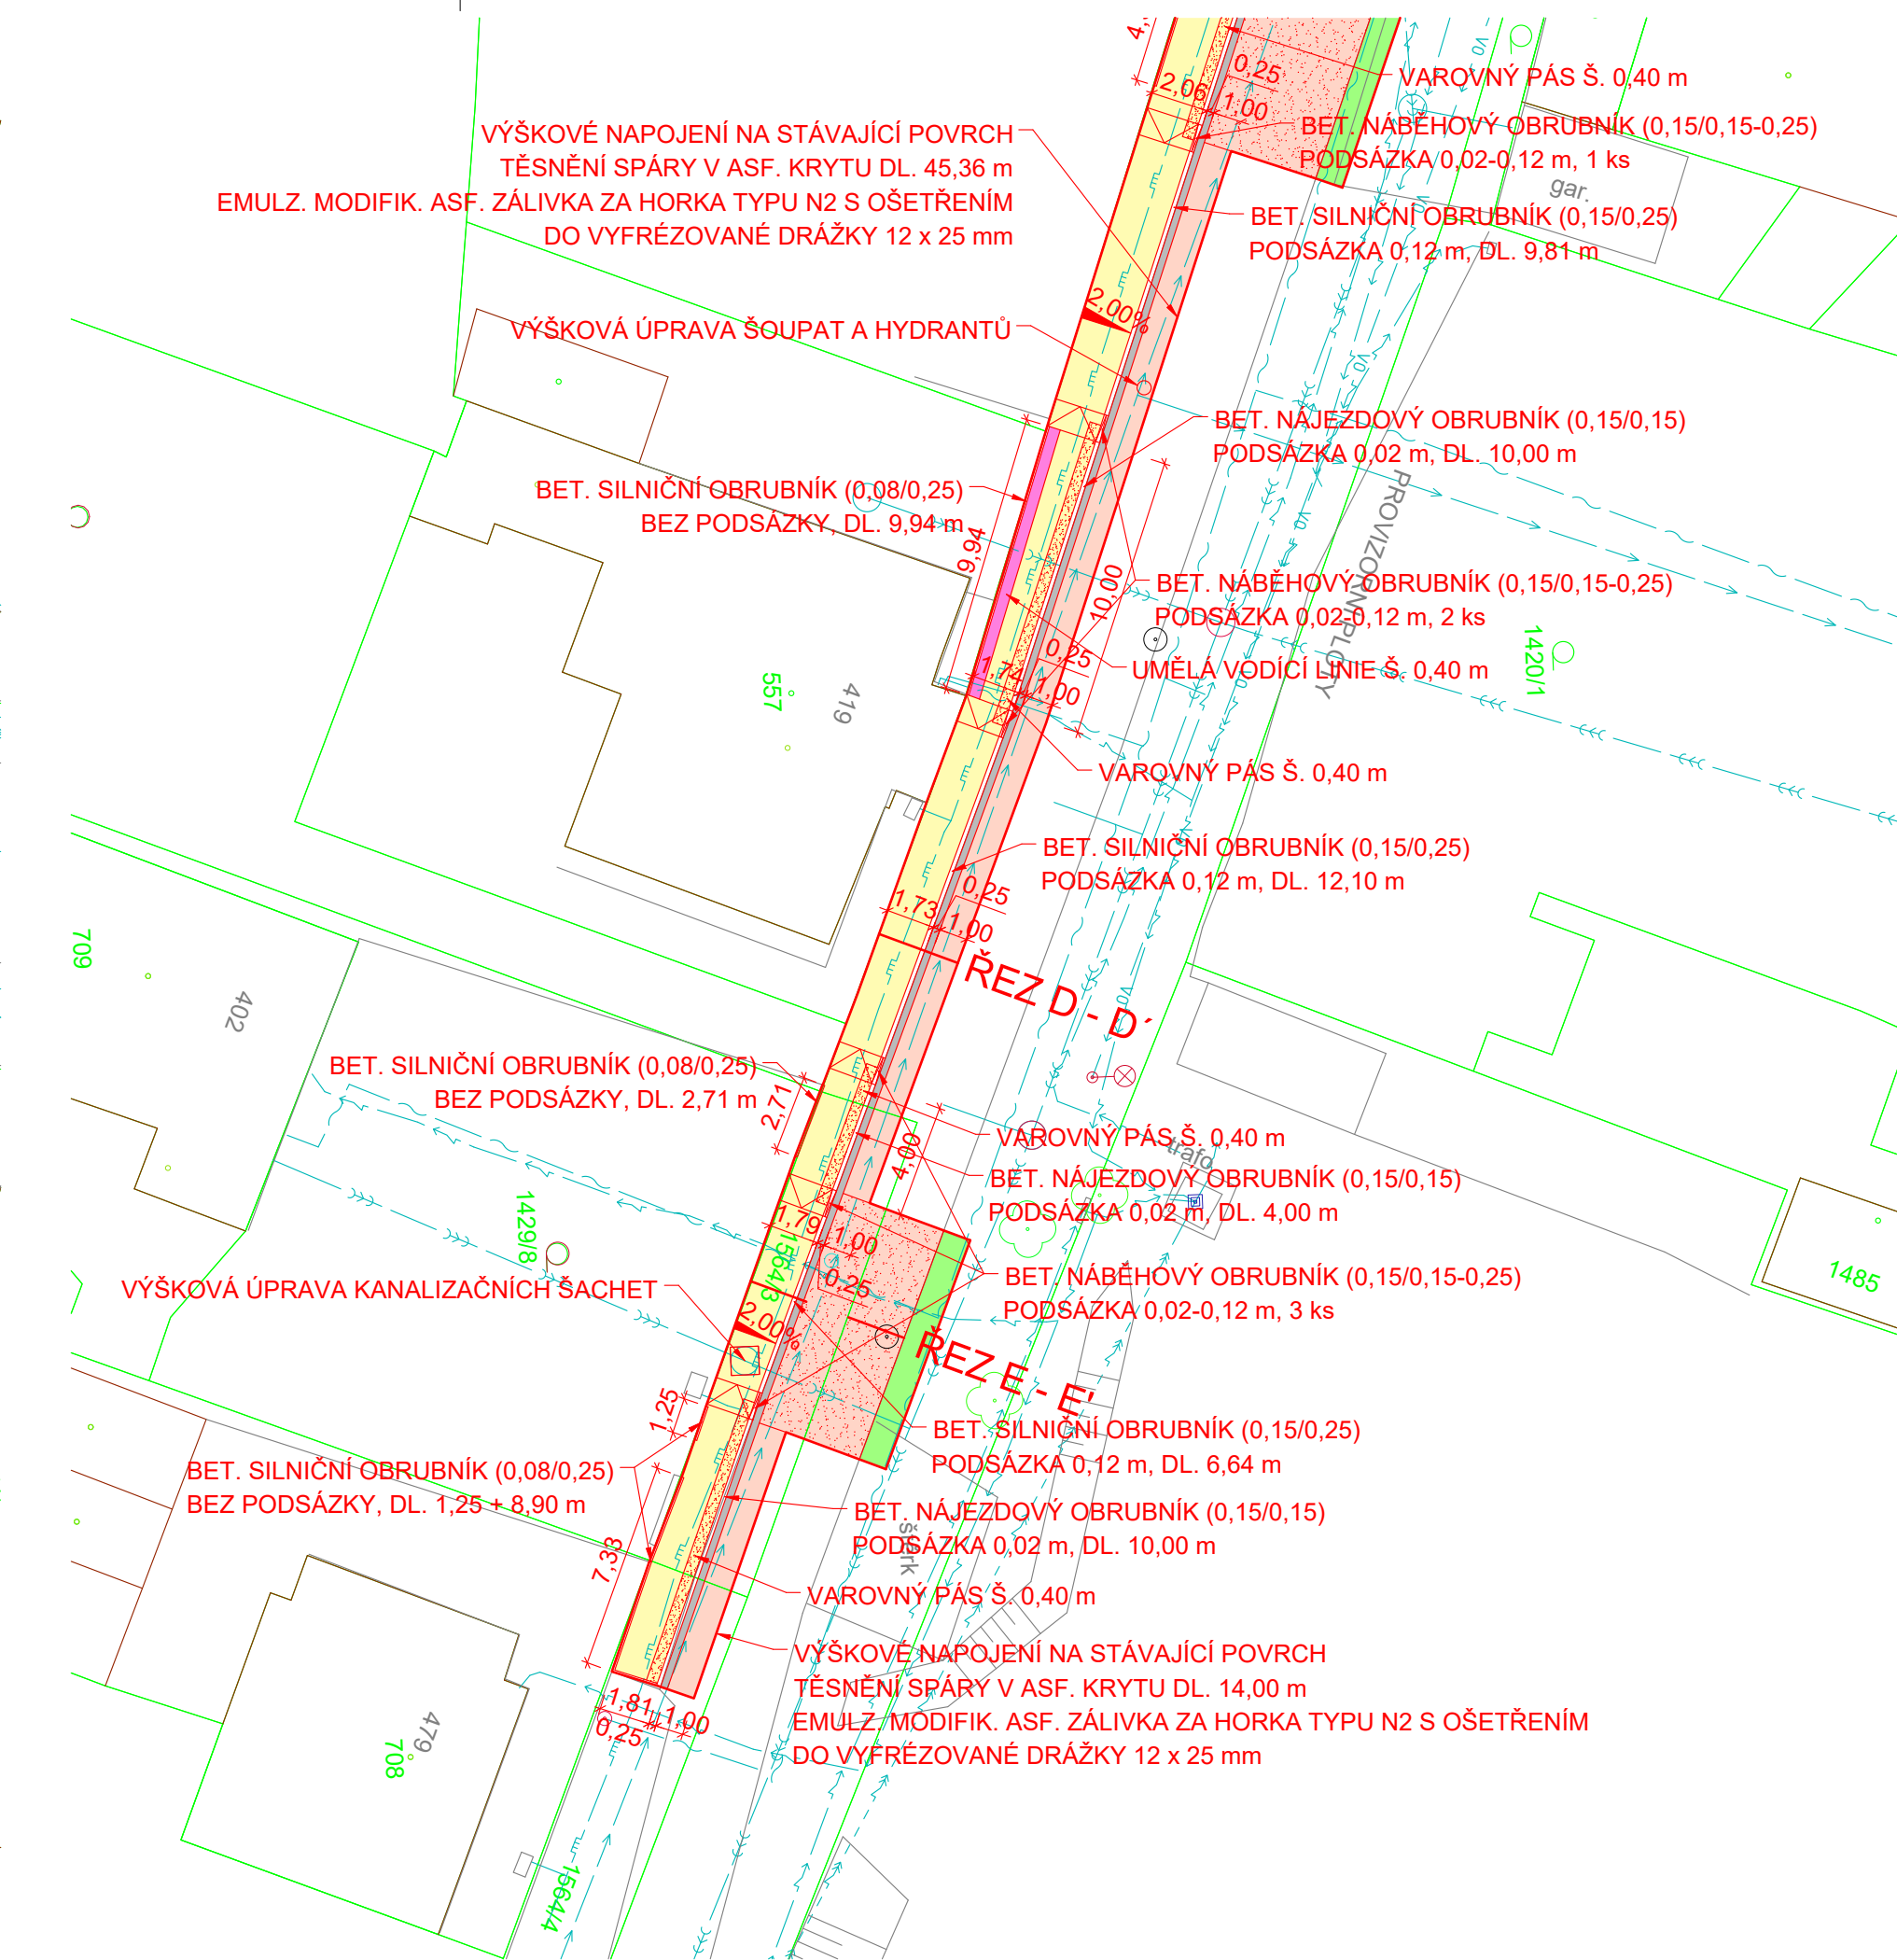
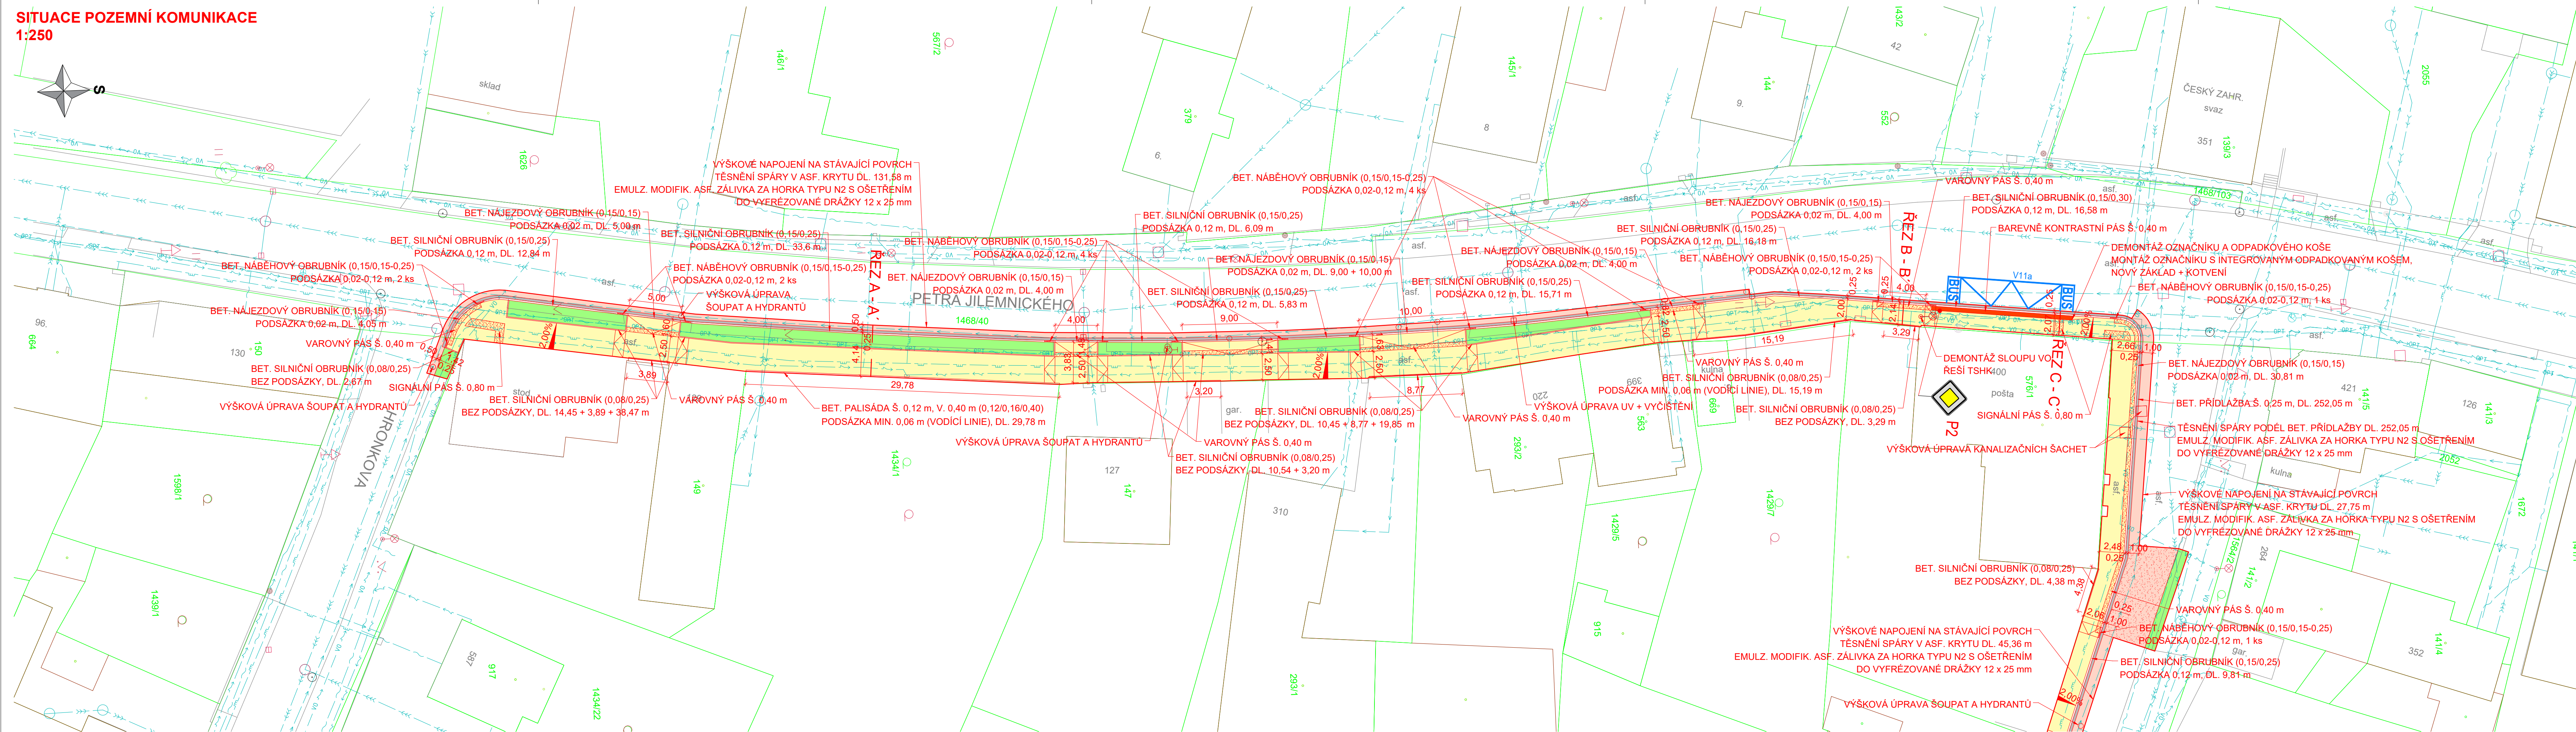


SITUACE POZEMNÍ KOMUNIKACE
1:250

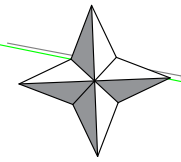

LEGENDA

KATASTR NEMOVITOSTÍ, POLOHOPIS

725/15 ČÍSLO POZEMKU DLE KN

ZAMĚŘENÍ - POLOHOPIS

INŽENÝRSKÉ SÍTĚ

—  — PODZEMNÍ EL. VEDENÍ NN

---  --- NADZEMNÍ EL. VEDENÍ NN

— — — — NADZEMNÍ EL. VEDENÍ VN

— ~ — PODZEMNÍ SDĚLOVACÍ VEDL

— — OPT ~ — PODZEMNÍ SDĚL. OPT. VEDE

— VS — PODZEMNI VEDENI VEREJNEHO OSVETLENÍ

STL PLYNOVOD

— >>> — KANALIZACE - JEDNOTNÁ

— — KANALIZACE - DEŠŤOVÁ

—>>— KANALIZACE - SPLAŠKOV

→ VODOVOD

PLOCHY

VOZOVKA - ASF. KRYT (OBNOVA) TL. 0,12 m

CHODNÍK / SJEZDY - ACO 8CH, 40 mm

 VOZOVKA - ASF. KRYT (SANACE) TL. 0,37 m

 CHODNÍK / SJEZDY - BETONOVÁ RELIÉFNÍ DLAŽBA TL. 0,08 m, ČERVENÁ

 CHODNÍK / NÁSTUPIŠTĚ - BAREVNĚ KONTRASTNÍ PÁS - BETONOVÁ DLAŽBA TL. 0,08 m, ČERVEN

CHODNIK - UMELA VODICI LINIE - BETONOVÁ DLAŽBA S DRAŽKOU

VOZOVKA - BETONOVA PRIDLAZBA S. 0,25 m, TL. 0,10 m, SEDA

ZELEN - ODHUMUSOVANI TL. 0,15 m + OSEVI TRAVNIM SEMENEM


DOFRAVNÍ ZNACENÍ

SVISLE DO PRAVNÍ ZNAČENÍ - VÝMENA

REVIZE:	PŘEDMĚT ZMĚNY:	VYPRACOVAL:	DATUM:
1			
2			
3			

SOUŘADNICOVÝ SYSTÉM: S-JTSK

VÝŠKOVÝ SYSTÉM: Bpv

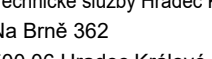OBJEDNATEL:		NÁZEV AKCE: OPRAVA CHODNÍKU V UL. PETRA JILEMNICKÉHO V HRADCI KRÁLOVÉ											
 Technické služby Hradec Králové Na Brně 362 500 06 Hradec Králové 6		ČÁST / STAVEBNÍ OBJEKT: SO 101 - CHODNÍK											
		PŘÍLOHA: SITUACE POZEMNÍ KOMUNIKACE											
ZHOTOVITEL:		ZODPOVĚDNÝ PROJEKTANT:		Ing. P. HODEK				PŘÍLOHA:					
 M - PROJEKCE s.r.o. Resslova 956 500 02 Hradec Králové www.m-projekce.cz		VYPRACOVAL:		J. LEŽÍK									
		KONTROLA:		Ing. J. HAJN									
		MĚŘITKO:		Č. ZAKÁZKY:		STUPEŇ:			DATUM:				
		1:250		24-114-04		VD-ZDS		02/2025		D.1		3	