


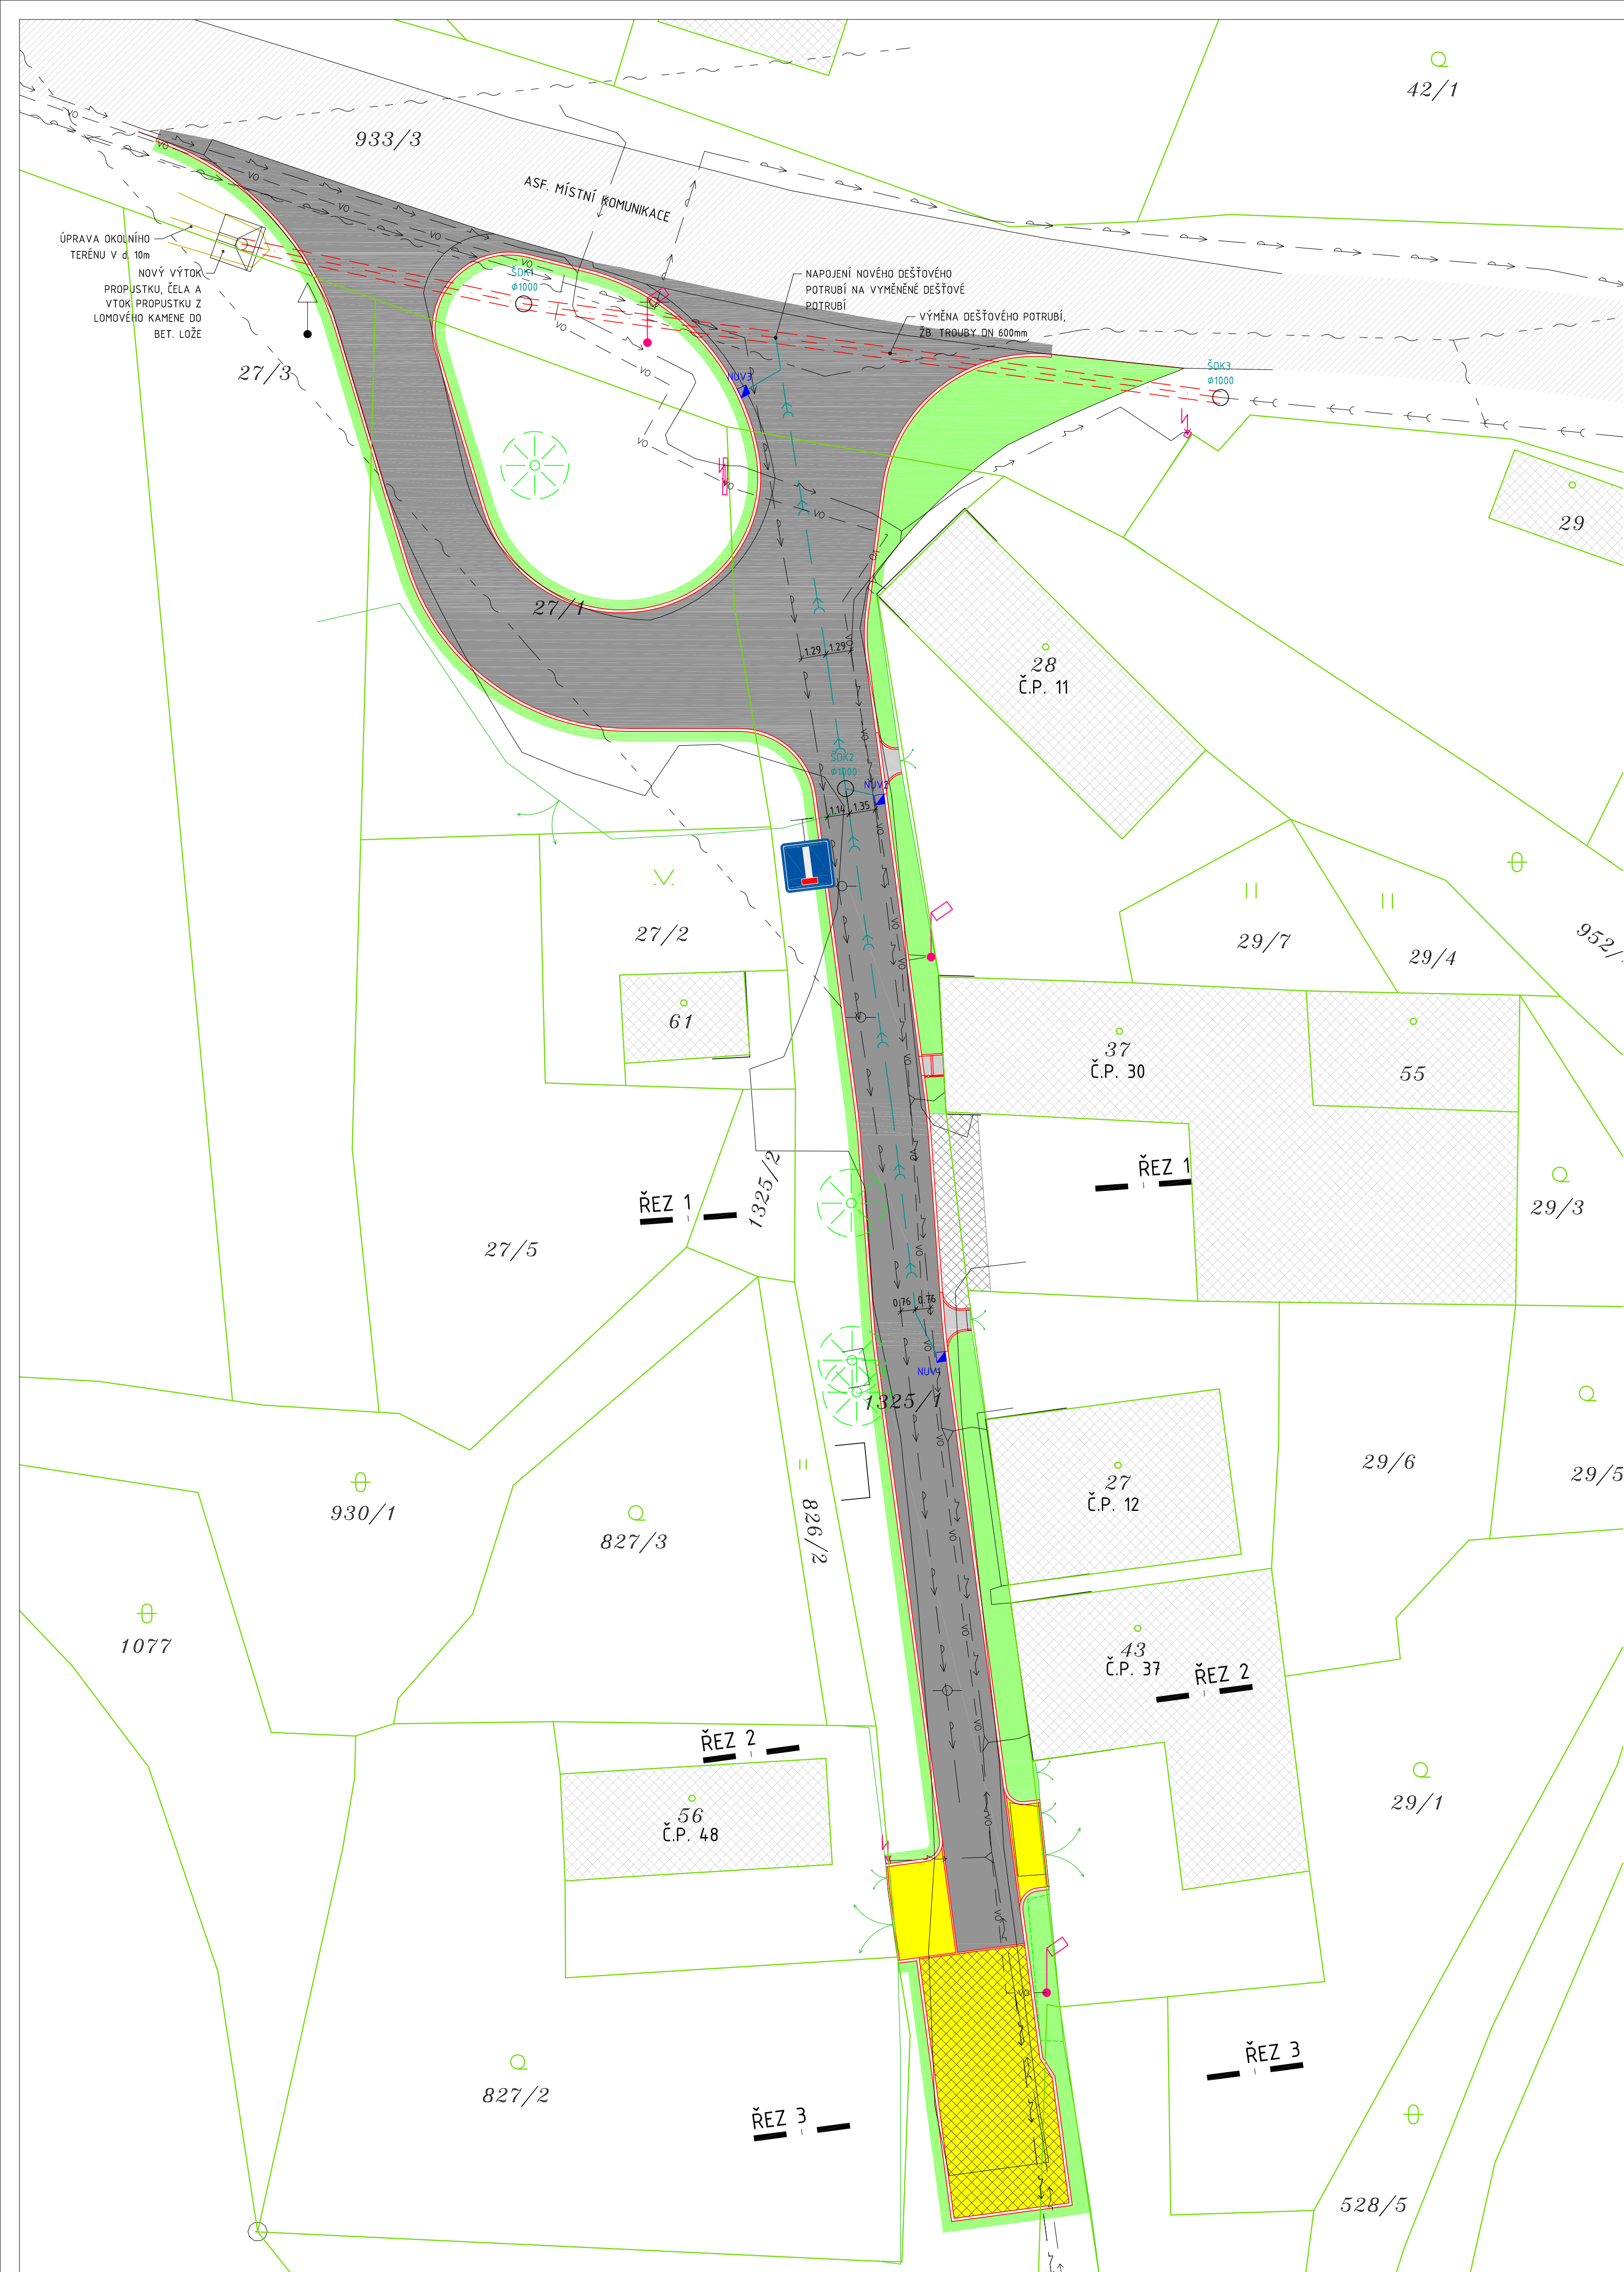

LEGENDA - STÁVAJÍCÍ INŽ. SÍŤ

- — VODOVODNÍ ŘÁD - SĚVK
- — KANALIZACE SPLAŠKOVÁ - SĚVK
- — PODZEMNÍ ELEKTRICKÉ VEDENÍ NN DO 1 kV - ČEZ
- — NADZEMNÍ KABELOVÉ VEDENÍ - CETIN
- — vo — PODZEMNÍ VEDENÍ VEŘEJNÉHO OSVĚTLENÍ - OBEC

LEGENDA - ODVODNĚNÍ KOMUNIKACE

- — KANALIZACE DEŠŤOVÁ, POTRUBÍ PP DN200 SN10
- NUV, NOVÁ ULIČNÍ VPUŠŤ 500x500 mm, LITINOVÁ MŘÍŽ, TŘÍDA ZATÍŽENÍ D400
- ŠDKx ŠACHTA DEŠŤOVÉ KANALIZACE

POZNÁMKA:

- VÝŠKOVÉ ŘEŠENÍ KOMUNIKACÍ MUSÍ RESPEKTOVAT STÁVAJÍCÍ VÝŠKOVÉ POMĚRY A VJEZDY, ÚROVEŇ NOVÝCH KOMUNIKACÍ BUDE V RÁMCI STAVBY PŘÍZPŮSOBENA TĚMTO OBJEKTŮM
- PŘED ZAHÁJENÍM STAVEBNÍCH PRACÍ BUDOU VYTÝČENY VEŠKERÉ INŽENÝRSKÉ SÍTĚ PŘÍMO NA STAVENÍŠTI
- PŘÍPADNÉ ZMĚNY PŘI REALIZACI STAVBY, OPROTI TĚTO PD, BUDOU KONZULTOVÁNY S PROJEKTANTEM PŘÍPADNĚ S INVESTOREM A BUDOU POTVRZENY ZÁPISEM DO STAVEBNÍHO DENÍKU A PODPISY ZÚČASTNĚNÝCH STRAN
- SKLADBY KONSTRUKCÍ TVOŘENY DLE TP 170

LEGENDA:

- STÁVAJÍCÍ POVRCH ASFALTOVÉ KOMUNIKACE
- STÁVAJÍCÍ BUDOVY
- NOVÝ POVRCH ASFALTOVÉ KOMUNIKACE - SKLADBA A
- NOVÝ POVRCH VJEZDŮ, BET. SKLADEBNÁ DLAŽBA POJEZDOVÁ 100/200 mm, tl. 80 mm, BARVA ŠEDÁ - SKLADBA VJ
- NOVÝ POVRCH PARK. STÁNÍ, ZATRAVŇOVACÍ DLAŽBA 170/170 mm, tl. 80 mm, BARVA ŠEDÁ - SKLADBA ZT
- NOVÝ POVRCH CHODNÍKŮ, BET. SKLADEBNÁ (KAMENNÁ) DLAŽBA 100/200 mm, tl. 60 mm, BARVA ŠEDÁ - SKLADBA CH
- OZELENĚNÍ OKOLNÍCH PLOCH, OHUMUSOVÁNÍ ORNICÍ tl. 150 mm+TRAVNÍ SEMENO, š. 500 mm
- NOVÉ BETONOVÉ OBRUBY š.80 A 150, v.250 mm, DO BET. LOŽE S OPĚROU - VIZ TECHNICKÁ ZPRÁVA
- HRANICE POZEMKŮ
- HRANY GEODETICKÉHO ZAMĚŘENÍ
- STÁVAJÍCÍ STROMY
- STÁVAJÍCÍ SLOUP VO

DESIGNPROJEKT			
tel.: 732 912 301 b.sedlacek@designprojekt.cz	Ing. BRĚTISLAV SEDLÁČEK Adolfa Heyduka 1114, 438 01 ZÁTEC	IČO: 71884220 www.designprojekt.cz	
ZAKÁZKA			
OPRAVA MÍSTNÍ KOMUNIKACE, BÍLENEC			
MÍSTO AKCE:		K.Ú. BÍLENEC	
INVESTOR:			
OBEC PETROHRAD, PETROHRAD 146, 439 85 PETROHRAD			
VÝKRES:		C. SITUACE VÝKRES	
KOORDINAČNÍ SITUACE		ARCH. ČÍSLO:	
		240923	
ZODP. PROJEKTANT:	Ing. BRĚTISLAV SEDLÁČEK	MĚŘÍTKO:	1 : 200
VYPRACOVAL:	DANIEL NOCIAR	FOTMÁT:	6 x A4
KRESLIL:	DANIEL NOCIAR	DATUM:	10/2023
KONTROLOVAL:	DANIEL NOCIAR	STUPEŇ PD:	DPS
		ČÍSLO VÝKRESU:	
		C.03	