


S E Z N A M   S O U Ř A D N I C

| ČB  | Y         | X         | Z      | Popis |
|-----|-----------|-----------|--------|-------|
| 101 | 750917.36 | 969159.50 | 218.93 | RŠ1   |
| 102 | 750928.38 | 969158.73 | 219.76 | RŠ2   |
| 103 | 750940.93 | 969158.01 | 220.81 | RŠ3   |
| 116 | 750820.69 | 969152.13 | 212.10 | Š16   |
| 117 | 750827.58 | 969156.82 | 212.74 | Š17   |
| 118 | 750872.50 | 969155.28 | 215.24 | Š18   |
| 119 | 750916.08 | 969154.23 | 218.37 | Š19   |
| 120 | 750926.21 | 969153.97 | 219.30 | Š20   |
| 121 | 750938.83 | 969153.29 | 220.08 | Š21   |

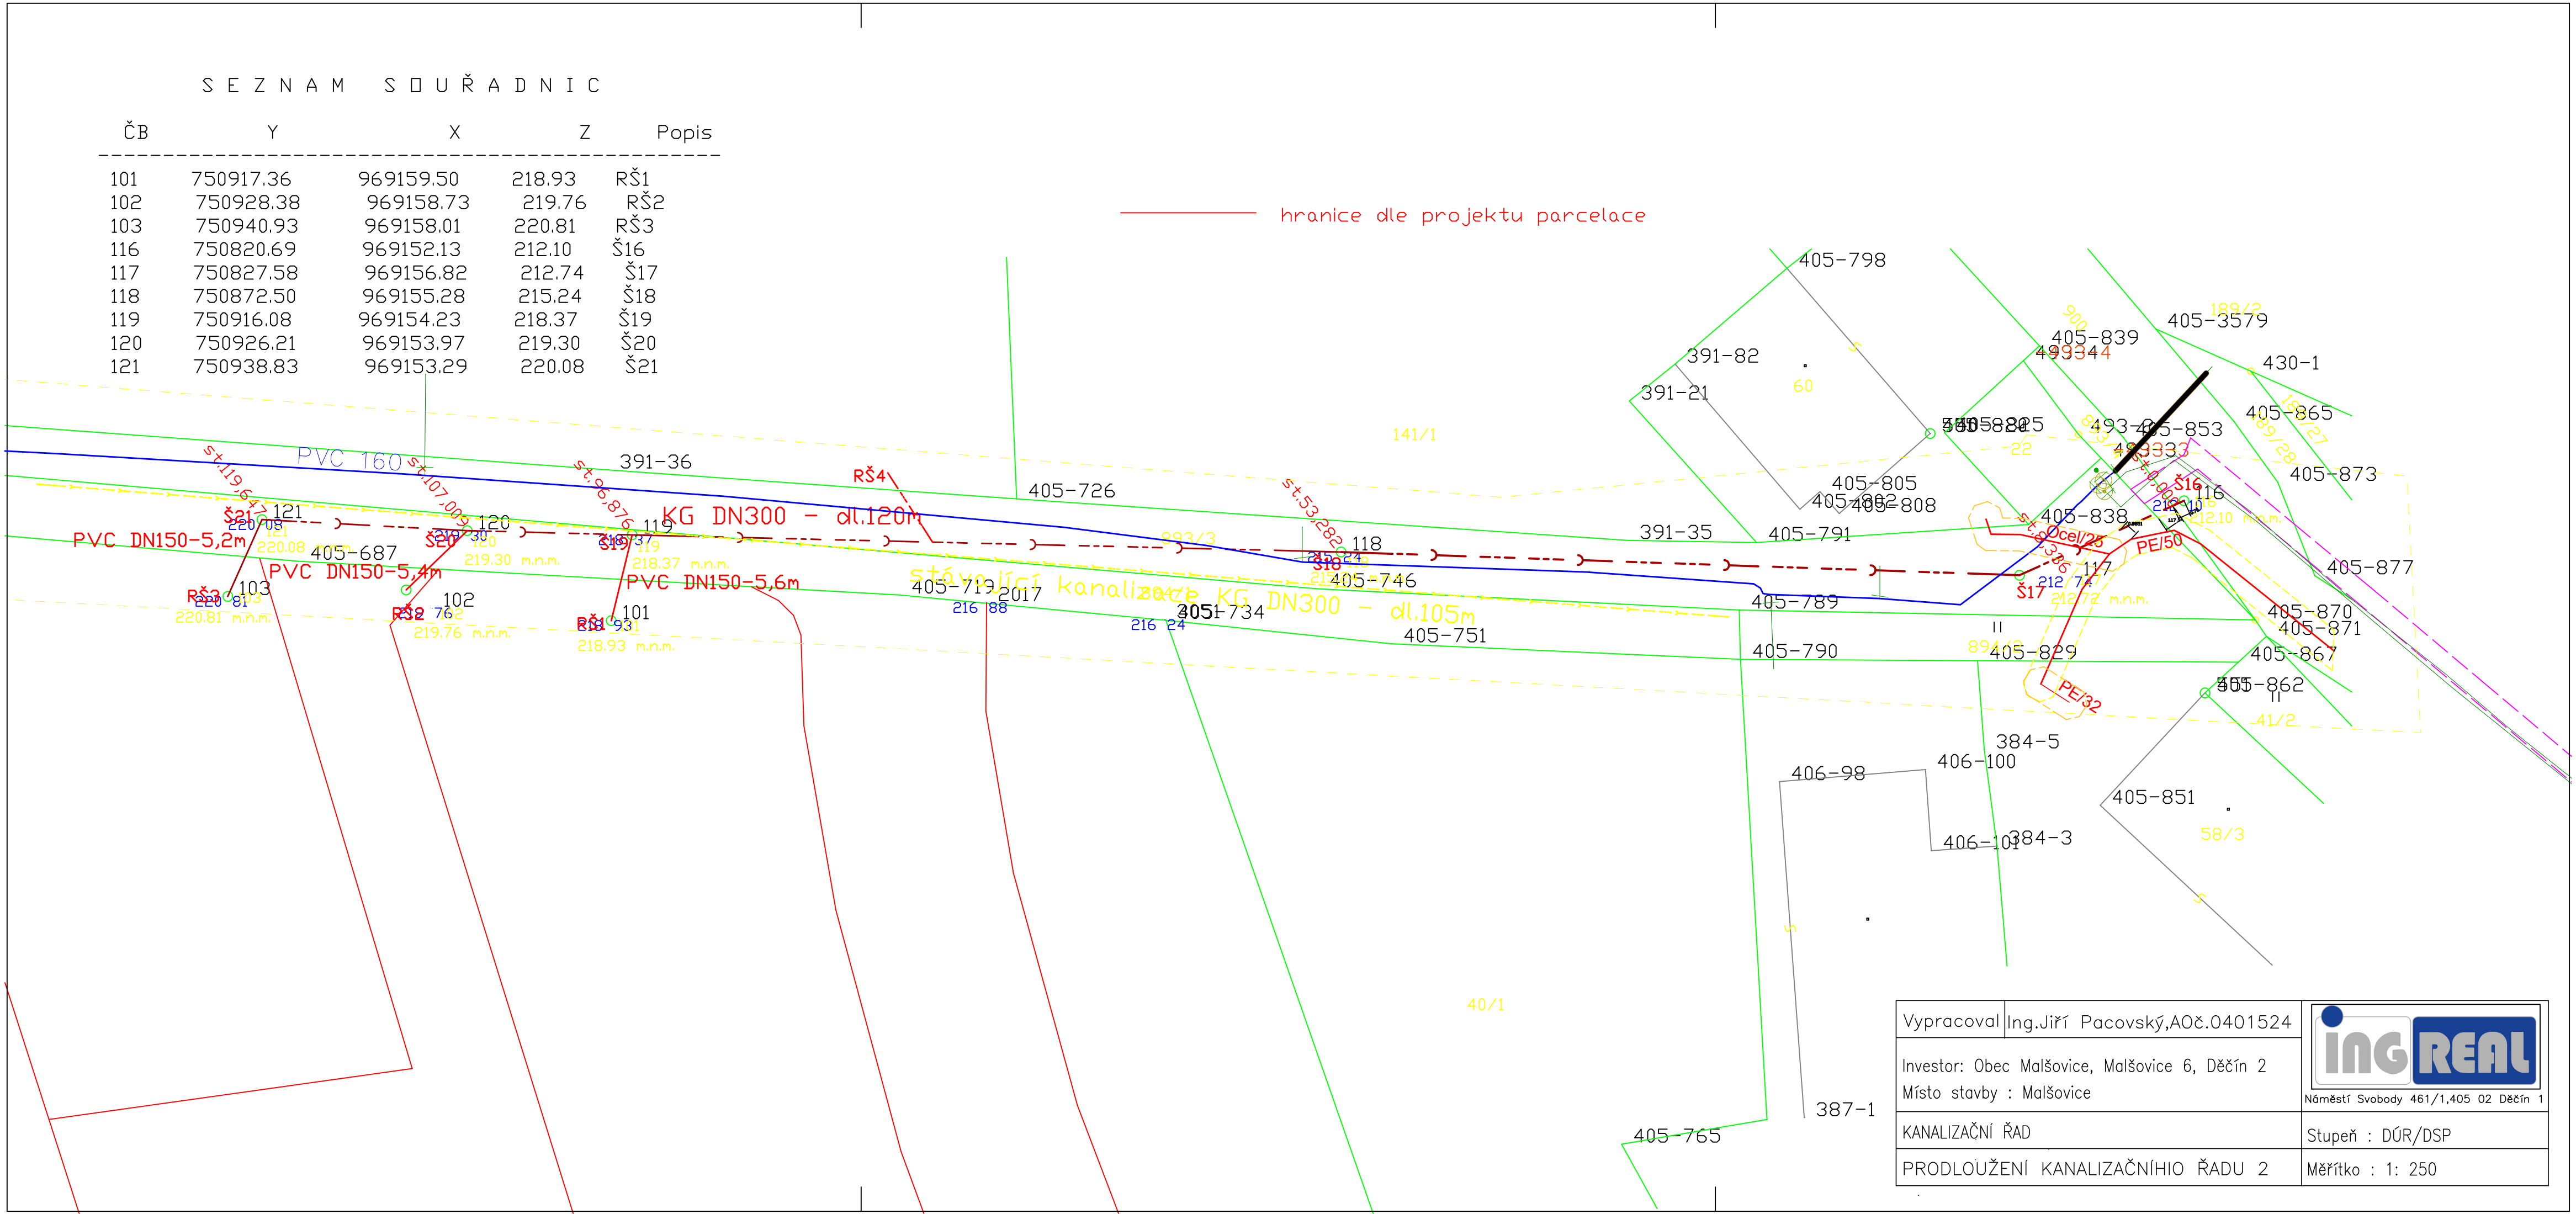

|                                  |                                      |   |
|----------------------------------|--------------------------------------|---|
| Vypracoval                       | Ing. Jiří Pacovský, AOč. 0401524     | <br>Náměstí Svobody 461/1, 405 02 Děčín 1 |
| Investor:                        | Obec Malšovice, Malšovice 6, Děčín 2 |   |
| Místo stavby :                   | Malšovice                            |   |
| KANALIZAČNÍ ŘAD                  |                                      | Stupeň : DÚR/DSP   |
| PRODLOUŽENÍ KANALIZAČNÍHO ŘADU 2 |                                      | Měřítko : 1: 250   |