



Vzorový pøièený øez opìrnou zdí km 2,0476 :M 1:50, 1:100

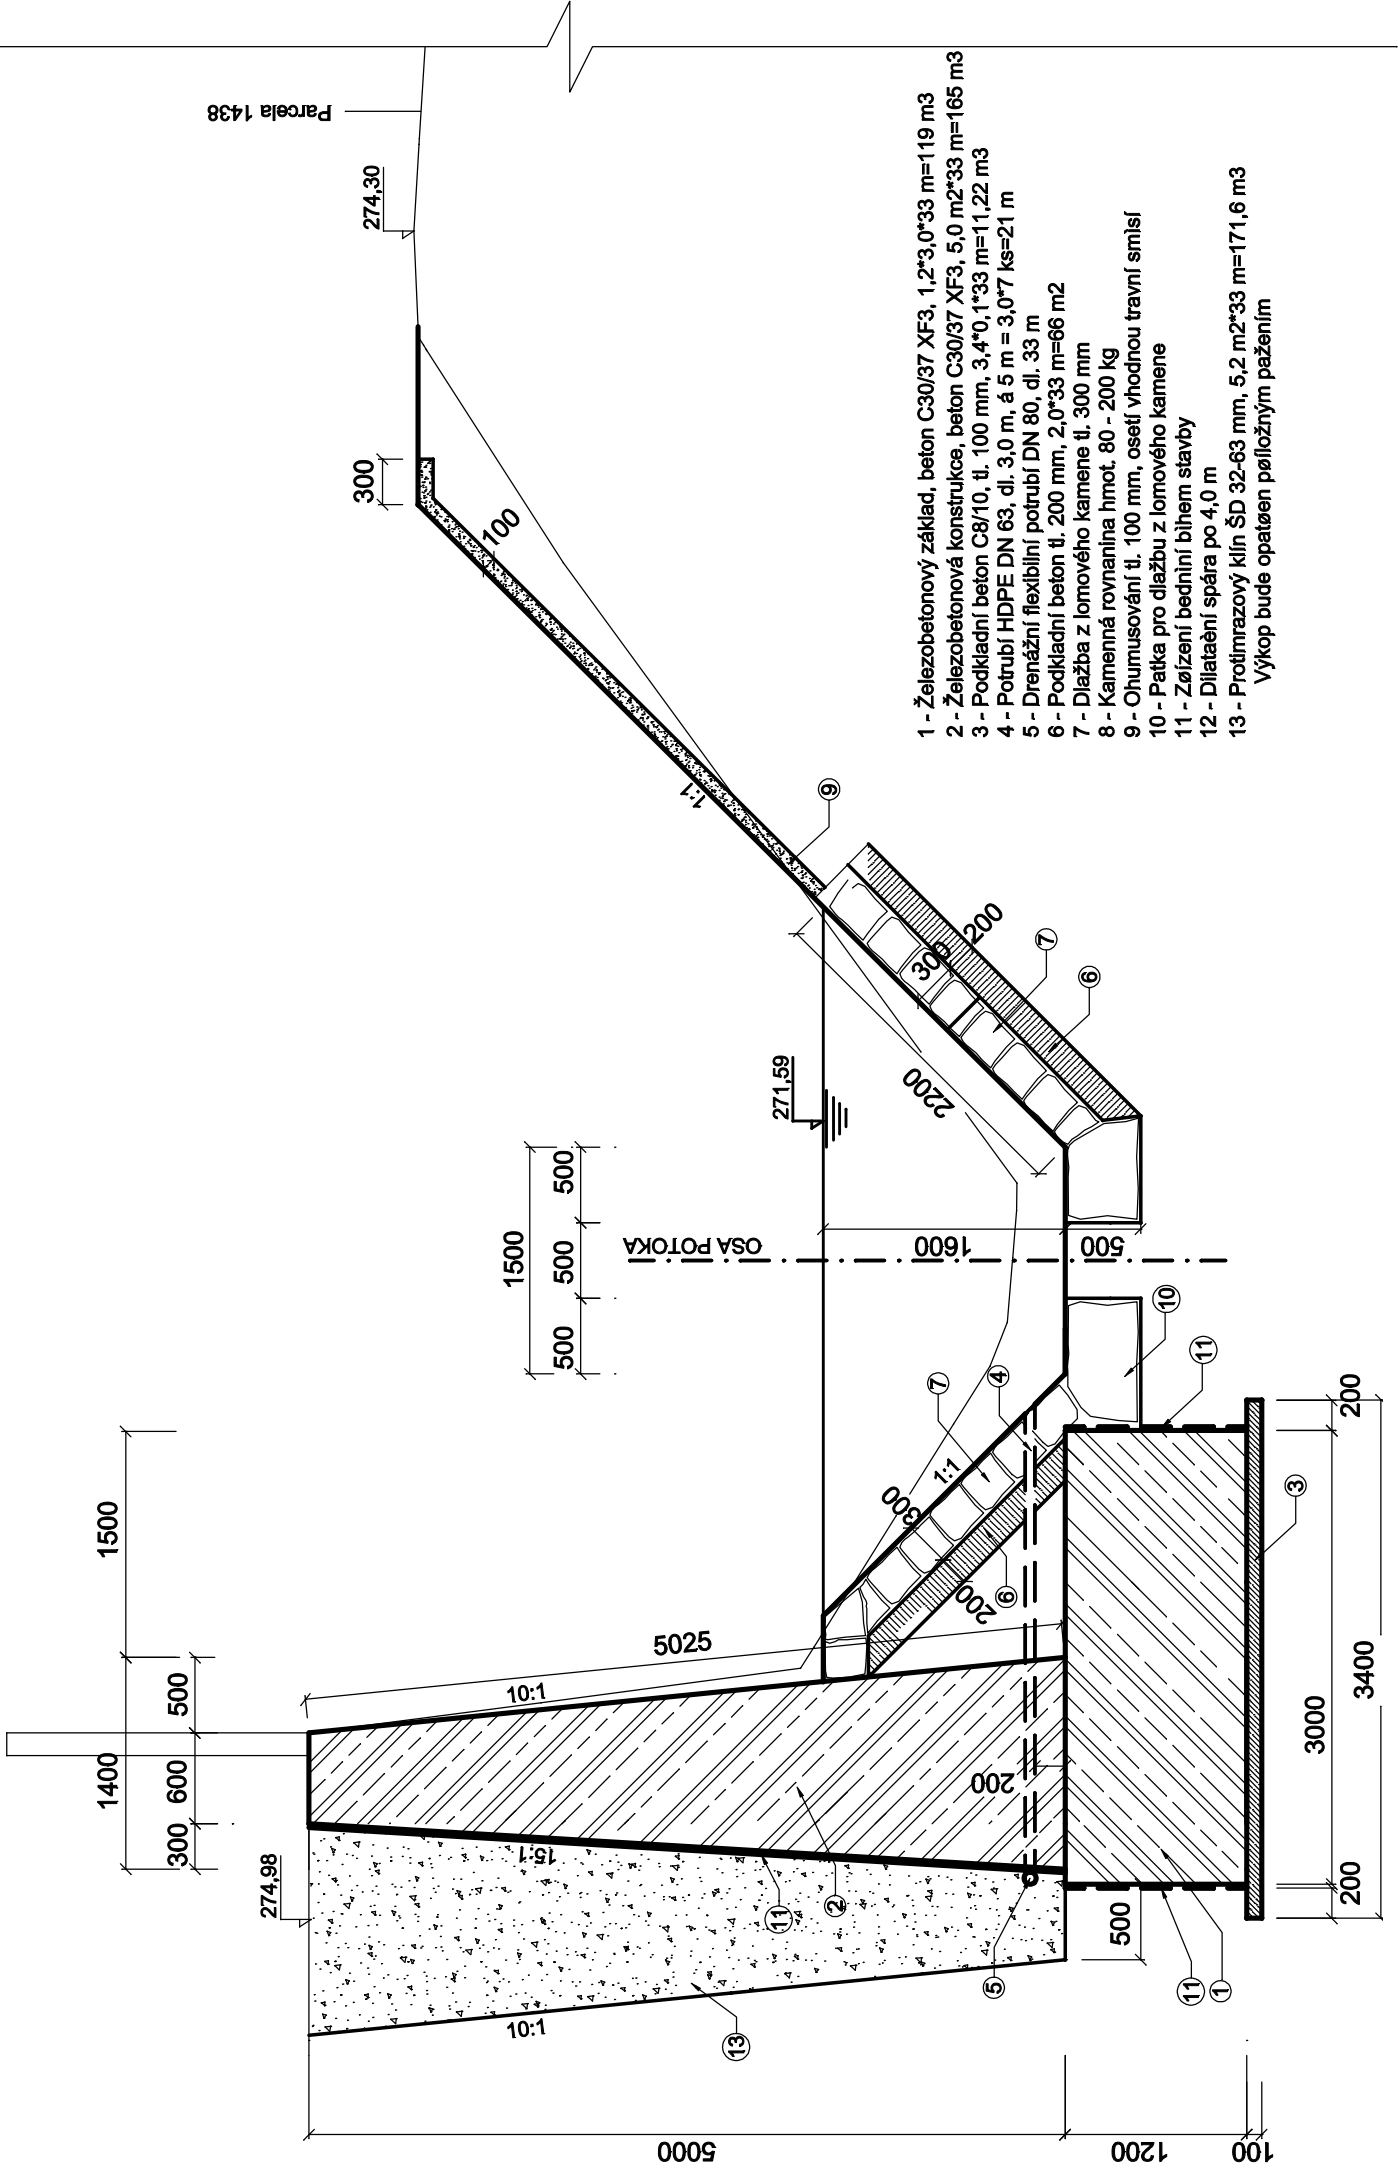


Výztuž opìrné zdí

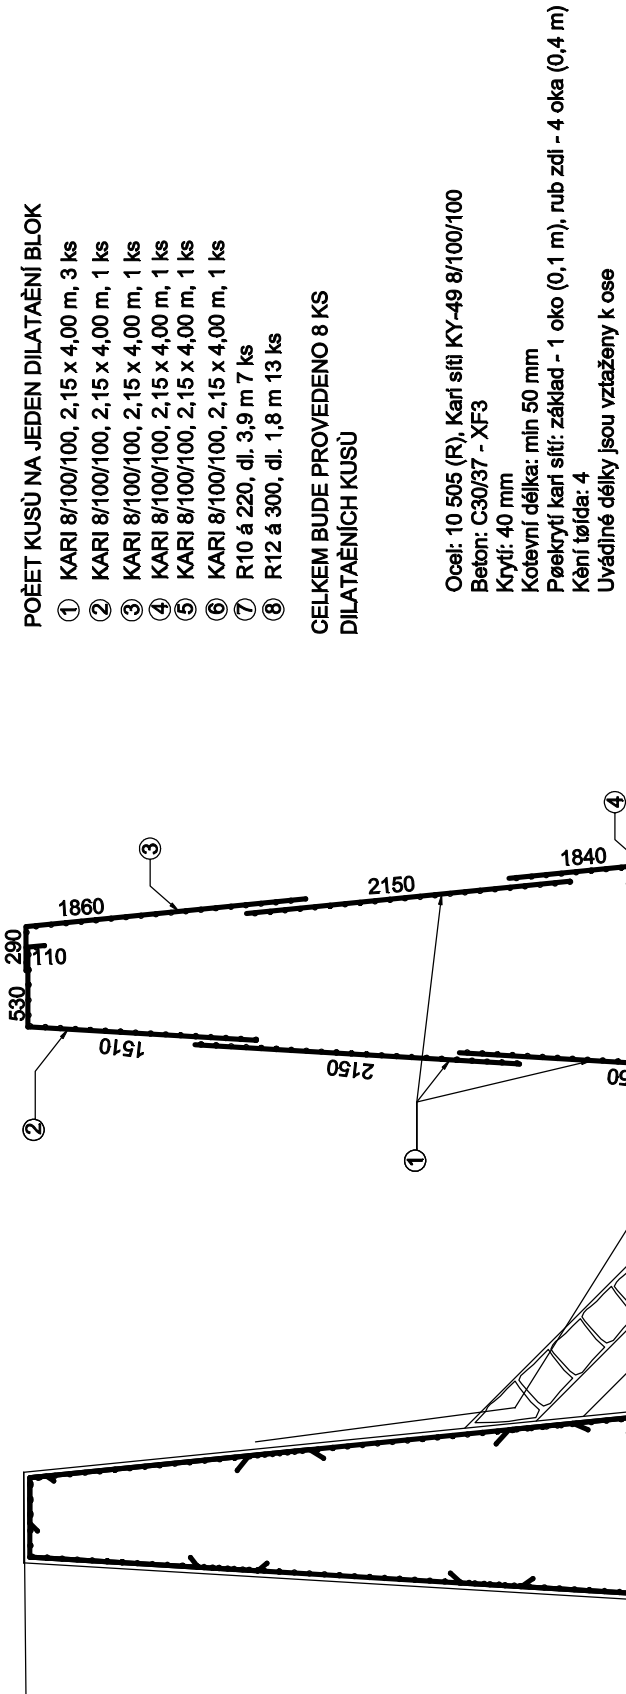



Vzorový podélný øez opìrnou zdí km 2,0476: M 1:100

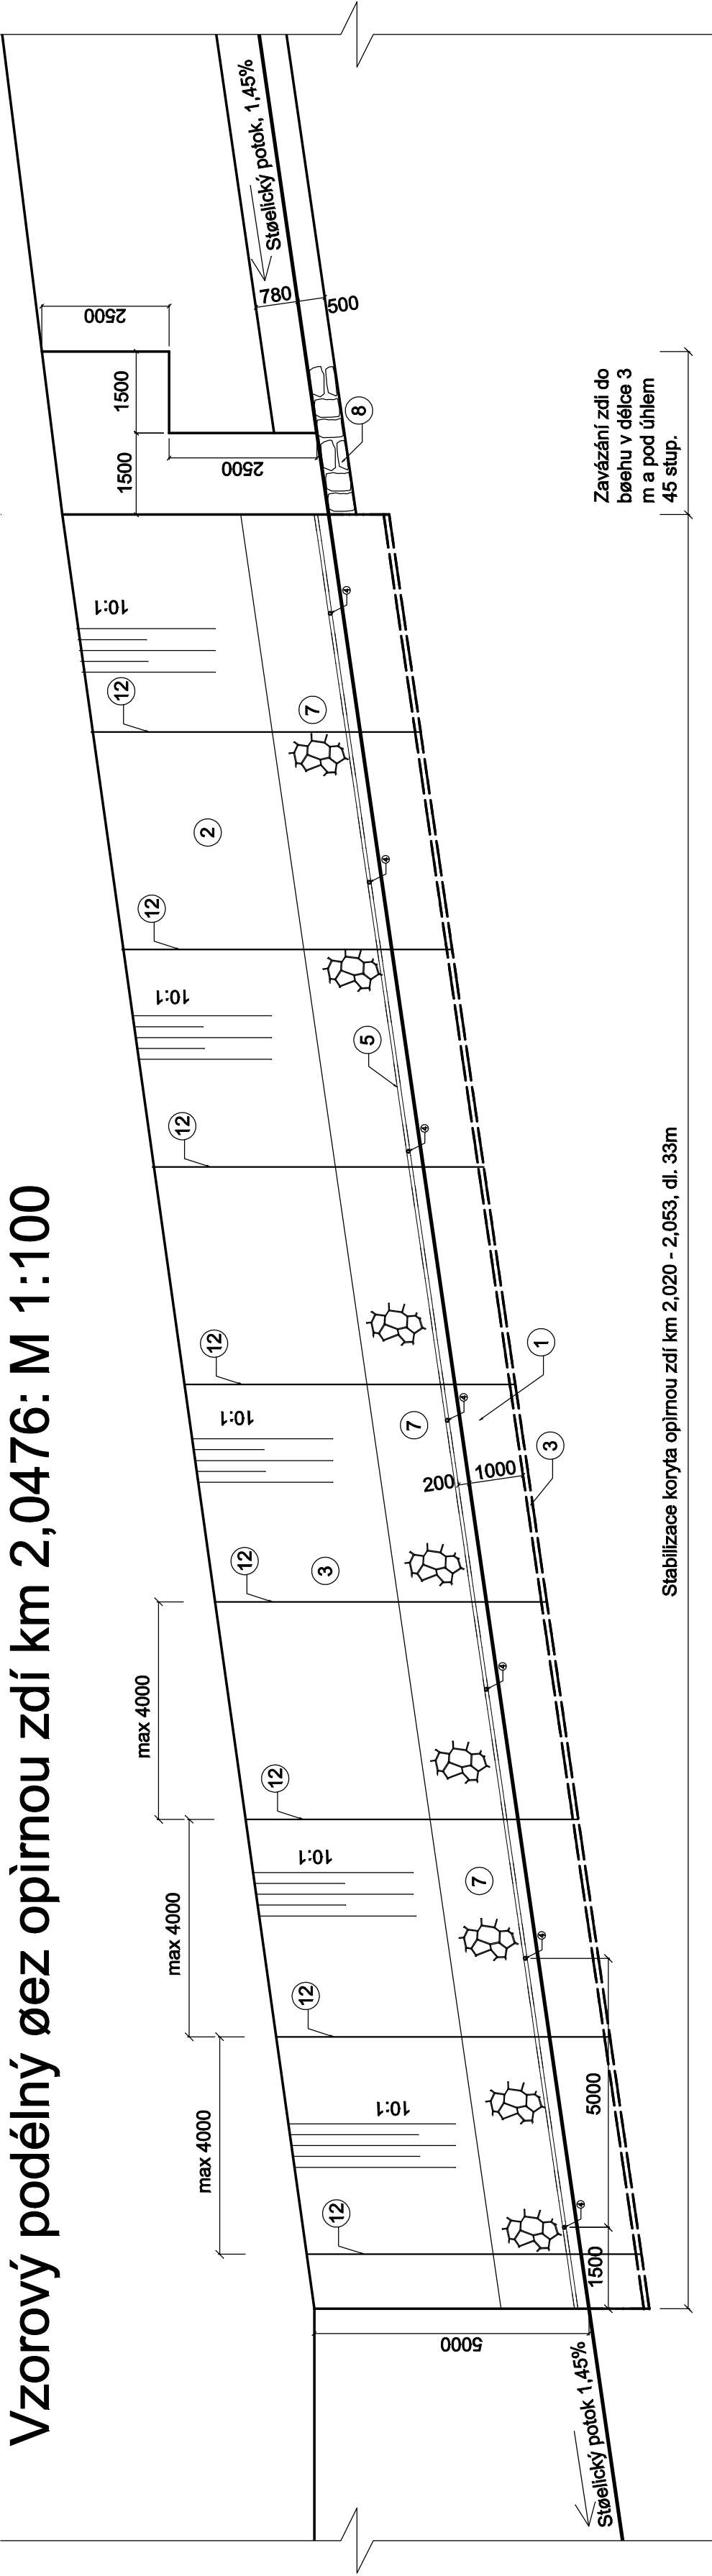

Vedoucí projektant:		Kreslí:	Zodp. proj.:
Ing. Petr Marčák		David Janíkovíč	Ing. Petr Marčák
Investor: Obec Střelice, nám. Svobody 1, 664 47 Střelice			
K.ú.:	Střelice u Brna	Kraj:	Jihomoravský
Název akce / stavebního objektu:			
Úprava Střelického potoka km 2,020 - 2,800			
Obsah:			
Vzorový příčný řez opěrnou zdí v km 2,0476			
Mřížko:		Výkres. číslo:	
1:50		F.8.	