


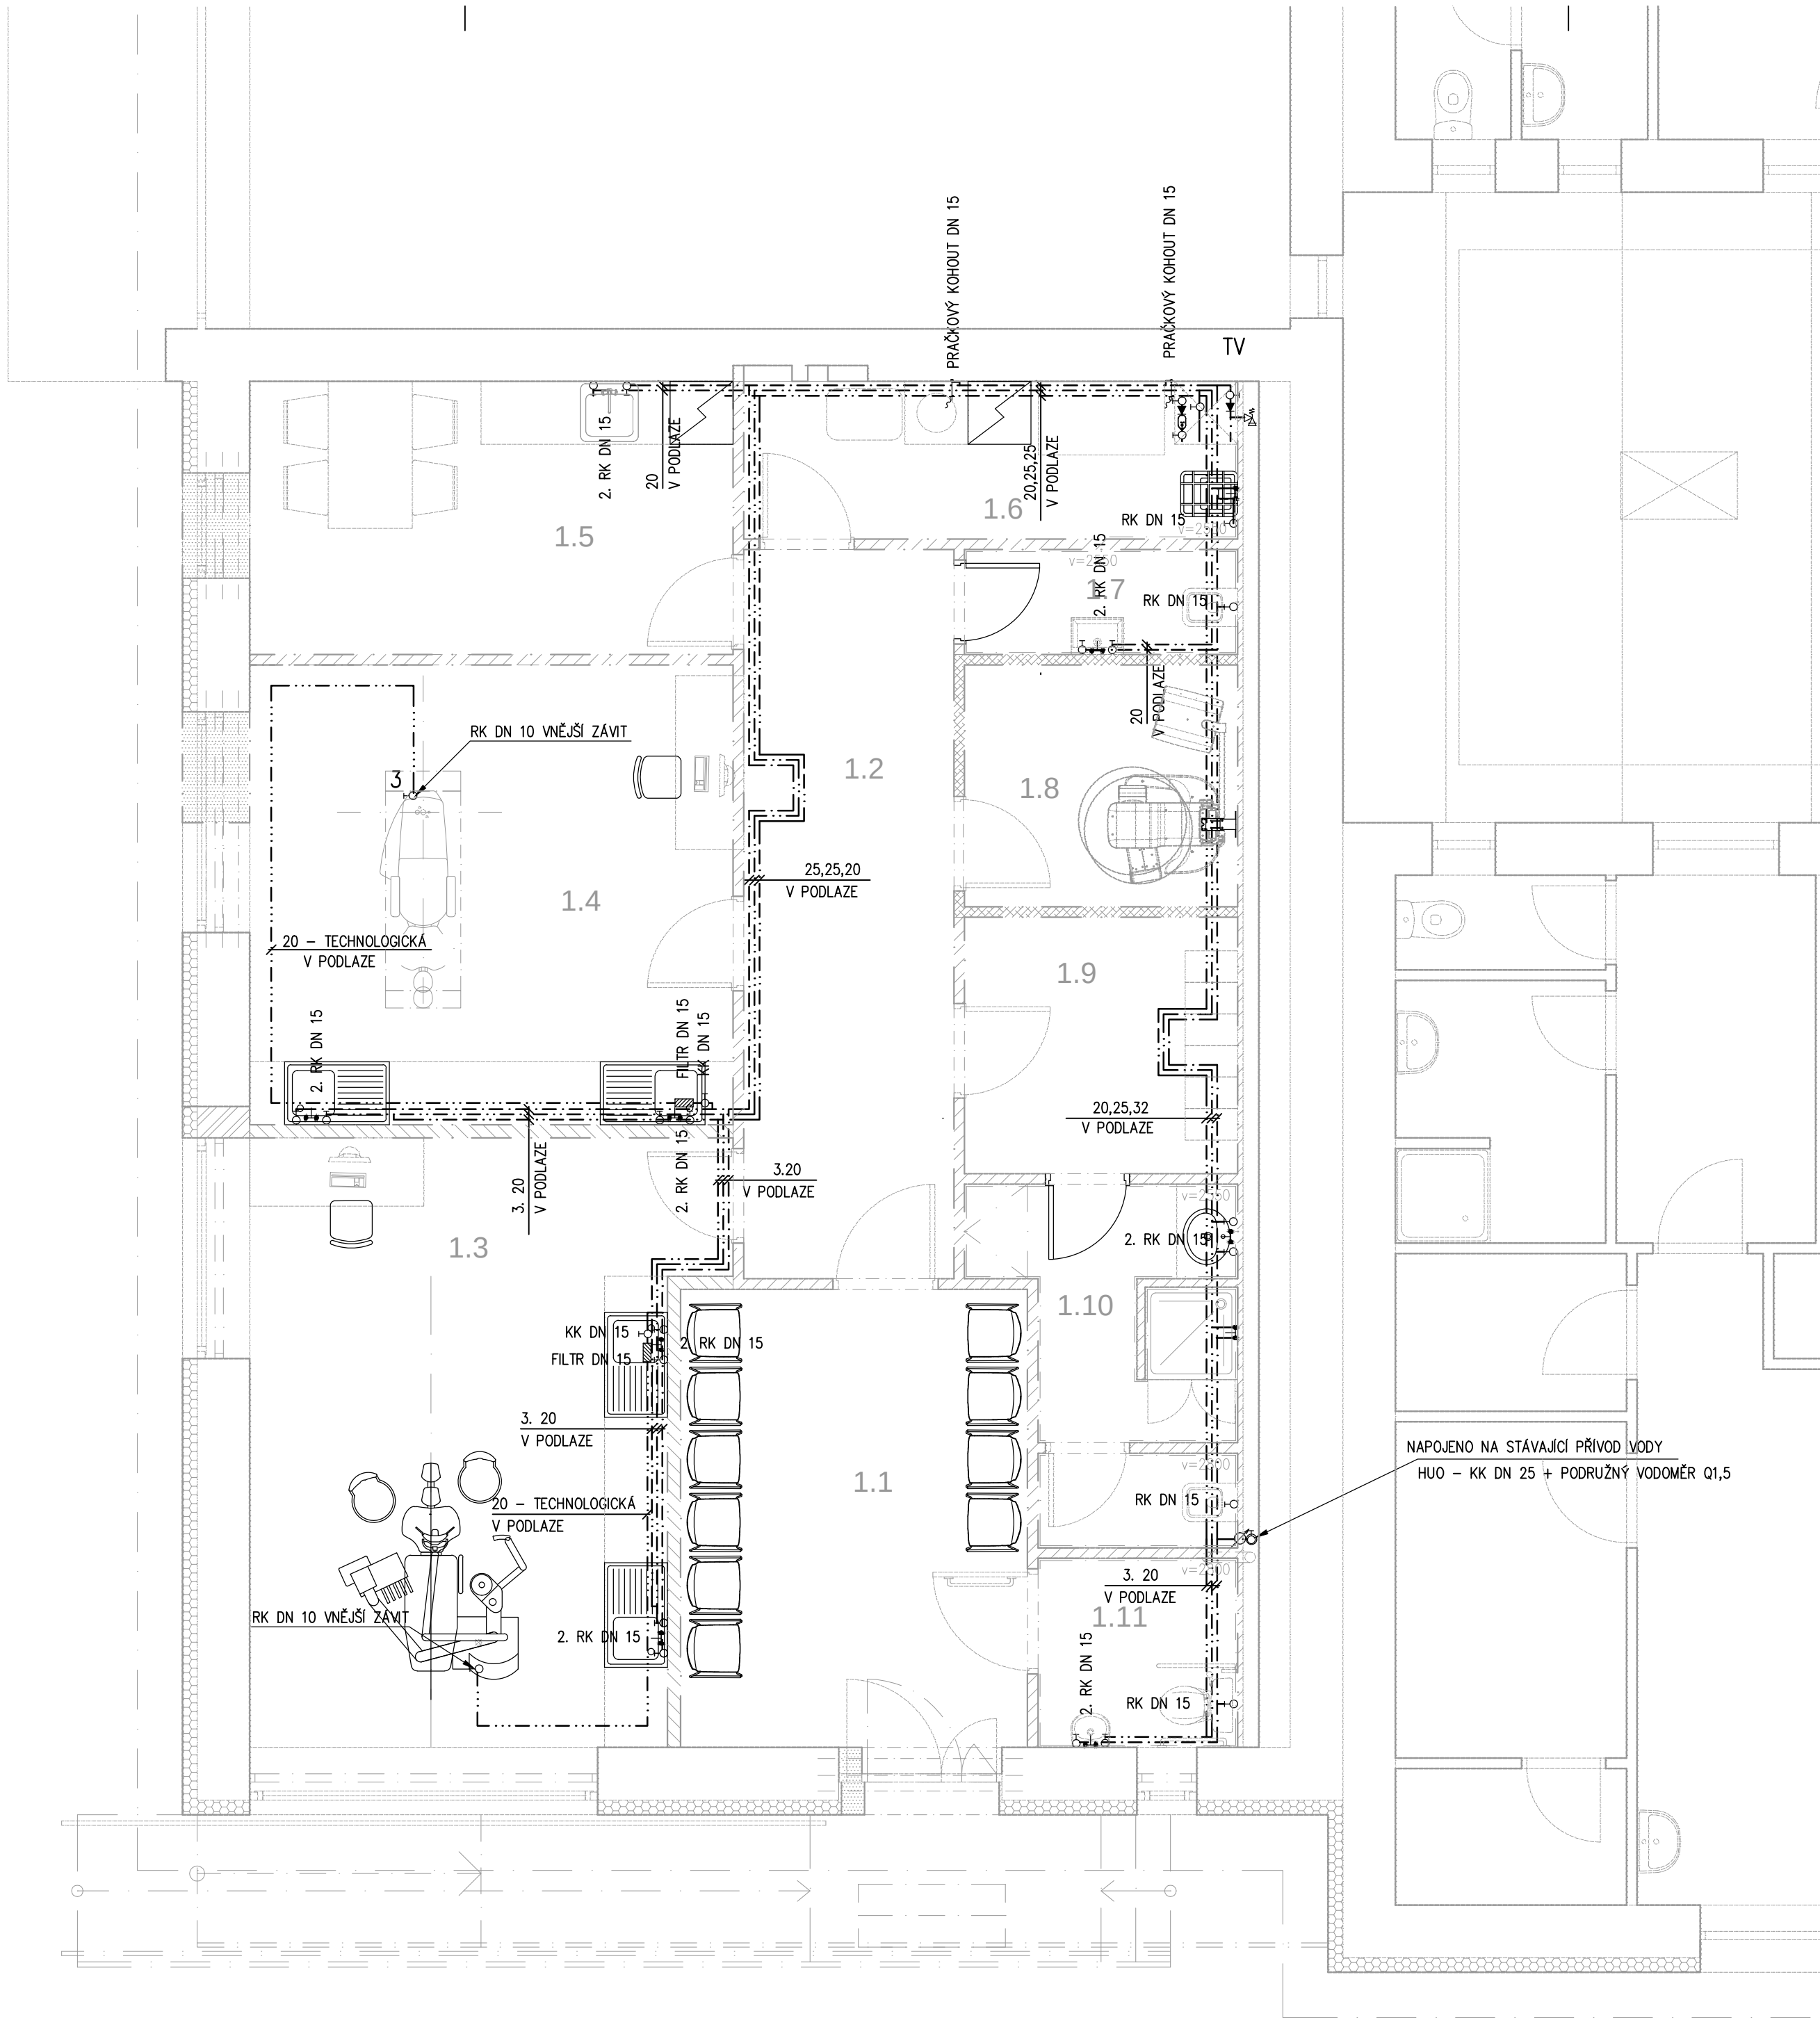


TV NEPŘÍMOTPNÝ ZÁSOBNIKOVÝ OHŘÍVAČ TV - OBSAH 120 L
ARMATURY:
SV: KK DN 20, ZV DN 20, PV DN 15
TV: KK DN 20
CIRKULACE: KK DN 15, ZV DN 15, OBĚHOVÉ ČERPADLO NEREZ DN 15, KK DN 15

SV
TV
CIRKULACE
TECHNOLOGICKÁ

		TABULKA	MÍSTNOSTI – NÁVRH			
Č.M.	MÍSTNOST	PLOCHA m2	SV	PODLAHA	STROP	
	ČEKÁRNA		2800	ANTISTAT.PVC	SDK	ŠTUK.OMITKA
	CHODBA		2550	ANTISTAT.PVC	SDK	ŠTUK.OMITKA
	ORDINACE 1		2800	ANTISTAT.PVC	SDK	ŠTUK.OMITKA
	ORDINACE 2		2800	ANTISTAT.PVC	SDK	ŠTUK.OMITKA
	DENNÍ MÍSTNOST		2800	ANTISTAT.PVC	SDK	ŠTUK.OMITKA
	TECHNICKÁ MÍSTNOST		2800	ANTISTAT.PVC	SDK	ŠTUK.OMITKA
	WC ZAM.		2550	ANTISTAT.PVC	SDK	KERAM.DLAŽBA
	CT/OPG		2550	ANTISTAT.PVC	SDK	ŠTUK.OMITKA
	ŠATNA ZAM.		2550	ANTISTAT.PVC	SDK	ŠTUK.OMITKA
	KOUPELNA+WC ZAM.		2550	ANTISTAT.PVC	SDK	KERAM.DLAŽBA
	WC PACIENTI		2550	ANTISTAT.PVC	SDK	KERAM.DLAŽBA
	CELKEM					

HOFMAN ARCHITEKTI
Dejvická 27
160 00 Praha 6
info@hofman-architekti.cz

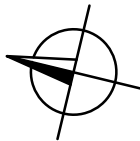

±0,000 =1.NP

část dokumentace:
ZDRAVOTNÉ TECHNICKÉ
INSTALACE

akce: Stavební úpravy
části budovy zdravotního
střediska pro zubní ordinace
Náměstí 591
273 02 Tuchlovice

stavebník:
obec Tuchlovice

hip:
Ing. arch. ROBERT HOFMAN
zodp. projektant části:

GAŇO STOJANOV

vypracoval:
GAŇO STOJANOV

stupeň:
DOKUMENTACE PRO
POVOLENÍ STAVBY

datum: červen 2025

měřítka: 1:50@A2

č. výkresu: D.1.2.2.03

PŮDORYS
1.NP
VODOVOD

