


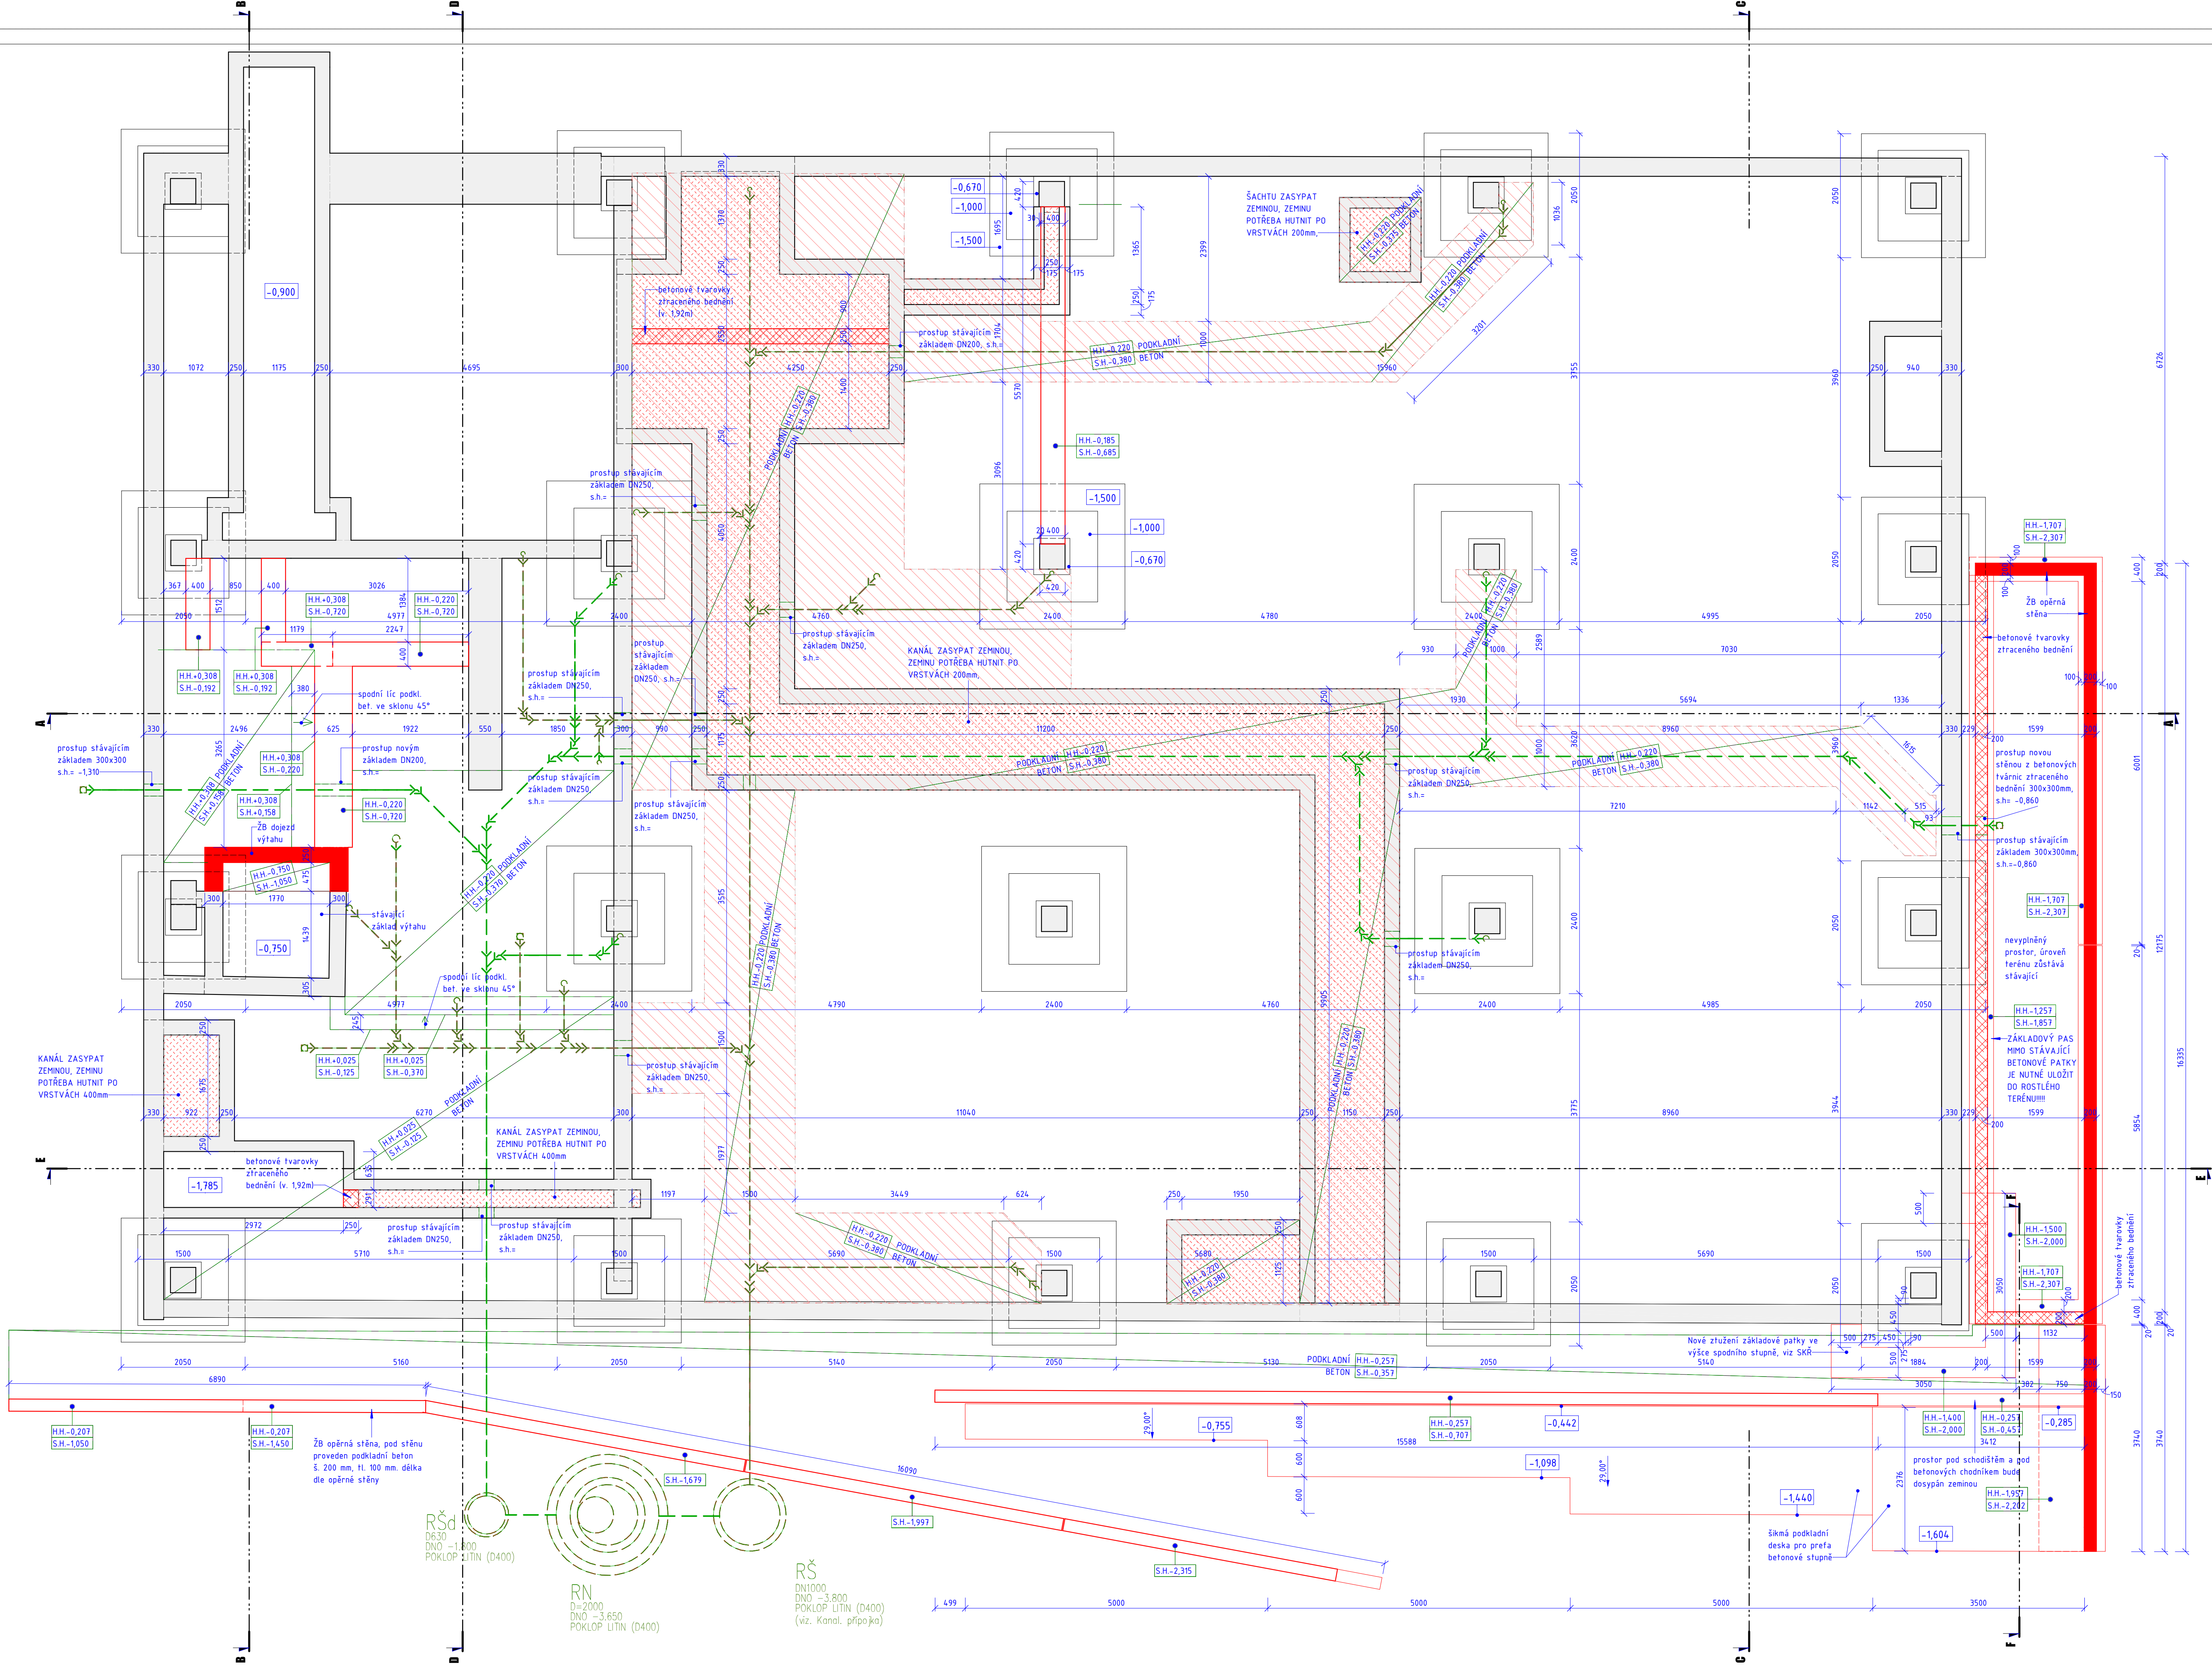

POZNÁMKY:

- tepelnou izolaci nutno zařadit minimálně do hloubky 1m pod upravený terén.
- v případě rozporu mezi jednotlivými částmi projektové dokumentace nutno kontaktovat projektanta. Nedílnou součástí jsou projekty jednotlivých profesí a požadavky dotčených orgánů.
- řešení hrmostovodu viz část 0.14.e, SJLNO.
- řešení ležatá kanalizace viz část 0.14.a, ZTI.
- základové pasy provedeny z prostého betonu třídy C20/25 X0
- ztužení základové patky provedeno z betonu C25/30 XC2, ocel B500B
- šikmá podkladní deska pro prefa slupně beton C30/37-XF2-XC4-XD1, výztuž 2x kari síť (při horním a při dolním okraji) 8/100, tl. betonu 200 mm. Pod deskou bude proveden podkladní beton C20/25 tl. 100 mm.
- prefabrikované schodišřové stupně viz výpis ostatních výrobků
- betonový chodník kolem jižní a západní strany objektu bude proveden z kartáčovaného betonu C30/37-XF2-XF4XD1 tl. 200mm, do betonu bude vložena 2x kari síť 8/100 při horním a při dolním okraji desky. Pod deskou bude proveden podkladní beton tl. 100 mm , podkladní beton bude na kraji přecházet v betonový základ (také z PB) tvořící pohledovou stěnu nejvyššího pobytového stupně (viz rez C). ŽELEZOBETON I PODKLADNÍ BETON JE POTŘEBA ÚLATOVAT PO VZDÁLENOSTECH MAX 3m!
- dodavatel garantuje veškeré vlastnosti prvků
- Kotvení prvků, kotvení materiálu a technologie provádění budou garantovány dodavatelem. Atypické průstupy budou konzultovány s autorským dozorem.
- V rámci dílenské dokumentace řeší způsob dilatací.
- Při provádění základové konstrukce je nutné ověřit a zkoordinovat všechny průstupy základy a desky viz výkresy jednotlivých profesí
- Základová spára musí být čistá, homogenní a nerozřezaná
- Výška průstupů základy viz 0.14.c ZTI

LEGENDA ZNAČENÍ

- Dešťová kanalizace
- Splašková kanalizace

0,000 = 226,960 m n.m. B.p.v.
generální projektant

projektant části

číslo pare

A99 Atelier 99 s.r.o.
Purkylova 71/99
612 00 Brno

architekt	Ing. arch. Jiří Belach	vypracoval	Ing. Olga Svobodová
HIP	Ing. Tomáš Pulkrábek	kontroloval	Ing. Marek Vrbá
ved. projektant	Ing. Tomáš Pulkrábek	zodp. projektant	Ing. Martin Jeřábek
stavebník	Statutární město Brno, městská část Brno-Žabovřesky		

Rekonstrukce budovy Mozkovky 52, Brno Žabovřesky

název stavby

objekt

část

SO 01

D.1.1 ARCHITEKTONICKO-STAVEBNÍ

název dokumentu

Základy - navrhovaný stav

číslo přílohy

100a

zakázka A-19-26

datum 01/2021

stupeň DPS

měřítko 1:50