


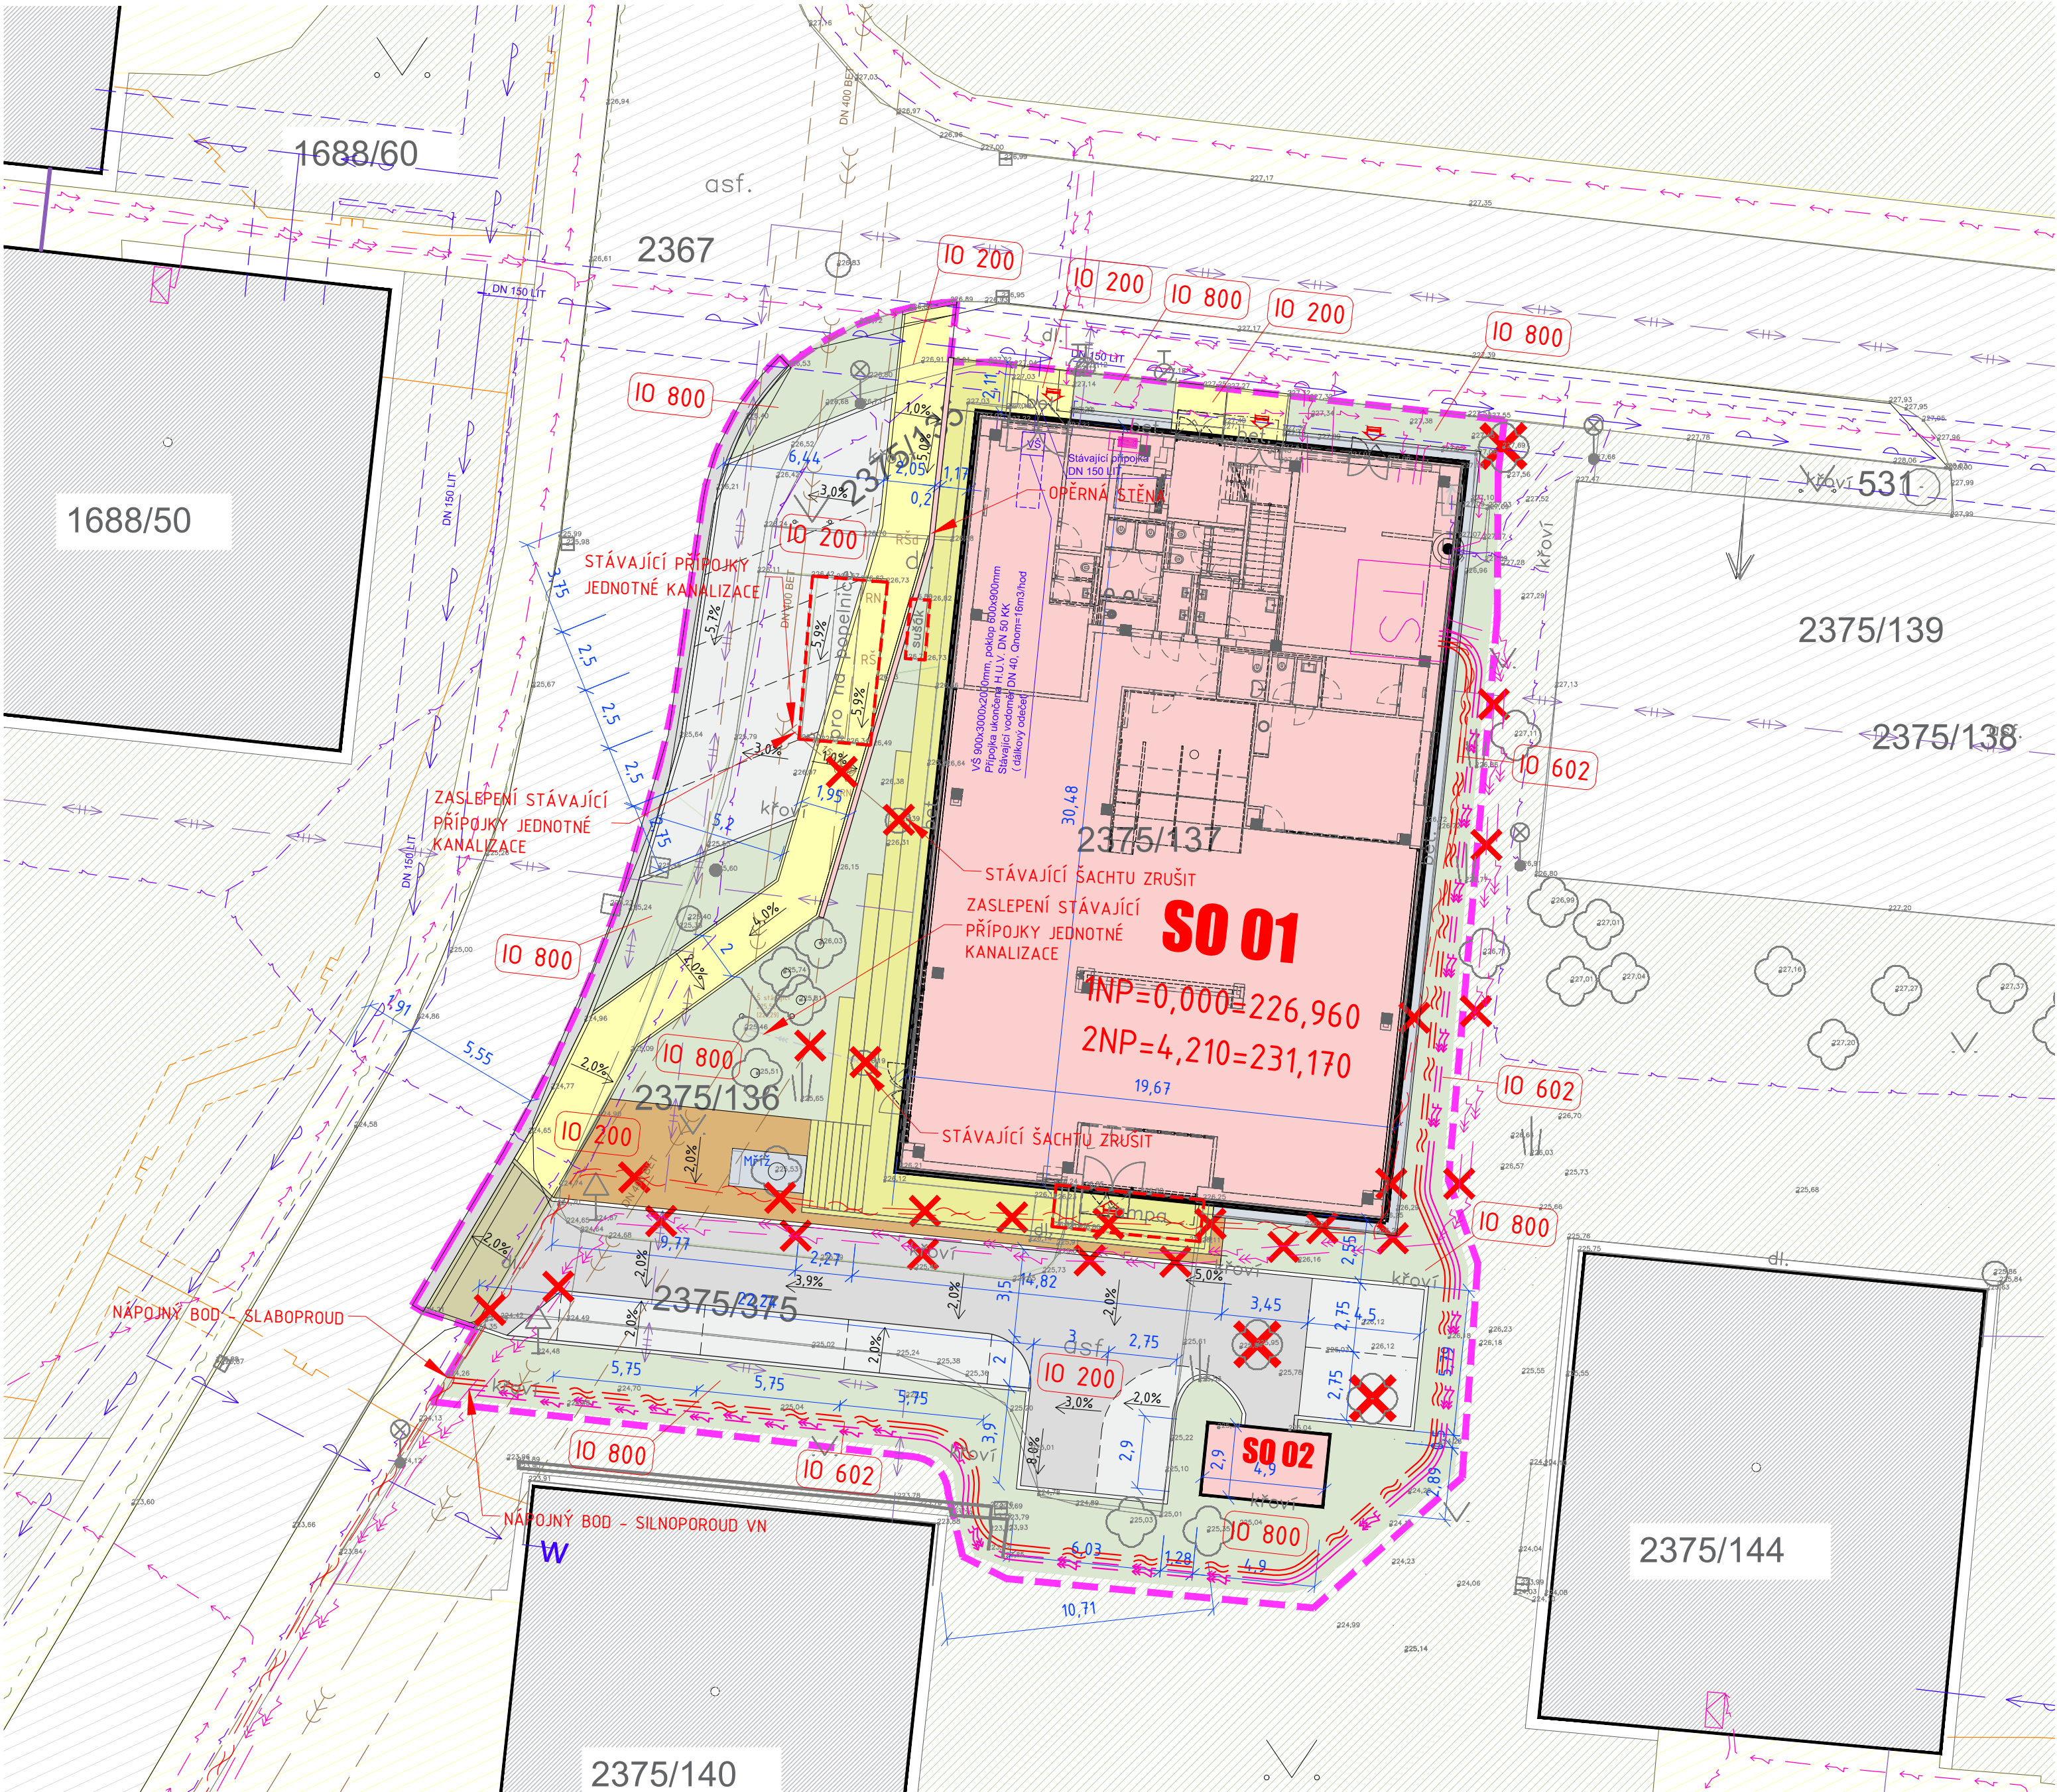

KAPACITNÍ ÚDAJE

SO 01 HLAVNÍ OBJEKT	
ZASTAVĚNÁ PLOCHA	691 m²
OBESTAVĚNÝ PROSTOR	5 377 m³
AREÁLOVÉ ZPEVNĚNÉ PLOCHY	94 m²

SO 02 PŘÍSTŘEŠEK NA POPELNICE	
ZASTAVĚNÁ PLOCHA	14,2 m²
OBESTAVĚNÝ PROSTOR	32,4 m³

IO 200 KOMUNIKACE A ZPEVNĚNÉ PLOCHY	
CHODNÍK, PARKOVACÍ STÁNÍ, SJEZD	cca 479 m²

OBJEKTÁŽ STAVBY

STAVEBNÍ OBJEKTY (SO):	
SO 01	HLAVNÍ OBJEKT
SO 02	PŘÍSTŘEŠEK NA POPELNICE

INŽENÝRSKÉ OBJEKTY (IO):

IO 200	KOMUNIKACE A ZPEVNĚNÉ PLOCHY MIMO AREÁL
IO 602	PŘELOŽKA VN-SLP Z TRAFOSTANICE
IO 800	SADOVÉ ÚPRAVY

POZNÁMKY

- PRŮBĚH SÍTÍ JE POUZE SMĚRNÝ A PRO VEŠKERÉ ZEMNÍ A VÝKOPOVÉ PRÁCE JE NUTNO VYTÝČIT SKUTEČNÝ PRŮBĚH A OZNÁMIT SPRÁVCŮM ZAČÁTEK STAVBY
- VÝKRES NEZAHRAŇUJE SKRYTÉ AREÁLOVÉ SÍTĚ, KTERÉ NEJSOU VEDENY V EVIDENCI SPRÁVCŮ SÍTÍ
- ZAKRESLENÍ STÁVAJÍCÍCH INŽENÝRSKÝCH SÍTÍ VYCHÁZÍ Z PODKLADŮ SPRÁVCŮ JEDNOTLIVÝCH SÍTÍ
- PŘEDPOKLADU DOODRŽENÍ PROSTOROVÉ NORMY ČSN 73 6005 (1)
- ZAKRESLENÁ KABELOVÁ VEDENÍ URČUJÍ TRASU KABELŮ, NIKOLI POČET KABELŮ
- ZA VYTÝČENÍ, OCHRANU A ZAJIŠTĚNÍ FUNKČNOSTI NESE ZODPOVĚDNOST VYŠŠÍ DODAVATEL STAVBY, VEŠKERÉ PRÁCE V OCHRANNÝCH PÁSMECH INŽENÝRSKÝCH SÍTÍ ŘÍDÍ A KOORDINUJE VYŠŠÍ DODAVATEL STAVBY
- VEŠKERÉ VYČÍSLENÉ PLOCHY V LEGENDÁCH JSOU POUZE INFORMATIVNÍ A JE NUTNO JE PŘEKONTROLOVAT
- (1) DLE § 90 ODS. 3 ZÁKONA Č. 134/2016 SB. O ZADÁVÁNÍ VEŘEJNÝCH ZAKÁZEK, VE ZNĚNÍ POZDĚJŠÍCH PŘEDPISŮ ZADAVATEL UMOŽŇUJE NABÍDNOUT ROVNOCENNÉ ŘEŠENÍ

LEGENDA PLOCH A ZNAČEK

	NOVÉ	STÁVAJÍCÍ
OBJEKTY - HLAVNÍ HMOTA		
OBJEKTY - DEMOLOVANÉ		
KOMUNIKACE - POJÍZDNÁ		
KOMUNIKACE - STÁNÍ		
CHODNÍK - POJÍZDNÝ - DLAŽBA		
CHODNÍK - POCHOZÍ - DLAŽBA		
CHODNÍK - POCHOZÍ - BET. KOSTKA 5x5x5 cm		
CHODNÍK - POCHOZÍ - BETON		
ZELEŇ - TRÁVNÍK		
VYMÝVANÉ ŘÍČNÍ KAMENIVO		
STROMY		
HRANICE ŘEŠENÉHO ÚZEMÍ - HLAVNÍ		
HRANICE ŘEŠENÉHO ÚZEMÍ - VEDLEJŠÍ		
HRANICE POZEMKŮ DLE KATASTRU NEMOVITOSTÍ		
PARCELNÍ ČÍSLO DLE KATASTRU NEMOVITOSTÍ		
GEODETICKÉ ZAMĚŘENÍ		
VSTUP/VJEZD		
JTSK SOUŘADNICE		
XY = 0,00, 0,00		
OBJEKT SILNOPROUDU - OSVĚTLOVACÍ SLOUPEK		
HYDRANT		
RUŠENÉ OBJEKTY		
ROZHLÉDOVÉ TROJÚHELNÍKY		
HRANICE POŽÁRNĚ NEBEZPEČNÉHO PROSTORU		
HRANICE POŽÁRNĚ NEBEZPEČNÉHO PROSTORU OKOLNÍCH BUDOV		
OBJEKT SPLAŠKOVÉ KANALIZACE - ČERPAČÍ STANICE		
OBJEKT SPLAŠKOVÉ KANALIZACE - REVIZNÍ ŠACHTA (XX-pořadové číslo)		
OBJEKT SPLAŠKOVÉ KANALIZACE - LAPÁK TUKU		
OBJEKT DEŠŤOVÉ KANALIZACE - REVIZNÍ ŠACHTA (XX-pořadové číslo)		
OBJEKT DEŠŤOVÉ KANALIZACE - VPUST/ULIČNÍ VPUST (XX-pořadové číslo)		
OBJEKT DEŠŤOVÉ KANALIZACE - LINIOVÝ ŽLAB (XX-pořadové číslo)		
OBJEKT VODOVODU - VODOMĚRNÁ ŠACHTA		

INŽENÝRSKÉ SÍTĚ

	STÁVAJÍCÍ	NOVÉ
PLYNOVOD - NÍZKOTLAKÝ		
PLYNOVOD - STŘEDOTLAKÝ		
KANALIZACE - JEDNOTNÁ		
KANALIZACE - SPLAŠKOVÁ		
KANALIZACE - DEŠŤOVÁ		
VODOVOD - PITNÁ VODA		
SLABOPROUD - SPRÁVCE CETIN		
SLABOPROUD - SPRÁVCE DPMB		
SLABOPROUD - SPRÁVCE EON		
SILNOPROUD - VYSOKÉ NAPĚTÍ PODZEMNÍ		
SILNOPROUD - NÍZKÉ NAPĚTÍ PODZEMNÍ		
HORKOVOD - PODZEMNÍ		
SILNOPROUD - VEŘEJNÉ OSVĚTLENÍ		

0,000 = 226,960 m n. m. B.p.v.
generální projektant

A99 Atelier 99 s.r.o.
Purkyňova 71/99
612 00 Brno

architekt	Ing. arch. Jiří Betlach
HIP	Ing. Tomáš Pulkrábek
vedoucí projektu	Ing. Tomáš Pulkrábek

stavebník	Statutární město Brno, městská část Brno-Žabovřesky
místo stavby	Mozolky 2562/52, 616 00 Žabovřesky

název stavby	
objekt	
část	

projektant části


vypracoval	Ing. arch. Jiří Betlach
kreslil	Ing. Olga Svobodová
zodp. projektant	Ing. Martin Jeřábek

C. SITUAČNÍ VÝKRESY

název dokumentu

KOORDINAČNÍ SITUAČNÍ VÝKRES

pare číslo

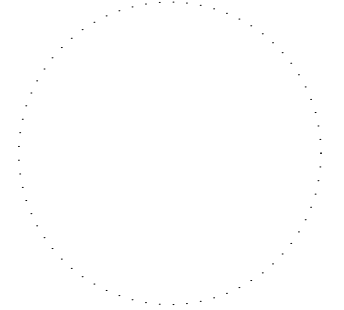

dokument	A-19-26
datum	01/2021
formát	8 xA4
stupeň	DPS
revize	00

měřítka

1:200

číslo přílohy

C.3