


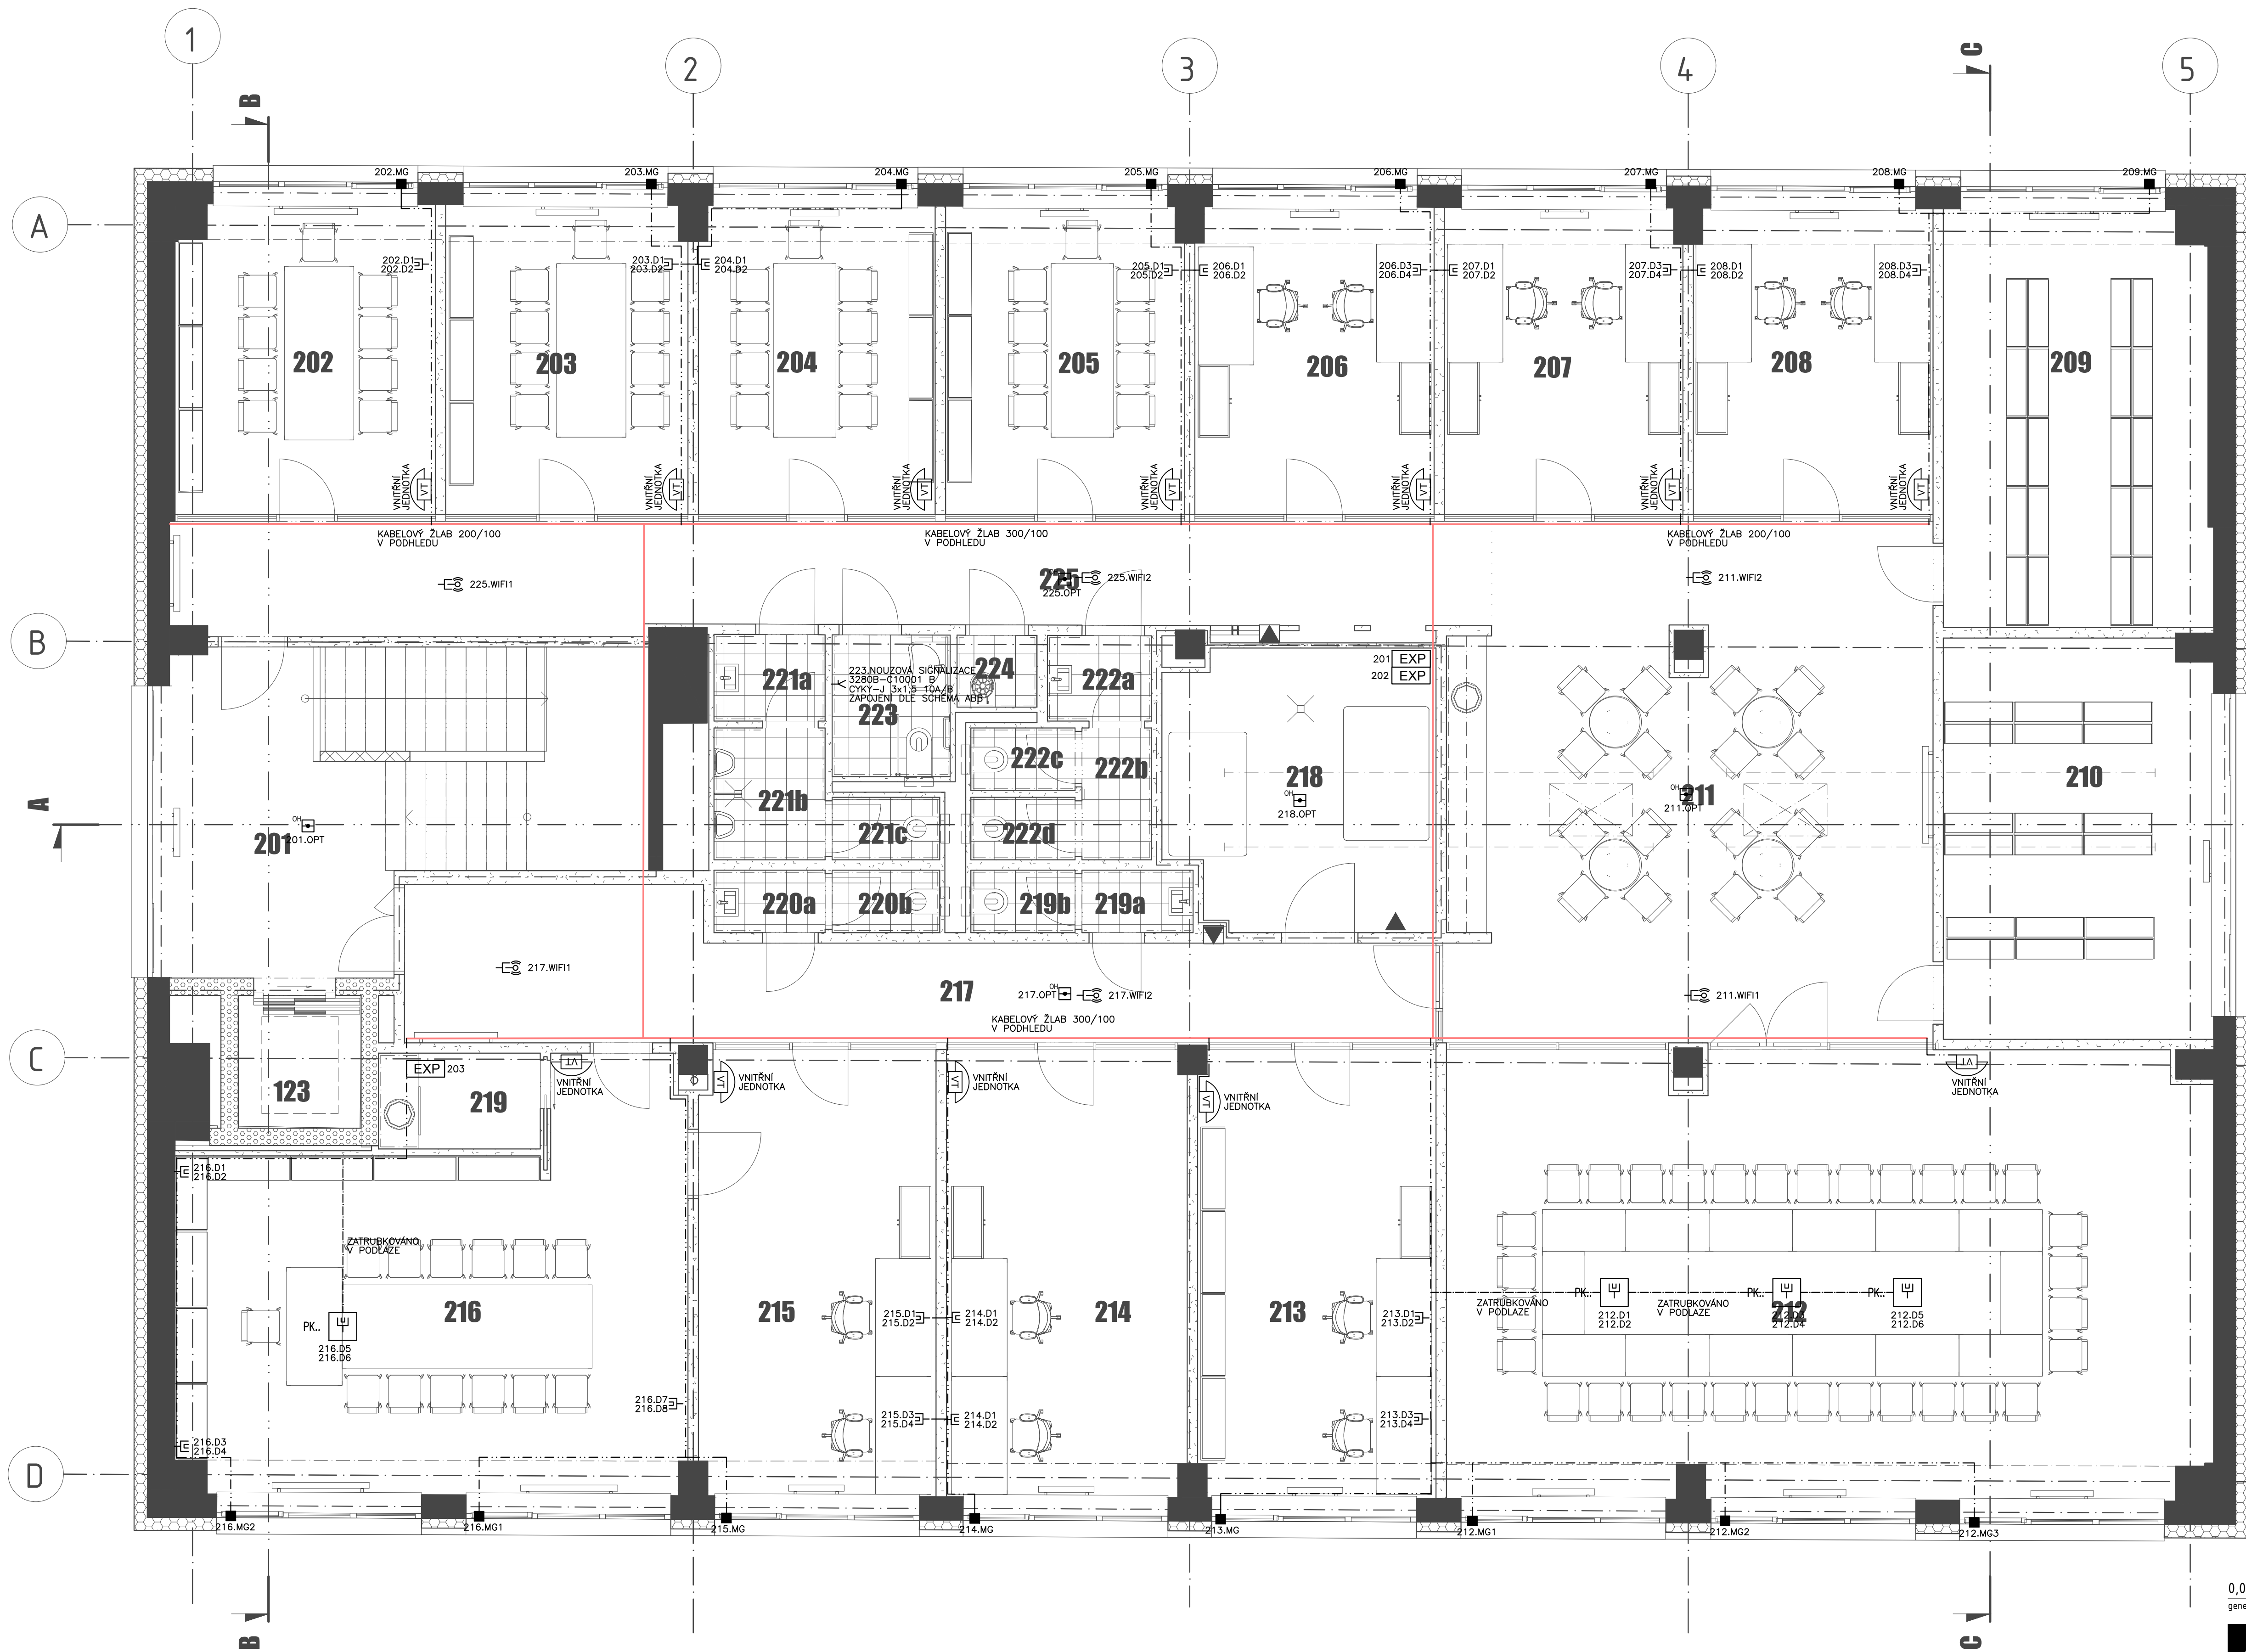

LEGENDA PRVKŮ SLABOPROUDU:

- RD DATOVÝ ROZVADĚČ
- KABELOVÝ VÝVOD SLABOPROUD, S REZERVOU MIN. 1m
- ZÁSUVKA STRUKTUROVANÉ KABELÁŽE, 2xRJ45
- ZÁSUVKA STRUKTUROVANÉ KABELÁŽE, 1xRJ45
- WI-FI ROUTER / WI-FI ACCESS POINT

LEGENDA: VT – VIDEOTELEFON

- VT - VNITŘNÍ VIDEOTELEFON
- VT - VENKOVNÍ VIDEOTABLO

LEGENDA PZTS:

- PZTS ÚSTŘEDNA PZTS
- KLÁVESNICE PZTS
- SIRÉNA VENKOVNÍ
- MG KONTAKT OKENNÍ/DVEŘNÍ-DODÁVKA OKEN
- PIR ČIDLO NÁSTĚNNÉ POHYBOVÉ
- OPTICKO-KOUŘOVÝ HLÁŠIČ

POZNÁMKY:

- NAPÁJECÍ NAPĚTÍ: 3+N+PE, 230V/400V 50Hz, TN-C-S
- OCHRANA ZÁKLADNÍ:
- ZÁKLADNÍ IZOLACÍ, KRYTÍM, PŘEPÁŽKAMI
- OCHRANA PŘI PORUŠĚ:
- SAMOČINNÝM ODPOJENÍM VADNÉ ČÁSTI OD ZDROJE
- OCHRANNÉ POSPOJOVÁNÍ VODIVÝCH PRVKŮ S NEJBLIŽŠÍ VODIVOU KONSTRUKCÍ, KTERÁ JE CHRÁNĚNA V ESIL
- OCHRANA ZVÝŠENÁ (DOPLŇKOVÁ):
- PROUDOVÝMI CHRÁNIČI
- PROSTŘEDÍ: VNITŘNÍ AB5, VENKOVNÍ AB8, AD3
- PŘED ZAPOČETÍM MONTÁŽNÍCH PRACÍ BUDOU SVĚTELNÉ VÝVODY, VYPÍNAČE A ZÁSUVKY
- NAKRESLENY NA ZDIVO A ODSOUHLASENY INVESTOREM POPŘ. ARCHITEKTEM
- ZÁSUVKY A OVLADAČE INSTALOVÁNY VE SDRUŽENÝCH MULTIRÁMEČCÍCH SPOLEČNĚ SE
- SLABOPROUDÝMI PRVKY
- PŘI MONTÁŽI JE TŘEBA DODRŽET POVOLENÝ SOUBĚH VŠECH SLABOPROUDÝCH ROZVODŮ SE
- SILOVÝM VEDENÍM, DO 5M SOUBĚHU VEDENÍ VZDÁLENOST NEJMĚNĚ 6cm, OD 5M NEJMĚNĚ 20cm.

0,000 = -
generální projektant

A99 Atelier 99 s.r.o.
Purkyňova 71/99
612 00 Brno

architekt Ing. arch. Jiří Bellach
HIP Ing. Tomáš Pulkrábek
kontroloval Ing. Martin Jeřábek
stavebník Statutární město Brno, městská část Brno-Žabovřesky, Horova 28, 616 00 Brno
místo stavby Mozolky 52, Brno – Žabovřesky

projektant části
CATEGORY a.s.
Videňská 125
619 00 Brno
<http://www.category.cz>

vypracoval Ing. Michal Kočíř
kreslil Ing. Michal Kočíř
zodp. projektant Zdeněk Mrkvička

název stavby
objekt
část

SO 01
D.14e - SILNOPROUDÉ INSTALACE

název dokumentu **PŮDORYS 2.NP - DATA, PZTS, VIDEOTELEFON**

pare číslo

dokument A-19-26
datum 01/2021
formát BxA4
stupeň DPS
revize 00

měřitko **1:50**

číslo přílohy **D.14f 102**