


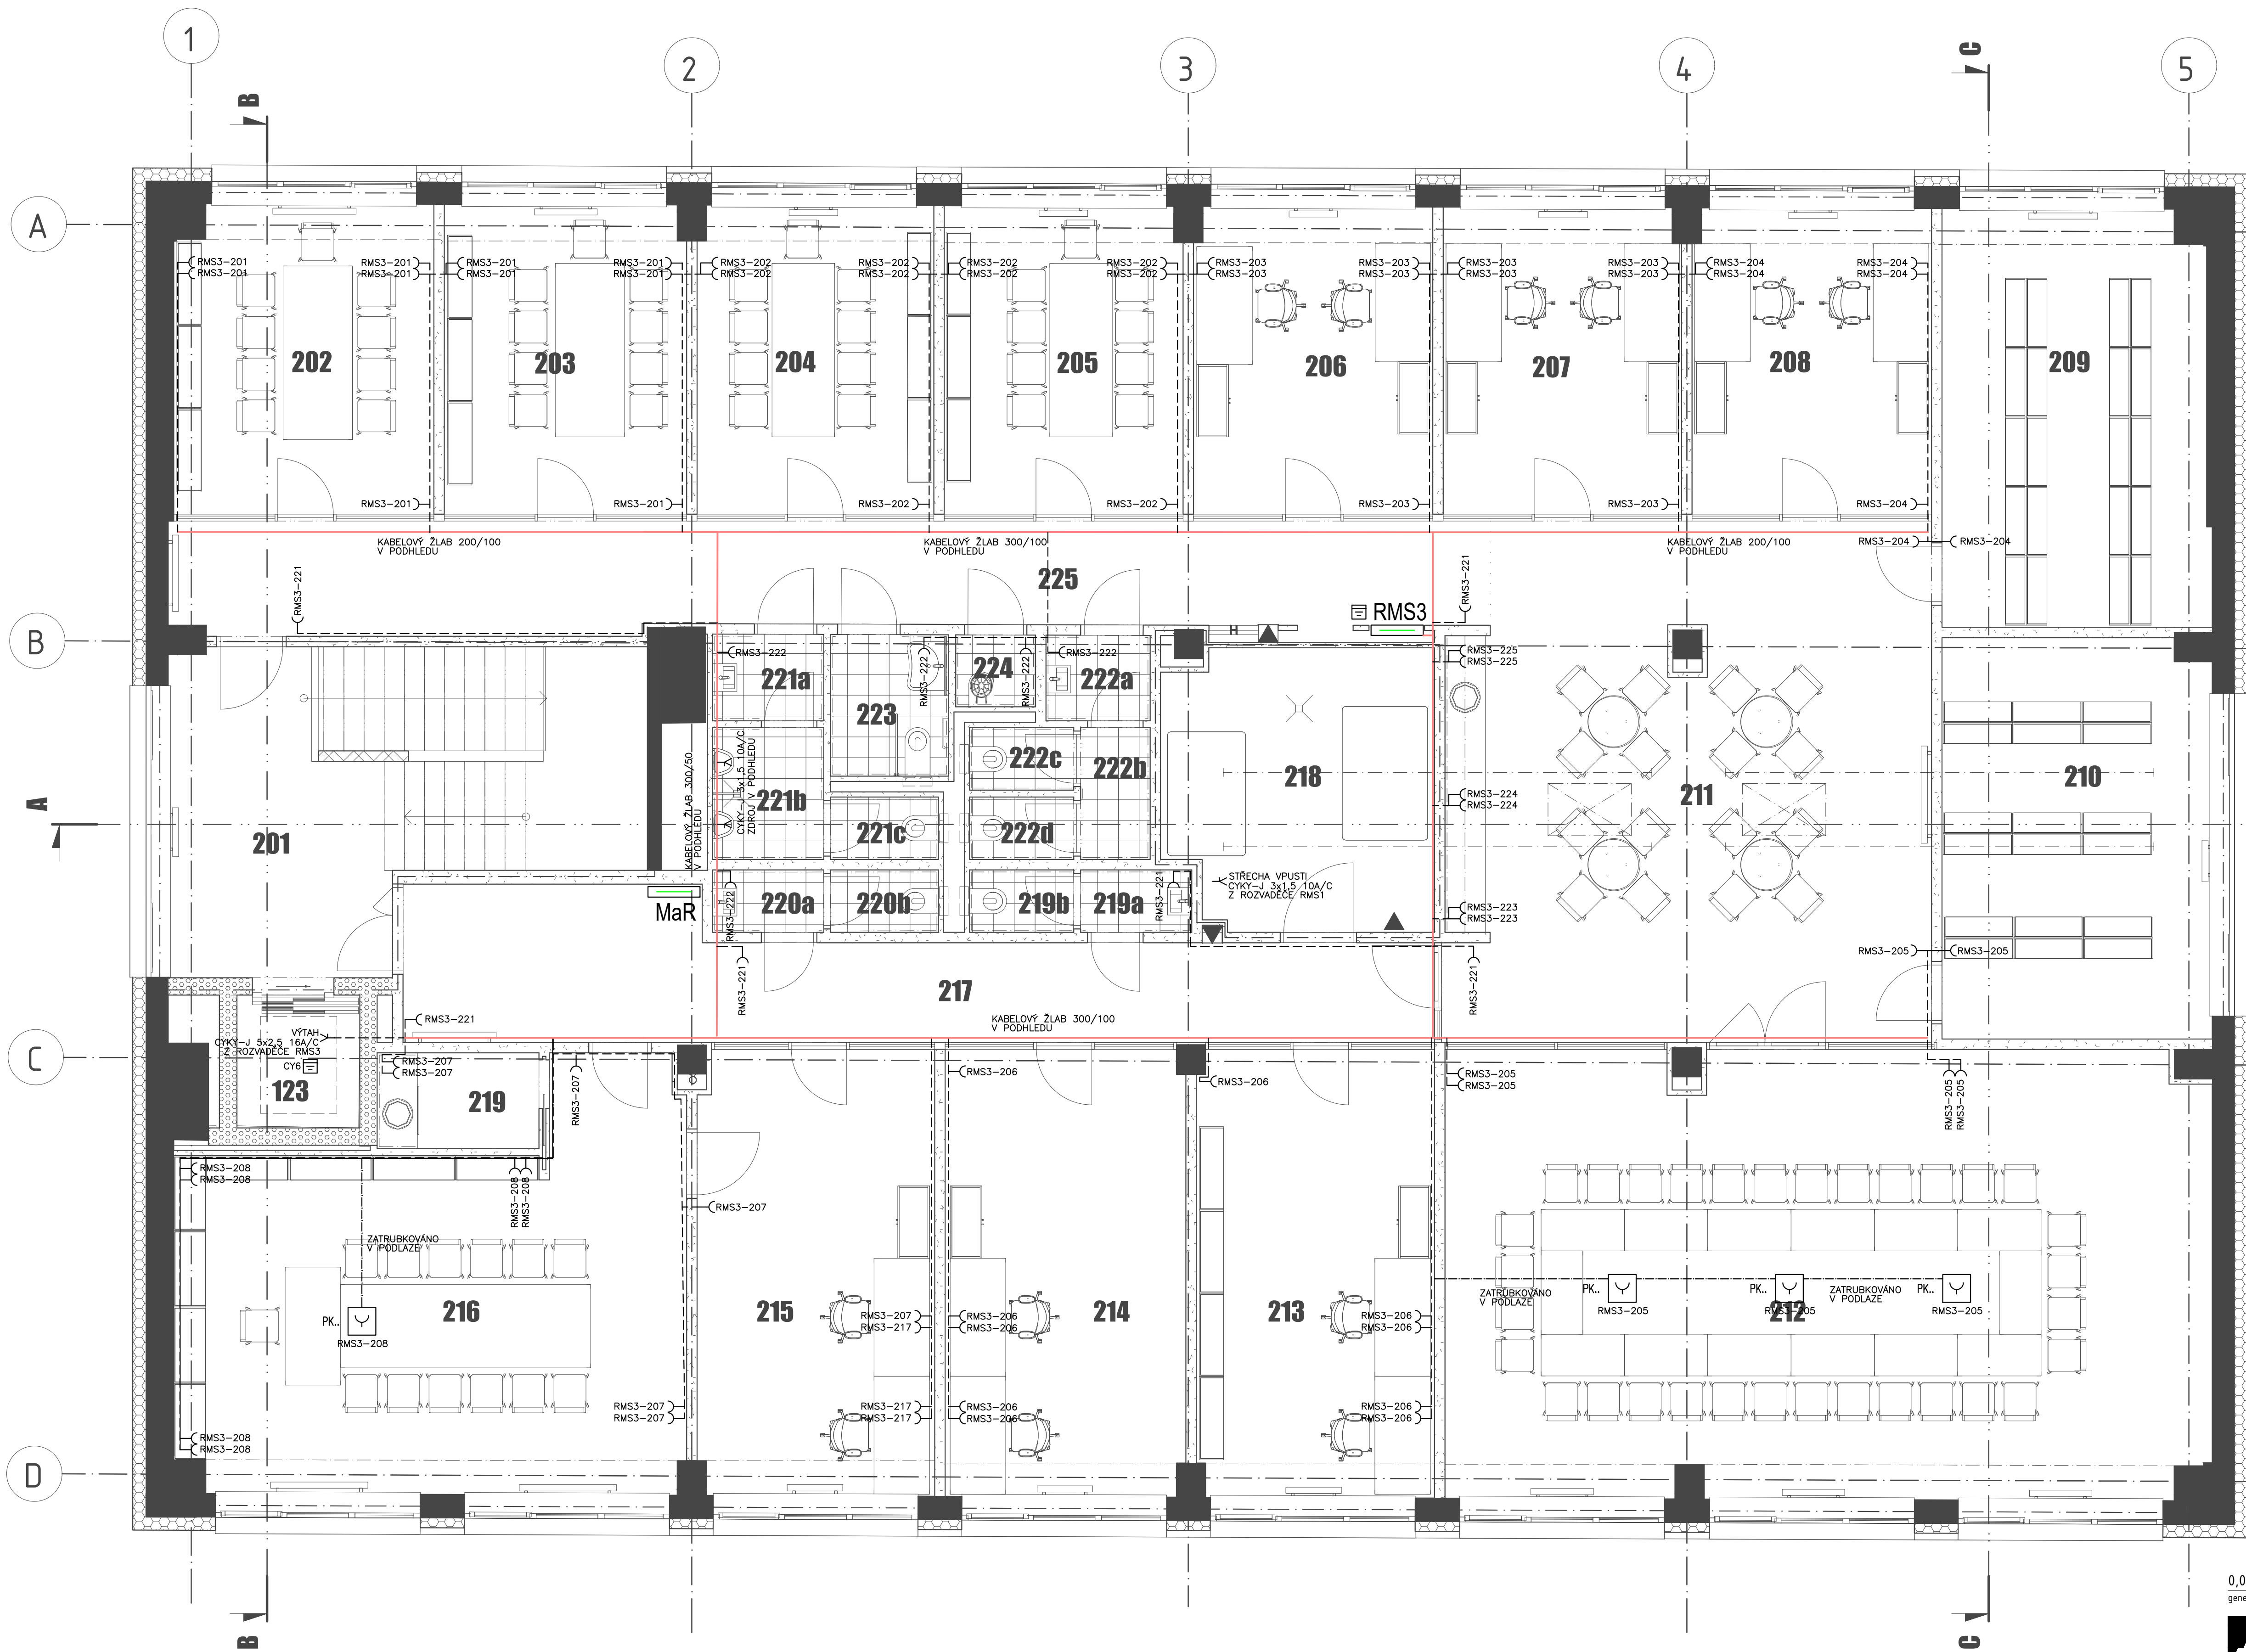

LEGENDA ADRESOVÁNÍ:

ROZVADĚČ OVLÁDAČÍ OKRUH
RMS2-215-01
ČÍSLO VÝVODU

LEGENDA:

- ROZVADĚČE
- SVĚTELNÝ OBVOD ČYKY 1,5mm²
- ZÁSUVKOVÝ OBVOD 230V ČYKY 3cx2,5mm²
- KABELOVÁ TRASA ČYKY 5Cx2,5mm²
- KABELOVÁ TRASA
- KABELOVÁ TRASA V TRUBCE V PODLAŽE/V BETONU
- KABELOVÁ TRASA V ŽLABU V PODLAŽE/ZDOJENÉ PODLAŽE

KABELY ULOŽENY POD OMÍTKOU, V PODHLÉDU VE ŽLABU, V BETONU V TRUBKÁCH
SOUSTAVA : 3NPE str. 50Hz 400/230V TN-C-S
OCHRANA PŘED ÚRAZEM EL. PROUDEM : ZÁKLADNÍ-SE SAM. ODPOJENÍM OD ZDROJE
ZVÝŠENÁ-PROUDOVÝMI CHRÁNIČI A DOPL. POSPOJ.
PROSTORY CHRÁNĚNÉ PŘED ATMOSFERICKÝMI VLIVY, S REGULACÍ TEPLoty
PROSTORY CHRÁNĚNÉ PŘED ATMOSFERICKÝMI VLIVY, BEZ REGULACE TEPLoty
PROSTORY VENKOVNÍ A PROSTORY NECHRÁNĚNÉ PŘED ATMOSFERICKÝMI VLIVY
PROSTORY S MOŽNOSTÍ STŘÍKÁNÍ VODY VE VŠECH SMĚRECH
PROSTORY S MOŽNOSTÍ PADAJÍCÍCH KAPEK

OSVĚTLENÍ:

LEGENDA SVÍTIDEL DLE KNÍHY SVÍTIDEL

PŘÍSTROJE:

- KABELOVÉ VÝVODY PRO TECHNOLOGIE A OSV-MIN.3m
- SPÍNAČ 10A 230V RAŽENÍ Č.1 IP20
- VČETNĚ KRYTKY A RÁMEČKU – KOMPLETNÍ
- SPÍNAČ 10A 230V RAŽENÍ Č.5 IP20
- VČETNĚ KRYTKY A RÁMEČKU – KOMPLETNÍ
- SPÍNAČ 10A 230V RAŽENÍ Č.6 IP20
- VČETNĚ KRYTKY A RÁMEČKU – KOMPLETNÍ
- SPÍNAČ 10A 230V RAŽENÍ Č.7 IP20
- VČETNĚ KRYTKY A RÁMEČKU – KOMPLETNÍ
- SPÍNAČ TLAČÍTKOVÝ
- VČETNĚ KRYTKY A RÁMEČKU – KOMPLETNÍ
- ČERVENÉ TLAČÍTKO PODSKLÍČKEM
- S ARETACÍ – TOTAL/ CENTRAL STOP
- 1x ZÁSUVKA DOMOVNÍ 230V 16A
- VČETNĚ KRYTKY A RÁMEČKU – KOMPLETNÍ
- 2x ZÁSUVKA DOMOVNÍ 230V 16A
- VČETNĚ KRYTKY A RÁMEČKU – KOMPLETNÍ
- 1x ZÁSUVKA 400V 16A IP44
- VČETNĚ KRYTKY A RÁMEČKU – KOMPLETNÍ
- 1x ZÁSUVKA 230V 16A IP44 ZAPUŠTĚNÁ
- VČETNĚ KRYTKY A RÁMEČKU – KOMPLETNÍ
- 1x ZÁSUVKA 230V 32A IP44 NA POVRCH – PRŮMYSLOVÁ
- VČETNĚ KRYTKY A RÁMEČKU – KOMPLETNÍ
- 1x ZÁSUVKA DOMOVNÍ 230V 16A IP20 S PŘEPĚTOVOU OCHRANOU "D"
- VČETNĚ KRYTKY A RÁMEČKU – KOMPLETNÍ
- 1x ZÁSUVKA 230V 32A IP44
- VČETNĚ KRYTKY A RÁMEČKU – KOMPLETNÍ
- PK. ✓
- PODLAHOVÁ KRABICE S 12ks POZIC: 4x230V (KRABICE DODÁVKOU SLP)
- MECHANICKÝ PŘEPÍNAČ SITI 4PÓL ..A
- SPÍNAČI KRABICE S MECHANICKÝMI PŘEPÍNAČI SITI 4PÓL ..A
- STOUPACÍ VEDENÍ
- KRABICE KO68, KO97 s WAGO SVORKAMI, ACIDUR 6455-11 A JINÉ
- KRABICE KO 125 SE SVORKAMI PRO PŘIPOJENÍ POSPOJOVÁNÍ – NAPOJENO CY 6mm

POZNÁMKY:

- NAPÁJECÍ NAPĚTÍ: 3+N+PE, 230V/400V 50Hz, TN-C-S
- OCHRANA ZÁKLADNÍ:
- ZÁKLADNÍ IZOLACÍ, KRYTÍM, PŘEPÁŽKAMI
- OCHRANA PŘI PORUŠĚ:
- SAMOČINNÝM ODPOJENÍM VADNÉ ČÁSTI OD ZDROJE
- OCHRANNÉ POSPOJOVÁNÍ VODIVÝCH PRVKŮ S NEJBLIŽŠÍ VODIVOU KONSTRUKCÍ, KTERÁ JE CHRÁNĚNÁ V ESIL
- OCHRANA ZVÝŠENÁ (DOPLŇKOVÁ):
- PROUDOVÝMI CHRÁNIČI
- PROSTŘEDÍ: VNITŘNÍ AB5, VENKOVNÍ AB8, AD3
- PŘED ZAPOČETÍM MONTÁŽNÍCH PRACÍ BUDOU SVĚTELNÉ VÝVODY, VYPÍNAČE A ZÁSUVKY
- NAKRESLENY NA ZDIVO A ODSOUHLASENY INVESTOREM POPŘ. ARCHITEKTEM
- ZÁSUVKY A OVLADAČE INSTALOVÁNY VE SDRUŽENÝCH MULTIRÁMEČCÍCH SPOLEČNĚ SE
- SLABOPROUDÝMI PRVKY
- PŘI MONTÁŽI JE TŘEBA DODRŽET POVOLENÝ SOUBĚH VŠECH SLABOPROUDÝCH ROZVODŮ SE
- SILOVÝM VEDENÍM, DO 5M SOUBĚHU VEDENÍ VZDÁLENOST NEJMÉNĚ 6cm, OD 5M NEJMÉNĚ 20cm.

0,000 = –
generální projektant

A99
Atelier 99 s.r.o.
Purkyňova 71/99
612 00 Brno

projektant části

CATEGORY a.s.
Videnská 125
619 00 Brno
<http://www.category.cz>

architekt Ing. arch. Jiří Bellach

vypracoval Ing. Michal Kočíř

HIP Ing. Tomáš Pulkrábek

kreslil Ing. Michal Kočíř

kontroloval Ing. Martin Jeřábek

zodp. projektant Zdeněk Mrkvička

stavebník Statutární město Brno, městská část Brno-Žabovřesky, Horava 28, 616 00 Brno

dokument A-19-26

místo stavby Mozolky 52, Brno – Žabovřesky

datum 01/2021

název stavby

formát BxA4

objekt

stupeň DPS

část

revize 00

SO 01

měřítka

D.14e - SILNOPROUDÉ INSTALACE

1:50

název dokumentu

číslo přílohy

PŮDORYS 2.NP - ZÁSUVKY, TECHNOLOGIE

D.14e 105

pare číslo

Rekonstrukce budovy Mozolky 52
Brno - Žabovřesky