



Název projektu:

Dodávka a montáž náhradního zdroje
pro FZÚ Cukrovarnická

Číslo zakázky:

Z03094

Zákazník:

Fyzikální ústav AV ČR, v. v. i.,Praha 8
Na Slovance 1999/2
182 21 Praha 8

Místo stavby:

Fyzikální ústav AV ČR, v. v. i.
Praha 8
182 21

Rok výstavby:

2014

Zodpovědný projektant:

Ing. Zdeněk Paclt

Datum zpracování:

3.7.2014


Datum poslední změny:

25.6.2014


Formát projektu:

Počet stran:


8

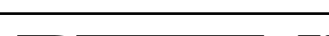													=A09+HR_1/2	
			Datum	31.3.2014	Dodávka a montáž náhradního zdroje pro FZÚ Cukrovarnická			 YOUR POWER SYSTEM INTEGRATOR™	Titulní list	Z03094		=		
			Zprac.	ZDENEK.PACLT								+		
	FRK		ZmØna	25.6.2014								DSP		Str. 1
Změna	Datum	Jméno	Form.	EPLAN 8	Kontroloval: Ing. Jana Janovcová	Schválil: Ing. Jan Lukášek	Zodpovídá: Ing. Zdeněk Paclt					1 Str.		


HR pole 1 , 3x 400V, 50Hz,In= 630A,TN-C

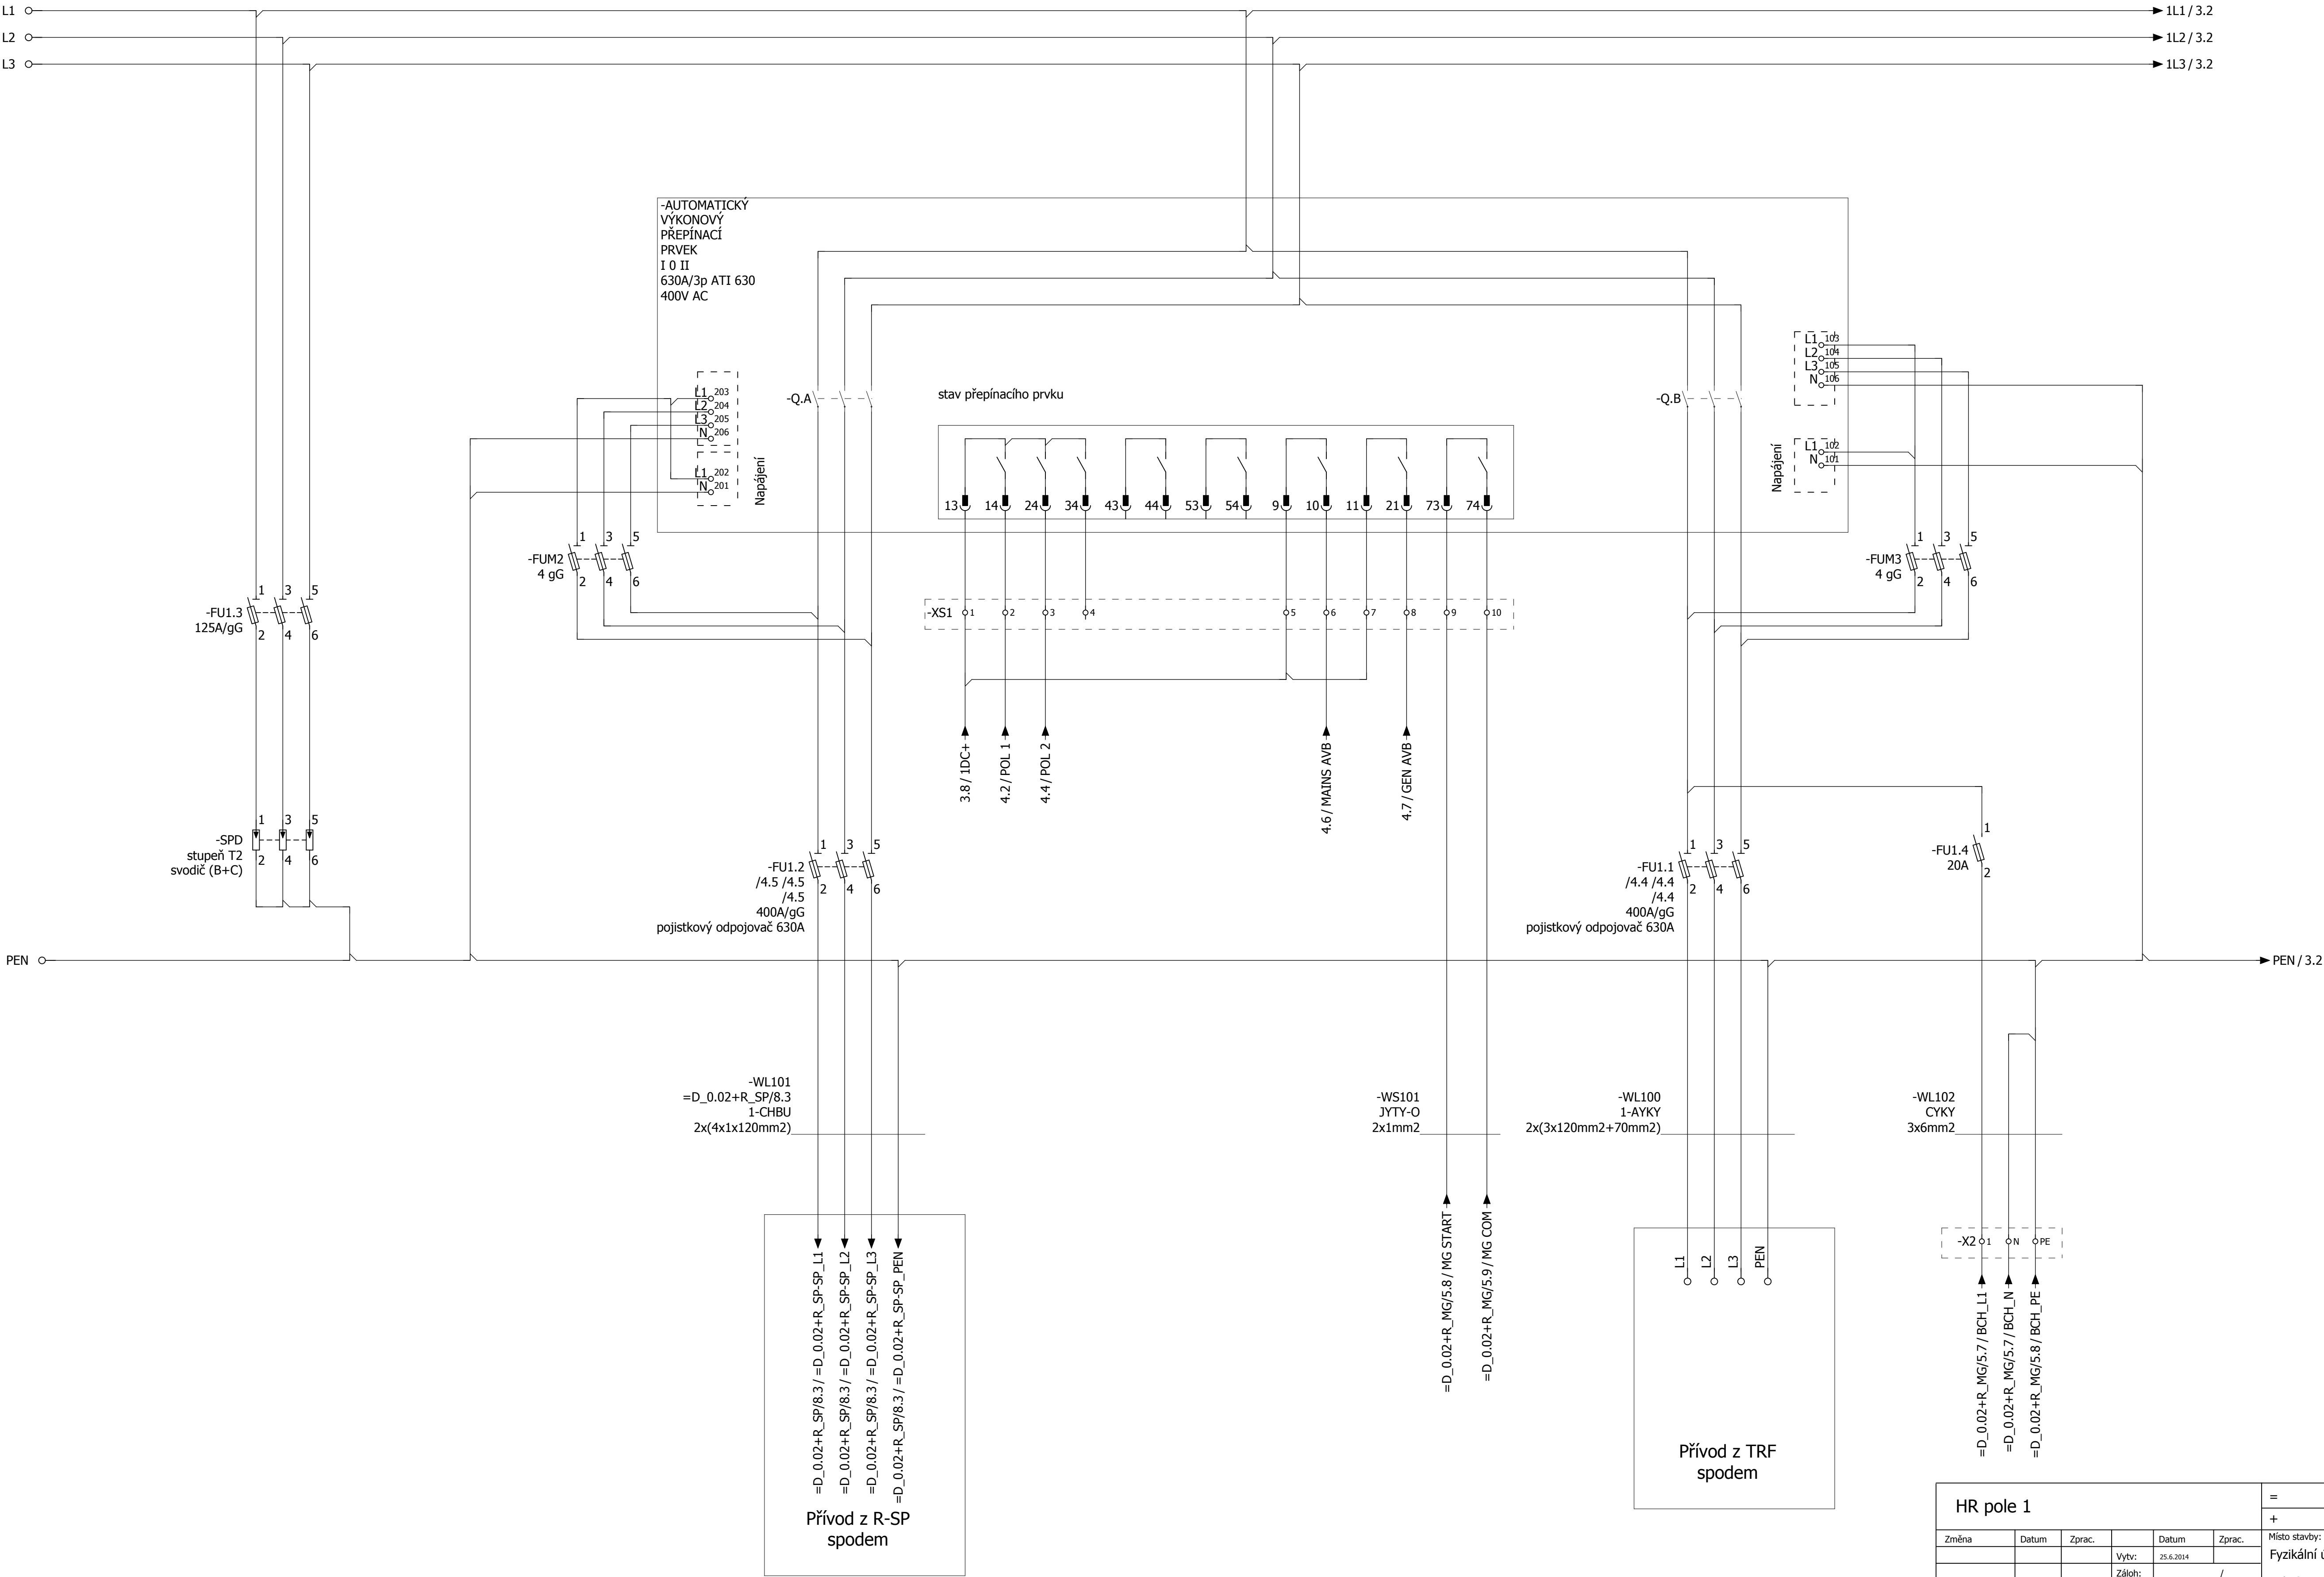

HR pole 1						=	A09	
						+	HR_1	
Změna	Datum	Zprac.		Datum	Zprac.	Místo stavby:		
			Vytv:	25.6.2014		Fyzikální ústav AV ČR, v. v. i.		
			Záloh:		/	Praha 8		
			Odevz:		/	182 21		
Zodpovídá:		Ing. Zdeněk Paclt		PRONIX YOUR POWER SYSTEM INTEGRATOR *		Z03094		
Kontroloval:		Ing. Jana Janovcová						
Schválil:		Ing. Jan Lukášek		verze:	25.6.2014	Stupeň projektu:		
Formát:		EPLAN 5 /A1		Rok výstavby:		DSP		
						2		
						8 Str.		

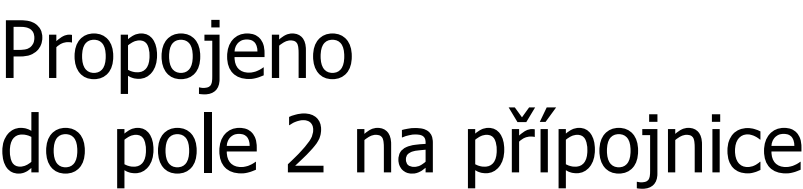4

MG

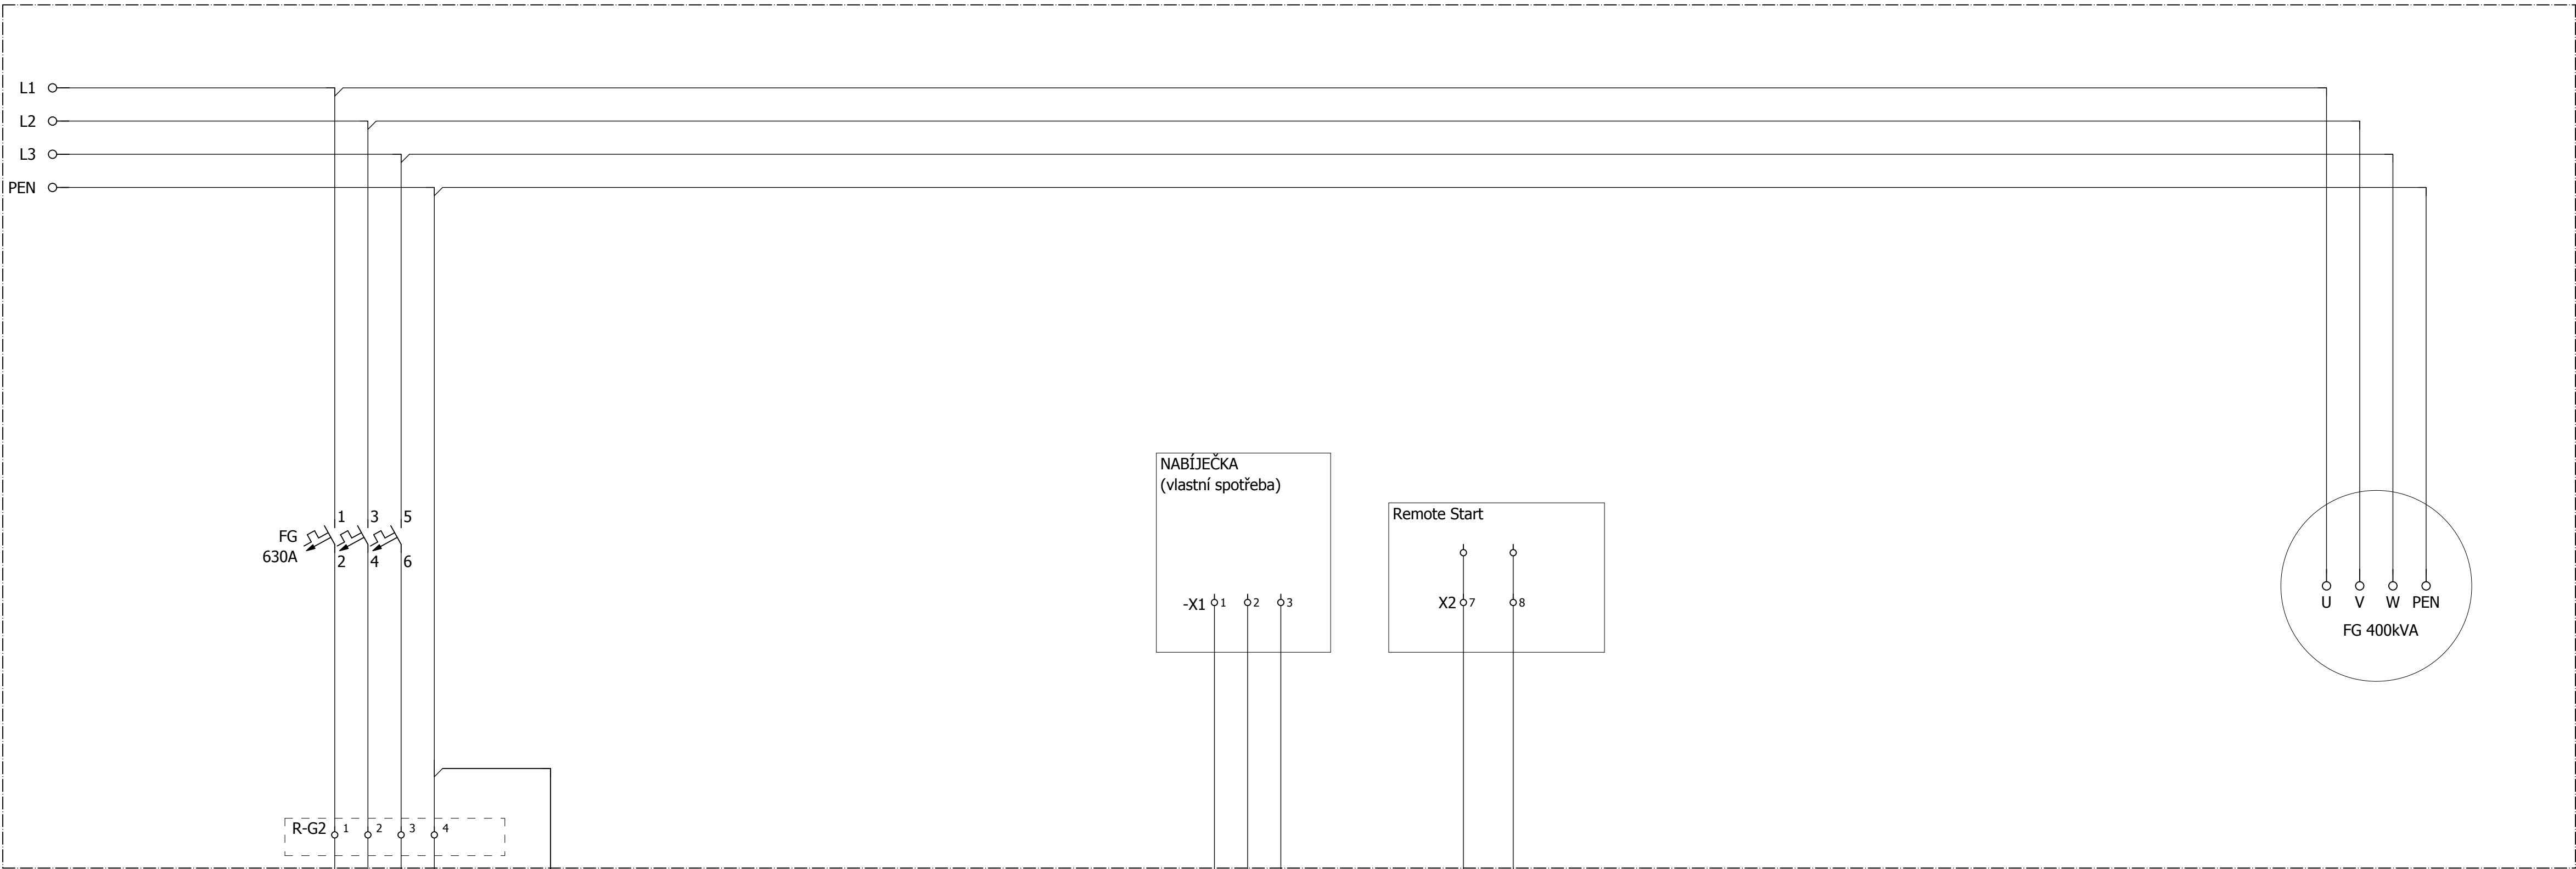


=A09+HR_1/2.13 / =A09+HR_1-BCH_L1
=A09+HR_1/2.13 / =A09+HR_1-BCH_N
=A09+HR_1/2.14 / =A09+HR_1-BCH_PE


=A09+HR_1/2.10 / =A09+HR_1-MG START
=A09+HR_1/2.10 / =A09+HR_1-MG COM

=A09+HR_1/4

R MG						=	D_0.02	
						+	R_MG	
Změna	Datum	Zprac.		Datum	Zprac.	Místo stavby:		
			Vytv:	25.6.2014		Fyzikální ústav AV ČR, v. v. i.		
			Záloh:		/	Praha 8		
			Odevz:		/	182 21		
Zodpovídá: Ing. Zdeněk Paclt			PRONIX [®] YOUR POWER SYSTEM INTEGRATOR™			Z03094		
Kontroloval: Ing. Jana Janovcová								
Schválil: Ing. Jan Lukášek			verze: 25.6.2014			Stupeň projektu: DSP		
Formát: EPLAN 5 /A1			Rok výstavby: 2014					
						8 Str.		

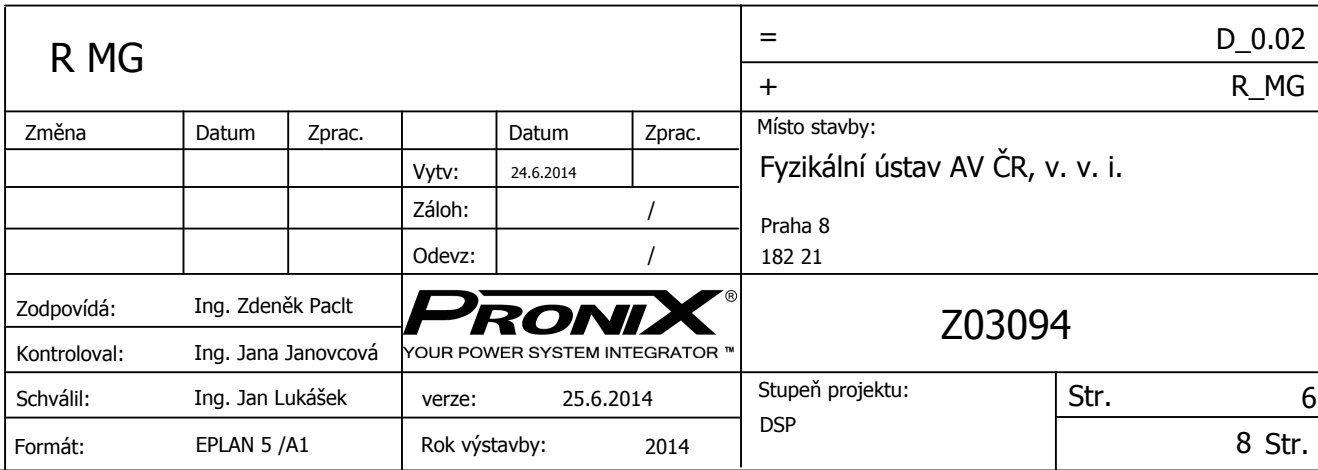


R-VS, 3x 400V, 50Hz,In= 63A,TN-S

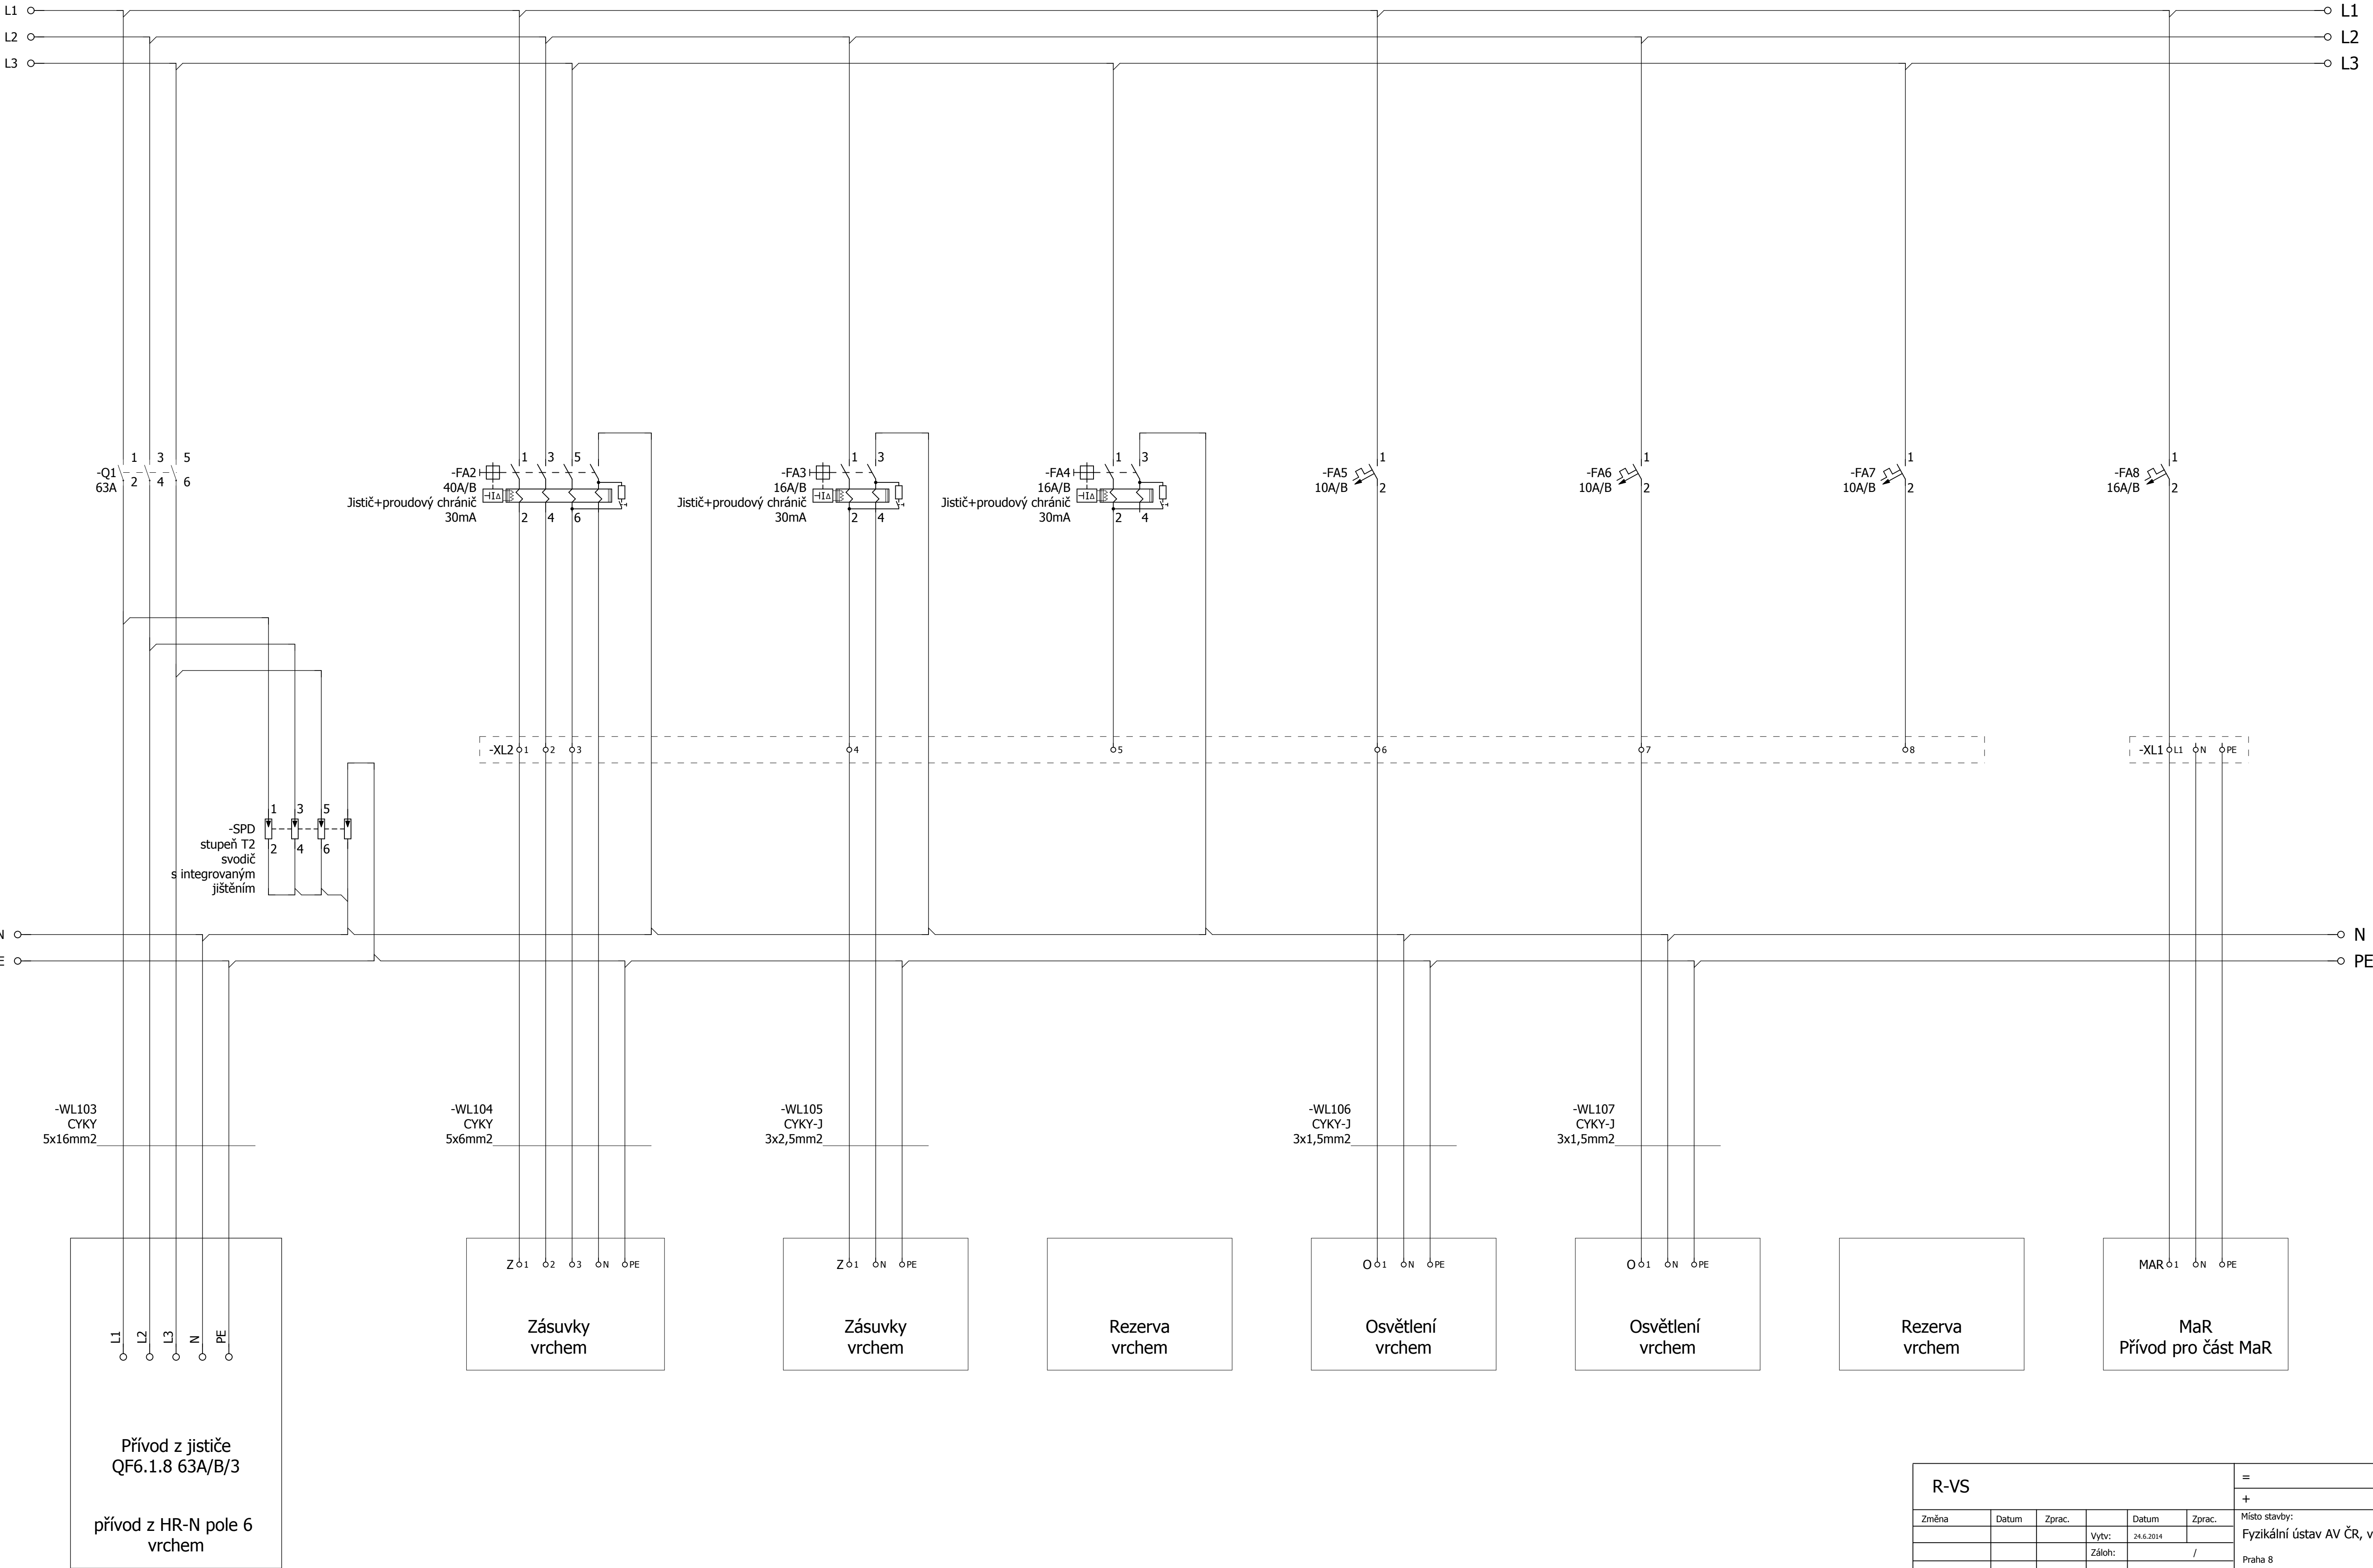

R-VS						=		D_0.02	
						+		R_VS	
Změna	Datum	Zprac.		Datum	Zprac.	Místo stavby:			
			Vytv:	24.6.2014		Fyzikální ústav AV ČR, v. v. i.			
			Záloh:		/	Praha 8			
			Odevz:		/	182 21			
Zodpovídá:		Ing. Zdeněk Paclt		PRONIX [®] YOUR POWER SYSTEM INTEGRATOR		Z03094			
Kontroloval:		Ing. Jana Janovcová							
Schválí:		Ing. Jan Lukášek		verze:		25.6.2014		Stupeň projektu:	
Formát:		EPLAN 5 /A1		Rok výstavby:		2014		DSP	
								Str. 7	
								8 Str.	

R- SP, 3x 400V, 50Hz, In=630A, TN-C

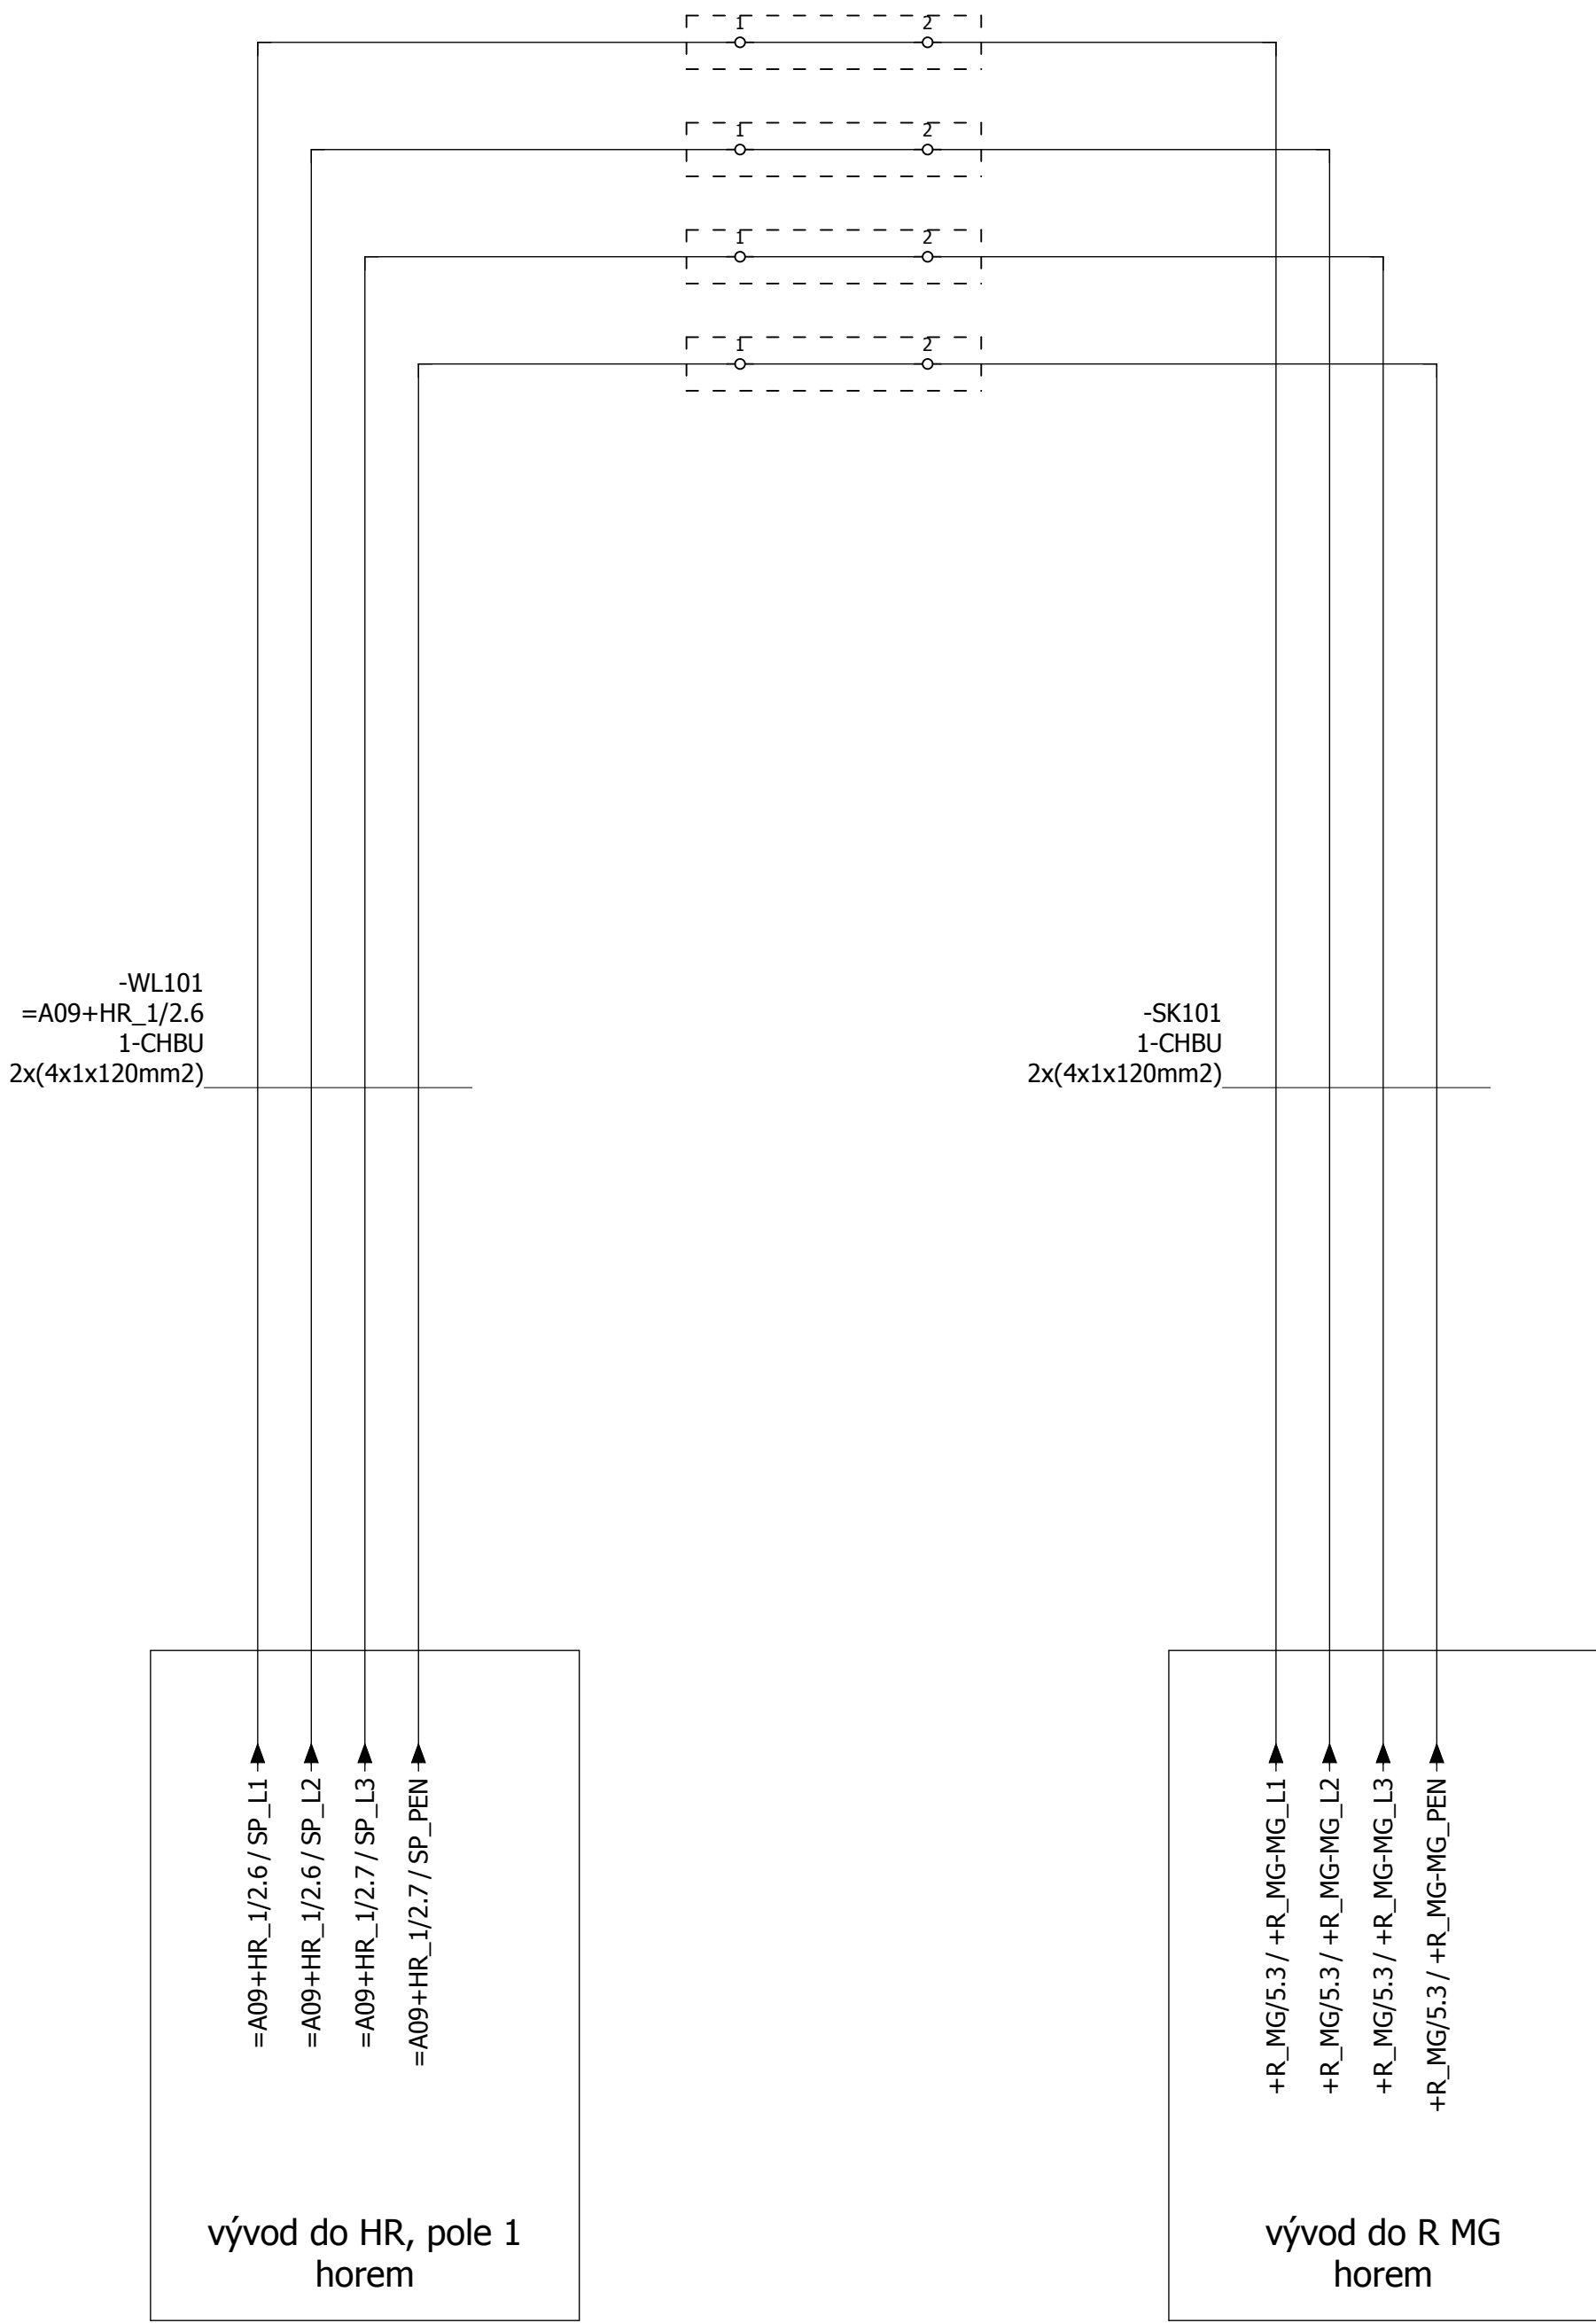

+R_VS/7

R MG						=	D_0.02	
						+	R_SP	
Změna	Datum	Zprac.		Datum	Zprac.	Místo stavby:		
			Vytv:	25.6.2014		Fyzikální ústav AV ČR, v. v. i.		
			Záloh:		/	Praha 8		
			Odevz:		/	182 21		
Zodpovídá: Ing. Zdeněk Paclt			PRONIX [®] YOUR POWER SYSTEM INTEGRATOR *			Z03094		
Kontroloval: Ing. Jana Janovcová								
Schválil: Ing. Jan Lukášek			verze: 25.6.2014			Stupeň projektu: DSP		
Formát: EPLAN 5 /A1			Rok výstavby: 2014					
						8 Str.		