


KATASTRÁLNÍ ÚZEMÍ:	ORNÁ PŮDA
DRUH POZEMKŮ:	PELHŘIMOV
KRAJ:	VYSOČINA

Podrobný podélný profil: PŘÍSTUPOVÁ MK M 1:1000/100
Rozsah: km 0,00000 - km 1,46000

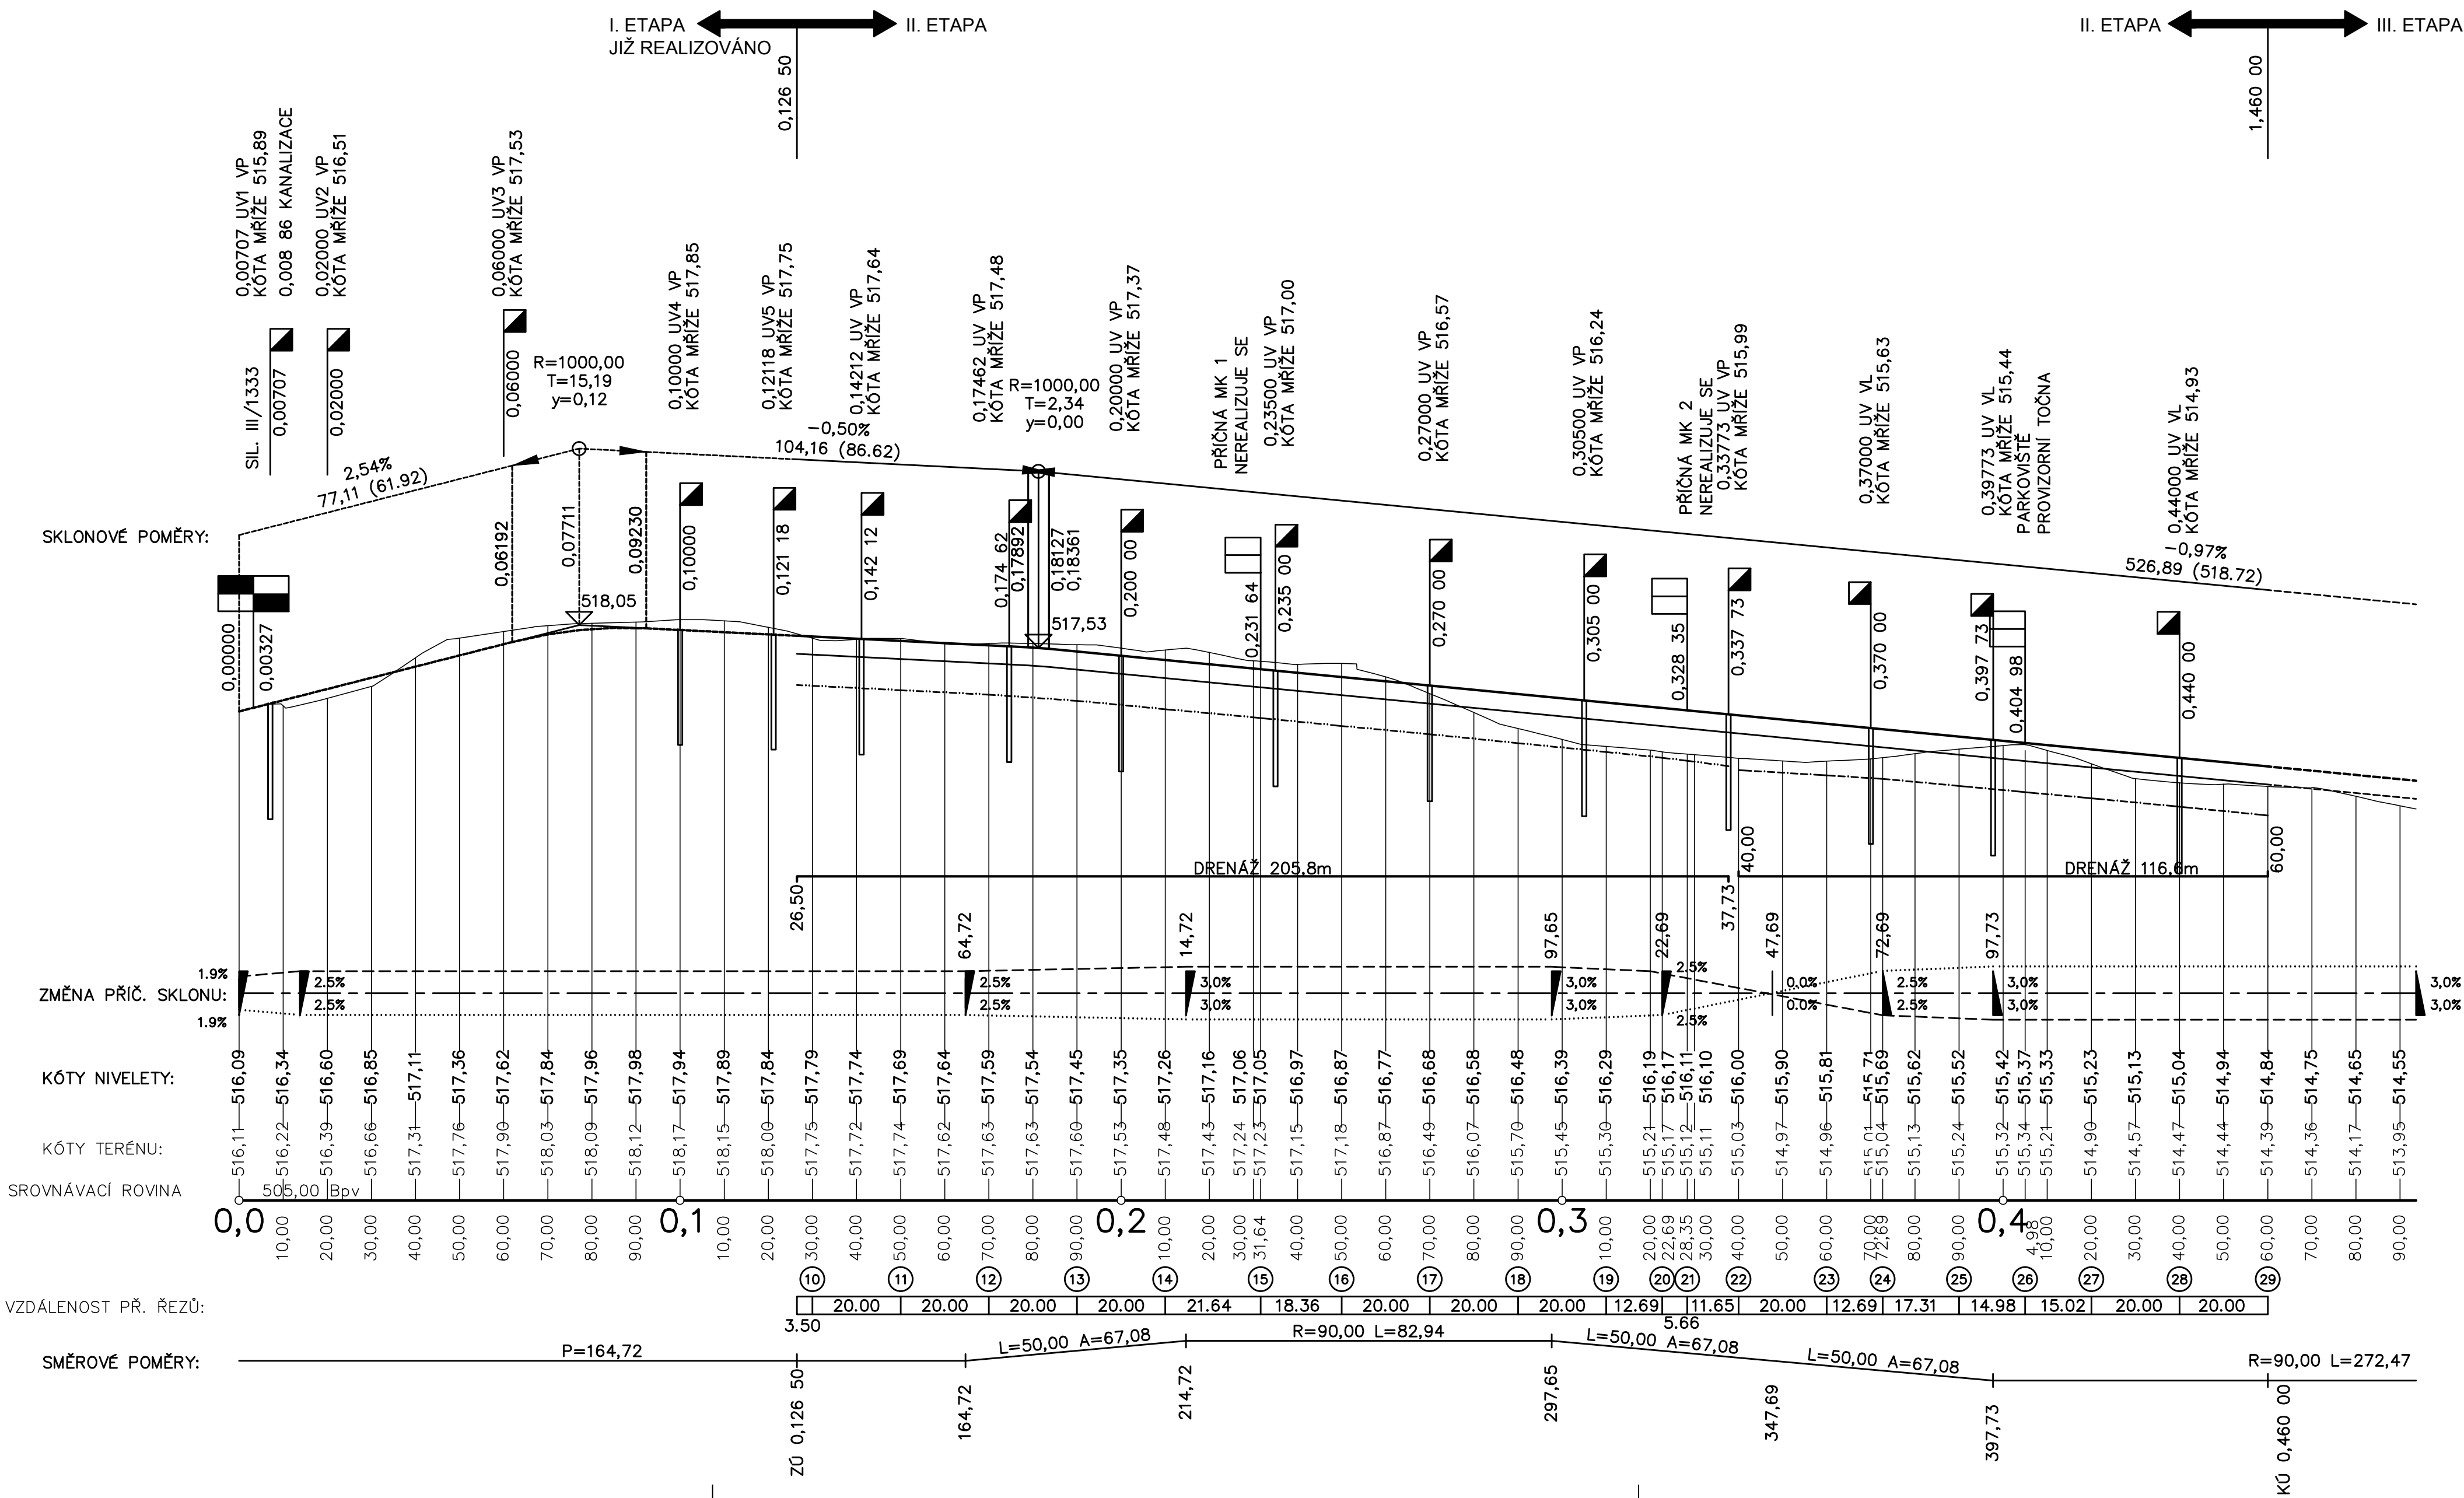

Změna		Číslo/rok	Vypracoval

Souřadnicový systém s-JTSK.
Výškový systém Bpv.

SO 01 Komunikace a chodníky

HIP :	VP :	WAY project s. r. o. Jindřichův Hradec, Jarošovská 1126/II tel.: 384 321 494, 384 327 505 email: wayproject@wayproject.cz
Projektant : Ing. Karel Drobil	Kontroloval : Josef Šedivý	
Zodp. projektant : Ing. Lubomír Hlom		
Stavebník : Město Pelhřimov		Č. zakázky : 703
Obec : Pelhřimov		Datum : 05/2013
Stavba : Průmyslová zóna Ke Skrýšovu Pelhřimov - II. etapa		Formát : 10 A4
		Měřítko : 1:1000/100
		Stupeň : DSP, PDPS
Příloha :		Číslo arch. : Číslo přílohy :
Podélný profil přístupové MK		09/09 D 1.3