


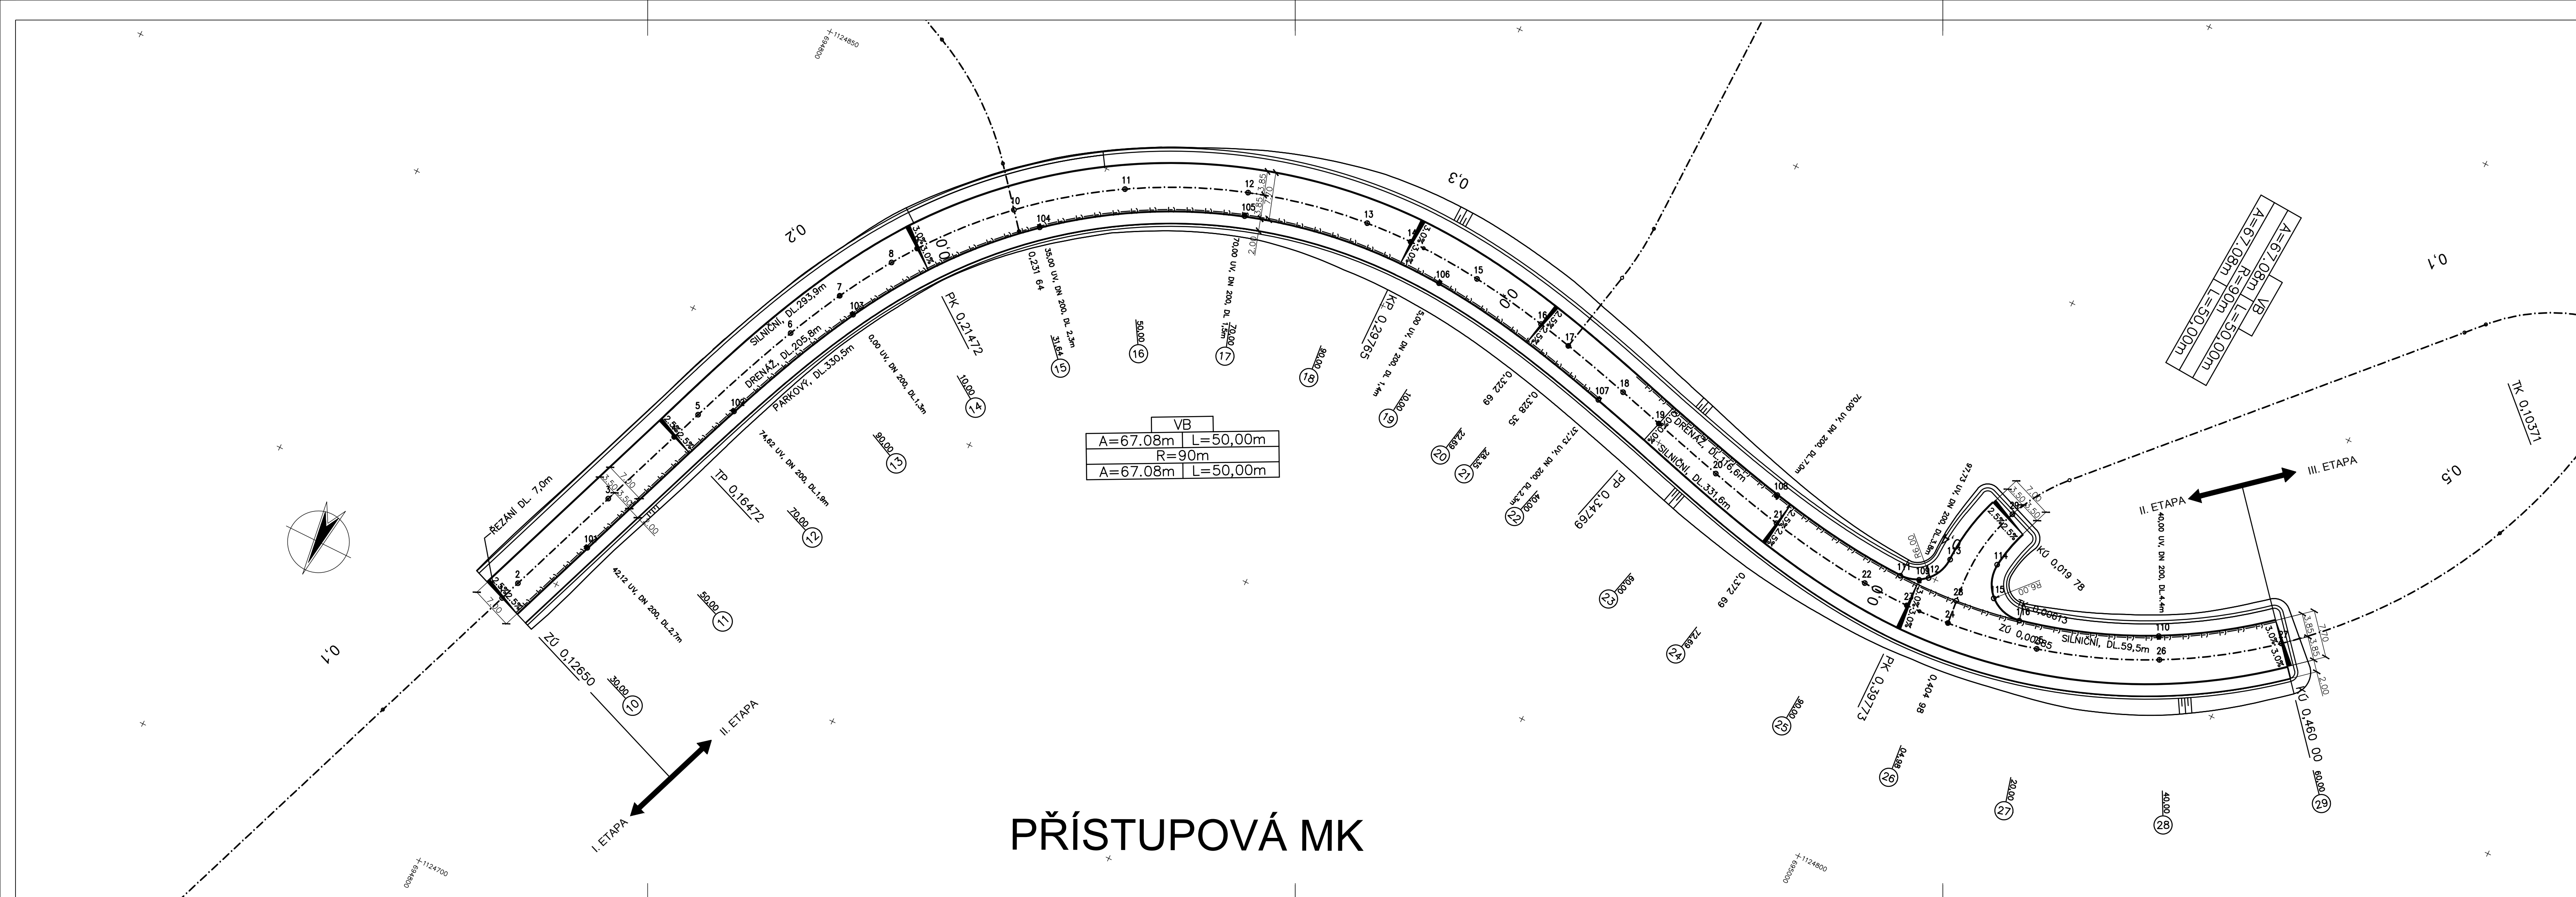

PŘEHLED BODŮ				
Číslo bodu	Popis	Y	X	Z
1	ZÚ	694793,14	1124744,14	517,80
2	PF 10	694794,37	1124747,42	517,79
3	PF 11	694801,41	1124766,21	517,69
4	TP	694806,55	1124779,93	517,62
5	PF 12	694808,41	1124784,88	517,59
6	PF 13	694815,98	1124803,39	517,45
7	HM	694820,42	1124812,34	517,35
8	PF 14	694825,56	1124820,92	517,26
9	PK	694828,26	1124824,78	517,21
10	PF 15	694839,54	1124837,37	517,05
11	PF 16	694854,19	1124848,38	516,87
12	PF 17	694872,32	1124856,73	516,68
13	PF 18	694891,84	1124860,88	516,48
14	KP	694899,48	1124861,30	516,41
15	PF 19	694911,80	1124860,69	516,29
16	PF 20	694924,34	1124858,74	516,17
17	PF 21	694929,87	1124857,53	516,11
18	PF 22	694941,18	1124854,75	516,00
19	PP	694948,61	1124852,76	515,93
20	PF 23	694960,51	1124849,61	515,81
21	PF 24	694972,88	1124846,78	515,69
22	PF 25	694990,01	1124844,43	515,52
23	PK	694997,74	1124844,21	515,44
24	PF 26	695004,97	1124844,60	515,37
25	PF 27	695019,74	1124847,24	515,23
26	PF 28	695038,34	1124854,49	515,04
27	KU, PF 29	695054,88	1124865,66	514,84
28	ZÚ	695004,60	1124848,43	515,26
29	KÚ	695006,51	1124865,05	515,00
101	UV	694801,90	1124757,55	517,64

PŘEHLED BODŮ				
Číslo bodu	Popis	Y	X	Z
102	UV	694813,40	1124787,94	517,47
103	UV	694823,72	1124810,56	517,25
104	UV	694844,55	1124836,69	516,90
105	UV	694873,53	1124853,08	516,56
106	UV	694906,60	1124857,32	516,23
107	UV	694938,11	1124851,87	515,99
108	UV	694970,98	1124850,90	515,63
109	UV	694997,68	1124848,82	515,46
110	UV	695036,55	1124857,90	514,92

PŘEHLED BODŮ			
Číslo bodu	Popis	Y	X
111	ZAČÁTEK	694994,66	1124848,05
112	POLOVINA	694998,93	1124849,76
113	KONEC	695000,74	1124853,98
114	ZAČÁTEK	695007,91	1124856,64
115	POLOVINA	695009,86	1124851,49
116	KONEC	695015,17	1124850,09

Změna	Číslo/rok	Vypracoval

Souřadnicový systém s-JTSK.
Výškový systém Bpv.

SO 01 Komunikace a chodníky

HIP :		VP :		WAY project s. r. o. Jindřichův Hradec, Jarošovská 1126/II tel.: 384 321 494, 384 327 505 email: wayproject@wayproject.cz
Projektant : Ing. Karel Drobil		Kontroloval : Josef Sedivý		
		Zodp. projektant : Ing. Lubomír Hlom		Č. zakázky : 703 Datum : 06/2013 Formát : 6 A4 Měřítko : 1:500 Stupeň : DSP, PDPS Číslo arch. : 09/09 Číslo přílohy : D 1.8
Stavebník : Město Pelhřimov		Obec : Pelhřimov		
Stavba : Průmyslová zóna Ke Skřýšovu Pelhřimov - II. etapa				
Příloha : Geodetický koordinací výkres				