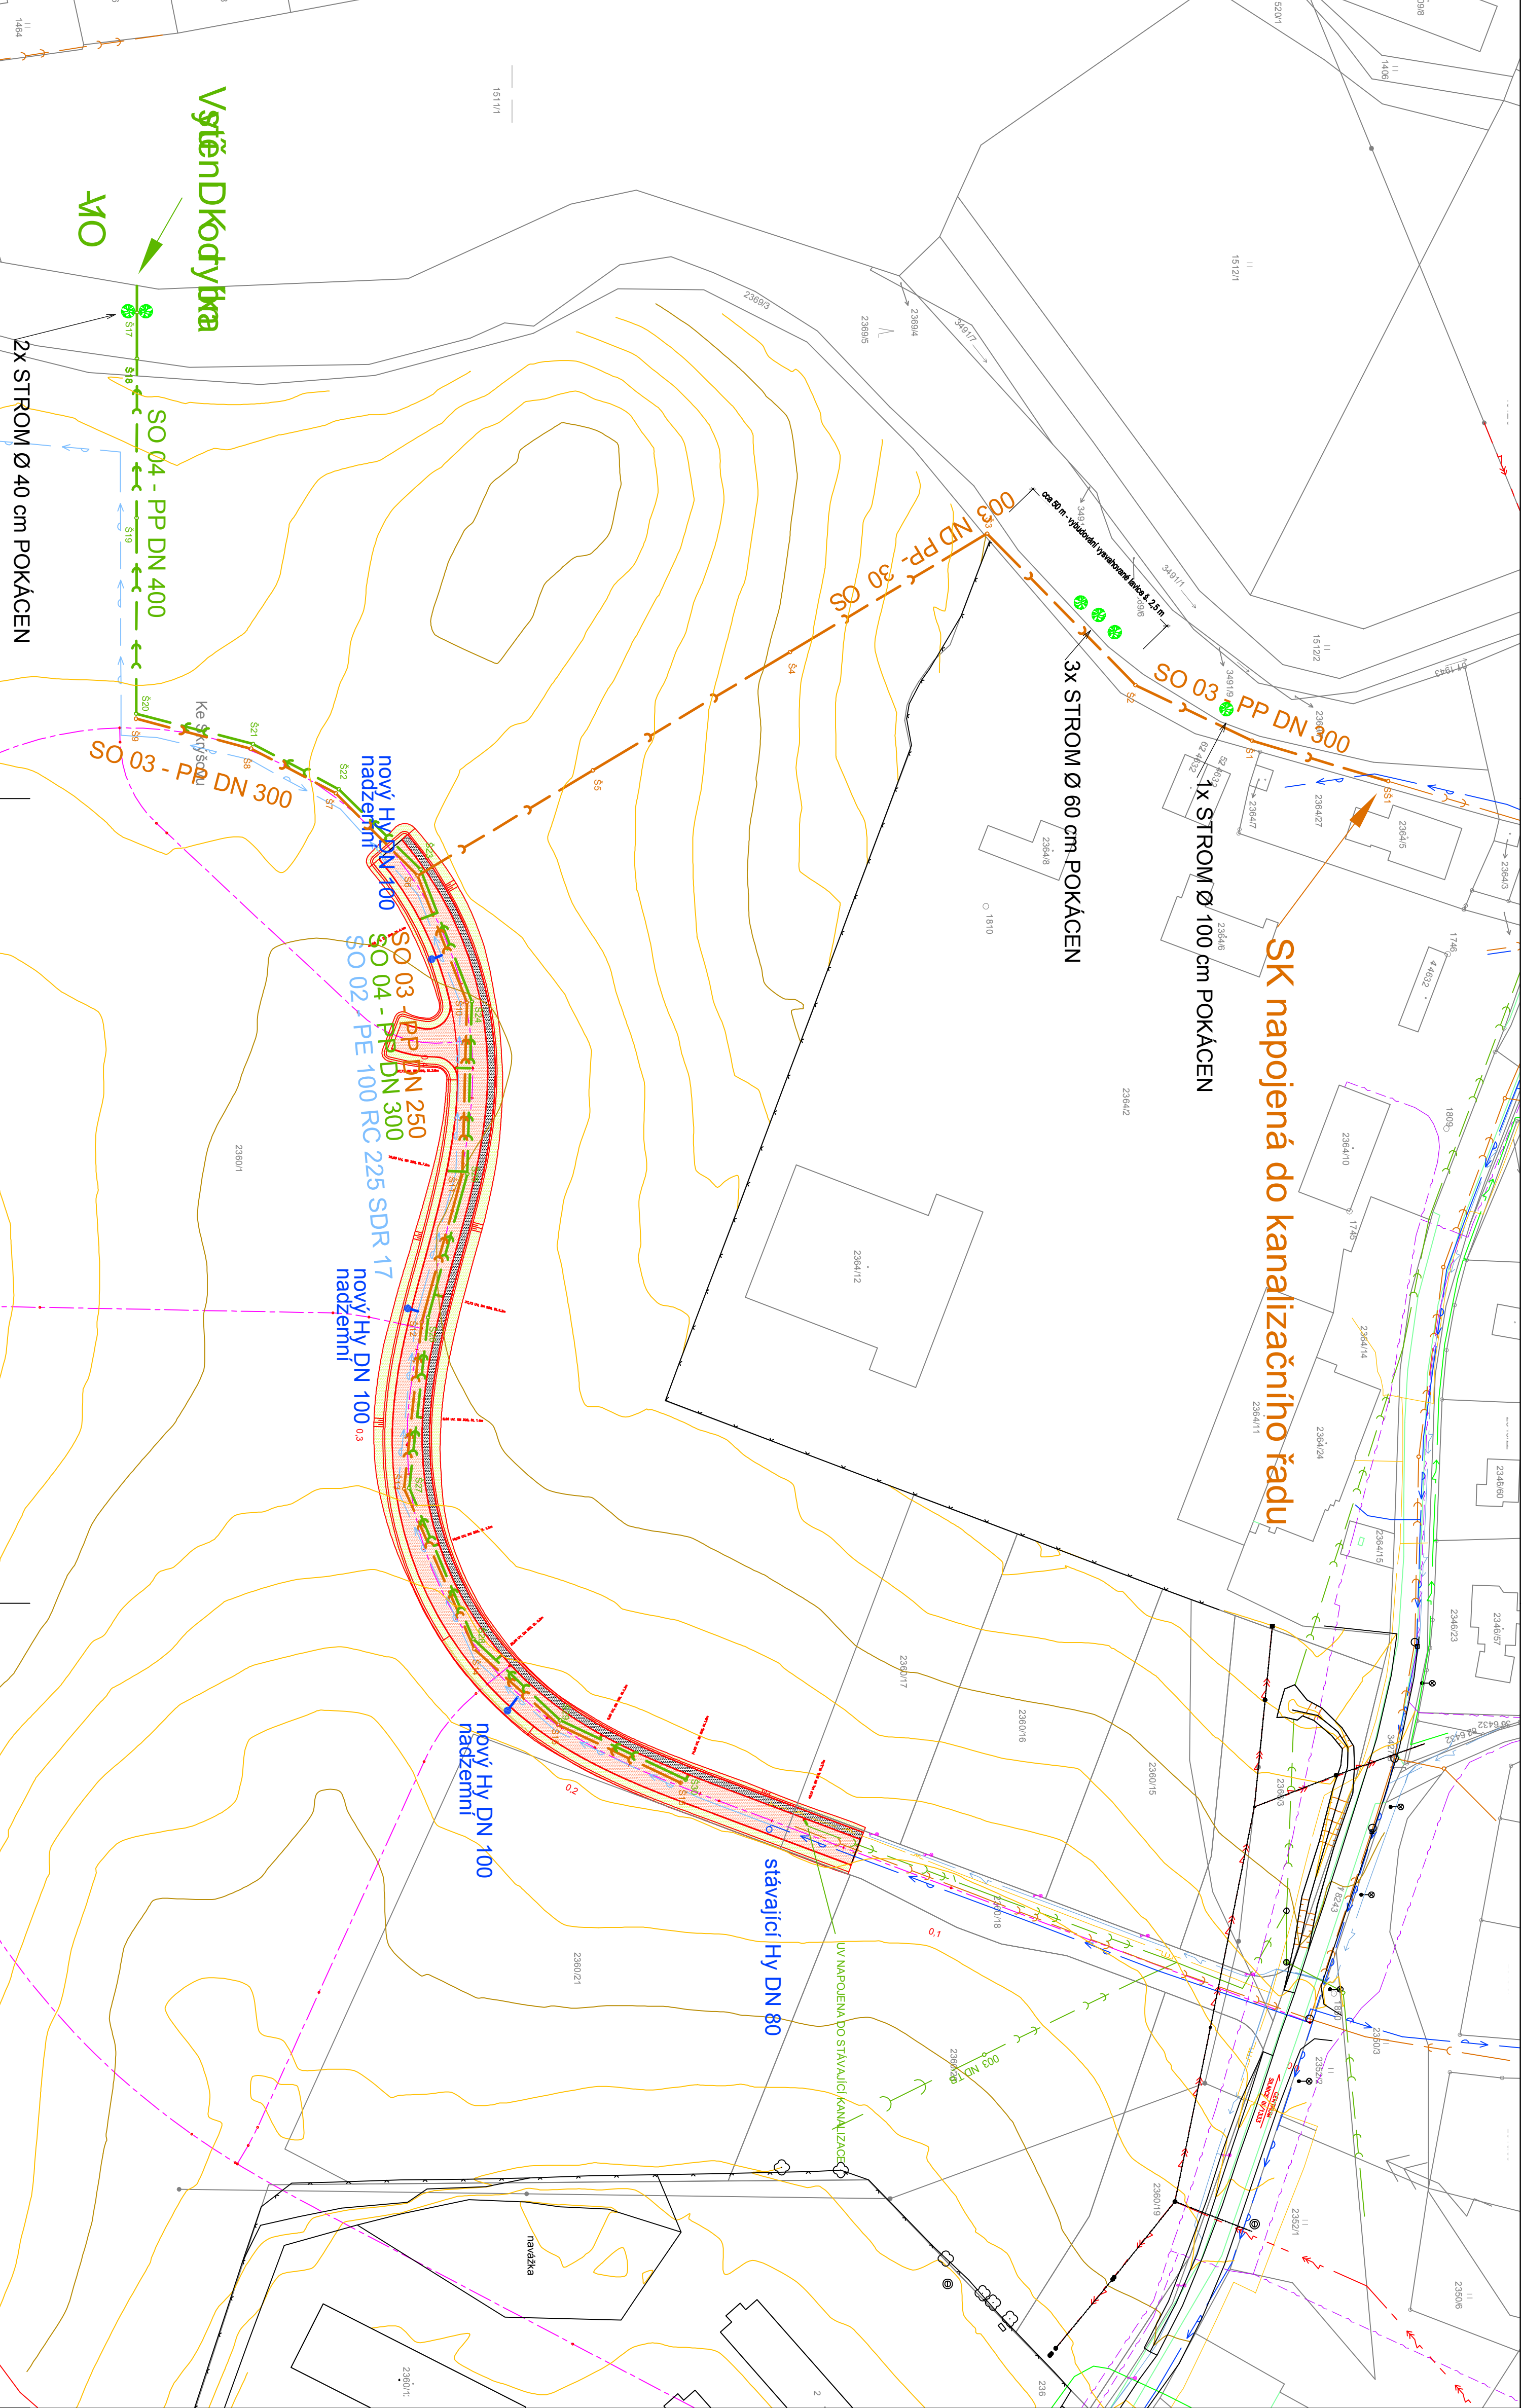


Legenda stávajících sítí

- Stávající jednotná, spájkovaná kanalizace
- Stávající zatrubněná vodotěč
- Stávající vodovodní řád
- Stávající STL plynovodní řady
- Vzdutné vedení VN
- Podzemní vedení NN
- Sdružovací kabel
- Sdružovací kabel - ČD
- Kabel VO

Legenda nové sítě

- SO 02 - Vodovod
- SO 02 - Vodovodní řád - samostatné povodně
- SO 03 - Kanalizace spájkovaná DN 250
- SO 04 - Kanalizace spájkovaná DN 300, DN 400
- SO 05 - STL plynovod DN 150
- SO 06 - Veřejné osvětlení - ČVKY 4Bx10
- SO 06 - Kanalizační sběratel S - DN 300

HL, I, II, projekt	Ing. Karel Kujpec	autorský návrh pro posouzení stálosti	Číslo zakázky	Archivní číslo	Průřez
Metodický projektant	Ing. Petr Orlík	autorský návrh pro posouzení stálosti	49-08	1036/A	
Projektant	Ing. Milan Hovavac				
Průmyslová zóna ke Skryšovu, Pelhřimov - II. etapa					
SO 02, SO 03, SO 04					
Investor	Město Pelhřimov, Masarykovo náměstí 1, 393 01 Pelhřimov	Datum			02/10/2013
Uživatel	V/1036 - Průmyslová zóna ke Skryšovu a ulice II. etapa, P. H. Ing.	Stupeň projektu			PPPS
Číslo výtisku	Situace - SO 02, SO 03, SO 04	Formát	8 x A4	Měřítko	1:2000
					D 2.2.