


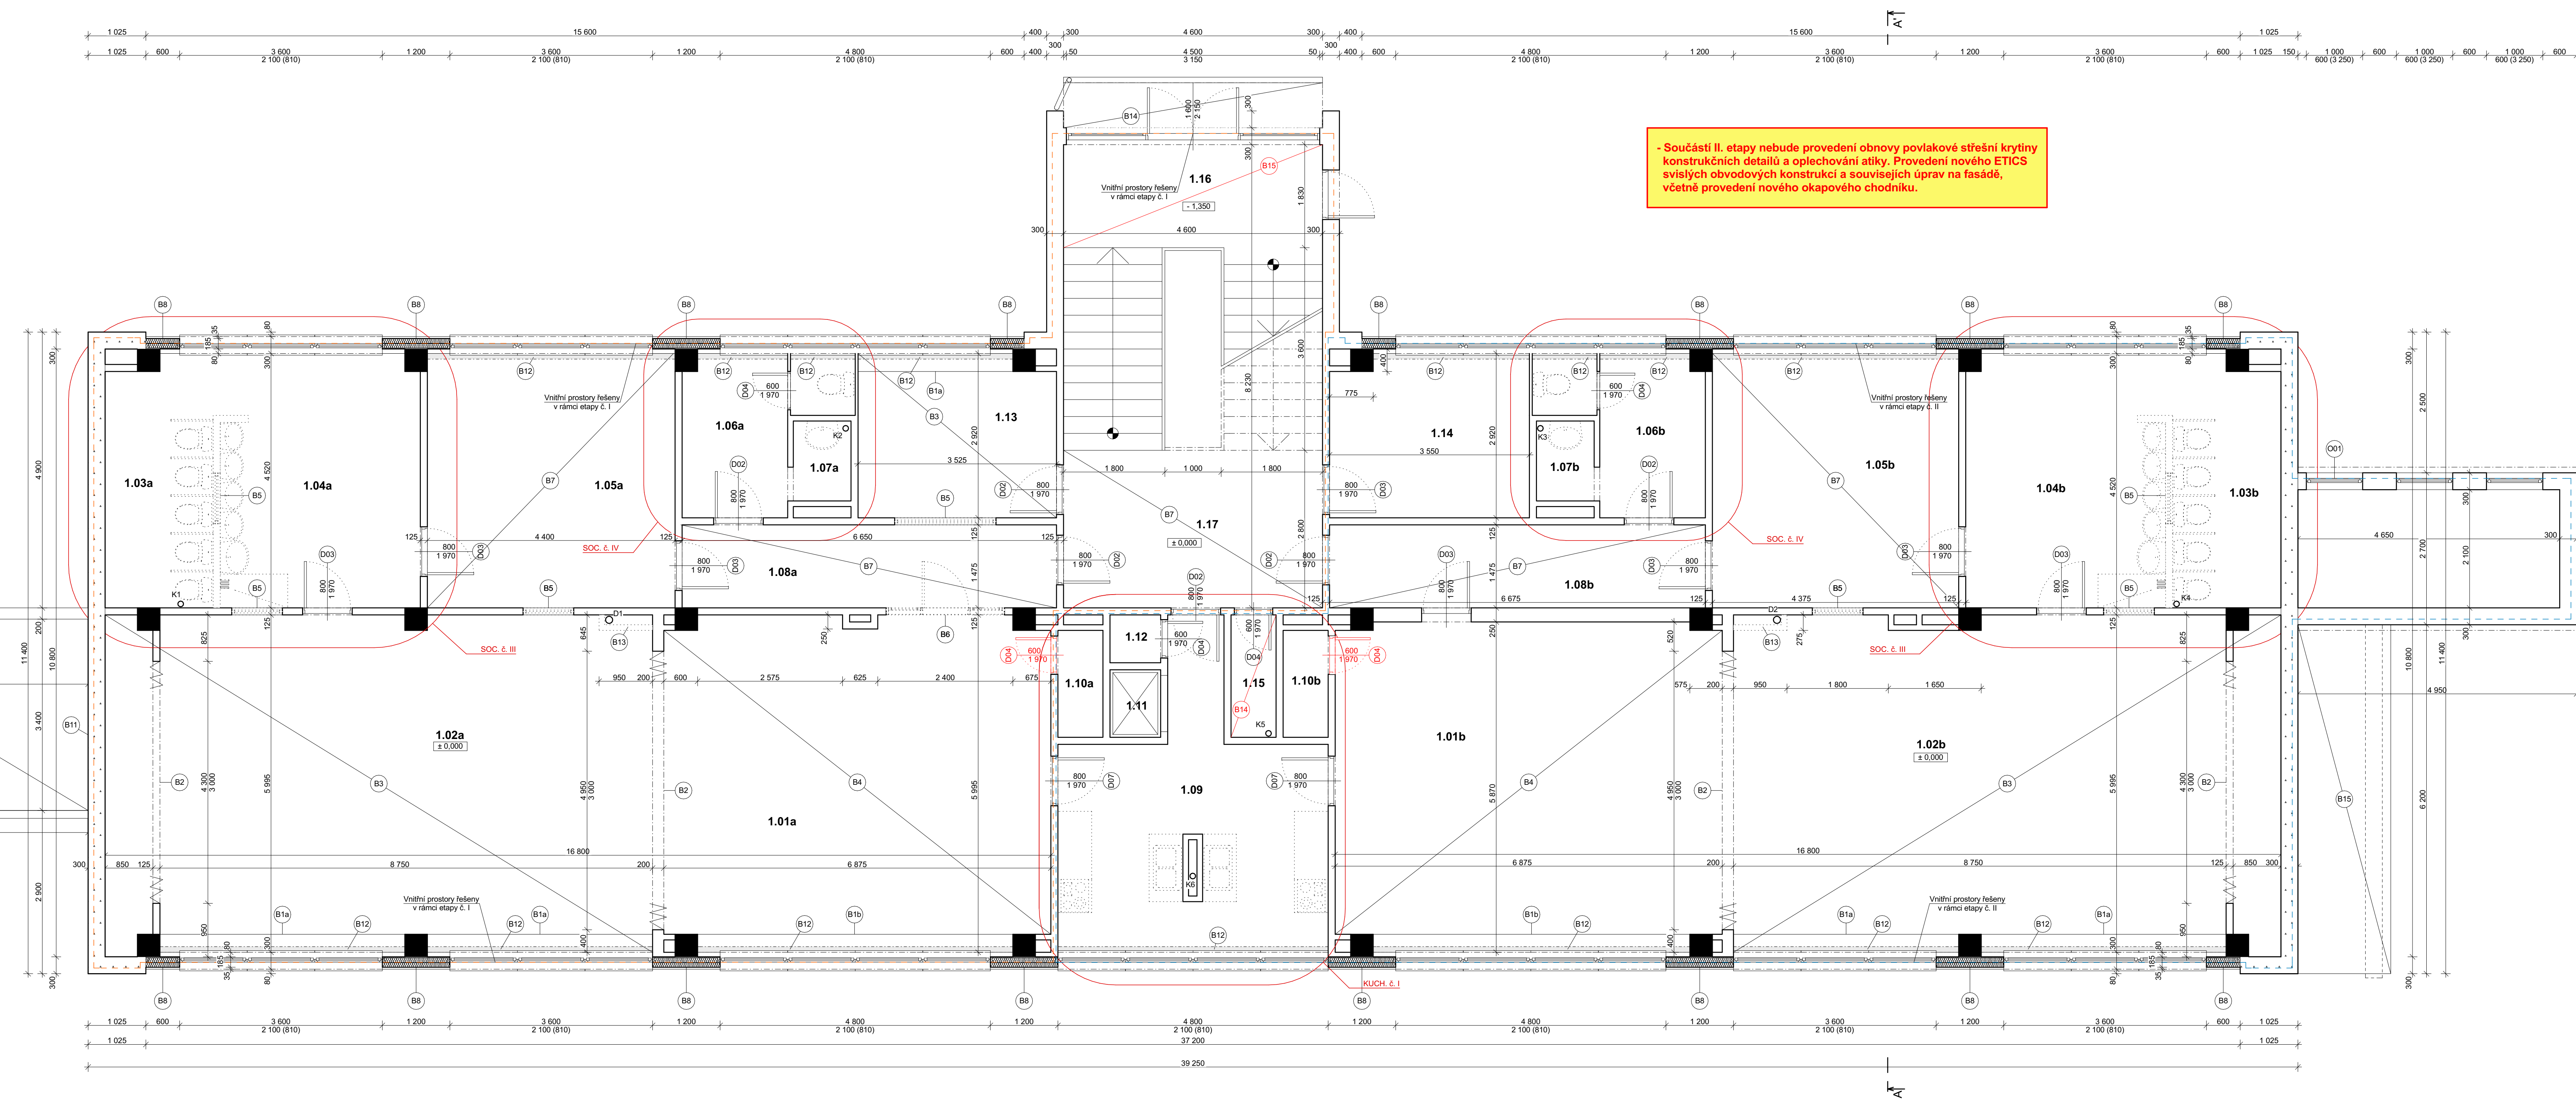

Č.	Název místnosti	Plocha (m2)	Podlahová krytina	Povrch stěn	Povrch stropů	Poznámka
1.01a	PRACOVNA	41,29	PVC PODLAHOVINA + PVC SOKL	BAREVNÁ VÝMALBA	BILÁ VÝMALBA	SKLADBA B4
1.01b	PRACOVNA	40,76	PVC PODLAHOVINA	BAREVNÁ VÝMALBA	BILÁ VÝMALBA	SKLADBA B4
1.02a	HERNA	57,47	KOBERCOVÁ PODLAHOVINA + KOBERCOVÝ SOKL	BAREVNÁ VÝMALBA	BILÁ VÝMALBA	SKLADBA B3
1.02b	HERNA	57,13	KOBERCOVÁ PODLAHOVINA + KOBERCOVÝ SOKL	BAREVNÁ VÝMALBA	BILÁ VÝMALBA	SKLADBA B3
1.03a	WC DĚTI	9,28	KERAMICKÁ DLÁŽBA	BILÁ VÝMALBA + KERAM. OKLAD v. 1800 mm	BILÁ VÝMALBA	PD - D.1.1.15
1.03b	WC DĚTI	9,31	KERAMICKÁ DLÁŽBA	BILÁ VÝMALBA + KERAM. OKLAD v. 1800 mm	BILÁ VÝMALBA	PD - D.1.1.15
1.04a	UMYVÁRNA DĚTI	15,29	KERAMICKÁ DLÁŽBA	BILÁ VÝMALBA + KERAM. OKLAD v. 1800 mm	BILÁ VÝMALBA	PD - D.1.1.15
1.04b	UMYVÁRNA DĚTI	15,27	KERAMICKÁ DLÁŽBA	BILÁ VÝMALBA + KERAM. OKLAD v. 1800 mm	BILÁ VÝMALBA	PD - D.1.1.15
1.05a	ŠATNA DĚTI	19,89	KERAMICKÁ DLÁŽBA + SOKL v. 120 mm	BAREVNÁ VÝMALBA	BILÁ VÝMALBA	SKLADBA B7
1.05b	ŠATNA DĚTI	19,77	KERAMICKÁ DLÁŽBA + SOKL v. 120 mm	BAREVNÁ VÝMALBA	BILÁ VÝMALBA	SKLADBA B7
1.06a	ŠATNA PERSONÁL	5,39	KERAMICKÁ DLÁŽBA + SOKL v. 120 mm	BILÁ VÝMALBA	BILÁ VÝMALBA	PD - D.1.1.16
1.06b	ŠATNA PERSONÁL	5,39	KERAMICKÁ DLÁŽBA + SOKL v. 120 mm	BILÁ VÝMALBA	BILÁ VÝMALBA	PD - D.1.1.16
1.07a	SOC. ZAŘÍZENÍ PERSONÁL	2,82	KERAMICKÁ DLÁŽBA	BILÁ VÝMALBA + KERAM. OKLAD v. 1800 mm	BILÁ VÝMALBA	PD - D.1.1.16
1.07b	SOC. ZAŘÍZENÍ PERSONÁLI	2,82	KERAMICKÁ DLÁŽBA	BILÁ VÝMALBA + KERAM. OKLAD v. 1800 mm	BILÁ VÝMALBA	PD - D.1.1.16
1.08a	CHODBA	9,81	KERAMICKÁ DLÁŽBA + SOKL v. 120 mm	BILÁ VÝMALBA + LINKRUSTA v. 1500 mm	BILÁ VÝMALBA	SKLADBA B7
1.08b	CHODBA	9,85	KERAMICKÁ DLÁŽBA + SOKL v. 120 mm	BILÁ VÝMALBA + LINKRUSTA v. 1500 mm	BILÁ VÝMALBA	SKLADBA B7
1.09	VÝDEJ JÍDEL	20,04	KERAMICKÁ DLÁŽBA	BILÁ VÝMALBA + KERAM. OKLAD v. 1500 mm	BILÁ VÝMALBA	PD - D.1.1.17
1.10a	SKLAD HRAČEK	1,52	PVC PODLAHOVINA + PVC SOKL	BILÁ VÝMALBA	BILÁ VÝMALBA	ZACHOVÁNO BEZE ZMĚN
1.10b	SKLAD HRAČEK	1,52	PVC PODLAHOVINA + PVC SOKL	BILÁ VÝMALBA	BILÁ VÝMALBA	ZACHOVÁNO BEZE ZMĚN
1.11	VÝTAH	1,08				PD - D.1.1.21 - D.1.1.24
1.12	SKLAD	0,77	KERAMICKÁ DLÁŽBA + SOKL v. 120 mm	BILÁ VÝMALBA	BILÁ VÝMALBA	ZACHOVÁNO BEZE ZMĚN
1.13	IZOLAČNÍ MÍSTNOST	10,05	PVC PODLAHOVINA + PVC SOKL	BAREVNÁ VÝMALBA	BILÁ VÝMALBA	SKLADBA B3
1.14	KANCELÁŘ ŘEDITELE	10,12	KOBERCOVÁ PODLAHOVINA + KOBERCOVÝ SOKL	BAREVNÁ VÝMALBA	BILÁ VÝMALBA	ZACHOVÁNO BEZE ZMĚN
1.15	ÚKLIDOVÁ KOMORA	1,74	KERAMICKÁ DLÁŽBA + SOKL v. 120 mm	BILÁ VÝMALBA	BILÁ VÝMALBA	ZACHOVÁNO BEZE ZMĚN
1.16	VSTUP	8,80	KERAMICKÁ DLÁŽBA + SOKL v. 120 mm	BAREVNÁ VÝMALBA	BILÁ VÝMALBA	ZACHOVÁNO BEZE ZMĚN
1.17	SCHODIŠTĚ	29,44	KERAMICKÁ DLÁŽBA + SOKL v. 120 mm	BAREVNÁ VÝMALBA	BILÁ VÝMALBA	ZACHOVÁNO BEZE ZMĚN
		406,62 m2				

SKLADBY KONSTRUKCÍ:

- Stávající svíslé nosné konstrukce provedeny z panelů křemelinových s ukotvením do železobetonové nosné konstrukce. Povrchová úprava: vnitřní strana - vapocementová štuková omítka. Vnější strana - struktura křemelinových panelů, tl. 300 mm
- Stávající svíslé nosné konstrukce obvodového pláště objektu provedeny z zářezných cihelých bloků CDm formátu 240/115/113 mm zářezných na MIV. Tloušťka zářez 300 mm. Povrchová úprava: vapocementová štuková omítka.
- Stávající nosné železobetonové pilíře profilu 400 x 400 mm. Nosná konstrukce s průvlakem pro stropní panely a obvodový plášť. Bude zachováno beze změn. Do nosné konstrukce objektu nebude zasahováno
- Stávající mezikomolí vložíky společnosti Akuripmus s.r.o. ve skladě:
 - a) Protřezáři sadkartonová desla B, 15 mm
 - b) Paroizolace fólie PE/AL
 - c) Rám z profilu PP/PE, 40 x 80 mm
 - d) Vypín minerální tepelnou izolací tl. 80 + 90 mm
 - e) Barvený AL plech tl. 1 mm

MIV bude upravena pro provedení navrhovaného ETICS.

VÝPIS VÝPLNÍ OTVORŮ:

- Popis úpravy výplně otvorů v textu označen červeně viz. - D.1.1.8 Půdorys 1.NP - NAVRHOVANÝ STAV
- Neoznačené výplně otvorů budou zachovány beze změn.

KLEMPÍŘSKÉ PRVKY:

- Blíží specifikace parapetních plechů výplně otvorů viz. projektová dokumentace D.1.1.25 Výpis výplně otvorů

TRUHLÁŘSKÉ KONSTRUKCE:

- Blíží specifikace vnitřních parapetů výplně otvorů viz. projektová dokumentace D.1.1.25 Výpis výplně otvorů

ETAPIZACE REALIZACE:

- Vymezení prostor realizace etapy č. I
- Vymezení prostor realizace etapy č. II

ÚPRAVY OZNAČENÝCH PROSTOR VIZ. VÝKRES:

- SOC. č. I
 - D.1.1.13 Úprava sociálního zařízení SOC. č. I - 1. etapa
- SOC. č. II
 - D.1.1.14 Úprava sociálního zařízení SOC. č. II - 1. etapa
- SOC. č. III
 - D.1.1.15 Úprava sociálního zařízení SOC. č. III - 1. etapa
- SOC. č. IV
 - D.1.1.16 Úprava sociálního zařízení SOC. č. IV - 1. etapa
- SOC. č. I
 - D.1.1.17 Úprava sociálního zařízení SOC. č. I - 2. etapa
- SOC. č. II
 - D.1.1.18 Úprava sociálního zařízení SOC. č. II - 2. etapa
- KUCH. č. I
 - D.1.1.19 Úprava sociálního zařízení KUCH. č. I - 2. etapa

OSTATNÍ KONSTRUKCE:


- Provedení demontáže dřevěného zasklení otvorných těles o profilu 320 x 850 mm. Bude odstraněno a likvidováno na příslušných skládkách
- Provedení demontáže dřevěného zasklení otvorných těles o profilu 320 x 850 mm. Bude uskladněno pro opětovnou montáž
- Provedení demontáže stávajících šimnovacích záslon a závěsů s uskladněním pro opětovnou montáž na místo určeným investorem
- Provedení demontáže stávajících podlahových krytin včetně jejich likvidace 1x vrstva koberec, 1x vrstva PVC, včetně soklů
- Provedení demontáže stávající podlahové krytiny včetně její likvidace 1x vrstva PVC, včetně soklů
- Bourání okenní výplně rozměru (8 x v) 1200 x 900 mm včetně jejich likvidace. V zachování zdiva budou provedeny zasklívací prvky
- Bourání dveřní výplně rozměru (8 x v) 2100 x 1970 mm včetně jejich likvidace. Příprava pro osazení zárubně a dvevního křídla o rozměru (8 x v) 800 x 1970 mm. Skutečné rozměry je vždy nutno ověřit na stavbě
- Bude provedeno vypořádání stávající keramické dlažby včetně vrchní betonové mazaniny v tl. 50 mm až na stropní konstrukci
- Provedení úprav stávajících mezikomolí vložíky společnosti Akuripmus s.r.o. Bude provedena demontáž vnějšího plechového zasklení s odtěněním minerální tepelné izolace v tl. 80 mm. Odtání sádky konstrukce MIV budou zachovány
- Provedení odtěnění stávající asfaltové povlakové krytiny včetně provedení lokálních oprav. Příprava podkladu pro provedení nové vrstvy povlakové krytiny
- Demontáž stávajícího alukového oplechování do ř. 350 mm
- Demontáž stávajícího plechového keramického zdiva do ř. 350 mm Bude provedeno nové po dokončení ETICS
- Stávající zádonové garáže budou demontovány včetně jejich likvidace
- Provedení bourání obvodových stávajícího dřevěného svodu z pinch číhel tl. 100 mm. Profil obvodů (8 x tl.) 900 x 275 mm na celou výšku místnosti
- Stávající osová síťka nad vstupem bude demontována a uskladněna pro opětovnou montáž po provedení ETICS
- Bude provedena kompletní demontáž ocelového zasklení schodiště, včetně stávajícího zbrzdění v. 1100 mm. Celková hmotnost demontovaných prvků a likvidací cca 100 kg.

DOPLNĚNÍ STAVEBNÍCH PRACÍ - II. etapy:

- Bude provedeno vyvážení stávajících dřevěných výplní (uskladněno pro opětovnou použití)
- Stávající osová zbrzdění bude vybourána
- Bude osazena nová osová zbrzdění s provedením syntetického nátěru v oblasti dr stávajících zábrzdí
- Bude provedeno opětovné osazení dřevěného křídla
- Bude provedena demontáž stávající výlevky (instalace v rámci I etapy) součástí PD a výkazu výměr ZTI. Po provedení úprav bude opětovně instalována
- Bude provedeno vypořádání stávající keramické dlažby včetně vrchní betonové mazaniny v tl. 50 mm až na stropní konstrukci
- Bude provedeno vypořádání stávající keramické dlažby ve dvou vrstvách včetně vrchní betonové mazaniny v tl. 50 mm až na stropní konstrukci
- Bude provedena demontáž 2 kusů stávajících osových konzolí odřezáním v místnostech č. 108a a 108b, včetně zapravení omítek

POZNÁMKA:

- V projektu jsou některé informace uvedené pouze ve výkresové části, technických zprávách a specifikacích. Projekt je nutno posuzovat jako celek
- Povrch materiálů, povrchové úpravy, barevnost, použité výrobky a předměty, je nutno konzultovat s investorem a projektantem, ten po dohodě s investorem určí přesnou specifikaci daného předmětu či konstrukce
- Všechny kovové části a prvky (včetně jejich kovů) vylázané do nepřístupných (neprohledných) vnitřních konstrukcí, pokud není v projektu stanoveno jinak, musí být natřeny základovou barvou
- Všechny truhlářské, atypické, drahé či opakující se výrobky musí být zhotoveny podle skutečných přesných rozměrů, které si dodavatelská firma sama zaměří na stavbě
- Naklady za odlišnost projektové dokumentace od skutečného stavu vyhotoveného stavby a případné nevyhovujících podmínek pro použití daného výrobku, což se zjistí až v průběhu montáže výrobku, nemůže nest projektant
- Výkresy neodměřovat, skutečné rozměry je vždy nutno ověřit na stavbě
- Na stavbě musí být dodržovány všechny pracovní, technologické a technické postupy a doporučení výrobců jednotlivých stavebních systémů dle ČSN a souvisejících předpisů

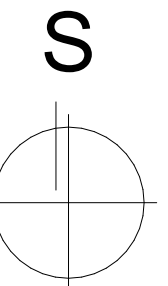

Stanislav Vlach, DiS.
Přístav 114, 397 01 - Písek
IČO: 73542016
TEL: +420 224 846 041
e-mail: stanislav.vlach@seznam.cz

NAVRHL Stanislav Vlach, DiS.	VYPRACOVAL Stanislav Vlach, DiS.	ZODP.PROJEKTANT Milos Rozhoň
INVESTOR Základní škola Jana Husa a Mateřská škola Písek, Husovo nám. 725, 397 01 Písek	Mě. Úř. Písek	Stav. Úř. Písek
Rekonstrukce vnitřních prostor a zateplení budovy 13. MŠ. Písek - 2. etapa D.1.1 - STAVEBNÍ ČÁST		
Půdorys 1.NP - STÁVAJÍCÍ STAV		
FORMÁT DATUM STUPEŇ Č. ZAKÁZKY MĚŘÍTKO	12x A4 02/2021 DSP SV21_0203 Č. VÝKRESU D.1.1.2	