


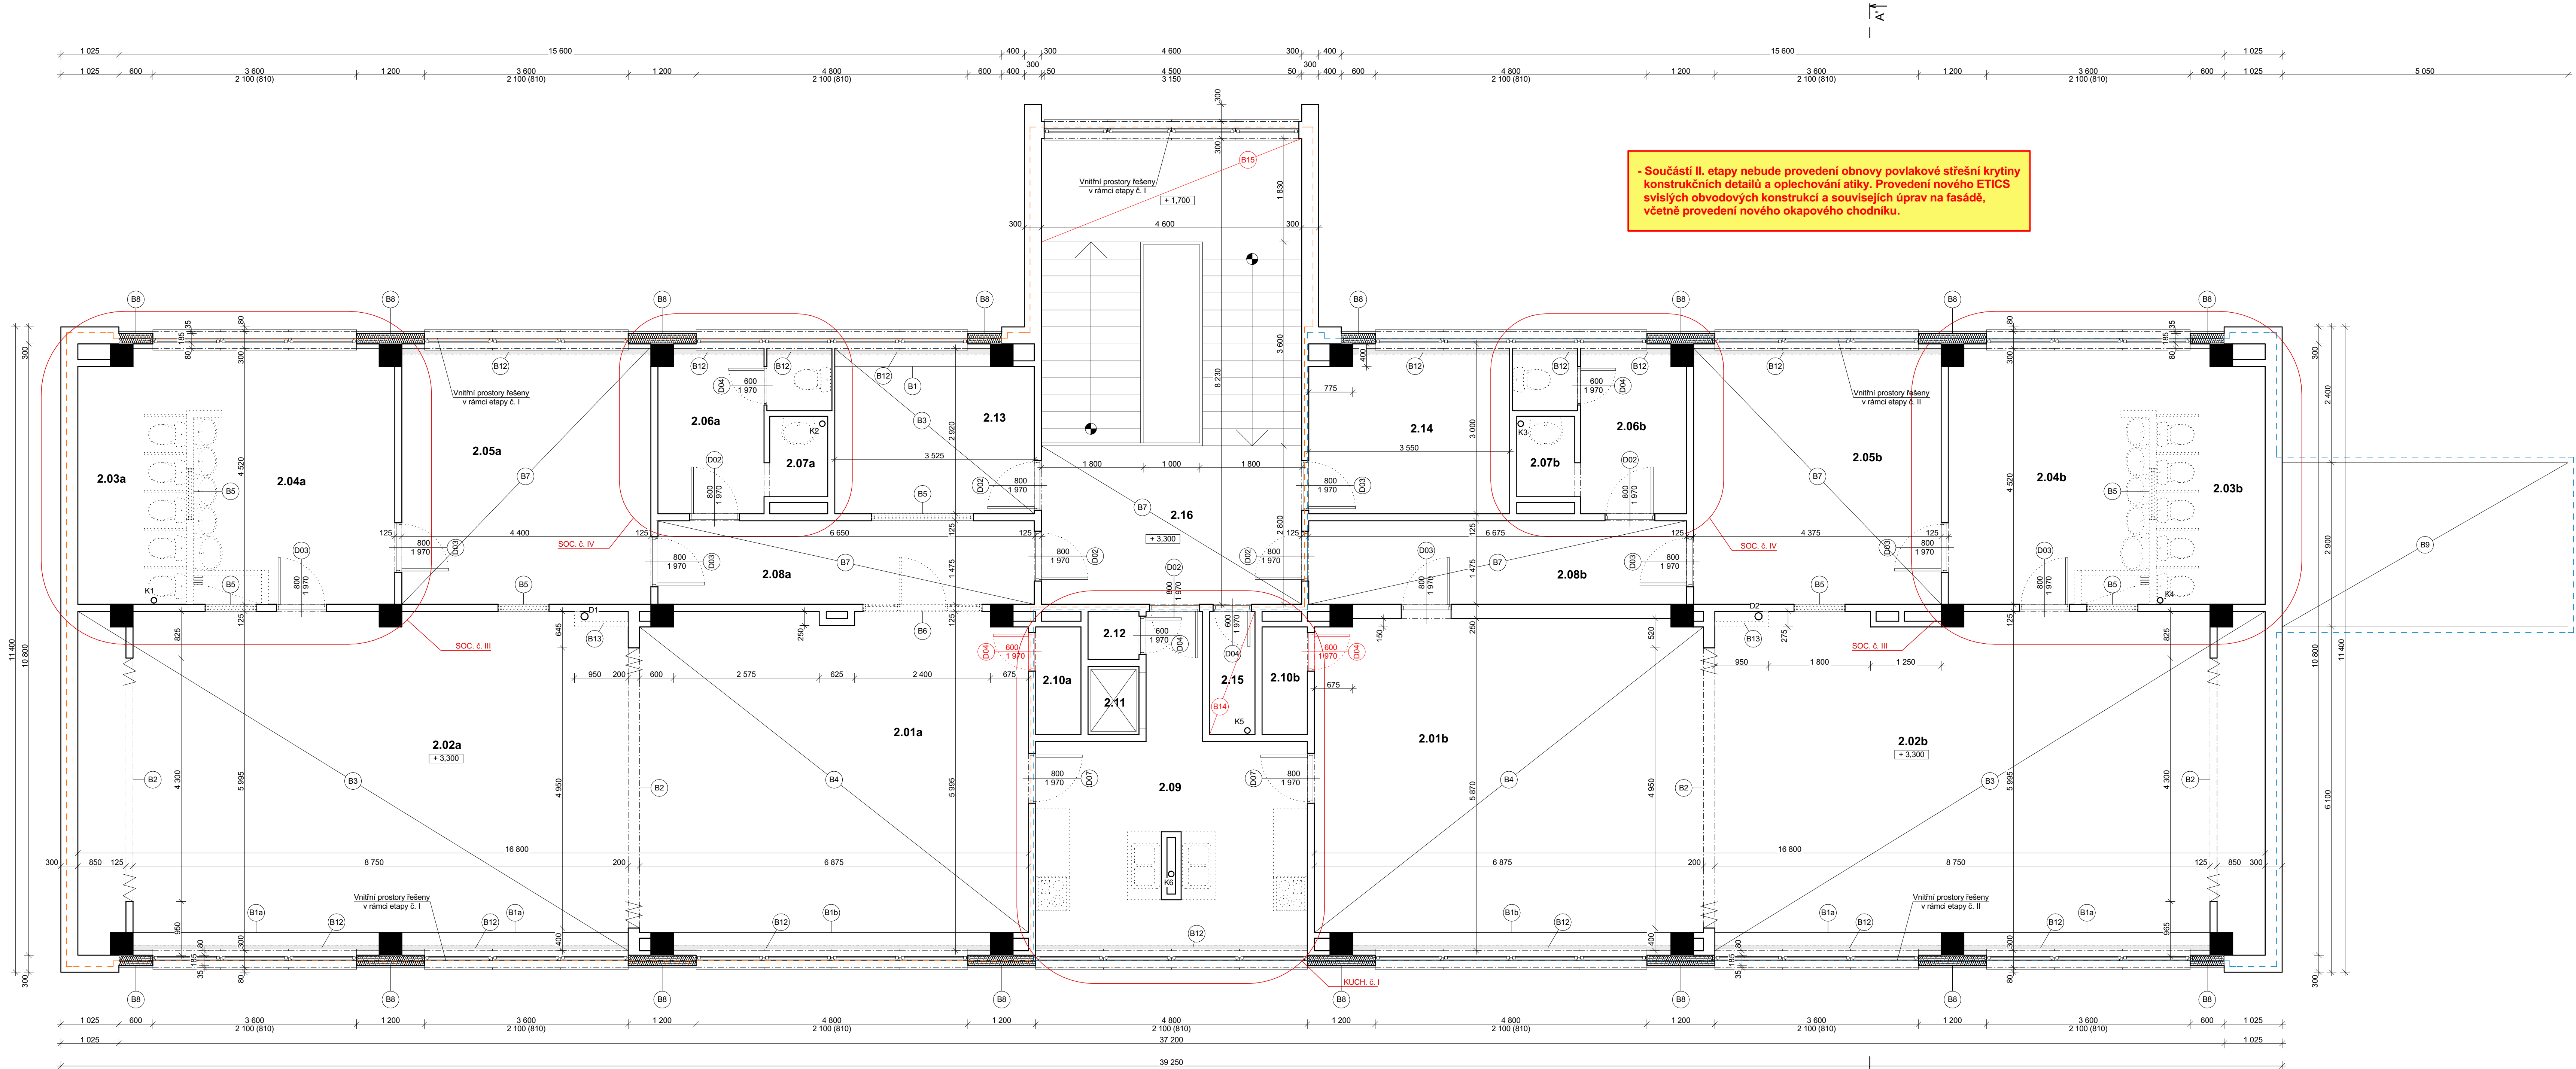

- Součástí II. etapy nebude provedení obnovy povlakové střešní krytiny konstrukčních detailů a oplechování atiky. Provedení nového ETICS svislých obvodových konstrukcí a souvisejících úprav na fasádě, včetně provedení nového okapového chodníku.

Č.	Název místnosti	Plocha (m2)	Podlahová krytina	Povrch stěn	Povrch stropů	Poznámka
2.01a	PRACOVNA	41.29	PVC PODLAHOVINA + PVC SOKL	BAREVNÁ VÝMALBA	SKLADBA B4	
2.01b	PRACOVNA	40.76	PVC PODLAHOVINA + PVC SOKL	BAREVNÁ VÝMALBA	BILÁ VÝMALBA	SKLADBA B4
2.02a	HERNA	57.47	KOBERCOVÁ PODLAHOVINA + KOBERCOVÝ SOKL	BAREVNÁ VÝMALBA	BILÁ VÝMALBA	SKLADBA B3
2.02b	HERNA	57.13	KOBERCOVÁ PODLAHOVINA + KOBERCOVÝ SOKL	BAREVNÁ VÝMALBA	BILÁ VÝMALBA	SKLADBA B3
2.03a	WC DĚTI	9.28	KERAMICKÁ DLÁŽBA	BILÁ VÝMALBA + KERAM. OBKLAD v. 1800 mm	BILÁ VÝMALBA	PD - D.1.1.15
2.03b	WC DĚTI	9.31	KERAMICKÁ DLÁŽBA	BILÁ VÝMALBA + KERAM. OBKLAD v. 1800 mm	BILÁ VÝMALBA	PD - D.1.1.15
2.04a	UMÝVÁRNA DĚTI	15.29	KERAMICKÁ DLÁŽBA	BILÁ VÝMALBA + KERAM. OBKLAD v. 1800 mm	BILÁ VÝMALBA	PD - D.1.1.15
2.04b	UMÝVÁRNA DĚTI	15.27	KERAMICKÁ DLÁŽBA	BILÁ VÝMALBA + KERAM. OBKLAD v. 1800 mm	BILÁ VÝMALBA	PD - D.1.1.15
2.05a	ŠATNA DĚTI	19.89	KERAMICKÁ DLÁŽBA + SOKL v. 120 mm	BAREVNÁ VÝMALBA	BILÁ VÝMALBA	SKLADBA B7
2.05b	ŠATNA DĚTI	19.77	KERAMICKÁ DLÁŽBA + SOKL v. 120 mm	BAREVNÁ VÝMALBA	BILÁ VÝMALBA	SKLADBA B7
2.06a	ŠATNA PERSONÁL	5.39	KERAMICKÁ DLÁŽBA + SOKL v. 120 mm	BILÁ VÝMALBA	BILÁ VÝMALBA	PD - D.1.1.16
2.06b	ŠATNA PERSONÁL	5.39	KERAMICKÁ DLÁŽBA + SOKL v. 120 mm	BILÁ VÝMALBA	BILÁ VÝMALBA	PD - D.1.1.16
2.07a	SOC. ZAŘÍZENÍ PERSONÁL	2.82	KERAMICKÁ DLÁŽBA	BILÁ VÝMALBA + KERAM. OBKLAD v. 1800 mm	BILÁ VÝMALBA	PD - D.1.1.16
2.07b	SOC. ZAŘÍZENÍ PERSONÁL	2.82	KERAMICKÁ DLÁŽBA	BILÁ VÝMALBA + KERAM. OBKLAD v. 1800 mm	BILÁ VÝMALBA	PD - D.1.1.16
2.08a	CHODBA	9.81	KERAMICKÁ DLÁŽBA + SOKL v. 120 mm	BILÁ VÝMALBA + LINKRUSTA v. 1500 mm	BILÁ VÝMALBA	SKLADBA B7
2.08b	CHODBA	9.85	KERAMICKÁ DLÁŽBA + SOKL v. 120 mm	BILÁ VÝMALBA + LINKRUSTA v. 1500 mm	BILÁ VÝMALBA	SKLADBA B7
2.09	VÝDEJ JÍDEL	20.04	KERAMICKÁ DLÁŽBA	BILÁ VÝMALBA + KERAM. OBKLAD v. 1500 mm	BILÁ VÝMALBA	PD - D.1.1.17
2.10a	SKLAD HRAČEK	1.52	PVC PODLAHOVINA + PVC SOKL	BILÁ VÝMALBA	BILÁ VÝMALBA	ZACHOVÁNO BEZE ZMĚN
2.10b	SKLAD HRAČEK	1.52	PVC PODLAHOVINA + PVC SOKL	BILÁ VÝMALBA	BILÁ VÝMALBA	ZACHOVÁNO BEZE ZMĚN
2.11	VÝTAH	1.08		BILÁ VÝMALBA	BILÁ VÝMALBA	PD - D.1.1.21 - D.1.1.24
2.12	SKLAD	0.77	KERAMICKÁ DLÁŽBA + SOKL v. 120 mm	BILÁ VÝMALBA	BILÁ VÝMALBA	ZACHOVÁNO BEZE ZMĚN
2.13	IZOLAČNÍ MÍSTNOST	10.05	PVC PODLAHOVINA + PVC SOKL	BAREVNÁ VÝMALBA	BILÁ VÝMALBA	SKLADBA B3
2.14	KANCELÁŘ ŘEDITELE	10.12	KOBERCOVÁ PODLAHOVINA + KOBERCOVÝ SOKL	BAREVNÁ VÝMALBA	BILÁ VÝMALBA	ZACHOVÁNO BEZE ZMĚN
2.15	ÚKLIDOVÁ KOMORA	1.74	KERAMICKÁ DLÁŽBA + SOKL v. 120 mm	BILÁ VÝMALBA	BILÁ VÝMALBA	ZACHOVÁNO BEZE ZMĚN
2.16	SCHODIŠTĚ	37.86	KERAMICKÁ DLÁŽBA + SOKL v. 120 mm	BAREVNÁ VÝMALBA	BILÁ VÝMALBA	ZACHOVÁNO BEZE ZMĚN
		406,24 m2				

SKLADBY KONSTRUKCÍ:

- Stávající svahové nosné konstrukce provedeny z panelů křemelinových s ukotvením do železobetonové nosné konstrukce. Povrchová úprava: vnitřní strana - vápen cementová štuková omítka. Vnější strana - struktura křemelinových panelů. 1. 300 mm.
- Stávající svahové nosné konstrukce obvodového pláště objektu provedeny z zelených cihelných bloků CDm formátu 240/115/113 mm zelených na MVC. Tloušťka zdva 300 mm. Povrchová úprava: vápen cementová štuková omítka.
- Stávající nosné železobetonové pilíře profilu 400 x 400 mm. Nosná konstrukce s prvky pro stropní panely a obvodový plášť. Bude zachováno beze změn. Do nosné konstrukce objektu nebude zasahováno.
- Stávající meziklenčí vložky společnosti Akuprimus s.r.o. ve skladbě: a) Paraleláda fólie PE/AL b) Rám z profilu PP/PE 40 x 80 mm c) Vnější minerální tepelná izolace 6. 80 + 90 mm d) Barvený Al. plech tl. 1 mm

MIV bude upravena pro provedení navrhovaného ETICS.

VÝPIS VÝPLNÍ OTVORŮ:

- Popis úprav výplní otvorů v textu označen červeně viz. - D.1.1.9 Půdorys 2.NP - NAVRHOVANÝ STAV
- Neoznačené výplně otvorů budou zachovány beze změn.

KLEMPÍŘSKÉ PRVKY:

- Blíží specifikace parapetních plechů výplní otvorů viz. projektová dokumentace D.1.1.25 Výpis výplní otvorů

TRUHLÁŘSKÉ KONSTRUKCE:

- Blíží specifikace vnitřních parapetů výplní otvorů viz. projektová dokumentace D.1.1.25 Výpis výplní otvorů

ETAPIZACE REALIZACE:

- Vymezení prostoru realizace etapy č. I
- Součástí I. etapy bude provedení tepelné izolace střešní roviny hlavního objektu SM, včetně nové povlakové střešní krytiny s provedením všech konstrukčních detailů a přespádování atiky.
- Vymezení prostoru realizace etapy č. II

ÚPRAVY OZNAČENÍ PROSTOR VÝKRES:

- SOC. č. I - D.1.1.13 Úprava sociálního zařízení SOC. č. I - 1. etapa
- SOC. č. II - D.1.1.14 Úprava sociálního zařízení SOC. č. II - 1. etapa
- SOC. č. III - D.1.1.15 Úprava sociálního zařízení SOC. č. III - 1. etapa
- SOC. č. IV - D.1.1.16 Úprava sociálního zařízení SOC. č. IV - 1. etapa
- SOC. č. V - D.1.1.17 Úprava sociálního zařízení SOC. č. V - 1. etapa
- SOC. č. VI - D.1.1.18 Úprava sociálního zařízení SOC. č. VI - 1. etapa
- KUCH. č. I - D.1.1.19 Úprava sociálního zařízení KUCH. č. I - 1. etapa

OSTATNÍ KONSTRUKCE:

- Provedení demontáže dřevěného zkrutky otopných těles o profilu 320 x 850 mm. Bude odstraněno a likvidováno na příslušných skládkách
- Provedení demontáže stávajících shromazňovacích zásten a závesů s uskladněním pro opětovnou montáž na místo určeným investorem.
- Provedení demontáže stávajících podlahových krytín včetně jejich likvidace 1x vrstva koberec, 1x vrstva PVC, včetně soklů.
- Provedení demontáže stávajících podlahových krytín včetně její likvidace 1x vrstva PVC, včetně soklů.
- Broušení okenní výplně rožnu (8 x v) 1200 x 900 mm včetně jejich likvidace. Bude zachováno zdívkou budou provedeny zazdívkové otvory (8 x v) 800 x 1970 mm.
- Broušení dveřní výplně rožnu (8 x v) 2100 x 1970 mm včetně jejich likvidace. Příprava pro osazení zárubně a dveřního křídla o rozměru (8 x v) 800 x 1970 mm.
- Bude provedeno vybourání stávající keramické dlažby včetně vrchní betonové mazaniny v tl. 50 mm až na stropní konstrukci.
- Provedení úprav stávajících meziklenčí včetně opotřebení Akuprimus s.r.o. Bude provedena demontáž vnějšího plechového zkrutky s odstraněním minerální tepelné izolace v tl. 90 mm. Ostatní skladby konstrukce MIV budou zachovány.
- Provedení odšálání stávající asfaltové povlakové krytiny včetně provedení lokálních oprav. Příprava podkladu pro provedení nové vrstvy povlakové krytiny.
- Demontáž stávajícího plechového lemování zdíva do r.s. 350 mm Bude provedeno nové po dokončení ETICS
- Stávající záclonové garnýže budou demontovány včetně jejich likvidace.
- Provedení broušení obozvisky stávajícího destového svodu z plyných chel tl. 100 mm. Profil obozvisky (8 x h.) 950 x 275 mm na celou výšku místnosti.


Všechny vybrané materiály budou likvidovány na příslušných skládkách

DOPLNĚNÍ STAVEBNÍCH PRACÍ - II. ETAPA:

- Bude provedeno vyřízení stávajících dveřních výplní (uskladnění pro opětovné použití)
- Stávající ocelová zárubně bude vybourána
- Bude osazena nová ocelová zárubně s provedením syntetického nátěru v odstínu dle stávajících zárubní.
- Bude provedeno vybourání stávající keramické dlažby včetně vrchní betonové mazaniny v tl. 50 mm až na stropní konstrukci.
- Bude provedeno vybourání stávající keramické dlažby ve dvou vstřích včetně vrchní betonové mazaniny v tl. 50 mm až na stropní konstrukci.

POZNÁMKA:

- V projektu jsou některé informace uvedené pouze ve výkresové části, technických zprávách a specifikacích.
- Projekt je nutno používat jako celek.
- Povrch materiálu, povrchové úpravy, barevnost, použité výrobky a předměty je nutno konzultovat s investorem a projektantem, není-li to dohodnuto s investorem určí přesnou specifikaci daného předmětu či konstrukce.
- Všechny kovové části a prvky (podlahující koroz) vkládané do nepřítlačných (nepřehledných) vnitřních konstrukcí, pokud není v projektu stanoveno jinak) musí být natřeny základovou barvou.
- Všechny truhlářské, atypické, drahé či opalující se výrobky musí být zhotoveny podle skutečných přesných rozměrů, které si dodavatelka firma sama zaměřit na stavbě.
- Nákupní za odlišnosti projektové dokumentace od skutečného stavu vyhotoveného stavby v případě nevyhovujících podmínek pro použití daného výrobku, což se zjistí až v průběhu montáže výrobku, nemůže nést projektant.
- Výkresy nasazňovací, skutečné rozměry je vždy nutno ověřit na stavbě.
- Na stavbě musí být dodržovány všechny pracovní, technologické a technické postupy a doporučení výroby jednotlivých stavebních systémů dle ČSN a souvisejících předpisů.

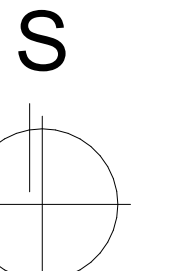

Stanislav Vlach, DIS.
Přímá linie: 725 397 01 - Písek
Tel.: (+420) 724 846 041
e-mail: stanislav.vlach@seznam.cz

NAVŘEL	VYPRACOVAL	ZODP.PROJEKTANT	FORMÁT	12x A4
Stanislav Vlach, DIS.	Stanislav Vlach, DIS.	Miloš Rozhoň	DATUM	02/2021
INVESTOR	Základní škola Jana Husa a Mateřská škola Písek, Husovo nám. 725, 397 01 Písek		STUPĚN	DSP
	Mě. Úř. Písek	Stav. Úř. Písek	Č. ZAKÁZKY	SV21_0203
Rekonstrukce vnitřních prostor a zateplení budovy			MÉRITKO	Č. VÝKRESU
13. MŠ, Písek – 2. etapa				D.1.1
SO. 01 - HLAVNÍ BUDOVA				
D.1.1 - STAVEBNÍ ČÁST				
Půdorys 2.NP - STÁVAJÍCÍ STAV				