


 

**POZNÁMKA:**

- V projektu jsou některé informace uvedené pouze ve výkresové části, technických zprávách a specifikacích. Projekt je nutno používat jako celek.
- Přední materiál, povrchové úpravy, barevnost, použité výrobky a předměty, je nutno konzultovat s investorem a projektantem, ten porádí s investorem určí přesnou specifikaci daného předmětu či konstrukce.
- Všechny kovové části a prvky (podlahové kování) viděné do neplátných (nepohyblivých) vnitřních konstrukcí, pokud není v projektu stanoveno jinak) musí být natřeny základovou barvou.
- Všechny truhlářské, železné, dřevě či opukující se výrobky musí být zhotoveny podle skutečných přesných rozměrů, které si dodavatelská firma sama zaměří na stavbě.
- Náklady za odlišnosti projektové dokumentace od skutečného stavu vyhotoveného stavby v případě nevyhovujících podmínek pro použití daného výrobku, což se zjistí až v průběhu montáže výrobku, nemůže nést projektant.
- Výkresy neodmítovat, skutečné rozměry je vždy nutno ověřit na stavbě.
- Na stavbě musí být dodržovány všechny pracovní, technologické a technické postupy, a doplnění výroby jednotlivých stavebních systémů dle ČSN a souvisejících předpisů.
- Před začleněním montážní kontaktního zabezpečovacího systému zhotovitel provede tahové zkoušky kotveního systému ETICS do všech rozdílných konstrukcí uvedených v projektové dokumentaci. Na základě výsledků tahové zkoušky bude upraven typ kotvení hmotnosti ETICS.
- Před montáží KZS musí být povrch fasády očištěn (nejlépe tlakovou vodou) a zbaven veškerého biologického napadení (odstranění řas a lišejníků).

**SKLADBY KONSTRUKCÍ:**

- a) Krytina z SBS modifikovaného asfaltu s křemítkým posypem vlozkou PES kompozit tl. 4,2 mm - Finální krytina
- b) Vypravení podkladu (stávající krytina) pro funkci parozábrany
- c) 2x IPA žlutá krytina
- d) Spádová betonová mazanina
- e) Střešní panel tl. 300 mm

**- Součástí II. etapy nebude provedení obnovy povlakové střešní krytiny konstrukčních detailů a oplechování atiky. Provedení nového ETICS visibilních obvodových konstrukcí a souvisejících úprav na fasádě, včetně provedení nového okapového chodníku.**

**STAVEBNÍ PRÁCE:**

- Budou provedeny nové instalace ZTI včetně zatřavčovacího předmětu, ÚT a EI (součástí projektové dokumentace ZTI, ÚT a EI). Dodávka a montáž WC zástěny součástí PD ZTI.
- Budou provedeny nové obklady a příslužky instalačních rozvodů (stoupáky), pozice č. Z2 příslužkovým krovkám v tl. 100 mm na výšku místnosti. Povrchová úprava sklovláknitou tkaninou vlněnou do střešního tmele s přilepením na stávající konstrukci v s. 300 mm. Takto upravený povrch bude opatřen tenkovrstvou štukovou omítkou.
- Budou provedeny nové zasklívky výtahových okeničích a dveřních otvorů, pozice č. Z1, Z3 a Z4 příslužkovým krovkám v tl. 125 mm. Povrchová úprava sklovláknitou tkaninou vlněnou do střešního tmele s přilepením na stávající konstrukci v s. 300 mm. Takto upravený povrch bude opatřen tenkovrstvou štukovou omítkou.  
Rozměry okenní (š x v):  
Z1 800 x 1200 mm 2 kusy  
Z3 1600 x 1600 mm 1 kus  
Z4 610 x 2100 mm 2 kusy
- Před provedením nové keramické dlažby bude provedena nová betonová mazanina betonem C20/25 v předpokládane tl. 50 mm. Povrch bude vyšet a zbaven nečistot. Následně bude provedena penetrace podkladu penetračním nátěrem pro savé podklady. Na takto přípravený povrch bude provedena samonivelační sítka s pevností min. 30 MPa v cca tl. 5 mm, pozice č. P1.
- Před provedením nové podlahové krytiny bude provedena úprava stávajících povrchů přebroušením se zábrdem do 3 mm. Povrch bude vyšet a zbaven nečistot. Následně bude provedena penetrace podkladu penetračním nátěrem pro savé podklady. Na takto přípravený povrch bude provedena samonivelační sítka s pevností min. 30 MPa v cca tl. 5 mm, pozice č. P2 a P3.
- Provedení nových textilních zábržkových smyčkových podlahových s nízkým vlasem 1300 g/m² antistatických včetně kotvací tl. 55 mm bude provedeno na odlišný, přebroušený a řádně penetrovací podklad penetračním nátěrem pro savé podklady. Pozice č. P2.
- Provedení nových heterogenních vinylových podlahových lepených na disperzní lepidlo na PVC podlahy včetně PVC soklové lišty bude provedeno na odlišný, přebroušený a řádně penetrovací podklad penetračním nátěrem pro savé podklady. Pozice č. P3.
- Provedení nových keramické dlažby bude provedeno na odlišný a řádně penetrovací podklad penetračním nátěrem pro savé podklady. Keramická dlažba budou instalovány lepidlem cementovým tříty CZ 24VA. Pozice č. P1.
- Provedení opětkové montáž dřevěného zákrytu otvorných těles o profilu 320 x 850 mm. Pozice č. D2.
- Do prostoru vstupních dveří s provedením nových povrchů a napojení textilií a PVC podlahoviny bude osazena dělicí přechodové T-lišta.
- Po dokončení úprav všech povrchů bude před provedením instalace zatřavčovacího předmětu, svítidel, vypínačů a zásuvek provedena kompletní vymalba bílou disperzní barvou v vysoké tělosti 85% (MgO) a ovlivněností za sucha. Ve všech místnostech na stěnách uzavřené barevný nátěr. V prostorách dle tabulky místností bude obnoven nátěr stávající linkrusty.
- Pozice č. D02, D03, D04, D07 a D08 - Provedení dodávky a montáže nových dřevěných dveřních výplní viz výpis výplní otvorů. Základní budou uzavřeny stávajícími s provedením nového nátěru syntetického v odstínu dle navrhovaných výplní otvorů. Pozice D08 bude včetně dodávky a montáže zárubně.
- Následně bude provedena opětková montáž ukladních šmohváců zástěny a zárubně. Pozice č. D1.
- Provedení dodávky a montáž nové jednodírkové hliníkové garáže s montáží do stropní konstrukce. Hliníkový profil 30x14mm, kotvící díl, 52,50 m. Pozice č. D.
- Teplená izolace osazení výplní otvorů bude provedena minerální bedňovou vatou se součinitelem tepelné vodivosti, AD = 0,036 W/mK, tl. 160 mm.
- Stávající zachovávající povrchy a konstrukce budou v průběhu stavebního prací řádně oplepeny a zakryty proti případnému poškození.

**VÝPIS VÝPLNÍ OTVORŮ:**

(D02) (D03) (D04) (D07) (D08)

- Popis úpravy výplní otvorů v textu označen červeně.  
Neoznačené výplní otvorů budou zachovány beze změn.

**KLEMPÍŘSKÉ PRVKY:**

- (K15) - 8x parapetní AL plech s PVC koncovkami ř. s. 350 mm, tl. 3600 mm lepený PUR
- (K16) - 5x parapetní AL plech s PVC koncovkami ř. s. 350 mm, tl. 4500 mm lepený PUR
- (K17) - 1x parapetní AL plech s PVC koncovkami ř. s. 350 mm, tl. 4500 mm lepený PUR

lepicí pěnu na odštěpný a odmaštěný povrch.

**TRUHLÁŘSKÉ KONSTRUKCE:**


- Vnitřní dřevěné parapety stávajících výplní otvorů budou zachovány beze změn

**ETAPIZACE REALIZACE:**

- - - - - Vymezení prostoru realizace etapy č. I.
- - - - - Součástí I. etapy bude provedení tepelné izolace střešní roviny tlavního objektu ŠM včetně nové povlakové střešní krytiny s provedením všech konstrukčních detailů a přespádování atiky.
- - - - - Vymezení prostoru realizace etapy č. II.

**ÚPRAVY OZNAČENÝCH PROSTOR VIZ. VÝKRES:**

SOC. č. I - D.1.1.13 Úprava sociálního zařízení SOC. č. I - 1. etapa  
SOC. č. II - D.1.1.14 Úprava sociálního zařízení SOC. č. II - 1. etapa  
SOC. č. III - D.1.1.15 Úprava sociálního zařízení SOC. č. III - 1. etapa  
SOC. č. IV - D.1.1.16 Úprava sociálního zařízení SOC. č. IV - 1. etapa  
SOC. č. III - D.1.1.17 Úprava sociálního zařízení SOC. č. III - 2. etapa  
SOC. č. IV - D.1.1.18 Úprava sociálního zařízení SOC. č. IV - 2. etapa  
KUCH. č. I - D.1.1.19 Úprava sociálního zařízení KUCH. č. I - 2. etapa

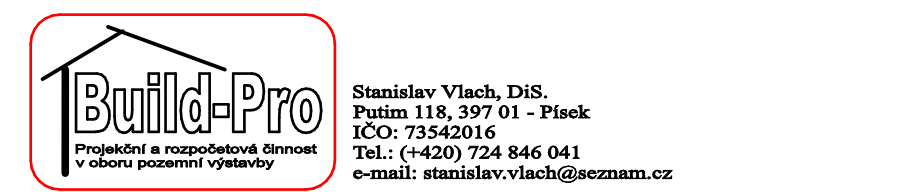

Stanislav Vlach, DiS.  
Předmět a rozsah prací viz. výpis výplní otvorů  
e-mail: stanislav.vlach@seznam.cz

|                       |                       |                  |
|-----------------------|-----------------------|------------------|
| NAVRHL                | VYPRACOVAN            | ZODP. PROJEKTANT |
| Stanislav Vlach, DiS. | Stanislav Vlach, DiS. | Miloš Rožňoh     |

Rekonstrukce vnitřních prostor a zateplení budovy  
13. MS, Písek – 2. etapa  
SO 01 - HLAVNÍ BUDOVA  
C. ZAHÁJKY  
D.1.1 - STAVEBNÍ ČÁST

FORMÁT 12x A4  
DATUM 02/2021  
STUPĚŇ DOP.  
C. ZAHÁJKY SV21\_0209  
MĚŘÍTKO C. VÝKRESU D.1.1.9

Půdorys 2.NP - NAVRHOVÁVÁNÝ STAV