


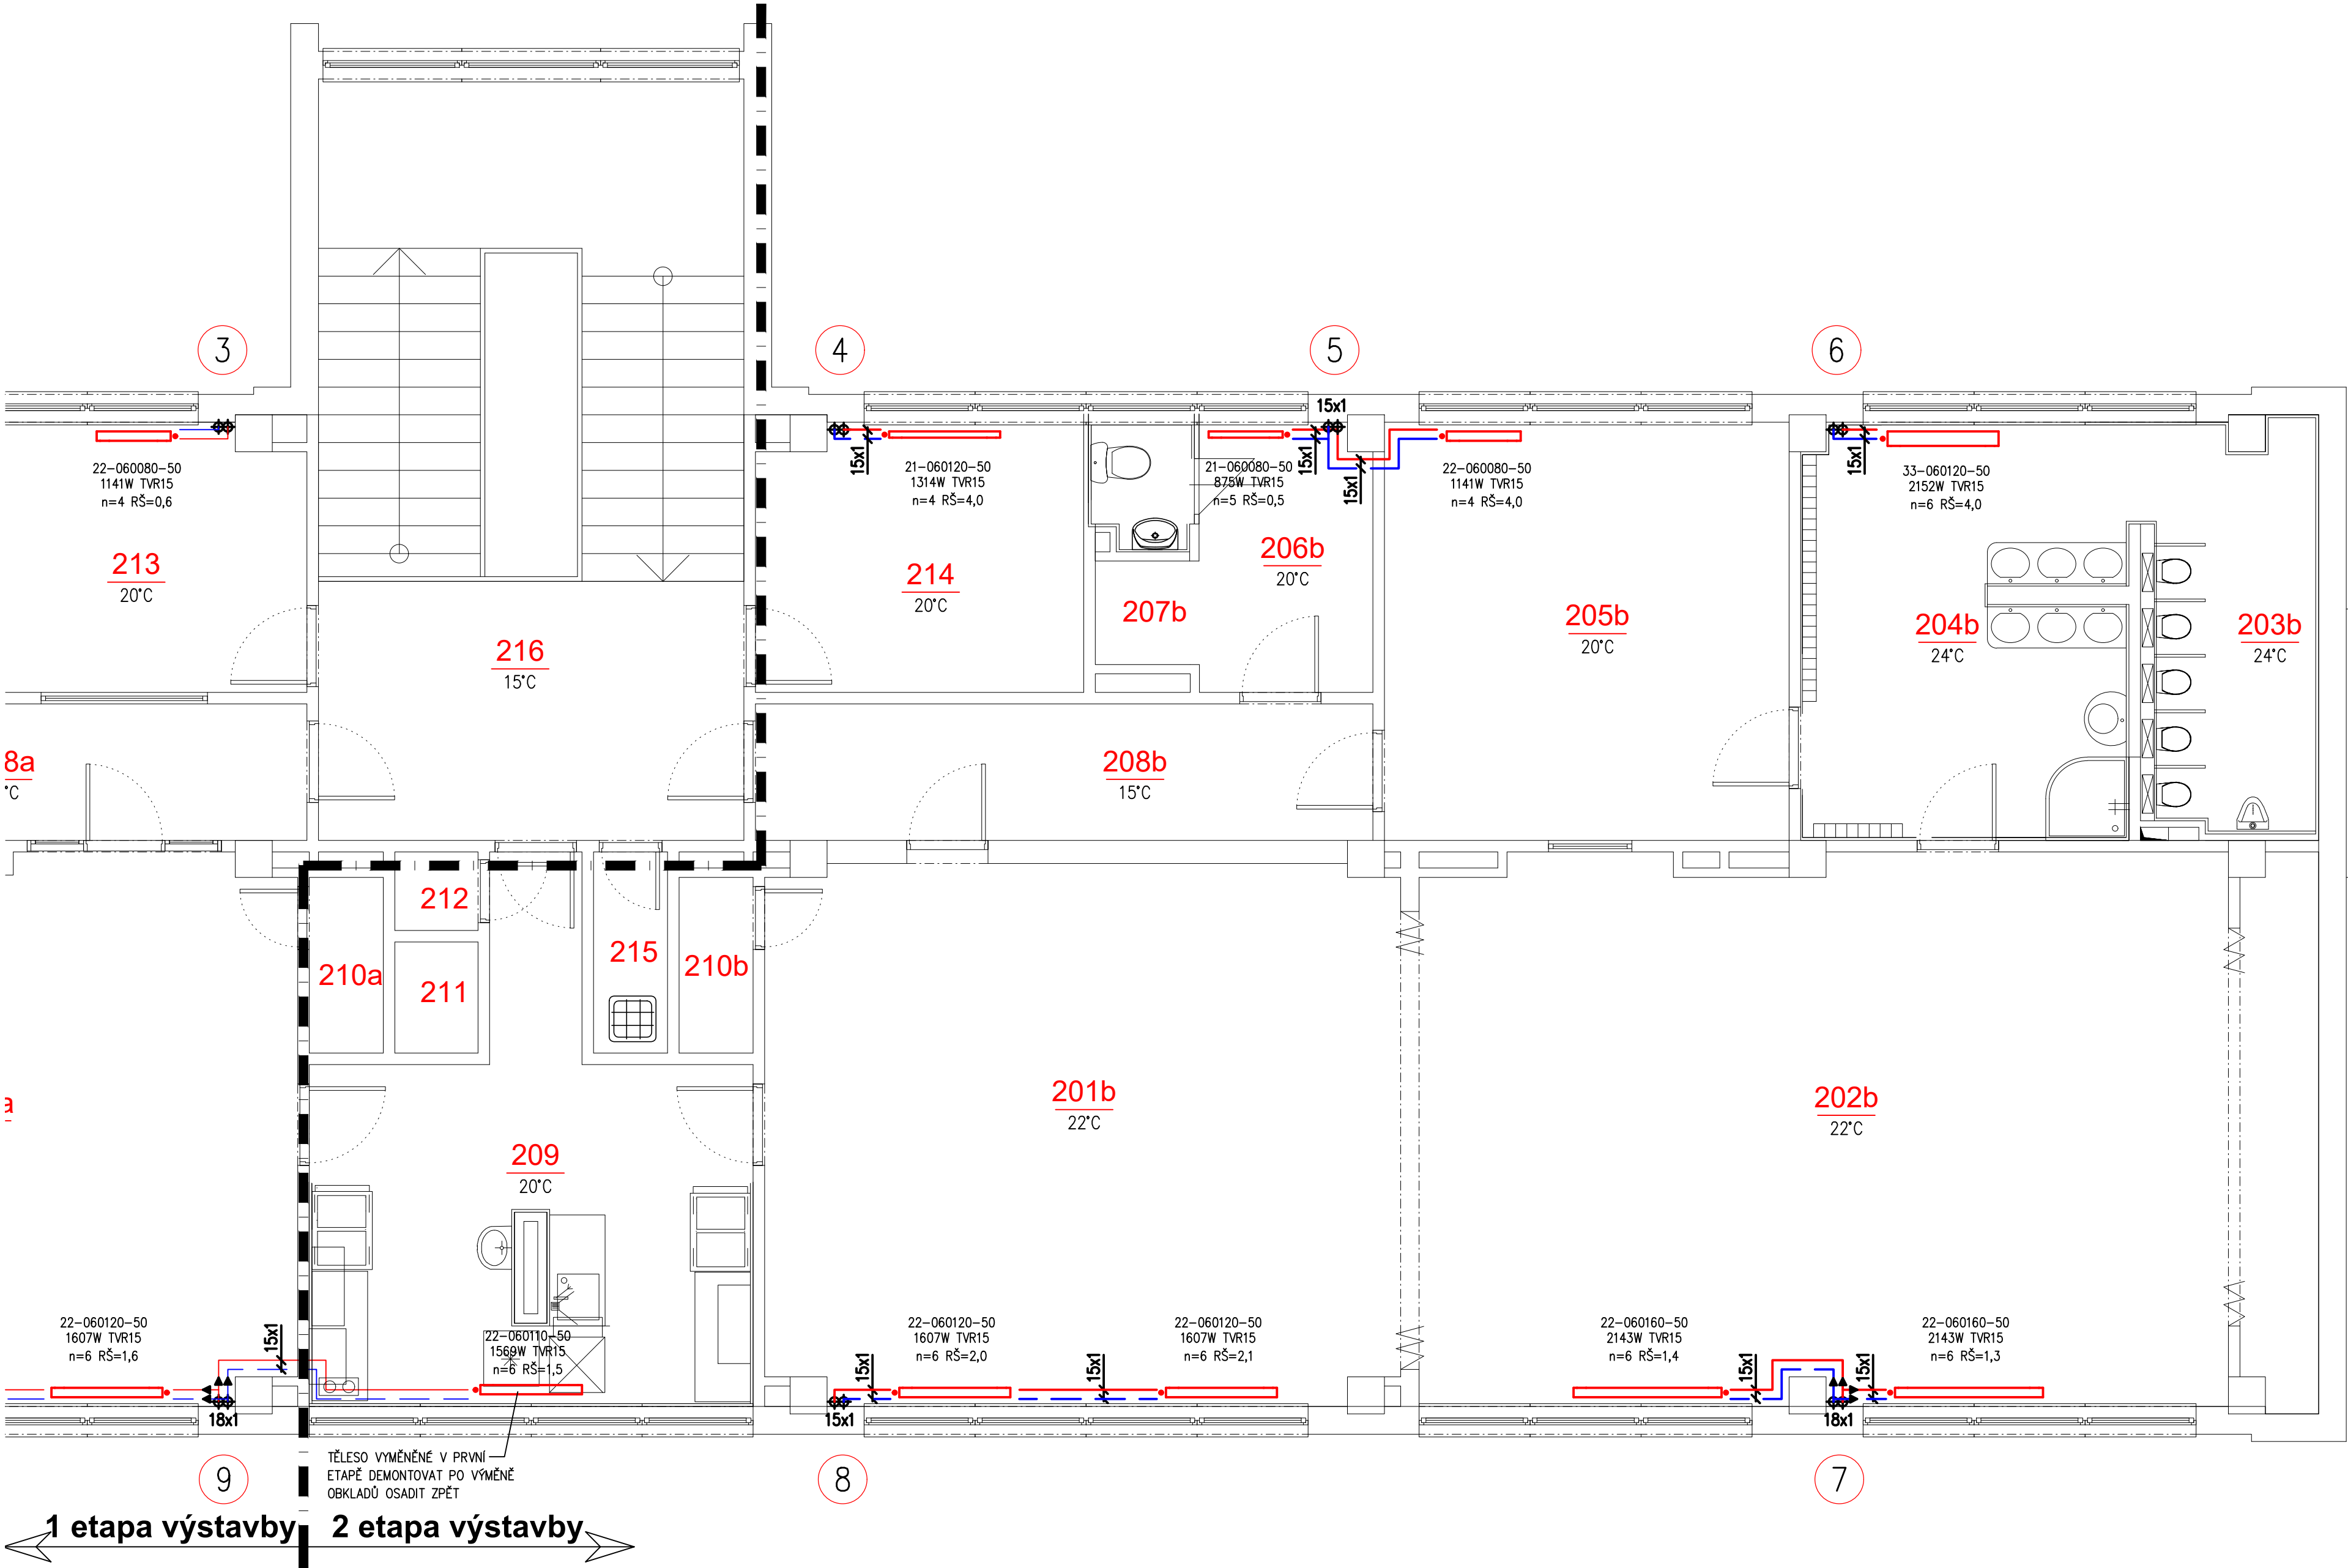

LEGENDA MÍSTNOSTÍ 2.NP

2.09	PŘÍPRAVNA JÍDEL
2.10a	SKLAD HRAČEK
2.11	VÝTAH
2.12	SKLAD
2.13	SKLAD
2.14	DENNÍ MÍST. ZAM.
2.15	ÚKLID. KOMORA
2.16	SCHODIŠTĚ
2.17	CHODBA
2.01b	PRACOVNA
2.02b	HERNA – UČEBNA
2.03b	WC DĚTÍ
2.04b	UMÝVÁRNA DĚTÍ
2.05b	ŠATNA DĚTÍ
2.06b	ŠATNA PERSONÁLU
2.07b	WC PERSONÁLU UMÝVÁRNA
2.08b	CHODBA
2.10b	SKLAD HRAČEK


LEGENDA

- OTOPNÁ VODA PŘIVODNÍ – NOVÉ POTRUBÍ
- OTOPNÁ VODA VRATNÁ – NOVÉ POTRUBÍ
- OTOPNÁ VODA PŘIVODNÍ – POTRUBÍ VYMĚNĚNÉ V 1 ETAPĚ
- OTOPNÁ VODA VRATNÁ – POTRUBÍ VYMĚNĚNÉ V 1 ETAPĚ
- 22–HHHLLL–50 OTOPNÁ OCELOVÁ DESKOVÁ TĚLESA RADIK KLASIK, 22 POČET DESEK, HHH VÝŠKA TĚLESA V mm, LLL DÉLKA TĚLESA V cm, 50 OZNAČENÍ TYPU, TĚLESA S ODVZDUŠNOVACÍM VENTILEM
- xxxW VÝKON OTOPNÉHO TĚLESA VE WATECH PŘI TEPLOTNÍM SPÁDU 75/55°C A PŘÍSLUŠNÉ TEPLOTĚ V INSTALOVANÉ MÍSTNOSTI
- TRV TERMOSTATICKÝ VENTIL ROHOVÝ S PŘEDNASTAVENÍM V–EXAKT DN15 S TERMOSTICKOU HLAVICÍ
- N=x STANOVENÍ STUPNĚ PŘEDNASTAVENÍ TERMOSTATICKÉHO VENTILU
- RŠ=x,x REGULAČNÍ ŠROUBENÍ ROHOVÉ REGULUX DN15, NASTAVENÍ REGULAČNÍHO ŠROUBENÍ
- STOUPACÍ VEDENÍ TOPNÉHO SYSTÉMU

POZNÁMKA

- MATERIÁLY JMENOVITĚ UVEDENÉ V PROJEKTU NEJSOU ZÁVAZNÉ, JSOU REPREZENTANTY URČENÉHO KVALITATIVNÍHO STANDARDU. ZHOTOVITEL MŮŽE POUŽÍT I JINÝCH KVALITATIVNĚ OBDOBNÝCH TECHNICKÝCH ŘEŠENÍ PŘIČEMŽ MUSÍ BÝT PROVEDEN PŘEPOČET JEJICH NASTAVENÍ
- HLAVNÍ LEŽATÉ ROZVODY JSOU VEDENY NAD PODLAHOU PO STĚNĚ, STOUPACÍ POTRUBÍ VEDENÉ PO STĚNĚ
- ROZVODY VYTÁPĚNÍ VE SPÁDU OD MÍSTA VYPOUŠTĚNÍ
- VE VYTÁPĚNÝCH MÍSTNOSTECH POTRUBÍ NEBUDE IZOLOVÁNO
- PO INSTALACI NOVÝCH ROZVODŮ BUDOU PROVEDENY STAVEBNÍ ÚPRAVY DRÁŽEK, PROSTUPŮ STĚNAMI A STROPY. SOUČÁSTÍ DODÁVKY VYTÁPĚNÍ
- PRO SPRÁVNOU FUNKCI OTOPNÉ SOUSTAVY MUSÍ BÝT PROVEDENO VYREGULOVÁNÍ TĚTO SOUSTAVY DLE PROJEKTOVÉ DOKUMENTACE. NASTAVENÍ JEDNOTLIVÝCH PRVKŮ OTOPNÉ SOUSTAVY (VENTILY, ŠROUBENÍ, ROZDĚLOVAČE POD. VYTÁPĚNÍ) JE VYPOČTENO PRO TYPY UVEDENÉ V PROJEKTOVÉ DOKUMENTACI. V PŘÍPADĚ JEJICH ZÁMĚNY JE NUTNO PROVÉST PŘEPOČÍTÁNÍ TOHOTO NASTAVENÍ PRO NOVÉ TYPY.
- PRŮCHODY POTRUBÍ HRANICEMI POŽÁRNÍCH ÚSEKŮ OPATŘIT POŽÁRNÍMI UCPÁVKAMI
- NA NEJVYŠŠÍCH MÍSTECH JSOU OPATŘENY ROZVODY ODVZDUŠNĚNÍM A NA NEJNÍŽŠÍCH VYPOUŠTĚNÍM
- PROJEKT PROFESE NEŘEŠÍ SLED MONTÁŽNÍCH PRACÍ ANI POŘADÍ POSTUP JEDNOTLIVÝCH PROFESÍ
- ROZVODY POTRUBÍ PŘED MONTÁŽÍ NUTNO KOORDINOVAT S OSTATNÍMI

- PROFESEMI
- MONTÁŽ POTRUBÍ VČETNĚ ULOŽENÍ DLE MONTÁŽNÍHO PŘEDPISU DODAVATELE POTRUBÍ
- PŘED ZAHÁJENÍM MONTÁŽE JE TŘEBA PROVĚŘIT PROVEDITELNOST ŘEŠENÍ A V PŘÍPADĚ KOLIZÍ ŘEŠIT TOTO NEPRODLENĚ S GP ZA ÚČASTI VŠECH PROFESÍ

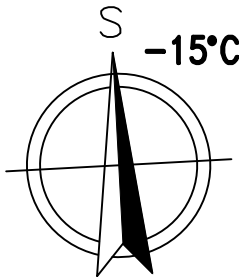

Vypracoval: Ing. Michal Albrecht	Odpovědný projektant: Ing. Michal Albrecht	Vedoucí projektant:	Ing. Michal Albrecht Projektová kancelář TZB Neklanova 375, 397 01 Písek Tel.: 777 590 061 E-MAIL: albrecht.tzb@gmail.com IČO: 86910876
SÚ: Písek			
Investor: Základní škola Jana Husa a Mateřská škola Písek, Husovo nám. 725 Husovo nám. 725/5, 397 01 Písek			
Akce: REKONSTRUKCE STÁVAJÍCÍCH INSTALACÍ A SOC. ZAŘÍZENÍ 13. MŠ – 2. etapa D.1.4. TPS - Vytápění			
Obsah:			
Datum: 12/2020	Měřítko: 1:50		
Zakázkové číslo: 011U/21	Stupeň PD: DPS		
Paré č.	Formát: 6xA4		
	Č. výkresu 04		