


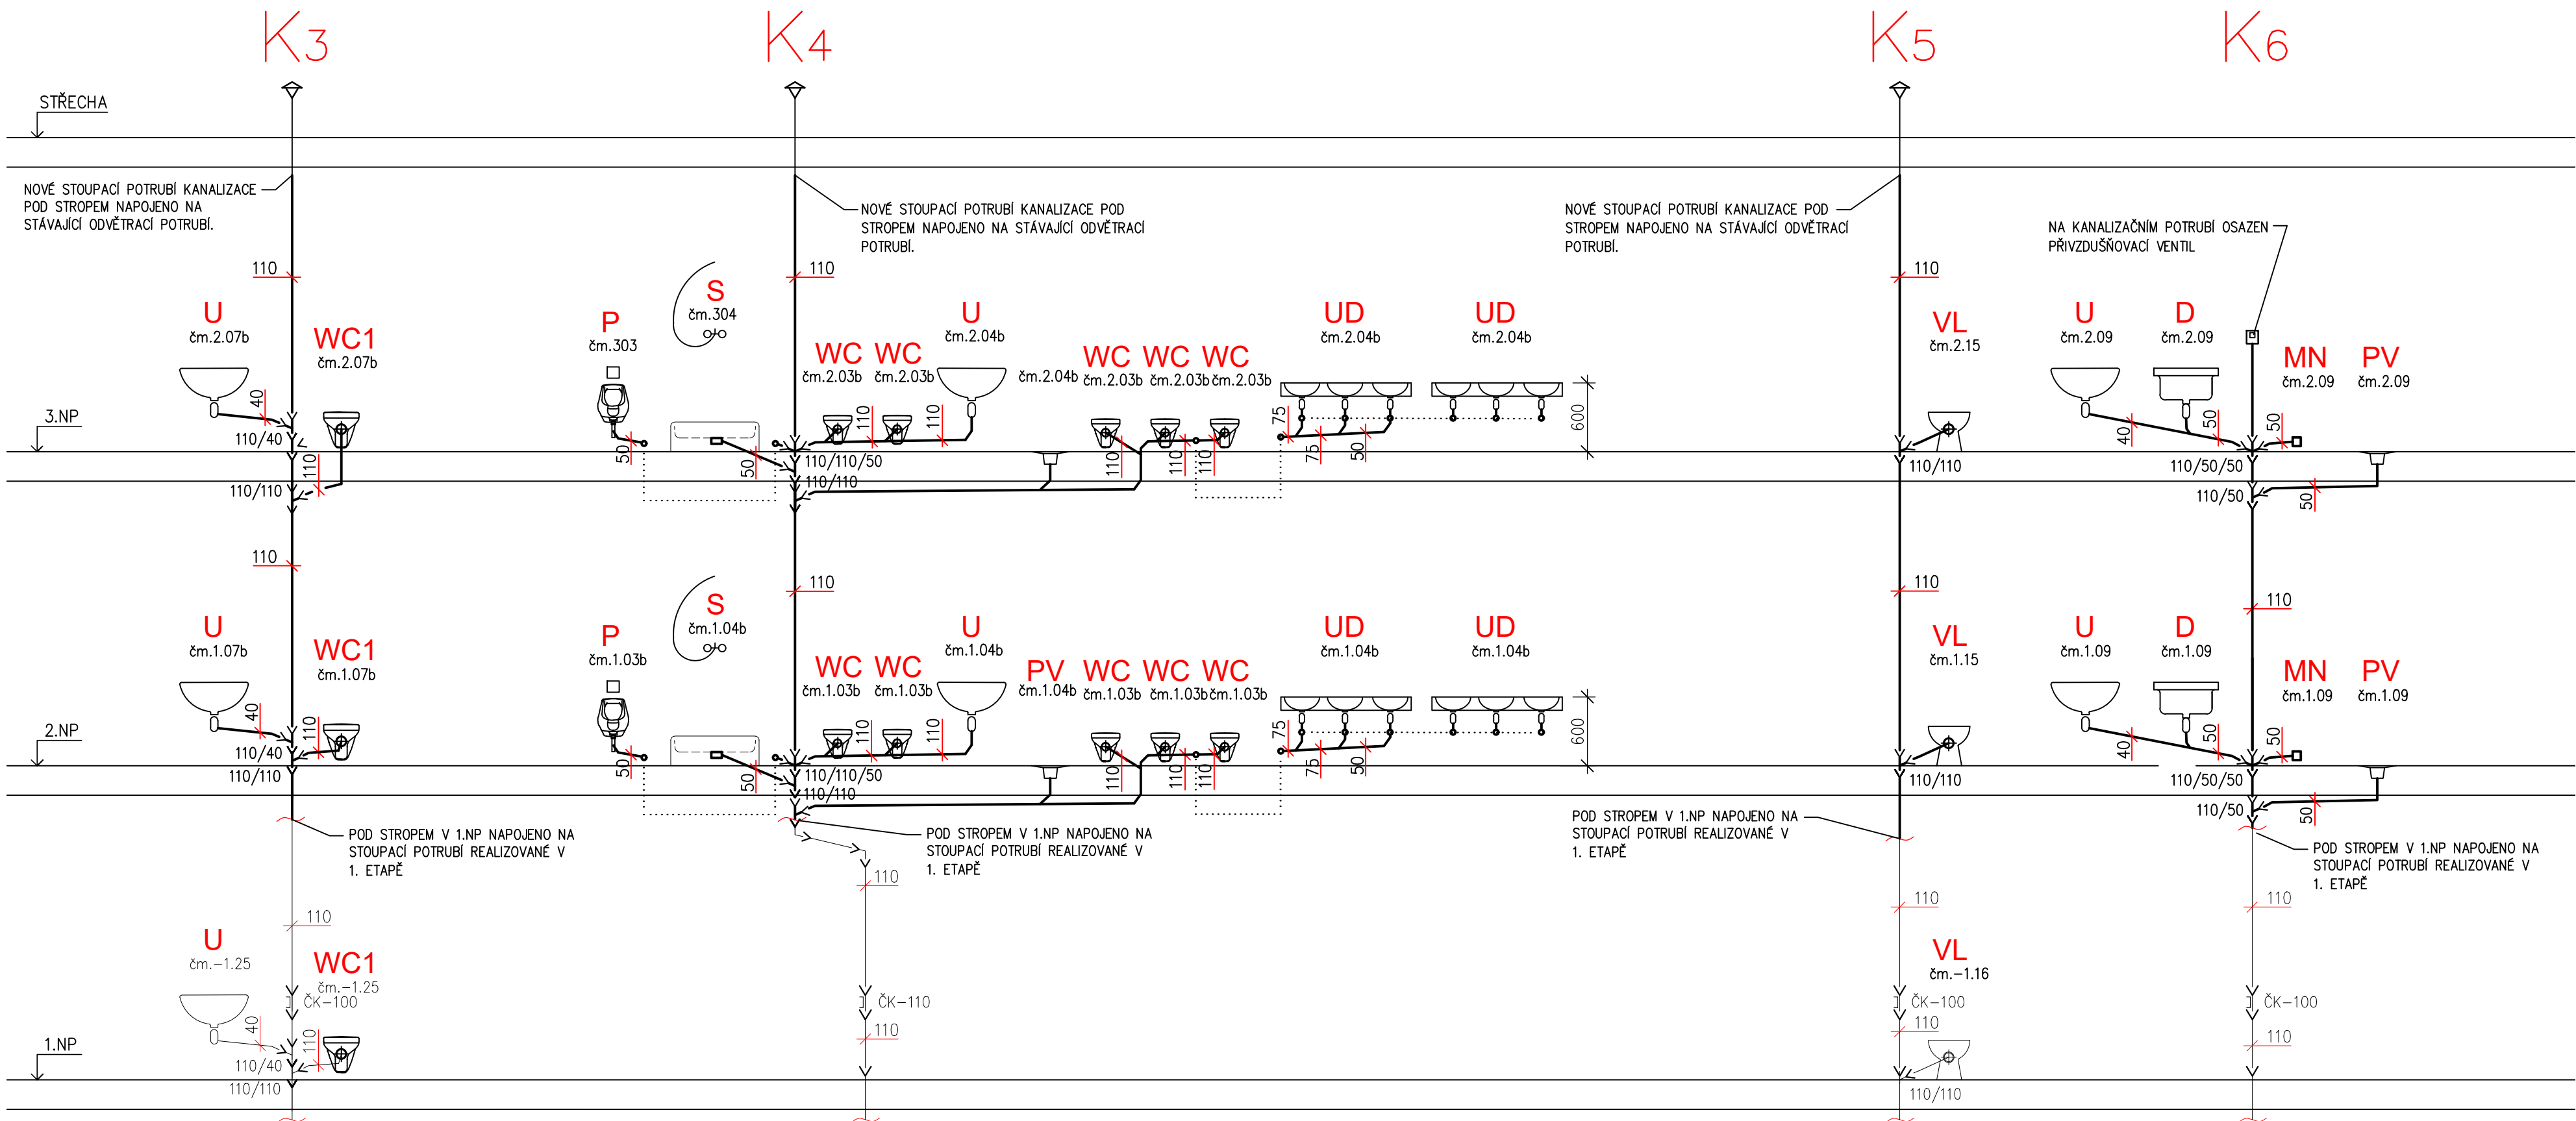

LEGENDA

— PŘIPOJOVACÍ POTRUBÍ – HT–Systém (PPs)
- - - PŘIPOJOVACÍ POTRUBÍ POD STROPEM – HT–Systém (PPs)

OZ.ZP	POPIS	PŘIPOJENÍ - KANALIZACE
UD	UMYVADLO DESKOVÉ ROZMĚR 1530X470MM 3 MYCÍ MÍSTA	3X ZÁPACHOVÁ UZÁVĚRKA UMYVADLOVÁ DN 40
UM	UMYVADLO DITURVITOVÉ 450MM	ZÁPACHOVÁ UZÁVĚRKA UMYVADLOVÁ DN 40
U	UMYVADLO DITURVITOVÉ 600MM	ZÁPACHOVÁ UZÁVĚRKA UMYVADLOVÁ DN 40
WC1	KLOZET ZÁVĚSNÝ DITURVITOVÝ VČ. SEDÁTKA	VODOROVNÝ ODPAD DN 100, SAMONOSNÝ MONTÁŽNÍ PRVEK PRO ZÁVĚSNÝ KLOZET
WC	KLOZET ZÁVĚSNÝ DITURVITOVÝ DĚTSKÝ, VČ. SEDÁTKA	VODOROVNÝ ODPAD DN 100, SAMONOSNÝ MONTÁŽNÍ PRVEK PRO ZÁVĚSNÝ KLOZET
P	PISOÁR, OSAZEN 300MM NAD PODLAHOU	PISOÁROVÁ ZÁPACHOVÁ UZÁVĚRKA DN 50
S	KERAMICKÁ SPRCHOVÁ VANIČKA ČTVRTKRUHOVÁ 900X900X110CM, PLASTOVÁ ZÁSTĚNA, DOZDÍT SOKL	SPRCHOVÁ ZÁPACHOVÁ UZÁVĚRKA DN 50
VL	VÝLEVKVA STOJATÁ DITURVITOVÁ S MŘÍŽKOU A SPLACHOVACÍ NÁDRŽKOU	VODOROVNÝ ODPAD DN 100

PV	PODLAHOVÁ VPUST PLASTOVÁ S NEREZOVOU MŘÍŽKOU	SUCHÁ ZÁPACHOVÁ UZÁVĚRKA, SPODNÍ NAPOJENÍ
D	DŘEZ VELKOKUCHYŇSKÝ DODÁVKOU GASTRO	ZÁPACHOVÁ UZÁVĚRKA DN 50

POZNÁMKA

- JMENOVITÁ SVĚTLOST (DN) KANALIZAČNÍCH POTRUBÍ NESMÍ BÝT VE SMĚRU TOKU ZMĚŇOVÁNA
- PŘIPOJOVACÍ POTRUBÍ BUDE VEDENO V MINIMÁLNÍM SKLONU 3%
- ROZVODY POTRUBÍ PŘED MONTÁŽÍ NUTNO KOORDINOVAT S OSTATNÍMI PROFESEMI
- PŘED ZAHÁJENÍM MONTÁŽE JE TŘEBA PROVĚŘIT PROVEDITELNOST ŘEŠENÍ A V PŘÍPADĚ KOLIZÍ ŘEŠIT TOTO NEPRODLENĚ S GP ZA ÚČASTI VŠECH PROFESÍ
- MONTÁŽ POTRUBÍ VČETNĚ ULOŽENÍ DLE MONTÁŽNÍHO PŘEDPISU DODAVATELE POTRUBÍ
- UCHYCENÍ POTRUBÍ BUDE REALIZOVÁNO DLE PŘEDPISŮ VÝROBCE POTRUBÍ A IZOLACE

Vypracoval: Ing. Jana Albrechtová		Odpovědný projektant: Ing. Michal Albrecht	Vedoucí projektant:	Ing. Michal Albrecht Projektová kancelář TZB Neklanova 375, 397 01 Písek Tel. : 777 580 081 E-MAIL: albrecht.tzb@seznam.cz IČO: 66910876	
SÚ:	Písek				
Investor:	Základní škola Jana Husa a Mateřská škola Písek, Husovo nám. 725 Husovo nám. 725/5, 397 01 Písek				
Akce:				Datum:	
REKONSTRUKCE STÁVAJÍCÍCH INSTALACÍ A SOC. ZAŘÍZENÍ 13. MŠ – 2. etapa D.1.4. TPS - Zdravotně technické instalace				12/2020	Měřítko:
				Zakázkové číslo: 011z/21	Stupeň PD: DPS
Obsah:				Paré č.	Formát: 4xA4
					Č. výkresu 04
SCHÉMA KANALIZACE					