


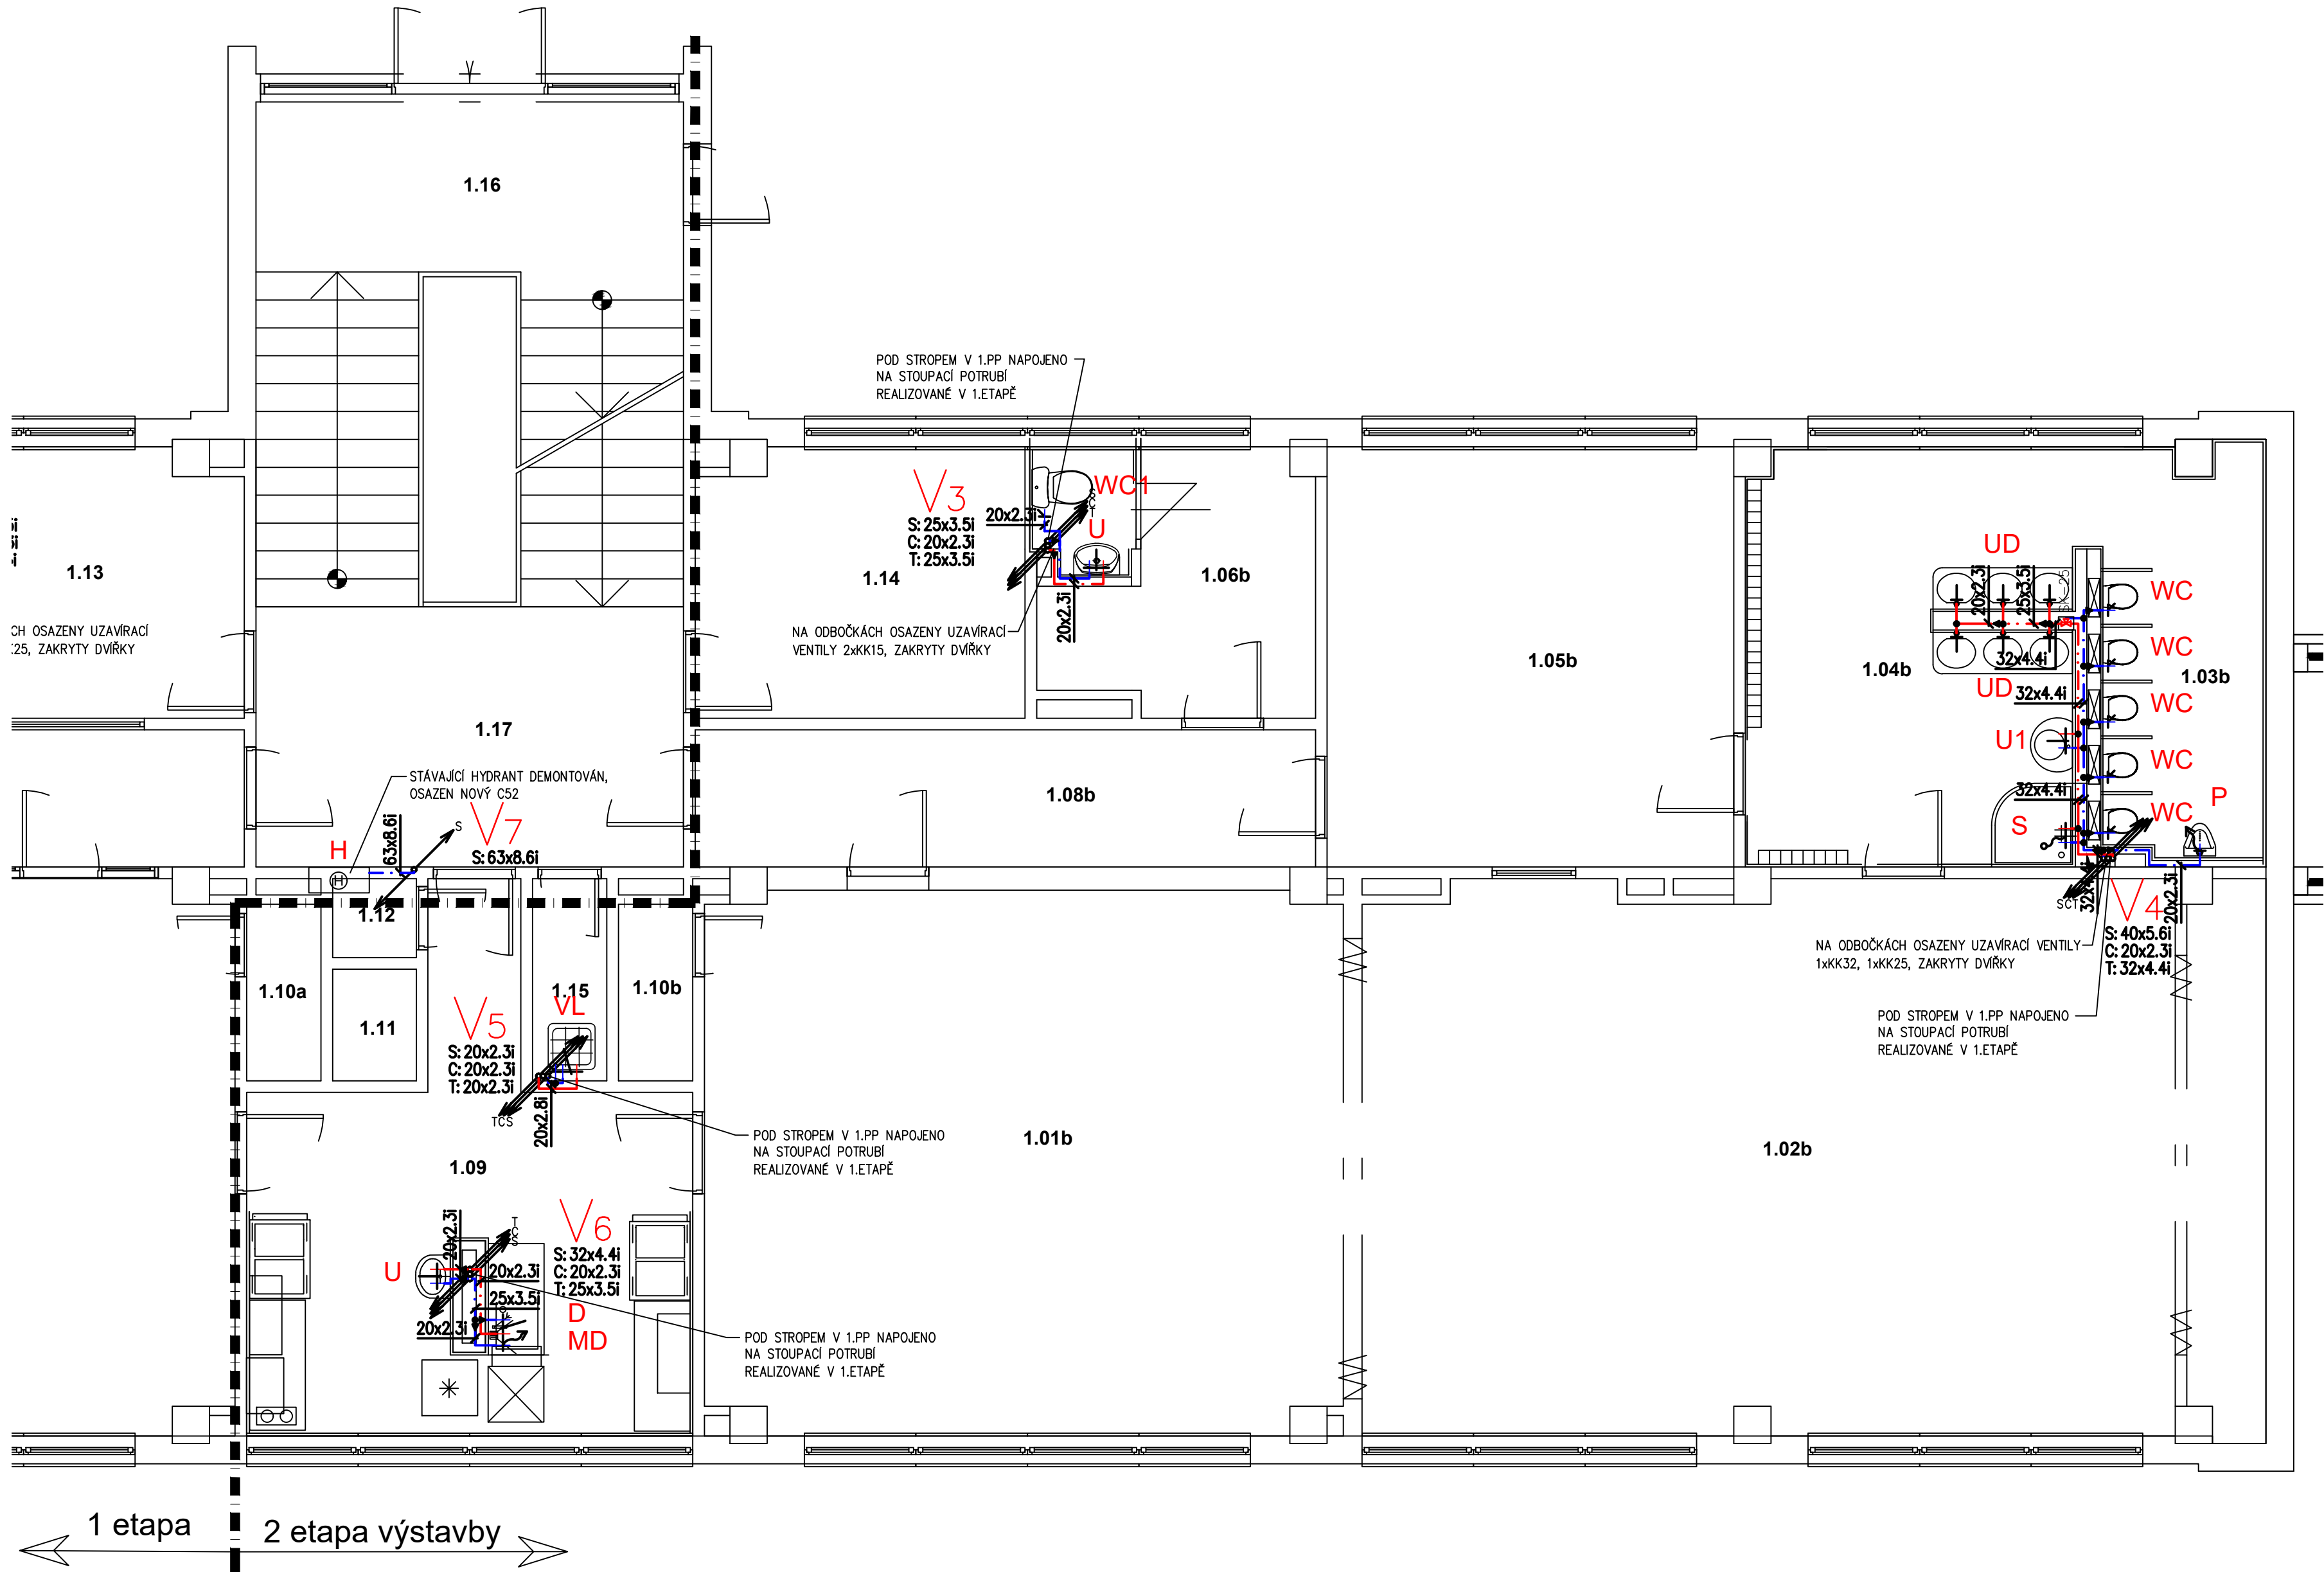

LEGENDA MÍSTNOSTÍ 1.NP

| ODKAZ | OČEL             |
|-------|------------------|
| 1.01a | PRACOVNA         |
| 1.02a | HERNA – UČEBNA   |
| 1.03a | WC DĚTÍ          |
| 1.04a | UMÝVÁRNA DĚTÍ    |
| 1.05a | ŠATNA DĚTÍ       |
| 1.06a | ŠATNA PERSONÁLU  |
| 1.07a | WC PERSONÁLU     |
| 1.08a | CHODBA           |
| 1.09  | PŘÍPRAVNA JÍDEL  |
| 1.10a | SKLAD HRAČEK     |
| 1.11  | VÝTAH            |
| 1.12  | SKLAD            |
| 1.13  | SKLAD            |
| 1.14  | DENNÍ MÍST. ZAM. |
| 1.15  | ÚKLID. KOMORA    |
| 1.16  | SCHODIŠTĚ        |
| 1.17  | CHODBA           |

## LEGENDA

- NOVÉ POTRUBÍ ROZVODŮ STUDENÉ VODY – POTRUBÍ PPR PN16
- NOVÉ POTRUBÍ ROZVODŮ TEPLÉ VODY – POTRUBÍ PPR PN16
- NOVÉ POTRUBÍ ROZVODŮ SMÍCHANÉ VODY – POTRUBÍ PPR PN16
- SK TERMOSTATICKÝ SMĚŠOVACÍ VENTIL TUV VČETNĚ DVOU ZPĚTNÝCH KLAPEK OSAZENÝCH NA PŘÍVODECH+ PLASTOVÁ DVÍŘKA 300x300

| OZ.ZP | POPIS                                                                                | PŘÍPOJENÍ - VODOVOD                                                                                              |
|-------|--------------------------------------------------------------------------------------|---|
| U     | UMYVADLO DITURVITOVÉ 600MM                                                           | BATERIE NÁSTĚNNÁ UMYVADLOVÁ PÁKOVÁ DN15, SMĚŠOVACÍ                                                               |
| U1    | UMYVADLO MARMORIT 600MM                                                              | BATERIE NÁSTĚNNÁ UMYVADLOVÁ PÁKOVÁ DN15, SMĚŠOVACÍ                                                               |
| UD    | UMYVADLO DESKOVÉ ROZMĚR 1530X470MM 3 MYČÍ MÍSTA, VÝŠKA OSAZENÍ 500MM A 550MM         | 3X BATERIE NÁSTĚNNÁ UMYVADLOVÁ PÁKOVÁ PRO JEDNU VODU DN15                                                        |
| WC    | KLOZET ZÁVĚSNÝ DITURVITOVÝ DĚTSKÝ, VČ. SEDÁTKA                                       | PŘÍVOD VODY KE SPLACHOVACÍMU MODULU                                                                              |
| WC1   | KLOZET KOMBI DITURVITOVÝ VČ. SEDÁTKA                                                 | 1X ROHOVÝ VENTIL DN15 SE SÍTKEM                                                                                  |
| VL    | VÝLEVKVA STOJATÁ DITURVITOVÁ S MŘÍŽKOU A SPLACHOVACÍ NÁDRŽKOU                        | BATERIE NÁSTĚNNÁ PÁKOVÁ S DLOUHÝM VÝTOKEM DN15, NÁDRŽ PŘIPOJENA PŘES ROHOVÝ VENTIL PANCEŘOVOU HADICI             |
| S     | KERAMICKÁ SPRCHOVÁ VANIČKA ČTVRTKRUHOVÁ 900X900X110CM. PLASTOVÁ ZÁSTĚNA, DOZDIT SOKL | SPRCHOVÁ BATERIE NÁSTĚNNÁ PÁKOVÁ + SPRCH. HLAVICE, PROPOJ. HADICE, POSUV. TYČ VČ.ZABEZPEČENÍ PROTI ZPĚTNÉMU TOKU |
| P     | PISOÁR, OSAZEN 300MM NAD PODLAHOU                                                    | PŘÍVOD STUDENÉ VODY TLAKOVÝ SAMOUZAVÍRACÍ VENTIL DN15 MAXIMÁLNÍ PRŮTOK 0,2 L/S                                   |

## POTRUBÍ PPR PN 16

16.....16x2,2 40.....40x5,5  
20.....20x2,8 50.....50x6,9  
25.....25x3,5 63.....63x8,6  
32.....32x4,4  
40.....40x5,5

## IZOLACE POTRUBÍ

POTRUBÍ STUDENÉ VODY BUDE IZOLOVÁNO IZOLACÍ tl.13mm  
POTRUBÍ TEPLÉ VODY BEZ CÍRKULACE BUDE IZOLOVÁNO IZOLACÍ tl.13mm  
POTRUBÍ TEPLÉ VODY A CÍRKULACE BUDE IZOLOVÁNO IZOLACÍ tl.20mm

## VZDÁLENOST ZÁVĚSŮ

20x2,8 ..... 0,8 M 40x5,5 ..... 1,0 M  
25x3,5 ..... 0,9 M 50x6,9 ..... 1,2 M  
32x4,4 ..... 1,0 M 63x8,6 ..... 1,3 M

## POZNÁMKA

- VEŠKERÉ ROZVODY VODY V OBJEKTU IZOLOVÁNY (VIZ TABULKA)
- MATERIÁL VODOVODNÍHO POTRUBÍ STOUPAČÍHO I VODOROVNÉHO A JEDNOTLIVÝCH PŘÍPOJEK K ZAŘÍZOVACÍM PŘEDMĚTŮM BUDE PPR (HOSTALEN) PN16
- ROZVODY TEPLÉ A CÍRKULAČNÍ VODY POD STROPEM VEDENY V NOVÉM PLASTOVÉM ŽLABU
- ROZVODY POTRUBÍ PŘED MONTÁŽÍ NUTNO KOORDINOVAT S OSTATNÍMI PROFESEMI
- PŘED ZAHÁJENÍM MONTÁŽE JE TŘEBA PROVĚŘIT PROVEDITELNOST ŘEŠENÍ A V PŘÍPADĚ KOLIZÍ ŘEŠIT TOTO NEPRODLENĚ S GP ZA ÚČASTI VŠECH PROFESÍ
- MONTÁŽ POTRUBÍ VČETNĚ ULOŽENÍ DLE MONTÁŽNÍHO PŘEDPISU DODAVATELE POTRUBÍ
- UCHYČENÍ POTRUBÍ BUDE REALIZOVÁNO DLE PŘEDPISŮ VÝROBCE POTRUBÍ A IZOLACE
- VEŠKERÉ PROSTUPY, DŘÁŽKY, NIKY, CHRÁNIČKY ATD. NUTNO KOORDINOVAT S OSTATNÍMI NOVÝMI NEBO STÁVAJÍCÍMI TRUBNÍMI NEBO KABELOVÝMI VEDENÍMI!!!

|   |   |                                               |                     |   |                   |
|---|---|-----------------------------------------------|---------------------|---|-------------------|
| Vypracoval:<br>Ing. Jana Albrechtová                                                                                  |   | Odpovědný projektant:<br>Ing. Michal Albrecht | Vedoucí projektant: | Ing. Michal Albrecht<br>Projektová kancelář TZB<br>Neklanova 375, 397 01 Písek<br>Tel. : 777 580 081<br>E-MAIL: albrecht.tzb@seznam.cz<br>IČO: 86910876 |                   |
|   |   |                                               |                     |   |                   |
| SÚ: Písek   |   |                                               |                     |   |                   |
| Investor:   | Základní škola Jana Husa a Mateřská škola Písek, Husovo nám. 725<br>Husovo nám. 725/5, 397 01 Písek |                                               |                     |   |                   |
| Akce:   |   |                                               |                     | Datum:   | Měřítko:          |
| REKONSTRUKCE STÁVAJÍCÍCH INSTALACÍ<br>A SOC. ZAŘÍZENÍ 13. MŠ – 2. etapa<br>D.1.4. TPS - Zdravotně technické instalace |   |                                               |                     | 12/2020   | 1:50              |
|   |   |                                               |                     | Zakázkové číslo:<br>011z/21   | Stupeň PD:<br>DPS |
|   |   |                                               |                     | Paré č.   | Formát:<br>8xA4   |
| Obsah:   |   |                                               |                     | C. výkresu   | 05                |
| PŮDORYS 1NP - VODOVOD                                                                                                 |   |                                               |                     |   |                   |