


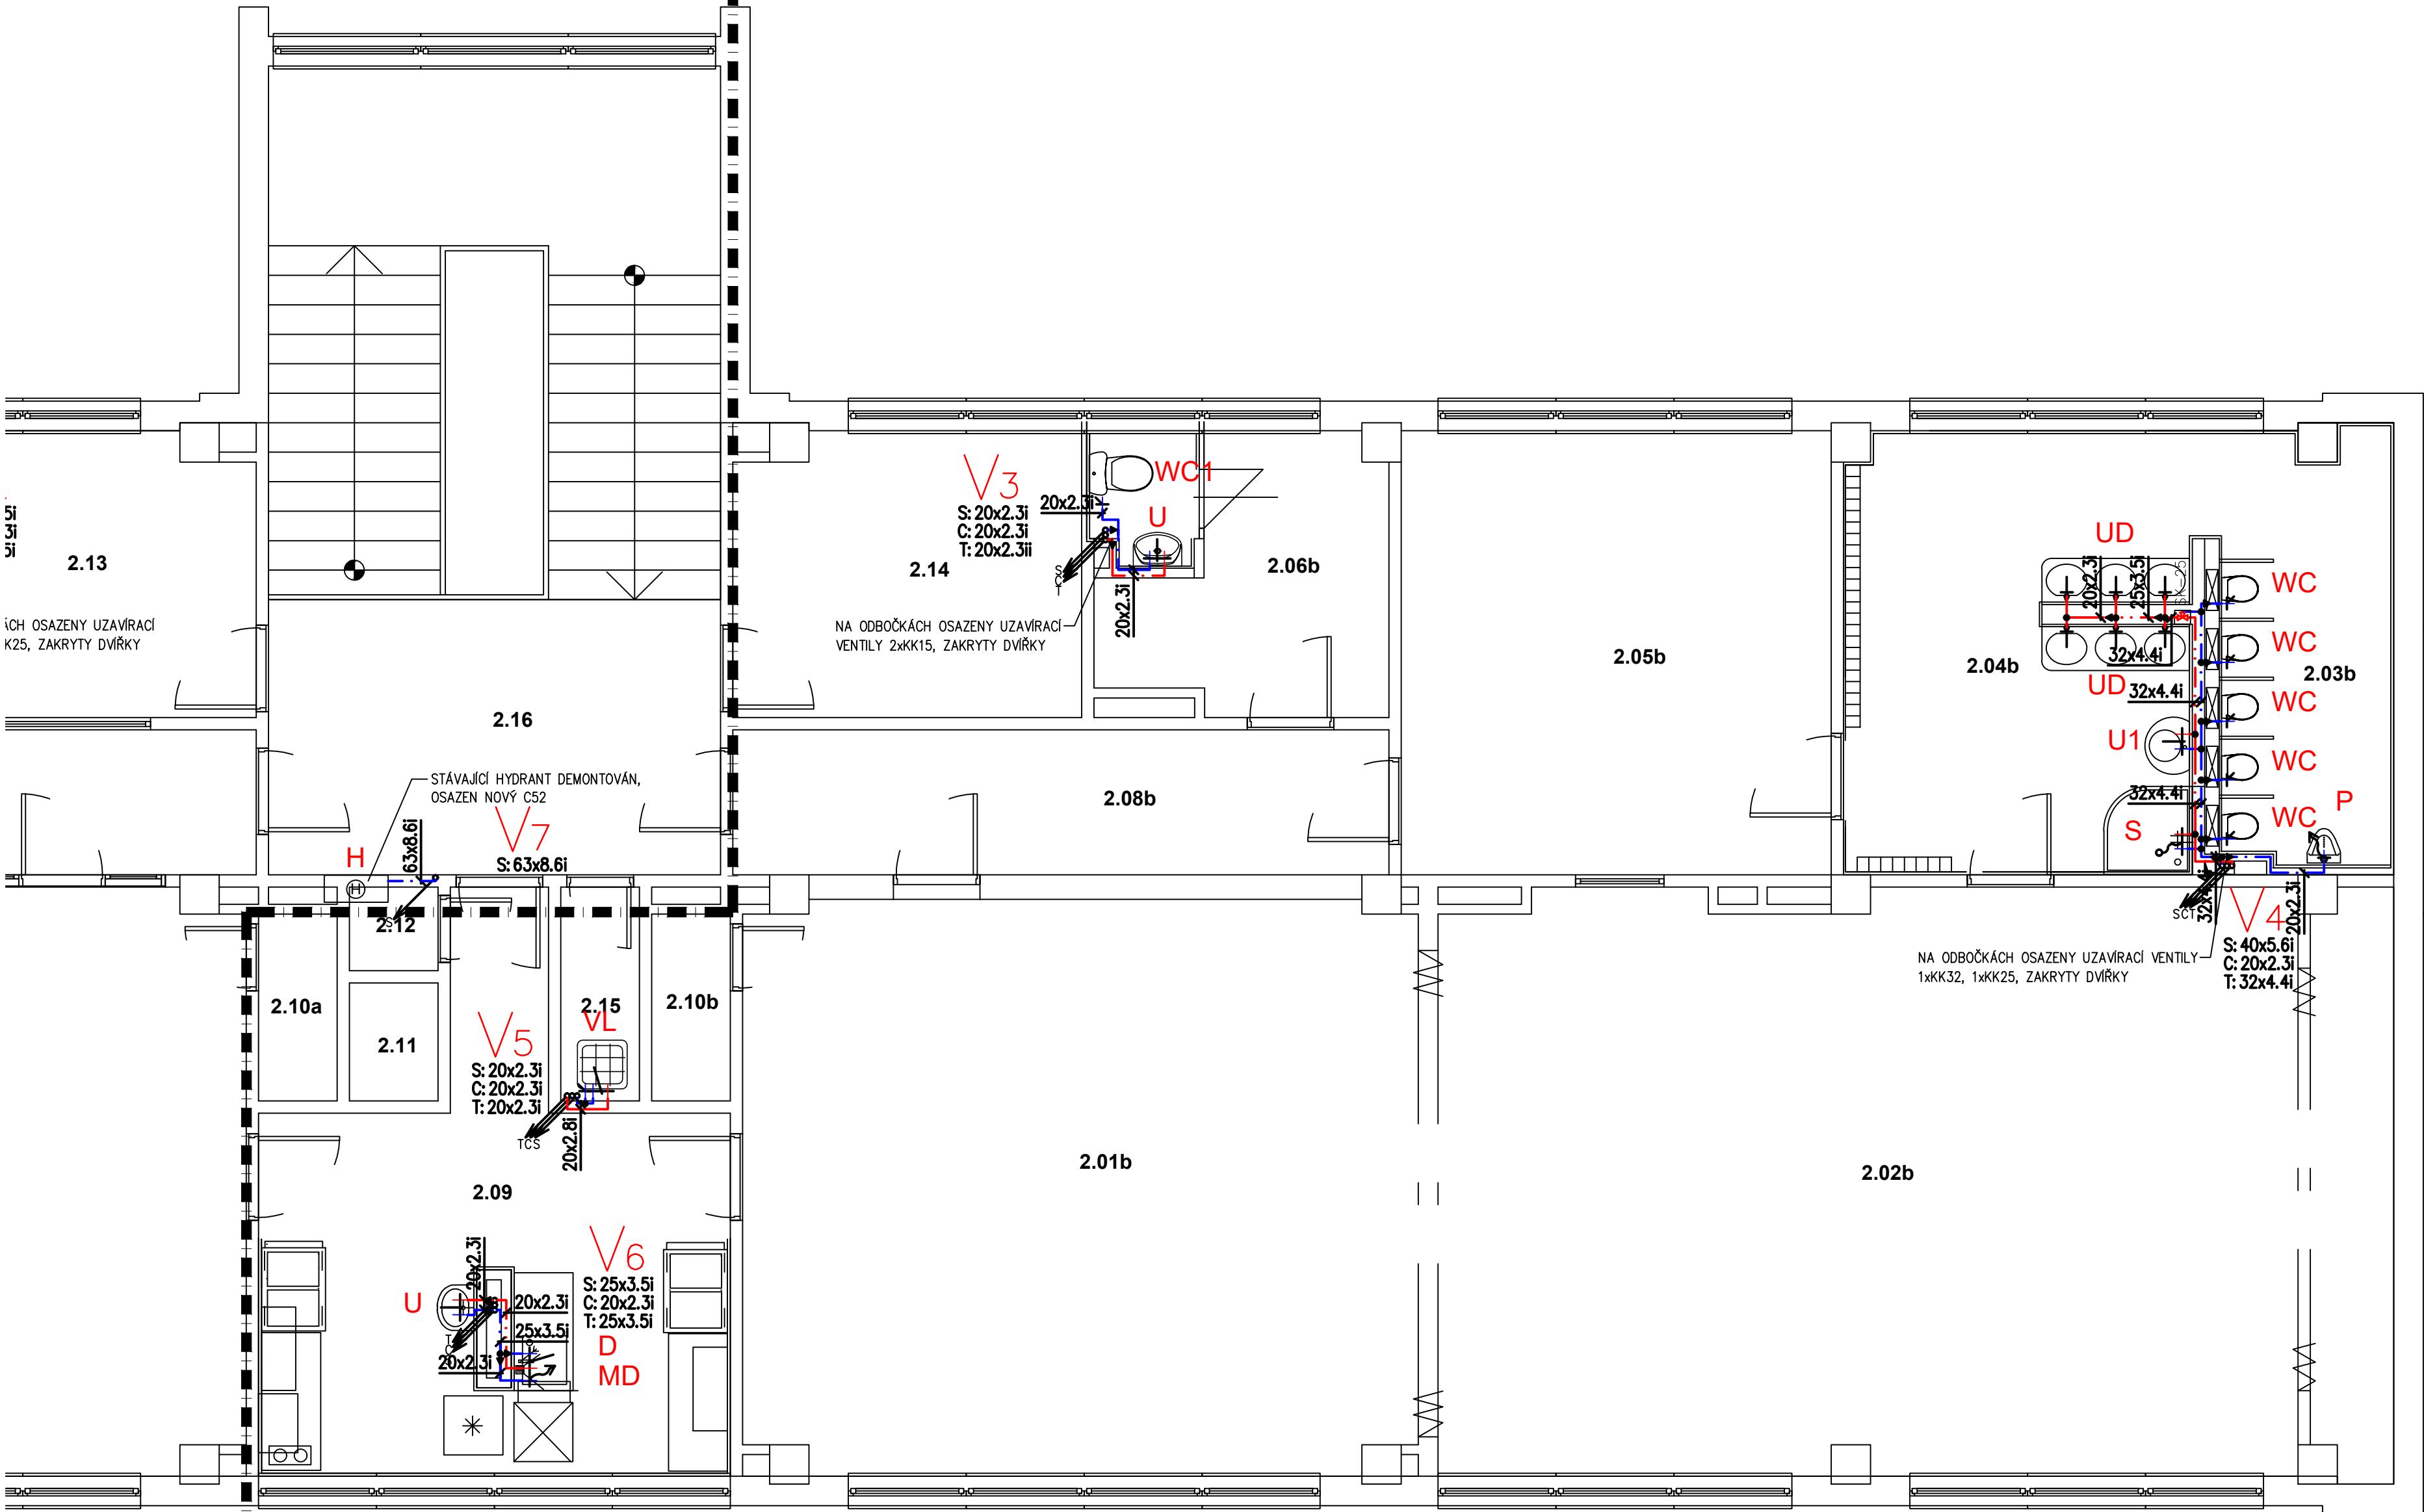

LEGENDA

- NOVÉ POTRUBÍ ROZVODŮ STUDENÉ VODY – POTRUBÍ PPR PN16
- NOVÉ POTRUBÍ ROZVODŮ TEPLÉ VODY – POTRUBÍ PPR PN16
- NOVÉ POTRUBÍ ROZVODŮ SMÍCHANÉ VODY – POTRUBÍ PPR PN16
- SK TERMOSTATICKÝ SMĚŠOVACÍ VENTIL TUV VČETNĚ DVOU ZPĚTNÝCH KLAPEK OSAZENÝCH NA PŘÍVODECH+ PLASTOVÁ DVIŘKA 300x300

OZ.ZP	POPIS	PŘIPOJENÍ - VODOVOD
U	UMYVADLO DITURVITOVÉ 600MM	BATERIE NÁSTĚNNÁ UMYVADLOVÁ PÁKOVÁ DN15, SMĚŠOVACÍ
U1	UMYVADLO MARMORIT 600MM	BATERIE NÁSTĚNNÁ UMYVADLOVÁ PÁKOVÁ DN15, SMĚŠOVACÍ
UD	UMYVADLO DESKOVÉ ROZMĚR 1530X470MM 3 MYČÍ MÍSTA, VÝŠKA OSAZENÍ 500MM A 550MM	3X BATERIE NÁSTĚNNÁ UMYVADLOVÁ PÁKOVÁ PRO JEDNU VODU DN15
WC	KLOZET ZÁVĚSNÝ DITURVITOVÝ DĚTSKÝ, VČ. SEDÁTKA	PŘÍVOD VODY KE SPLACHOVACÍMU MODULU
WC1	KLOZET KOMBÍ DITURVITOVÝ VČ. SEDÁTKA	1X ROHOVÝ VENTIL DN15 SE SÍTKEM
VL	VÝLEVKVA STOJATÁ DITURVITOVÁ S MŘÍŽKOU A SPLACHOVACÍ NÁDRŽKOU	BATERIE NÁSTĚNNÁ PÁKOVÁ S DLOUHÝM VÝTOKEM DN15, NÁDRŽ PŘIPOJENA PŘES ROHOVÝ VENTIL PANCEŘOVOU HADICI
S	KERAMICKÁ SPRCHOVÁ VANIČKA ČTVRTKRUHOVÁ 900X900X110CM. PLASTOVÁ ZASTĚNA, DOZDIT SOKL	SPRCHOVÁ BATERIE NÁSTĚNNÁ PÁKOVÁ + SPRCH. HLAVICE, PROPOJ. HADICE, POSUV. TYČ VČ.ZABEZPEČENÍ PROTI ZPĚTNÉMU TOKU
P	PISOÁR, OSAZEN 300MM NAD PODLAHOU	PŘÍVOD STUDENÉ VODY TLAKOVÝ SAMOUZAVÍRAČÍ VENTIL DN15 MAXIMÁLNÍ PRŮTOK 0,2 L/S

POTRUBÍ PPR PN 16

16.....16x2,2 40.....40x5,5
20.....20x2,8 50.....50x6,9
25.....25x3,5 63.....63x8,6
32.....32x4,4
40.....40x5,5

IZOLACE POTRUBÍ

POTRUBÍ STUDENÉ VODY BUDE IZOLOVÁNO IZOLACÍ tl.13mm
POTRUBÍ TEPLÉ VODY BEZ CÍRKULACE BUDE IZOLOVÁNO IZOLACÍ tl.13mm
POTRUBÍ TEPLÉ VODY A CÍRKULACE BUDE IZOLOVÁNO IZOLACÍ tl.20mm

VZDÁLENOST ZÁVĚSŮ

20x2,8 0,8 M 40x5,5 1,0 M
25x3,5 0,9 M 50x6,9 1,2 M
32x4,4 1,0 M 63x8,6 1,3 M

POZNÁMKA

– VEŠKERÉ ROZVODY VODY V OBJEKTU IZOLOVÁNY (VIZ TABULKA)
– MATERIÁL VODOVODNÍHO POTRUBÍ STOUPACÍHO I VODOROVNÉHO A JEDNOTLIVÝCH PŘÍPOJEK K ZAŘÍZOVACÍM PŘEDMĚTŮM BUDE PPR (HOSTALEN) PN16
– ROZVODY POTRUBÍ PŘED MONTÁŽÍ NUTNO KOORDINOVAT S OSTATNÍMI PROFESEMI
– PŘED ZAHÁJENÍM MONTÁŽE JE TŘEBA PROVĚŘIT PROVEDITELNOST ŘEŠENÍ A V PŘÍPADĚ KOLIZÍ ŘEŠIT TOTO NEPRODLENĚ S GP ZA ÚČASTI VŠECH PROFESÍ
– MONTÁŽ POTRUBÍ VČETNĚ ULOŽENÍ DLE MONTÁŽNÍHO PŘEDPISU DODAVATELE POTRUBÍ
– UCHYČENÍ POTRUBÍ BUDE REALIZOVÁNO DLE PŘEDPISŮ VÝROBCE POTRUBÍ A IZOLACE
– VEŠKERÉ PROSTUPY, DŘÁŽKY, NIKY, CHRÁNIČKY ATD. NUTNO KOORDINOVAT S OSTATNÍMI NOVÝMI NEBO STÁVAJÍCÍMI TRUBNÍMI NEBO KABELOVÝMI VEDENÍMI!!!

LEGENDA MÍSTNOSTÍ 2.NP

ODKAZ	OČEL
2.01a	PRACOVNA
2.02a	HERNA – UČEBNA
2.03a	WC DĚTÍ
2.04a	UMÝVARNA DĚTÍ
2.05a	ŠATNA DĚTÍ
2.06a	ŠATNA PERSONÁLU
2.07a	WC PERSONÁLU UMÝVARNA
2.08a	CHODBA
2.09	PŘÍPRAVNA JIDEL
2.10a	SKLAD HRAČEK
2.11	VÝTAH
2.12	SKLAD
2.13	SKLAD
2.14	DENNÍ MÍST. ZAM.
2.15	ÚKLID. KOMORA
2.16	SCHODIŠTĚ
2.17	CHODBA

Vypracoval: Ing. Jana Albrechtová		Odpovědný projektant: Ing. Michal Albrecht	Vedoucí projektant:	Ing. Michal Albrecht Projektová kancelář TZB Neklanova 375, 397 01 Písek Tel. : 777 580 081 E-MAIL: albrecht.tzb@seznam.cz IČO: 86910876	
SÚ: Písek					
Investor: Základní škola Jana Husa a Mateřská škola Písek, Husovo nám. 725 Husovo nám. 725/5, 397 01 Písek					
Akce:				Datum:	Měřítko:
REKONSTRUKCE STÁVAJÍCÍCH INSTALACÍ A SOC. ZAŘÍZENÍ 13. MŠ – 2. etapa D.1.4. TPS - Zdravotně technické instalace				12/2020	1:50
				Zakázkové číslo: 011Z/21	Stupeň PD: DPS
				Paré č.	Formát: 8xA4
Obsah:				C. výkresu	06
PŮDORYS 2NP - VODOVOD					