


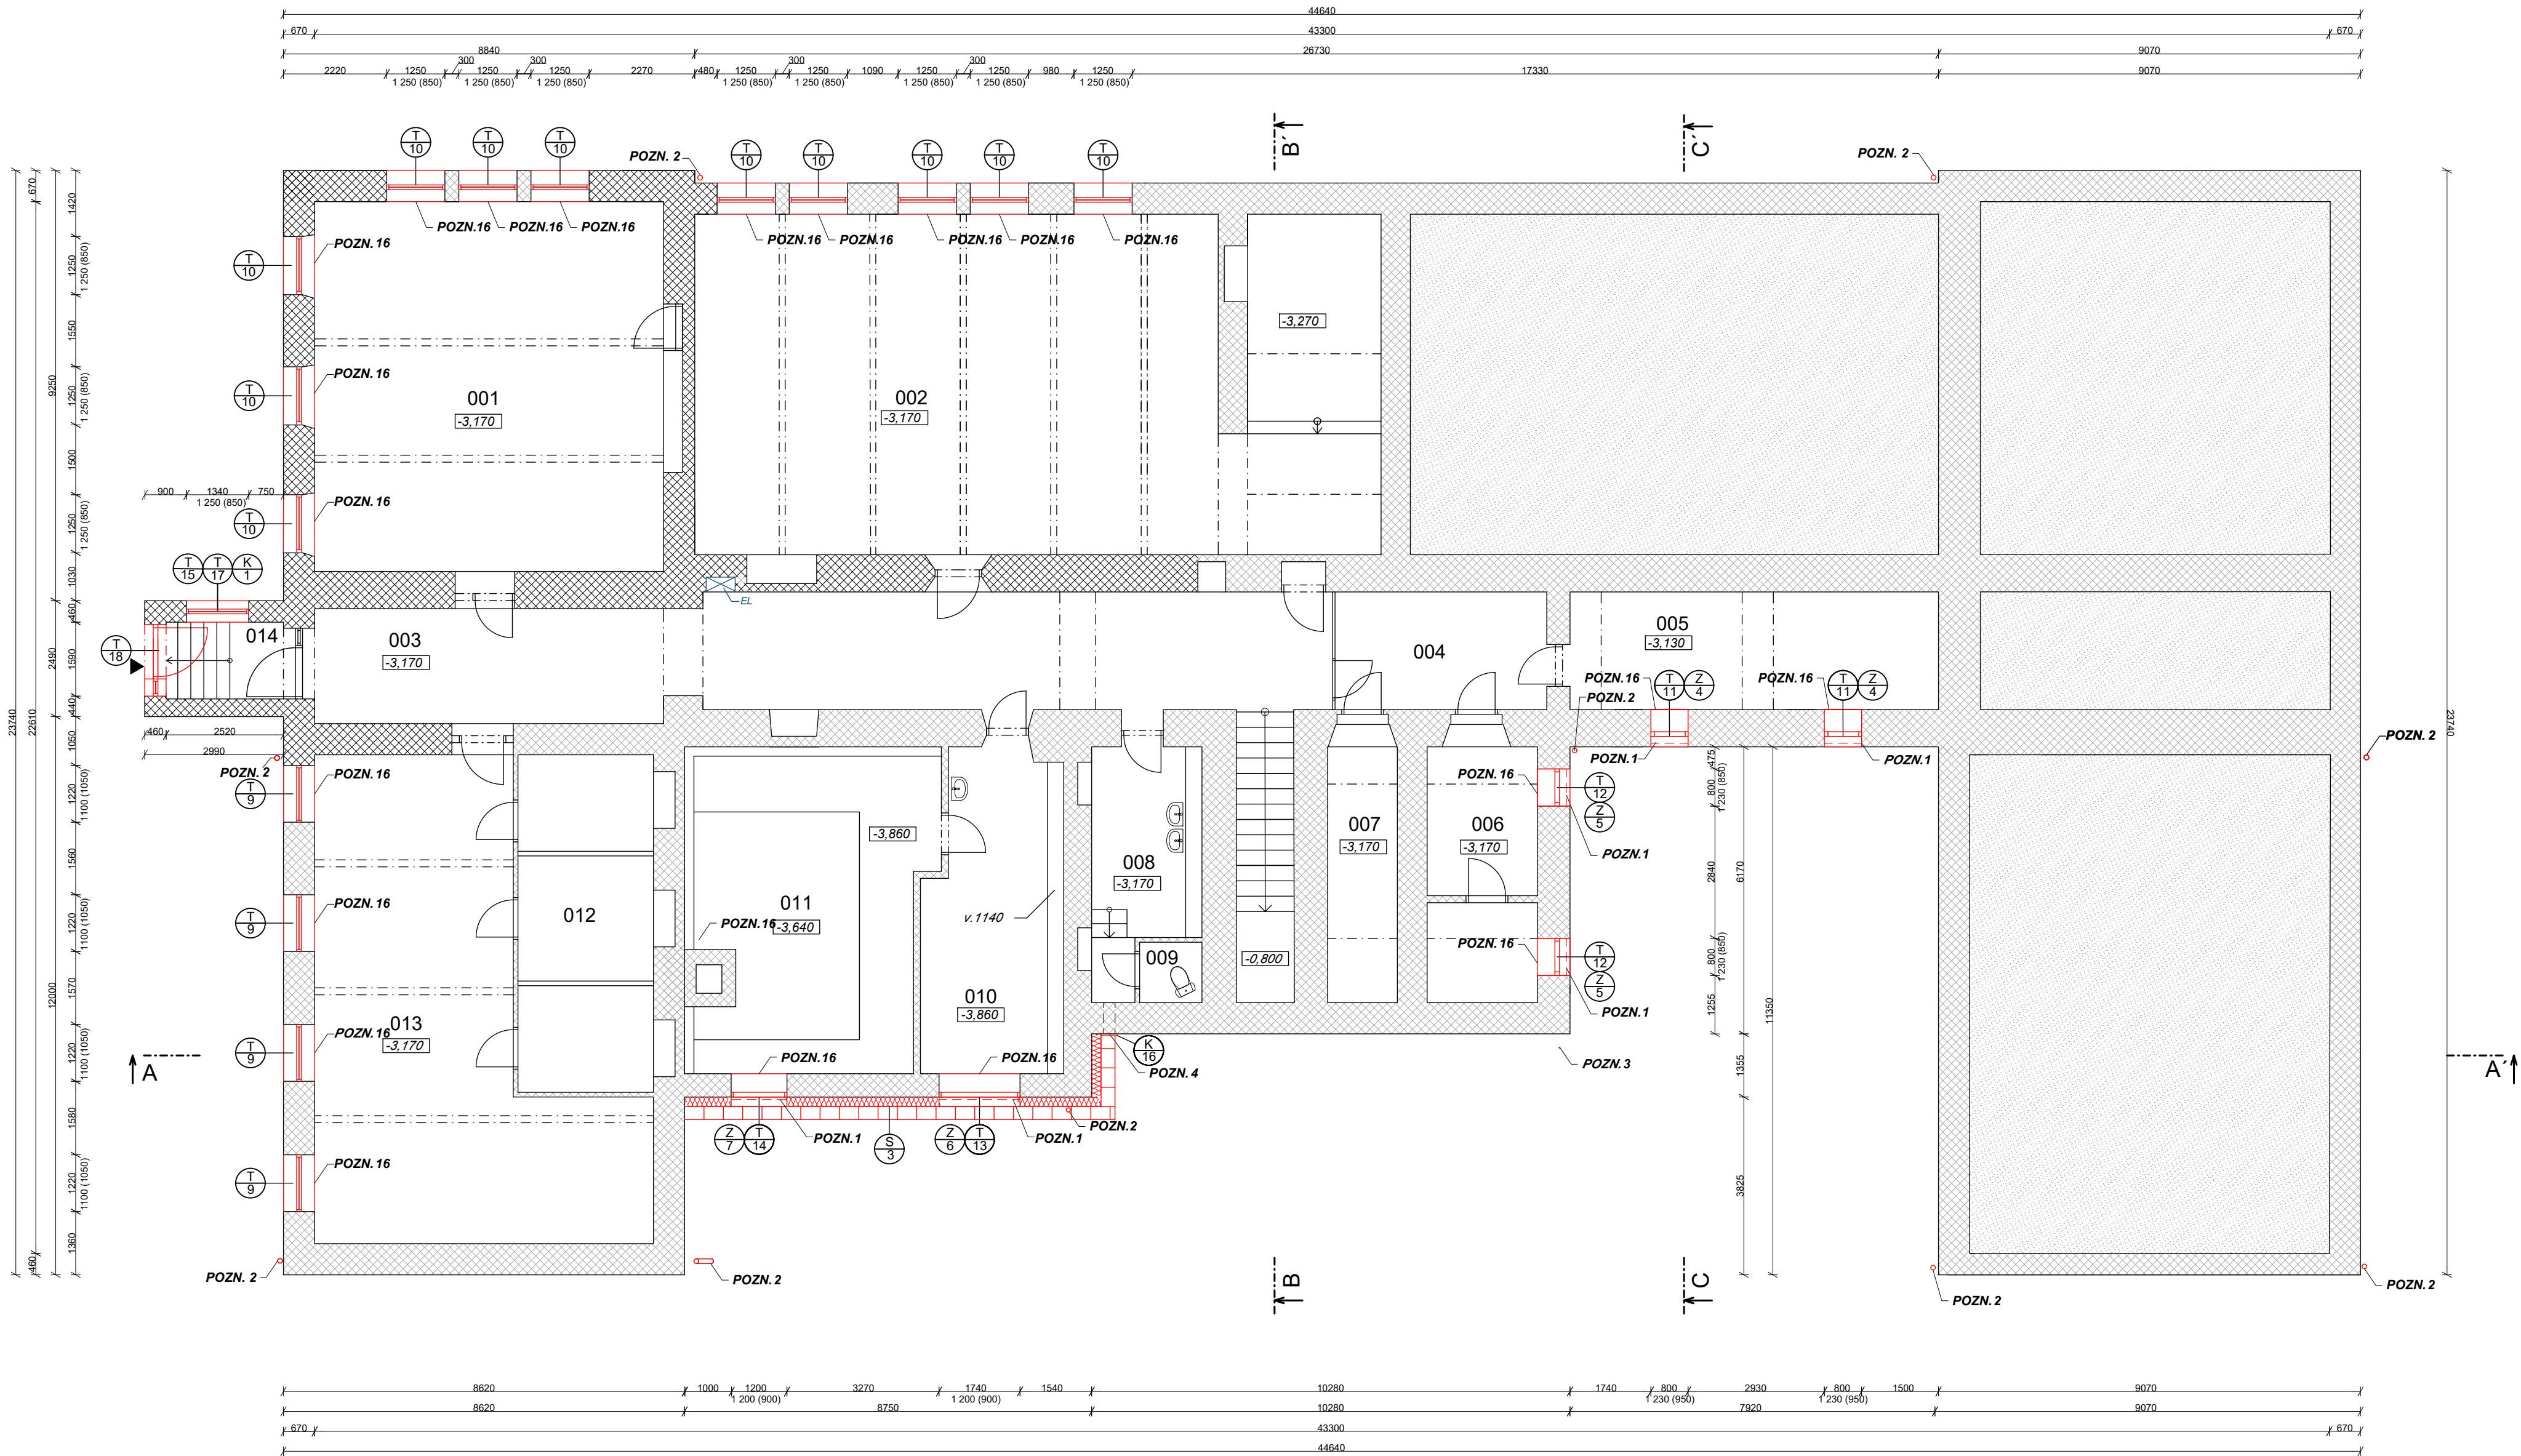

LEGENDA MÍSTNOSTÍ

ČÍSLO MÍSTNOSTI	NÁZEV MÍSTNOSTI
001	ŠKOLNÍ DRUŽINA
002	ŠATNY
003	CHODBA
004	CHODBA
005	TECHNICKÉ ZÁZEMÍ
006	TECHNICKÉ ZÁZEMÍ
007	SKLAD
008	KOUPELNA
009	WC
010	TECHNICKÉ ZÁZEMÍ
011	TECHNICKÉ ZÁZEMÍ
012	ŠATNY
013	ŠKOLNÍ DRUŽINA
014	ZÁDVEŘÍ

LEGENDA POZNÁMEK

- POZN. 1** MONTÁŽ NOVÝCH PŘEDOKENNÍCH MŘÍŽÍ (VIZ. VÝPIS ZÁMEČNICKÝCH PRVKŮ)
- POZN. 2** MONTÁŽ NOVÝCH DEŠTOVÝCH SVODŮ Z CU PLECHU, VČETNĚ KOTVENÍ (NEPOŠKODIT ŘÍMSY PŘI PRŮCHODU SVODU)
- POZN. 3** MONTÁŽ NOVÝCH SVISLÝCH ČÁSTI HROMOSVODU PO ZKUŠEBNÍ SVORKU VČETNĚ NOVÝCH KOTEV
- POZN. 4** MONTÁŽ NOVÝCH ODVĚTRÁVACÍCH MŘÍŽEK
- POZN. 5** ZPĚTNÁ MONTÁŽ PŘÍSTŘEŠKU A NÁSLEDNĚ NOVĚ PROVEDENO OPLÁŠTĚNÍ A STŘEŠNÍ KRYTINA (VLITÝ PLECH)
- POZN. 6** MONTÁŽ PLECHOVÉHO ZÁKRYTU TECHNOLOGIE ROZVODU PLYNU NA NOVĚ PRODLOUŽENÉ KONZOLY NOVĚ PROVEDEN I PLYNOVÝ PŘÍVOD
- POZN. 7** PROVEDENÍ NOVÉHO ROZVODU PLYNU (V RÁMCÍ REKONSTRUKCE KOTELNY - NENÍ SOUČÁSTÍ PD)
- POZN. 8** PRODLOUŽENÍ STÁVAJÍCÍHO DEŠTOVÉHO ŽLABU Z CU PLECHU, VČETNĚ HÁKŮ
- POZN. 9** MONTÁŽ NOVÉHO PŘETLAKOVÉHO POTRUBÍ Z KOTELNY A PRODLOUŽENÍ KONZOL
- POZN. 10** DOPLĚNÍ NOVĚ CHYBĚJÍCÍ KRYTINY (ŠABLONA ETERNIT, ZACHOVAT BARVU)
- POZN. 11** MONTÁŽ NOVÉHO OPLECHOVÁNÍ ŘÍMS A OPLECHOVÁNÍ PARAPETŮ OKEN Z CU PLECHU
- POZN. 12** MONTÁŽ NOVÝCH FASÁDNÍCH PRVKŮ - VÝDECHY TECHNOLOGIE TOPENÍ A VZDUCHOTECHNIKY (1200/800 mm)
- POZN. 13** S PROVEDENÍM KONTAKTNÍHO ZATEPLOVACÍHO SYSTÉMU PROBĚHNE OPRAVA SPÁR A CELKOVÉ OČISTĚNÍ SOKLU
- POZN. 14** CELKOVÁ REPASE HLAVNÍCH DVEŘÍ (VYSAZENÍ KŘÍDEL, DÍLENSKÁ OPRAVA, VÝMĚNA STÁVAJÍCÍHO PROSKLENÍ ZA NOVÉ TROJSKLO, NOVÁ POVRCHOVÁ ÚPRAVA: ODSTÍN LAZUROVANÉ DŘEVO
- POZN. 15**
- POZN. 16** PO MONTÁŽI VŠECH NOVÝCH OKEN V 1.PP BUDOV VNITŘNÍ PARAPETY ZAPRAVENY (UVEDENY DO PŮVODNÍHO STAVU)

LEGENDA VÝKRESOVÝCH ČAR

- MONTÁŽ NOVÝCH OKENNÍCH A DVEŘNÍCH KŘÍDEL VČETNĚ VNITŘNÍCH A VNĚJŠÍCH PARAPETŮ A PO MONTÁŽI OKEN ÚPRAVA OŠTĚNÍ U PAMÁTKOVĚ CHRÁNĚNÉ FASÁDY PROVĚST ŠETRNOU METODOU.
- STÁVAJÍCÍ KONSTRUKCE
- NOVÁ FASÁDNÍ MINERÁLNÍ VATA TL. 180 mm

LEGENDA MATERIÁLŮ

- NEPODSKLEPENÁ ČÁST OBJEKTU
- STÁVAJÍCÍ ZDĚNÁ KONSTRUKCE
- V ČÁSTI S NOVÝM OKAP. CHODNÍKEM BUDE PROVEDENA NOVÁ HYDROIZOLACE NA HLBOUBKU 400 mm

POZNÁMKY

VŠECHNY ROZMĚRY OVĚŘIT NA STAVBĚ

ZODPOVĚDNÝ PROJEKTANT	ING. ARCH. PETR WOLF	SAFETY PRO SAFETY PRO s.r.o. PŘEROVSKÁ 434/60, 779 00 OLOMOUC	
ZPRACOVATELÉ PROJEKTU	ING. ARCH. PETR WOLF		
INVESTOR	Město Králky, Velké náměstí 5, 561 69 Králky	PROFESE	AS ČÁST
NÁZEV AKCE	„Energeticky úsporná opatření - Základní škola Králíky, u 5. května“	STUPEŇ PD	DPS
		DATUM	09/2023
		FORMÁT	4x44
		MĚŘITKO	1:100
D.1.1. STAVEBNÍ ČÁST	PŮDORYS 1.PP - NOVÝ STAV	Č. PŘÍLOHY	Č. SOUPRAVY
			D.1.1.13