


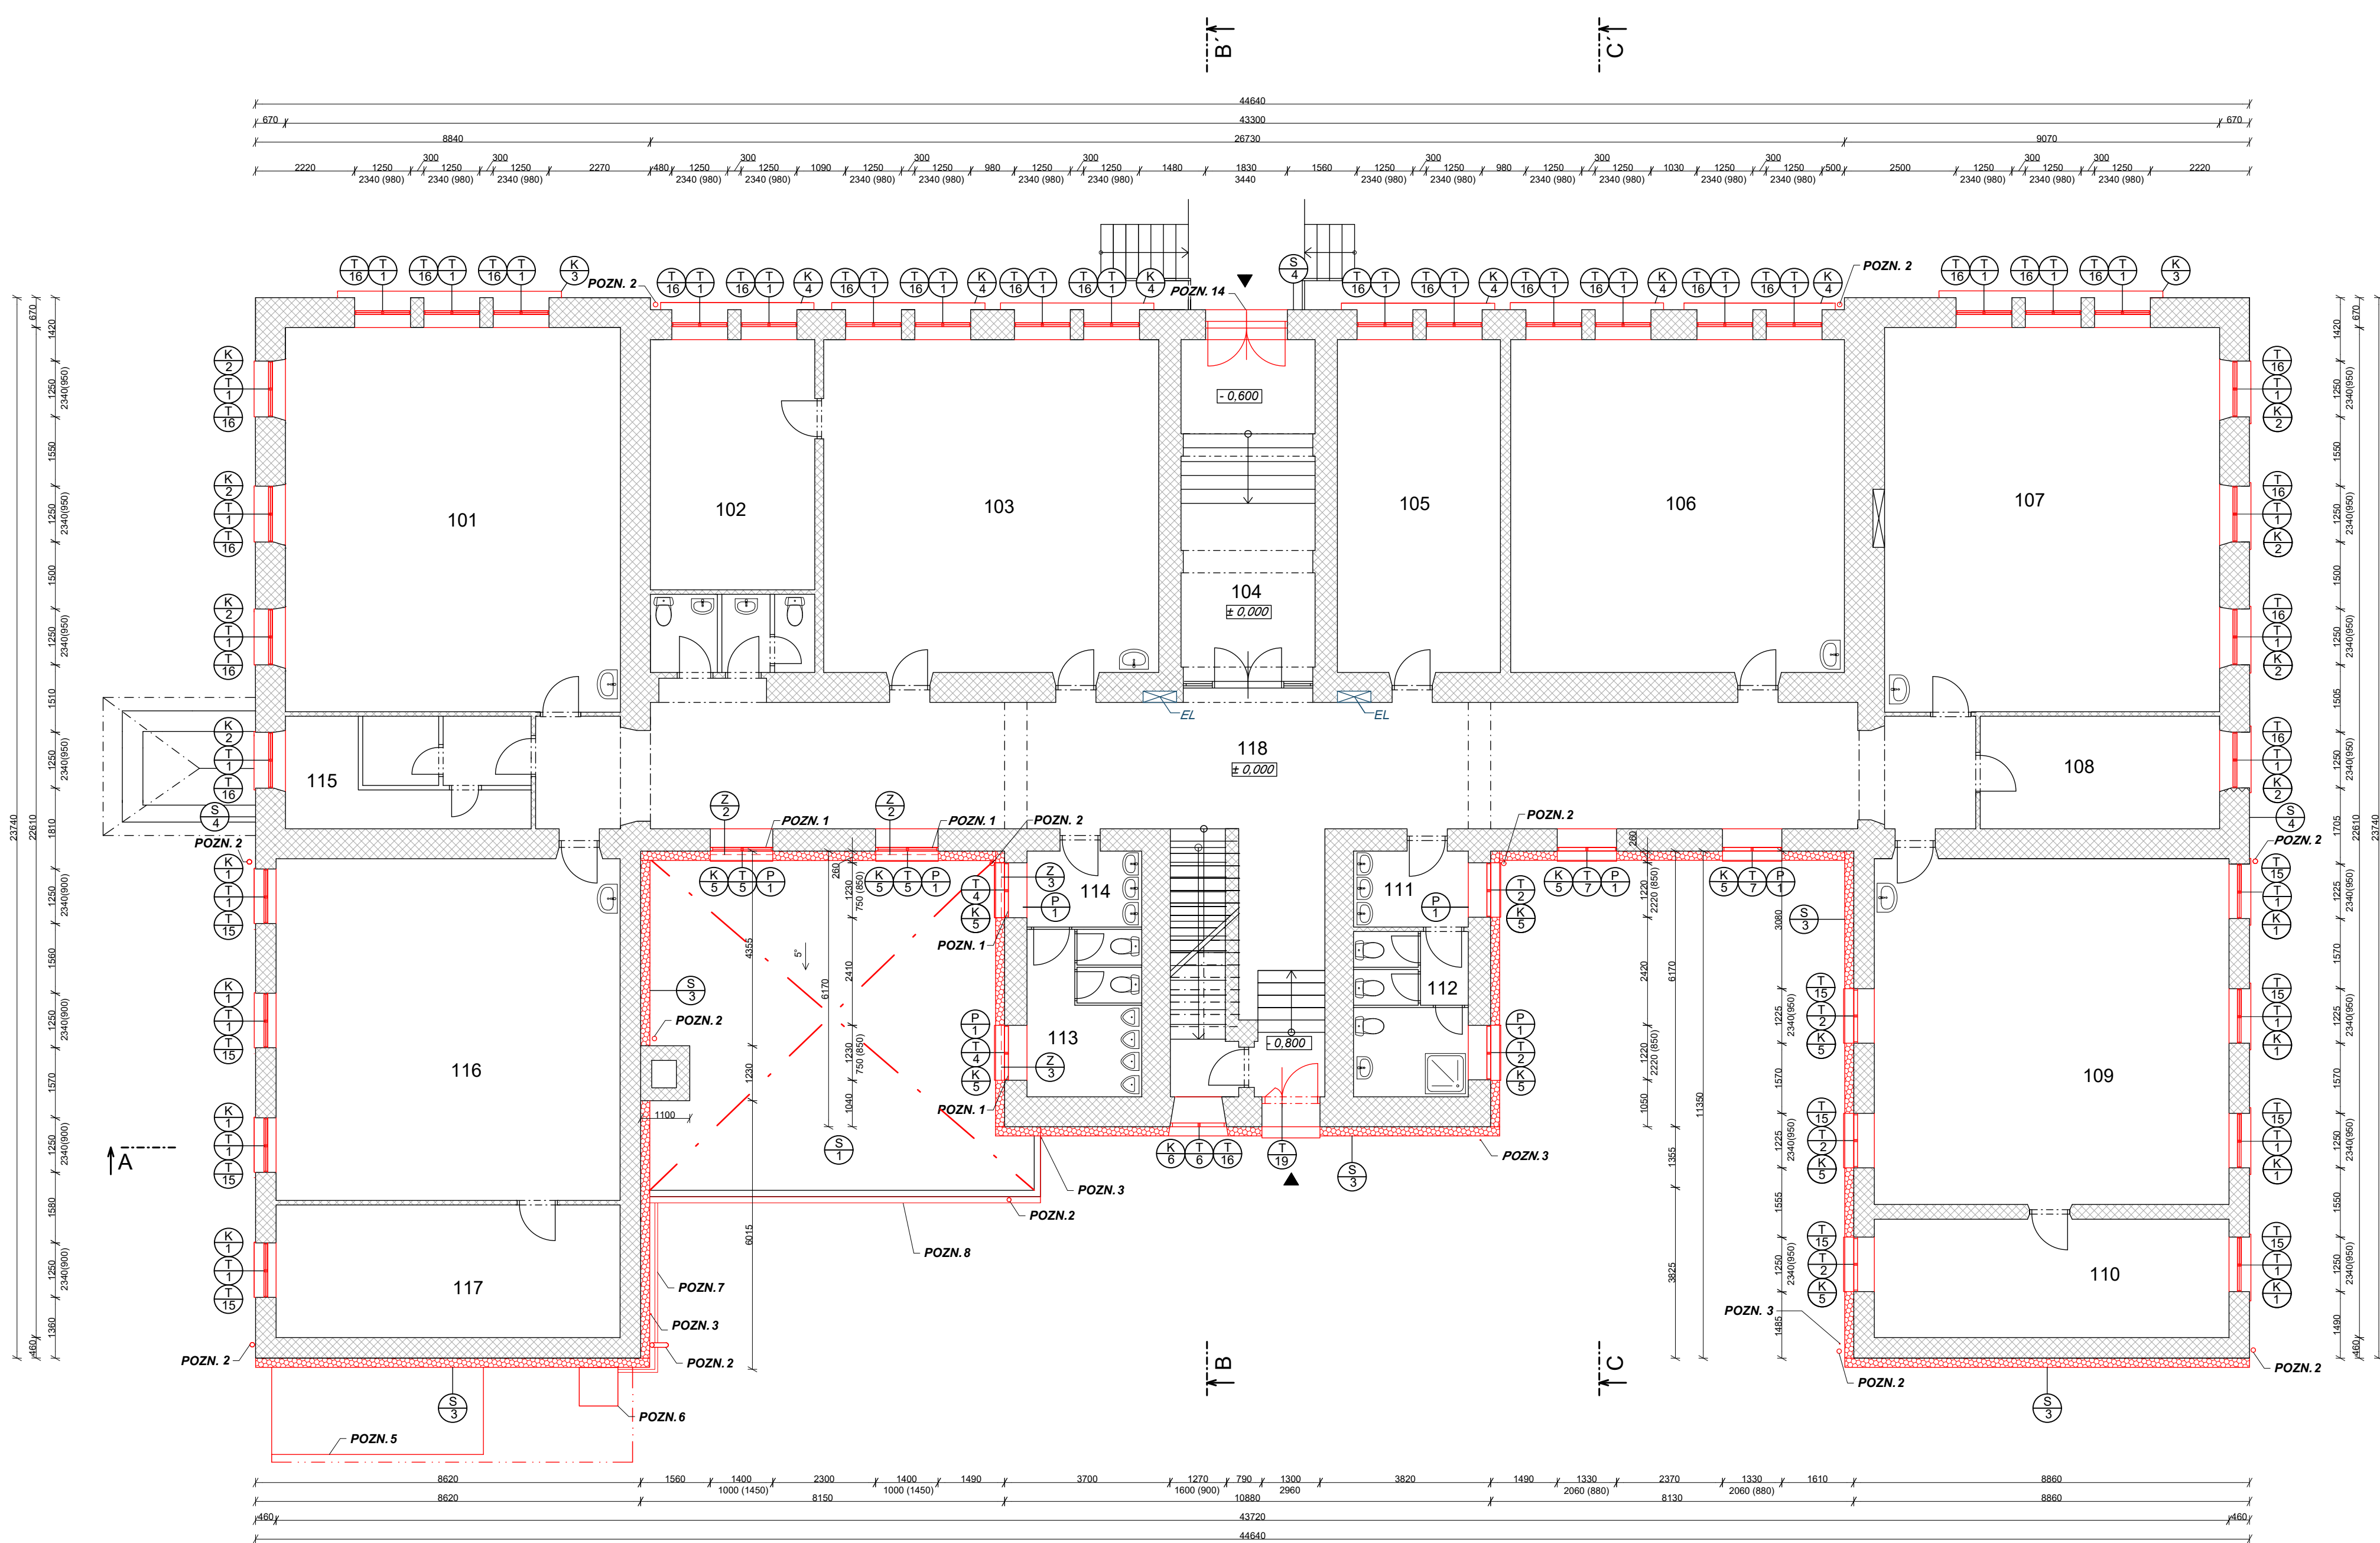

LEGENDA MÍSTNOSTÍ

ČÍSLO MÍSTNOSTI	NÁZEV MÍSTNOSTI
101	UČEBNA
102	ŠATNA UČITELŮ
103	UČEBNA
104	VSTUP
105	KABINET
106	UČEBNA
107	UČEBNA
108	SKLAD
109	UČEBNA
110	SKLAD
111	UMÝVÁRNA
112	WC DÍVKY
113	WC HOŠI
114	UMÝVÁRNA
115	ÚKLIDOVÁ MÍSTNOST
116	UČEBNA
117	SKLAD
118	CHODBA

LEGENDA POZNÁMEK

- POZN. 1** MONTÁŽ NOVÝCH PŘEDOKENNÍCH MŘÍŽÍ (VIZ. VÝPIS ZÁMEČNICKÝCH PRVKŮ)
- POZN. 2** MONTÁŽ NOVÝCH DEŠŤOVÝCH SVODŮ Z CU PLECHU, VČETNÉ KOTVENÍ (NEPOŠKODIT ŘÍMSY PŘI PRŮCHODU SVODU)
- POZN. 3** MONTÁŽ NOVÝCH SVISLÝCH ČÁSTÍ HROMOSVODU PO ZKUŠEBNÍ SVORKU VČETNÉ NOVÝCH KOTEV
- POZN. 4** MONTÁŽ NOVÝCH ODVĚTRÁVACÍCH MŘÍŽEK
- POZN. 5** ZPĚTNÁ MONTÁŽ PŘÍSTŘEŠKU A NÁSLEDNĚ NOVÉ PROVEDENO OPLÁŠTĚNÍ A STŘEŠNÍ KRYTINA (VLITÝ PLECH)
- POZN. 6** MONTÁŽ PLECHOVÉHO ZÁKRYTU TECHNOLOGIE ROZVODU PLYNU NA NOVÉ PRODLOUŽENÉ KONZOLY
NOVÉ PROVEDENÍ PLYNOVÝ PŘÍVOD
- POZN. 7** PROVEDENÍ NOVÉHO ROZVODU PLYNU (V RÁMCÍ REKONSTRUKCE KOTELNY - NENÍ SOUČÁSTÍ PD)
- POZN. 8** PRODLOUŽENÍ STÁVAJÍCÍHO DEŠŤOVÉHO ŽLABU Z CU PLECHU, VČETNÉ HÁKŮ
- POZN. 9** MONTÁŽ NOVÉHO PŘETLAKOVÉHO POTRUBÍ Z KOTELNY A PRODLOUŽENÍ KONZOL
- POZN. 10** DOPLNĚNÍ NOVÉ CHYBĚJÍCÍ KRYTINY (ŠABLONA ETERNIT, ZACHOVAT BARVU)
- POZN. 11** MONTÁŽ NOVÉHO OPLECHOVÁNÍ ŘÍMS A OPLECHOVÁNÍ PARAPETŮ OKEN Z CU PLECHU
- POZN. 12** MONTÁŽ NOVÝCH FASÁDNÍCH PRVKŮ - VÝDECHY TECHNOLOGIE TOPENÍ A VZDUCHOTECHNIKY (1200/800 mm)
- POZN. 13** S PROVEDENÍM KONTAKTNÍHO ZATEPLOVACÍHO SYSTÉMU PROBĚHNE OPRAVA SPÁR A CELKOVÉ OČISTĚNÍ SOKLU
- POZN. 14** CELKOVÁ REPASE HLAVNÍCH DVEŘÍ (VÝSAZENÍ KŘÍDEL, DÍLENSKÁ OPRAVA, VÝMĚNA STÁVAJÍCÍHO PROSKLENÍ ZA NOVÉ TROJSKLO, NOVÁ PОВRCHOVOU ÚPRAVA: ODSŤÍN LAZUROVANÉ DŘEVO
- POZN. 15**
- POZN. 16** PO MONTÁŽI VŠECH NOVÝCH OKEN V 1.PP. BUDOU VNITŘNÍ PARAPETY ZAPRAVENY (UVEDENY DO PŮVODNÍHO STAVU)

LEGENDA VÝKRESOVÝCH ČAR

- MONTÁŽ NOVÝCH OKENNÍCH A DVEŘNÍCH KŘÍDEL VČETNÉ VNITŘNÍCH A VNĚJŠÍCH PARAPETŮ A
PO MONTÁŽI OKEN ÚPRAVA OŠTĚNÍ.
U PAMÁTKOVÉ CHRÁNĚNÉ FASÁDY PROVÉST ŠETRNOU METODOU.
- STÁVAJÍCÍ KONSTRUKCE

NOVÁ FASÁDNÍ MINERÁLNÍ VATA TLOUŠŤKY 180 mm

LEGENDA MATERIÁLŮ

- MONTÁŽ NOVÉ POKLADKOVÉ ASFALTOVÉ STŘEŠNÍ KRYTINY NESOUDRŽNÝCH SPÁDOVÝCH VRSTEV
- STÁVAJÍCÍ ZDĚNÁ KONSTRUKCE

POZNÁMKY

VŠECHNY ROZMĚRY OVĚŘIT NA STAVBĚ

ZODPOVĚDNÝ PROJEKTANT	ING. ARCH. PETR WOLF	SAFETY PRO SAFETY PRO s.r.o. PŘEROVSKÁ 434/60, 779 00 OLOMOUČ	
ZPRACOVATELÉ PROJEKTU	ING. ARCH. PETR WOLF		
INVESTOR	Město Králupy, Velké náměstí 5, 561 69 Králupy	PROFESE	AS ČÁST
NÁZEV AKCE	„Energeticky úsporná opatření - Základní škola Králíky, u 5. května“	STUPEŇ PD	DPS
		DATUM	09/2023
		FORMÁT	
		MĚŘÍTKO	1:100
D.1.1. STAVEBNÍ ČÁST	PŮDORYS 1.NP- NOVÝ STAV	Č. PŘÍLOHY	Č. SOUPRAVY
		D.1.1.14	