


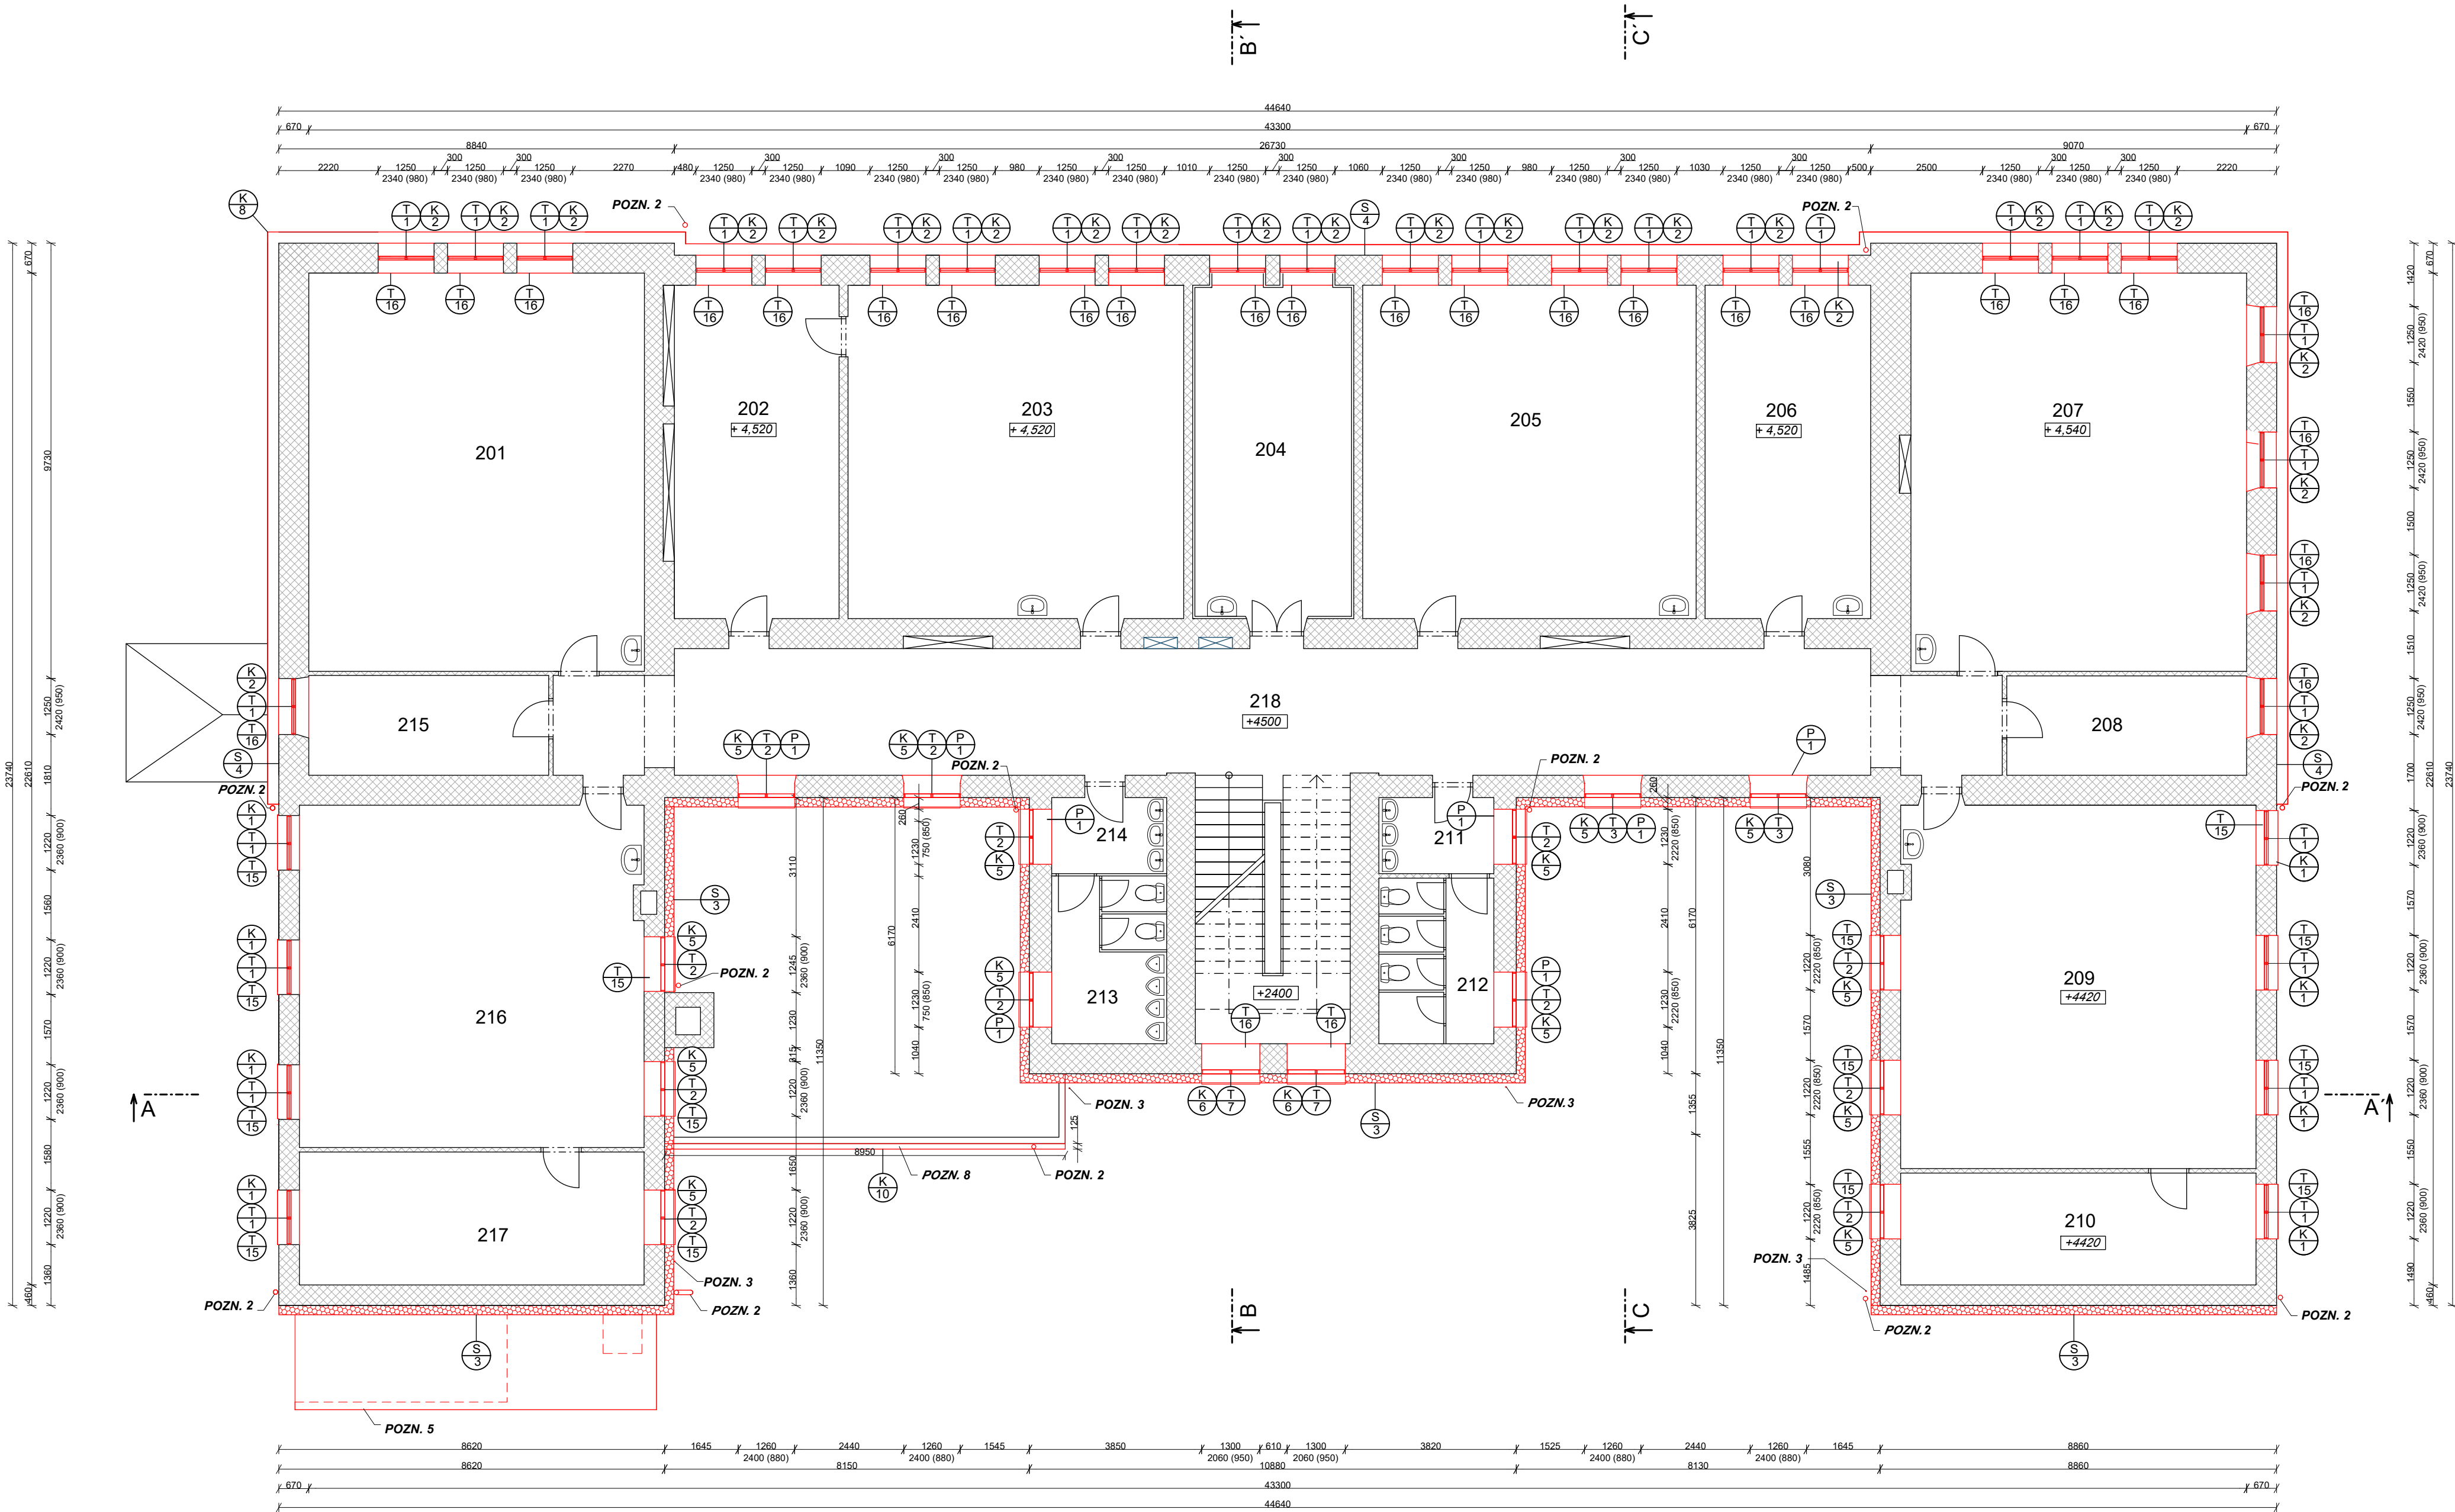

LEGENDA MÍSTNOSTÍ

ČÍSLO MÍSTNOSTI	NÁZEV MÍSTNOSTI
201	UČEBNA
202	ŠATNA UČITELŮ
203	KABINET
204	ŘEDITELNA
205	UČEBNA
206	UČEBNA
207	UČEBNA
208	SKLAD
209	UČEBNA
210	SKLAD
211	UMYVÁRNA
212	WC DÍVKY
213	WC HOŠI
214	UMYVÁRNA
215	SKLAD
216	UČEBNA
217	SKLAD
218	CHODBA

LEGENDA POZNÁMEK

- POZN. 1** MONTÁŽ NOVÝCH PŘEDOKENNÍCH MŘÍŽÍ (VIZ. VÝPIS ZÁMEČNICKÝCH PRVKŮ)
- POZN. 2** MONTÁŽ NOVÝCH DEŠŤOVÝCH SVODŮ Z CU PLECHU, VČETNÉ KOTVENÍ (NEPOŠKODIT ŘÍMSY PŘI PRŮCHODU SVODU)
- POZN. 3** MONTÁŽ NOVÝCH SVISLÝCH ČÁSTI HROMOSVODU PO ZKUŠEBNÍ SVORKU VČETNÉ NOVÝCH KOTEV
- POZN. 4** MONTÁŽ NOVÝCH ODVĚTRÁVACÍCH MŘÍŽEK
- POZN. 5** ZPĚTNÁ MONTÁŽ PŘÍSTŘEŠKU A NÁSLEDNĚ NOVÉ PROVEDENO OPLÁSTĚNÍ A STŘEŠNÍ KRYTINA (VLITÝ PLECH)
- POZN. 6** MONTÁŽ PLECHOVÉHO ZÁKRYTU TECHNOLOGIE ROZVODU PLYNU NA NOVÉ PRODLOUŽENÉ KONZOLY
NOVÉ PROVEDENÍ I PLYNOVÝ PŘÍVOD
- POZN. 7** PROVEDENÍ NOVÉHO ROZVODU PLYNU (V RÁMCÍ REKONSTRUKCE KOTELNY - NENÍ SOUČÁSTÍ PD)
- POZN. 8** PRODLOUŽENÍ STÁVAJÍCÍHO DEŠŤOVÉHO ŽLABU Z CU PLECHU, VČETNÉ HÁKŮ
- POZN. 9** MONTÁŽ NOVÉHO PŘETLAKOVÉHO POTRUBÍ Z KOTELNY A PRODLOUŽENÍ KONZOL
- POZN. 10** DOPLENÍ NOVÉ CHYBĚJÍCÍ KRYTINY (ŠABLONA ETERNIT, ZACHOVAT BARVU)
- POZN. 11** MONTÁŽ NOVÉHO OPLECHOVÁNÍ ŘÍMS A OPLECHOVÁNÍ PARAPETŮ OKEN Z CU PLECHU
- POZN. 12** MONTÁŽ NOVÝCH FASÁDNÍCH PRVKŮ - VÝDECHY TECHNOLOGIE TOPENÍ A VZDUCHOTECHNIKY (1200/800 mm)
- POZN. 13** S PROVEDENÍM KONTAKTNÍHO ZATEPLOVACÍHO SYSTÉMU PROBĚHNE OPRAVA SPÁR A CELKOVÉ OČISTĚNÍ SOKLU
- POZN. 14** CELKOVÁ REPASE HLAVNÍCH DVEŘÍ (VYSAZENÍ KŘÍDEL, DÍLENSKÁ OPRAVA, VÝMĚNA STÁVAJÍCÍHO PROSKLENÍ ZA NOVÉ TROJSKLO, NOVÁ POVRCHOVÁ ÚPRAVA: ODSTÍN LAZUROVANÉ DŘEVO
- POZN. 15**
- POZN. 16** PO MONTÁŽI VŠECH NOVÝCH OKEN V 1.PP. BUDOU VNITŘNÍ PARAPETY ZAPRAVENY (UVEDENY DO PŮVODNÍHO STAVU)

LEGENDA VÝKRESOVÝCH ČAR

— MONTÁŽ NOVÝCH OKENNÍCH A DVEŘNÍCH KŘÍDEL VČETNÉ VNITŘNÍCH A VNĚJŠÍCH PARAPETŮ A
PO MONTÁŽI OKEN ÚPRAVA OSTĚNÍ.
U PAMÁTKOVÉ CHRÁNĚNÉ FASÁDY PROVÉST ŠETRNOU METODOU.

— STÁVAJÍCÍ KONSTRUKCE

NOVÁ FASÁDNÍ MINERÁLNÍ VATA TL. 180 mm

LEGENDA MATERIÁLŮ

STÁVAJÍCÍ ZDĚNÁ KONSTRUKCE

POZNÁMKY

VŠECHNY ROZMĚRY OVĚŘIT NA STAVBĚ

ZODPOVĚDNÝ PROJEKTANT	ING. ARCH. PETR WOLF	SAFETY PRO SAFETY PRO s.r.o. PŘEROVSKÁ 434/60, 779 00 OLOMOUC	
ZPRACOVATELE PROJEKTU	ING. ARCH. PETR WOLF		
INVESTOR	Město Králupy, Velké náměstí 5, 561 69 Králupy	PROFESE	AS ČÁST
NÁZEV AKCE	„Energeticky úsporná opatření - Základní škola Králíky, u 5. května“	STUPEŇ PD	DPS
		DATUM	09/2023
		FORMÁT	
		MĚŘÍTKO	1:100
D.1.1. STAVEBNÍ ČÁST	PŮDORYS 2.NP- NOVÝ STAV	Č. PŘÍLOHY	C. SOUPRAVY
		D.1.1.15	