


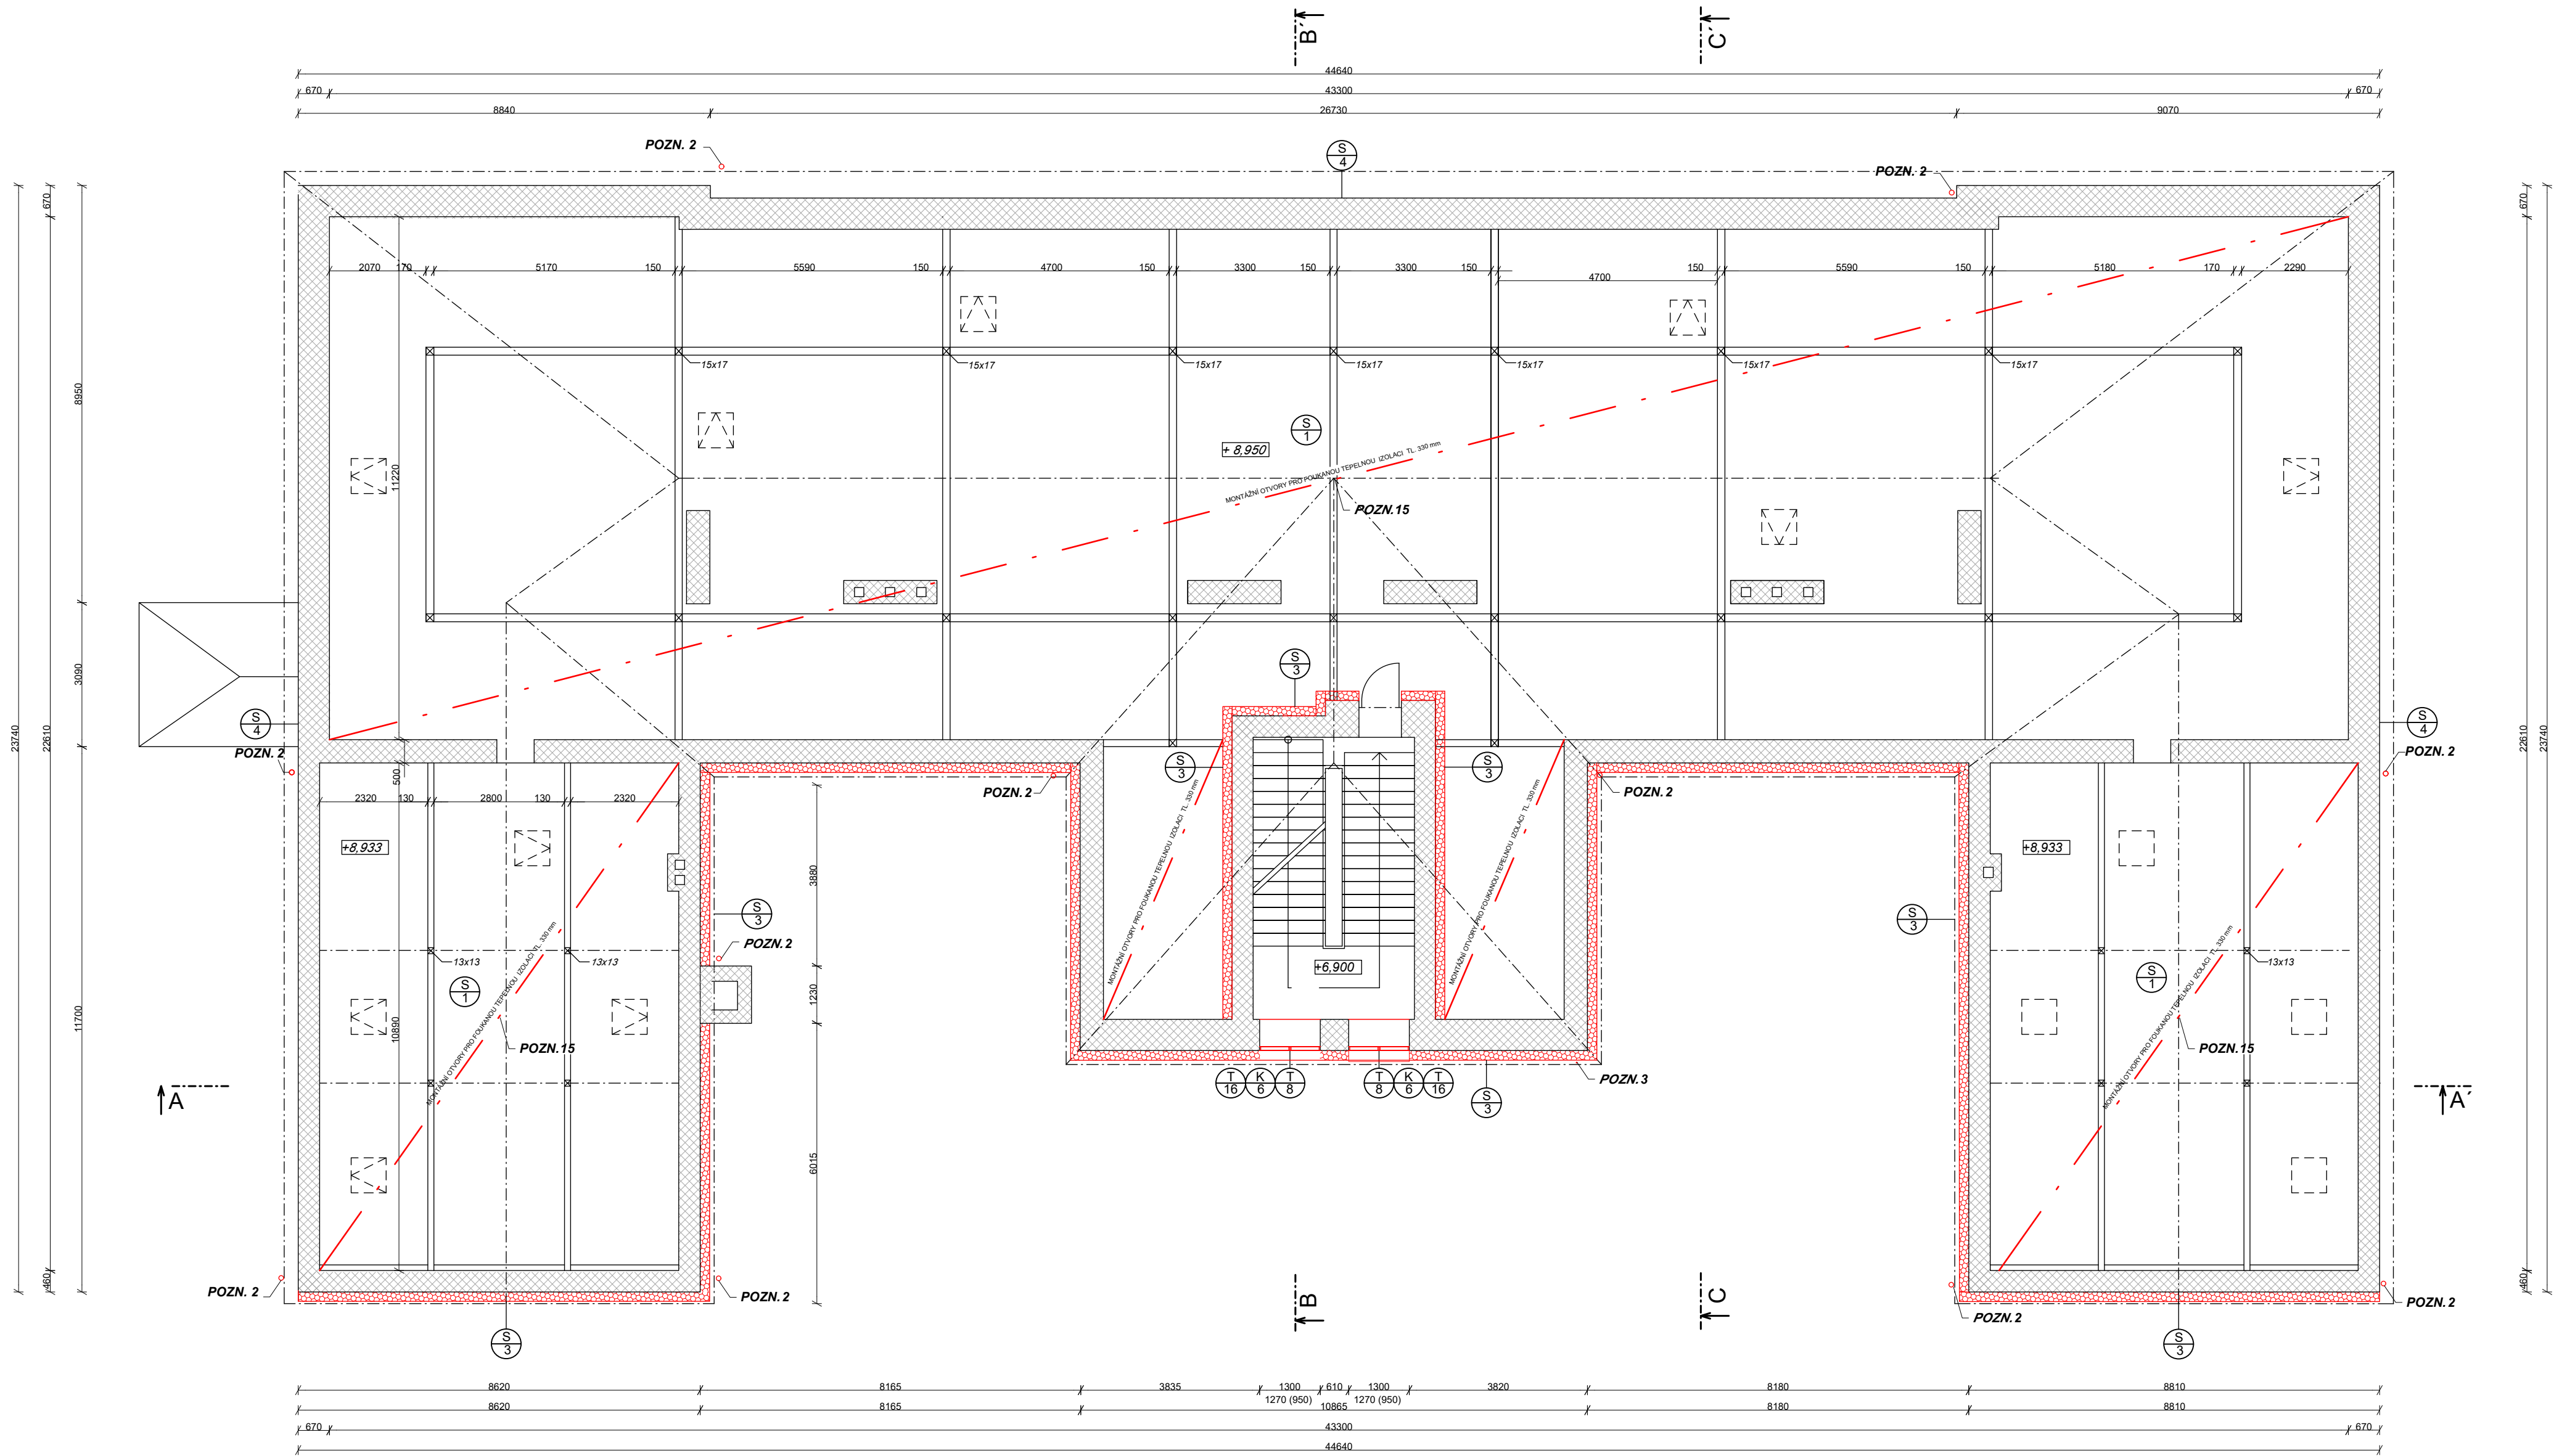

LEGENDA POZNÁMEK

- POZN. 1** MONTÁŽ NOVÝCH PŘEDOKENNÍCH MŘÍŽÍ (VIZ. VÝPIS ZÁMEČNICKÝCH PRVKŮ)
- POZN. 2** MONTÁŽ NOVÝCH DEŠŤOVÝCH SVODŮ Z CU PLECHU, VČETNĚ KOTVENÍ (NEPOŠKODIT ŘÍMSY PŘI PRŮCHODU SVODU)
- POZN. 3** MONTÁŽ NOVÝCH SVISLÝCH ČÁSTÍ HROMOSVODU PO ZKUŠEBNÍ SVORKU VČETNĚ NOVÝCH KOTEV
- POZN. 4** MONTÁŽ NOVÝCH ODVĚTRÁVACÍCH MŘÍŽEK
- POZN. 5** ZPĚTNÁ MONTÁŽ PŘÍSTŘEŠKU A NÁSLEDNĚ NOVÉ PROVEDENO OPLÁŠTĚNÍ A STŘEŠNÍ KRYTINA (VLITÝ PLECH)
- POZN. 6** MONTÁŽ PLECHOVÉHO ZÁKRYTU TECHNOLOGIE ROZVODU PLYNU NA NOVÉ PRODLOUŽENÉ KONZOLY NOVÉ PROVEDENÍ PLYNOVÝ PŘÍVOD
- POZN. 7** PROVEDENÍ NOVÉHO ROZVODU PLYNU (V RÁMCÍ REKONSTRUKCE KOTELNY - NENÍ SOUČÁSTÍ PD)
- POZN. 8** PRODLOUŽENÍ STÁVAJÍCÍHO DEŠŤOVÉHO ŽLABU Z CU PLECHU, VČETNĚ HÁKŮ
- POZN. 9** MONTÁŽ NOVÉHO PŘETLAKOVÉHO POTRUBÍ Z KOTELNY A PRODLOUŽENÍ KONZOL
- POZN. 10** DOPLNĚNÍ NOVÉ CHYBĚJÍCÍ KRYTINY (ŠABLONA ETERNIT, ZACHOVAT BARVU)
- POZN. 11** MONTÁŽ NOVÉHO OPLECHOVÁNÍ ŘÍMS A OPLECHOVÁNÍ PARAPETŮ OKEN Z CU PLECHU
- POZN. 12** MONTÁŽ NOVÝCH FASÁDNÍCH PRVKŮ - VÝDECHY TECHNOLOGIE TOPENÍ A VZDUCHOTECHNIKY (1200/800 mm)
- POZN. 13** S PROVEDENÍM KONTAKTNÍHO ZATEPLOVACÍHO SYSTÉMU PROBĚHNE OPRAVA SPÁR A CELKOVÉ OČISTĚNÍ SOKLU
- POZN. 14** CELKOVÁ REPASE HLAVNÍCH DVEŘÍ (VYSAZENÍ KŘÍDEL, DÍLENSKÁ OPRAVA, VÝMĚNA STÁVAJÍCÍHO PROSKLENÍ ZA NOVÉ TROJSKLO, NOVÁ POKROVOVÁ ÚPRAVA: ODSŤÍN LAZUROVANÉ DŘEVO
- POZN. 15**
- POZN. 16** PO MONTÁŽI VŠECH NOVÝCH OKEN V 1.PP. BUDOU VNITŘNÍ PARAPETY ZAPRAVENY (UVEDENY DO PŮVODNÍHO STAVU)

LEGENDA VÝKRESOVÝCH ČAR

- MONTÁŽ NOVÝCH OKENNÍCH A DVEŘNÍCH KŘÍDEL VČETNĚ VNITŘNÍCH A VNĚJŠÍCH PARAPETŮ A PO MONTÁŽI OKEN ÚPRAVA OŠTĚNÍ.
U PAMÁTKOVÉ CHRÁNĚNÉ FASÁDY PROVÉST ŠETRNOU METODOU.
- STÁVAJÍCÍ KONSTRUKCE
- NOVÁ FASÁDNÍ MINERÁLNÍ VATA TL. 180 mm
- NOVÁ FOUKANÁ TEP. IZOLACE V TL. 330 mm

LEGENDA MATERIÁLŮ

- STÁVAJÍCÍ ZDĚNÁ KONSTRUKCE

POZNÁMKY

VŠECHNY ROZMĚRY OVĚŘIT NA STAVBĚ

ZODPOVĚDNÝ PROJEKTANT		ING. ARCH. PETR WOLF		SAFETY PRO SAFETY PRO s.r.o. PŘEROVSKÁ 434/60, 779 00 OLOMOUC	
ZPRACOVATELÉ PROJEKTU		ING. ARCH. PETR WOLF			
INVESTOR		Město Králupy, Velké náměstí 5, 561 69 Králupy		PROFESE	
NÁZEV AKCE		„Energeticky úsporná opatření - Základní škola Králíky, u 5. května“		AS ČÁST	
				STUPEŇ PD	
				DPS	
				DATUM	
				09/2023	
				FORMÁT	
				MĚŘÍTKO	
				1:100	
D.1.1. STAVEBNÍ ČÁST PŮDORYS 3.NP - NOVÝ STAV				Č. PŘÍLOHY	
				Č. SOUPRAVY	
				D.1.1.16	