


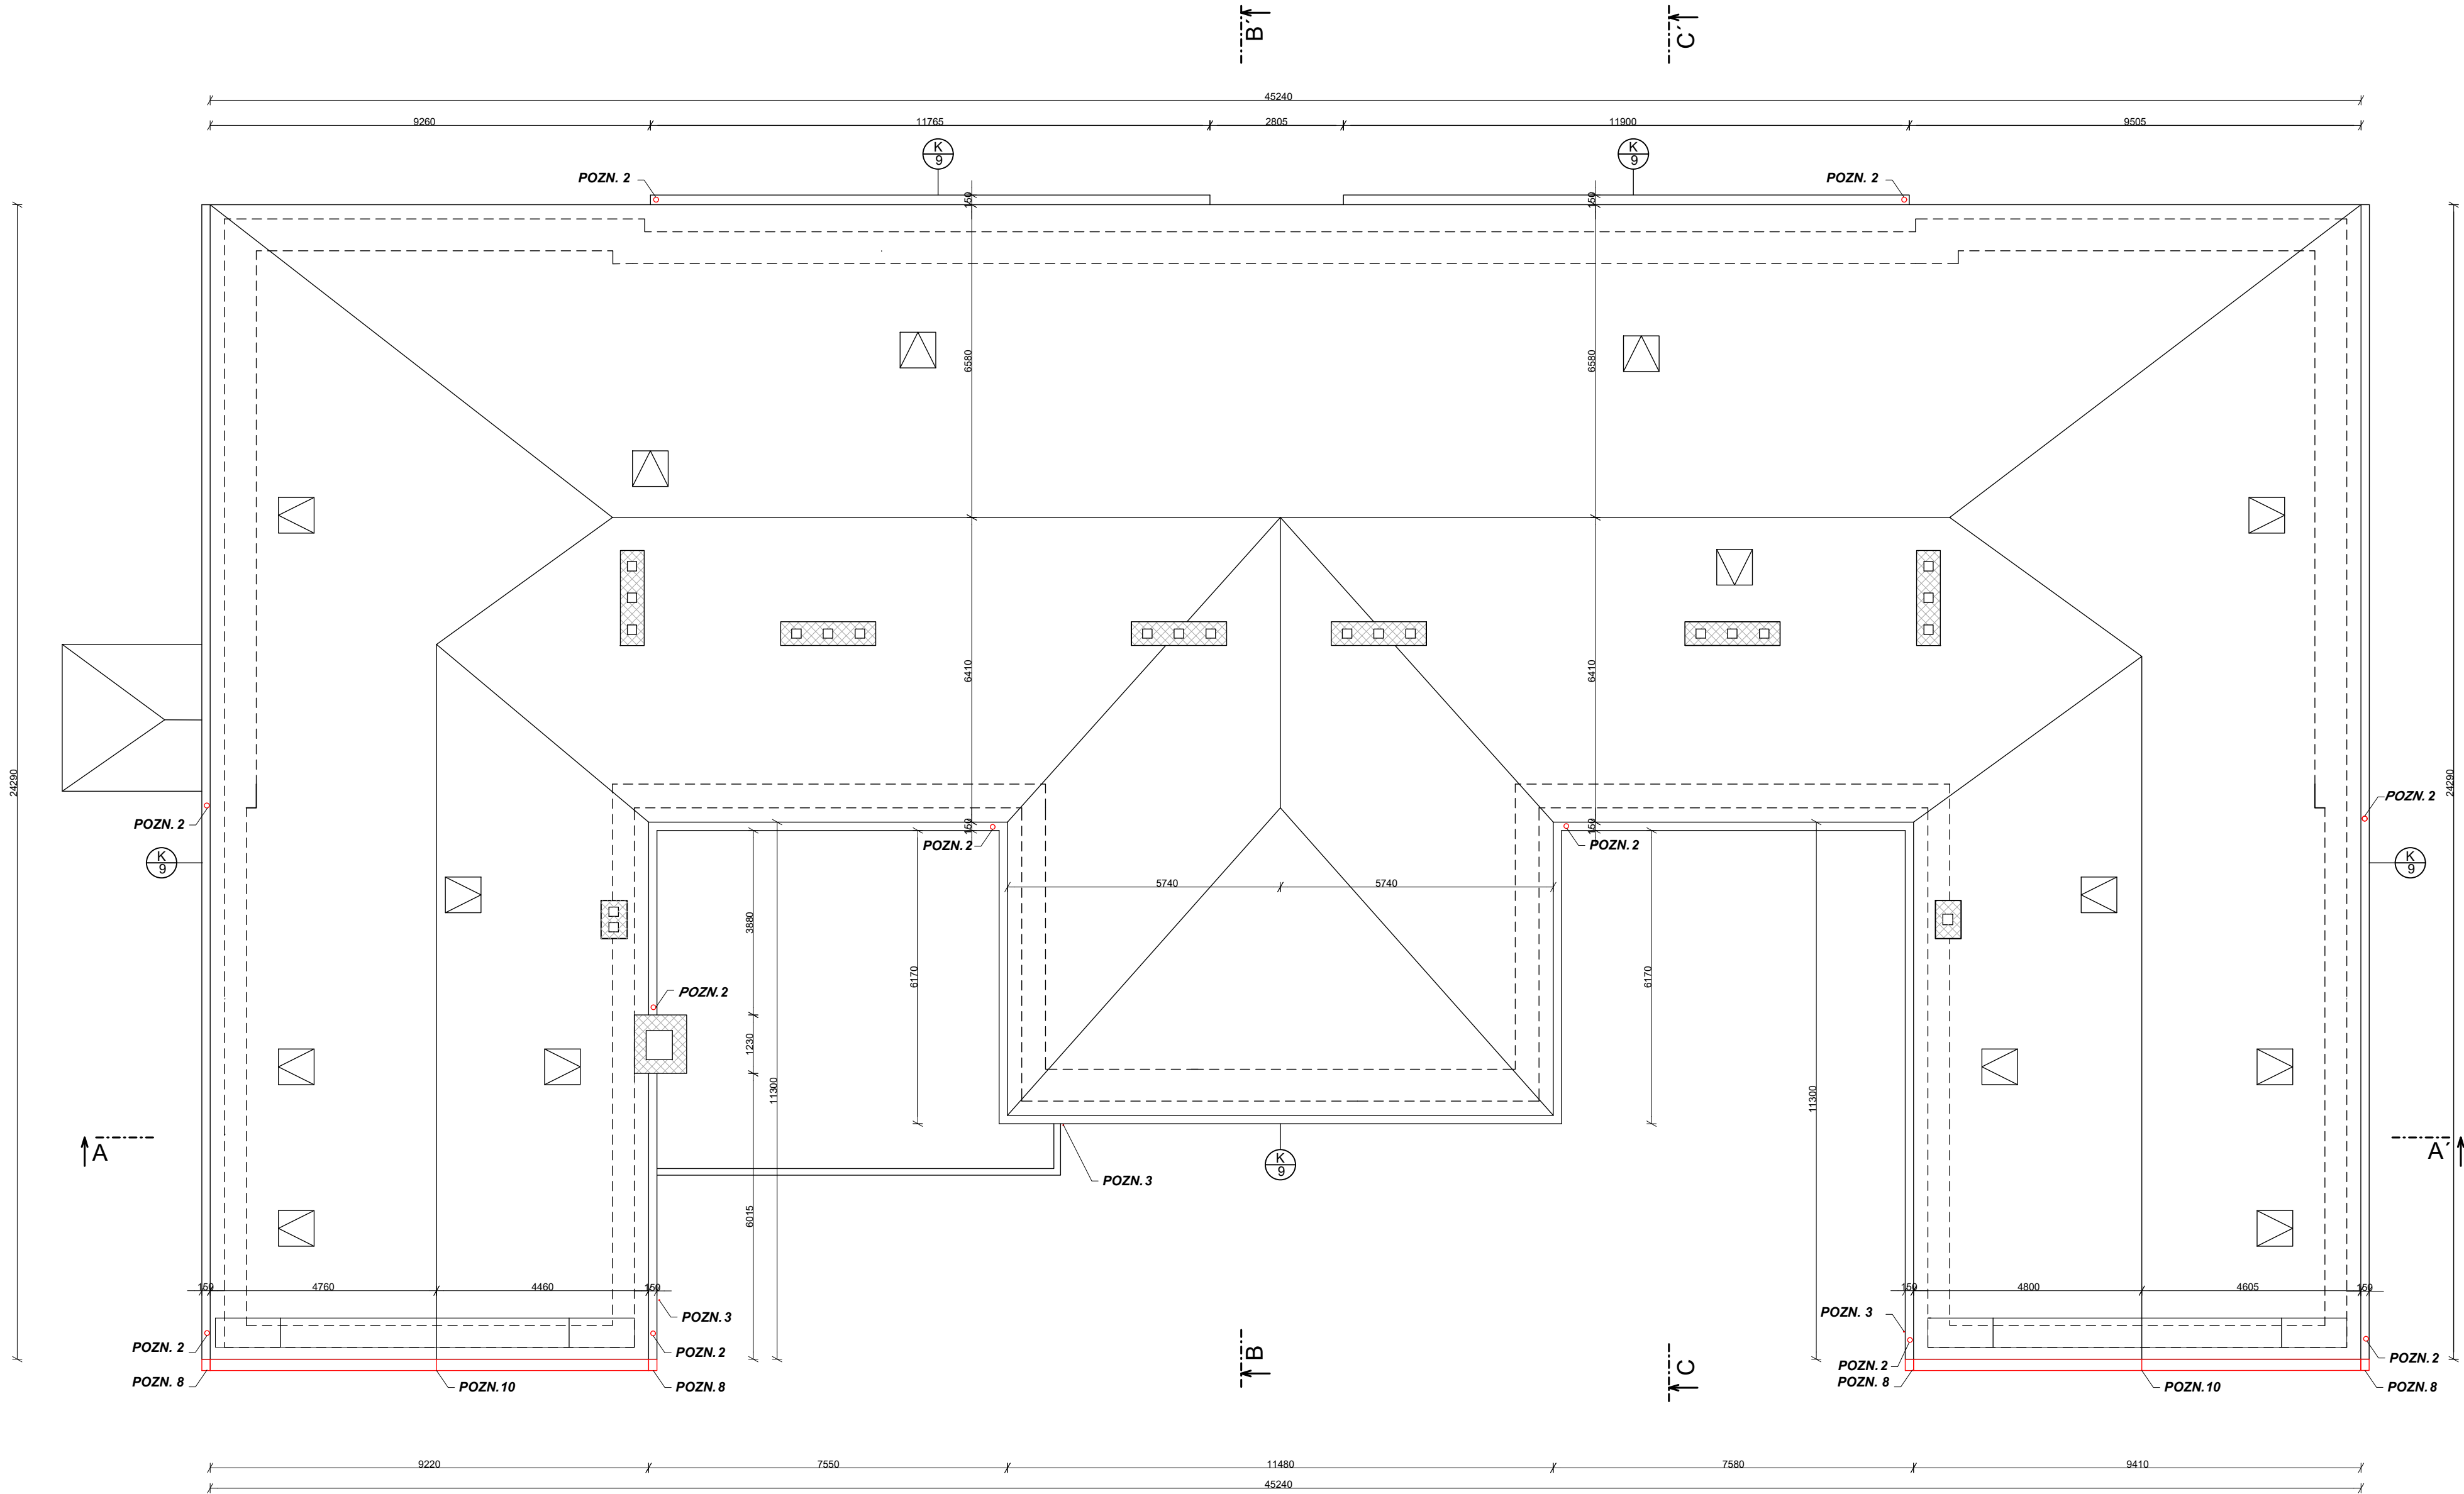

LEGENDA POZNÁMEK

- POZN. 1** MONTÁŽ NOVÝCH PŘEDOKENNÍCH MŘÍŽÍ (VIZ. VÝPIS ZÁMEČNICKÝCH PRVKŮ)
- POZN. 2** MONTÁŽ NOVÝCH DEŠŤOVÝCH SVODŮ Z CU PLECHU, VČETNĚ KOTVENÍ (NEPOŠKODIT ŘÍMSY PŘI PRŮCHODU SVODU)
- POZN. 3** MONTÁŽ NOVÝCH SVISLÝCH ČÁSTÍ HROMOSVODU PO ZKUŠEBNÍ SVORKU VČETNĚ NOVÝCH KOTEV
- POZN. 4** MONTÁŽ NOVÝCH ODVĚTRÁVACÍCH MŘÍŽEK
- POZN. 5** ZPĚTNÁ MONTÁŽ PŘÍSTŘEŠKU A NÁSLEDNĚ NOVĚ PROVEDENO OPLÁŠTĚNÍ A STŘEŠNÍ KRYTINA (VLITÝ PLECH)
- POZN. 6** MONTÁŽ PLECHOVÉHO ZÁKRYTU TECHNOLOGIE ROZVODU PLYNU NA NOVĚ PRODLOUŽENÉ KONZOLY
NOVĚ PROVEDEN I PLYNOVÝ PŘÍVOD
- POZN. 7** PROVEDENÍ NOVÉHO ROZVODU PLYNU (V RÁMCI REKONSTRUKCE KOTELNY - NENÍ SOUČÁSTÍ PD)
- POZN. 8** PRODLOUŽENÍ STÁVAJÍCÍHO DEŠŤOVÉHO ŽLABU Z CU PLECHU, VČETNĚ HÁKŮ
- POZN. 9** MONTÁŽ NOVÉHO PŘETLAKOVÉHO POTRUBÍ Z KOTELNY A PRODLOUŽENÍ KONZOL
- POZN. 10** DOPLNĚNÍ NOVÉ CHYBĚJÍCÍ KRYTINY (ŠABLONA ETERNIT, ZACHOVAT BARVU)
- POZN. 11** MONTÁŽ NOVÉHO OPLECHOVÁNÍ ŘÍMS A OPLECHOVÁNÍ PARAPETŮ OKEN Z CU PLECHU
- POZN. 12** MONTÁŽ NOVÝCH FASÁDNÍCH PRVKŮ - VÝDECHY TECHNOLOGIE TOPENÍ A VZDUCHOTECHNIKY (1200/800 mm)
- POZN. 13** S PROVEDENÍM KONTAKTNÍHO ZATEPLOVACÍHO SYSTÉMU PROBĚHNE OPRAVA SPÁR A CELKOVÉ OČISTĚNÍ SOKLU
- POZN. 14** CELKOVÁ REPASE HLAVNÍCH DVEŘÍ (VYSAZENÍ KŘÍDEL, DÍLENSKÁ OPRAVA, VÝMĚNA STÁVAJÍCÍHO PROSKLENÍ ZA NOVÉ TROJSKLO, NOVÁ POVRCHOVÁ ÚPRAVA: ODSŤÍN LAZUROVANÉ DŘEVO
- POZN. 15**
- POZN. 16** PO MONTÁŽI VŠECH NOVÝCH OKEN V 1.PP. BUDOU VNITŘNÍ PARAPETY ZAPRAVENY (UVEDENY DO PŮVODNÍHO STAVU)

LEGENDA VÝKRESOVÝCH ČAR

— MONTÁŽ NOVÝCH OKENNÍCH A DVEŘNÍCH KŘÍDEL VČETNĚ VNITŘNÍCH A VNĚJŠÍCH PARAPETŮ A
PO MONTÁŽI OKEN ÚPRAVA OSTĚNÍ.
U PAMÁTKOVĚ CHRÁNĚNÉ FASÁDY PROVÉST ŠETRNOU METODOU.

— STÁVAJÍCÍ KONSTRUKCE

NOVÁ FASÁDNÍ MINERÁLNÍ VATA TL. 180 mm

NOVÁ FOUKANÁ TEP. IZOLACE V TL. 330 mm

LEGENDA MATERIÁLŮ

STÁVAJÍCÍ ZDĚNÁ KONSTRUKCE

STÁVAJÍCÍ STŘEŠNÍ KRYTINA (ŠABLONA ANTRACIT)

POZNÁMKY

VŠECHNY ROZMĚRY OVĚŘIT NA STAVBĚ

ZODPOVĚDNÝ PROJEKTANT	ING. ARCH. PETR WOLF	SAFETY PRO SAFETY PRO s.r.o. PŘEROVSKÁ 434/60, 779 00 OLOMOUC	
ZPRACOVATELE PROJEKTU	ING. ARCH. PETR WOLF		
INVESTOR	Město Králupy, Velké náměstí 5, 561 69 Králupy	PROFESE	AS ČÁST
NÁZEV AKCE	„Energeticky úsporná opatření - Základní škola Králupy, u 5. května“	STUPEŇ PD	DPS
		DATUM	09/2023
		FORMÁT	
		MĚŘÍTKO	1:100
D.1.1. STAVEBNÍ ČÁST	PŮDORYS STŘECHY- NOVÝ STAV	C. PŘÍLOHY	C. SOUPRAVY
		D.1.1.17	