


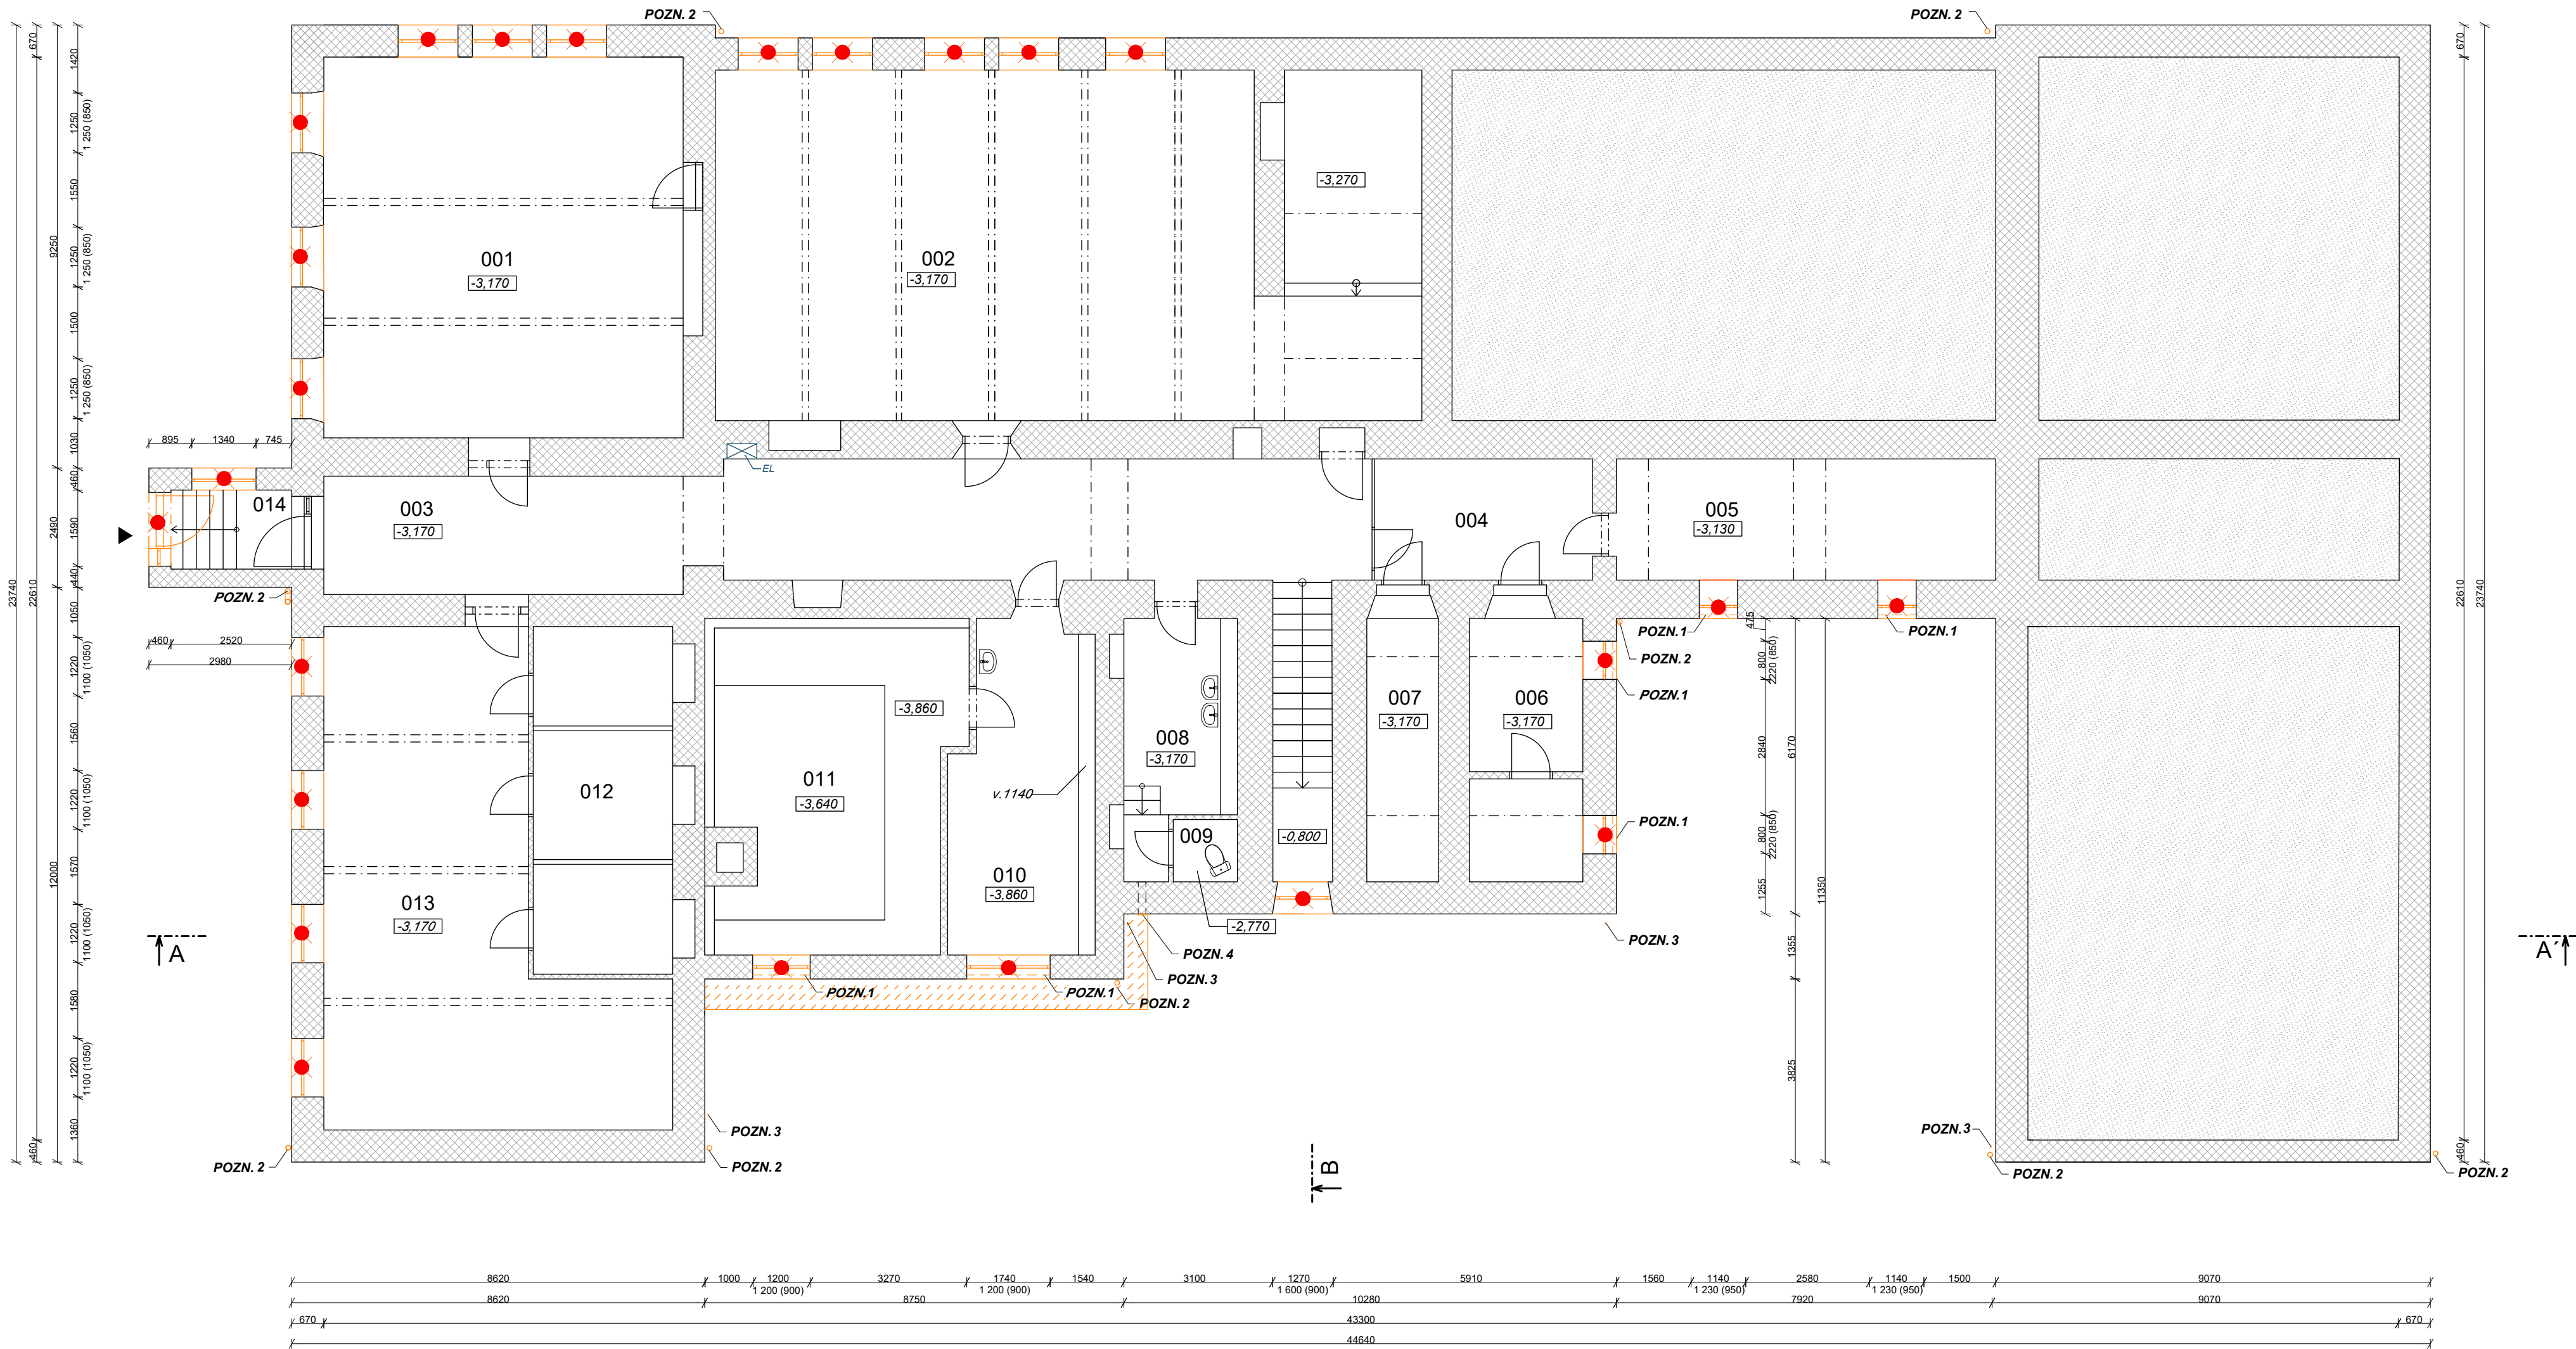

LEGENDA MÍSTNOSTÍ

| ČÍSLO MÍSTNOSTI | NÁZEV MÍSTNOSTI  |
|-----------------|------------------|
| 001             | ŠKOLNÍ DRUŽINA   |
| 002             | ŠATNY            |
| 003             | CHODBA           |
| 004             | CHODBA           |
| 005             | TECHNICKÉ ZÁZEMÍ |
| 006             | TECHNICKÉ ZÁZEMÍ |
| 007             | SKLAD            |
| 008             | KOUPELNA         |
| 009             | WC               |
| 010             | TECHNICKÉ ZÁZEMÍ |
| 011             | TECHNICKÉ ZÁZEMÍ |
| 012             | ŠATNY            |
| 013             | ŠKOLNÍ DRUŽINA   |
| 014             | ZÁDVEŘÍ          |

LEGENDA POZNÁMEK

- POZN. 1** DEMONTÁŽ PŘEDOKENNÍCH MRŽÍŽÍ
- POZN. 2** DEMONTÁŽ STÁVAJÍCÍCH DEŠŤOVÝCH SVODŮ VČ. KOTEV (NEPOŠKODIT ŘÍMSY PŘI PRŮCHODU SVODU)
- POZN. 3** DEMONTÁŽ STÁVAJÍCÍCH SVISLÝCH ČÁSTI HROMOSVODU PO ZKUŠEBNÍ SVORKU (PO PROVEDENÍ KONTAKTNÍHO ZATEPLOVACÍHO SYSTÉMU BUDE SVISLÁ ČÁST HROMOSVODU PROVEDENA NOVĚ)
- POZN. 4** DEMONTÁŽ STÁVAJÍCÍCH ODVĚTRÁVACÍCH MRŽÍŽEK
- POZN. 5** DEMONTÁŽ STÁVAJÍCÍHO PŘÍSTAVKU OCELOKOLNÝ
- POZN. 6** DEMONTÁŽ PLECHOVÉHO ZÁKRYTU TECHNOLOGIE ROZVODU PLYNU - PO PROVEDENÍ KONTAKTNÍHO ZATEPLOVACÍHO SYSTÉMU OPĚTOVNĚ NAMONTOVÁN NA PRODLOUŽENÉ KONZOLY.
- POZN. 7** ÚPRAVA STÁVAJÍCÍHO PŘÍVODU PLYNU - PRODLOUŽENÍ KONZOL A PROVEDENÍ NOVÉHO VEDENÍ PŘÍVODU PLYNU PŘED LÍCEM KONTAKTNÍHO ZATEPLOVACÍHO SYSTÉMU
- POZN. 8** DEMONTÁŽ STÁVAJÍCÍHO DEŠŤOVÉHO ŽLABU (HÁKY DEŠŤOVÝCH ŽLABU ZŮSTANOU DLE MOŽNOSTÍ ZACHOVÁNY)
- POZN. 9** ÚPRAVA STÁVAJÍCÍHO PŘETLAKOVÉHO POTRUBÍ Z KOTELNY - PRODLOUŽENÍ KONZOL A PROVEDENÍ NOVÉHO POTRUBÍ PŘED LÍCEM KONTAKTNÍHO ZATEPLOVACÍHO SYSTÉMU
- POZN. 10** STÁVAJÍCÍ VSTUPNÍ DVEŘE A ZÁRUBNĚ BUDOU REPASOVÁNY - CHRÁNIT BĚHEM STAVEBNÍCH PRACÍ PROTI POŠKOZENÍ
- POZN. 11** ŠETRNÁ DEMONTÁŽ STÁVAJÍCÍHO OPLECHOVÁNÍ ŘÍMS A PARAPETŮ OKEN - ZEJMÉNA U HISTORICKÉ ČÁSTI NEPOŠKODIT FASÁDU, SAMBRÁNY, ŘÍMSY A ZDOBNÉ PRVKY FASÁDY
- POZN. 12** PŘED PROVEDENÍM KONTAKTNÍHO ZATEPLOVACÍHO SYSTÉMU BUDE PROVEDENO VYČIŠTĚNÍ POŠKOZENÝCH MÍST SPÁR KAMENNÉHO SOKLU
- POZN. 13** PRO FOUKANOU IZOLACI BUDOU V PODLAŽE PŮDY VYTVOŘENY MONTÁŽNÍ OTVORY (500x500 mm) DO SKLADBY PODLAHY - CIHLA "PŮDOVKA", MALTOVÉ LOŽE, DŘEVĚNÉ DESKOVÉ POBITÍ, PŘEDPOKLAD cca 110 ks OTVORŮ

LEGENDA MATERIÁLŮ


- NEPODSKLEPENÁ ČÁST OBJEKTU
- STÁVAJÍCÍ ZDĚNÁ KONSTRUKCE
- ODBOURÁNÍ OKAPOVÉHO CHODNÍKU TL. 150 mm V ČÁSTI OBJEKTU NOVĚ HI NA HL. 400 mm

LEGENDA VÝKRESOVÝCH ČAR

- DEMONTÁŽ OKEN A DVEŘÍ (U PAMÁTKOVĚ CHRÁNĚNÉ FASÁDY PROVÉST ŠETRNOU METODOU.)
- DEMONTÁŽ PROVÉST VČETNĚ VNITŘNÍCH A VNĚJŠÍCH PARAPETŮ
- DEMONTÁŽ TAKÉ SVISLÉHO HROMOSVODU, DEŠŤOVÝCH SVODŮ A DEŠŤOVÝCH ŽLABŮ

POZNÁMKY

VŠECHNY ROZMĚRY OVĚŘIT NA STAVBĚ

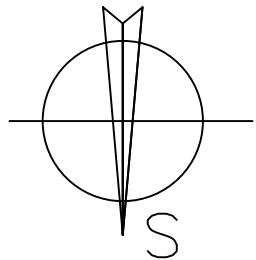

|                                                      |                                                                         |                                                                            |                    |
|------------------------------------------------------|-------------------------------------------------------------------------|----------------------------------------------------------------------------|--------------------|
| ZODPOVĚDNÝ PROJEKTANT                                | ING. ARCH. PETR WOLF                                                    | <b>SAFETY PRO</b><br>SAFETY PRO s.r.o.<br>PREROVSKÁ 434/60, 779 00 OLOMOUČ |                    |
| ZPRACOVATELĚ PROJEKTU                                | ING. ARCH. PETR WOLF                                                    |                                                                            |                    |
| INVESTOR                                             | Město Králupy, Velké náměstí 5, 561 69 Králupy                          |                                                                            |                    |
| NÁZEV AKCE                                           | „Energeticky úsporná opatření -<br>Základní škola Králupy, u 5. května“ |                                                                            | PROFESE<br>AS ČÁST |
| D.1.1. STAVEBNÍ ČÁST<br>PŮDORYS 1.PP - BOURACÍ PRÁCE |                                                                         | STUPEŇ PD                                                                  | DPS                |
|                                                      |                                                                         | DATUM                                                                      | 09/2023            |
|                                                      |                                                                         | FORMÁT                                                                     | 4xA4               |
|                                                      |                                                                         | MĚŘITKO                                                                    | 1:100              |
|                                                      |                                                                         | Č. PŘÍLOHY                                                                 | Č. SOUPRAVY        |
|                                                      |                                                                         | D.1.1.2                                                                    |                    |