


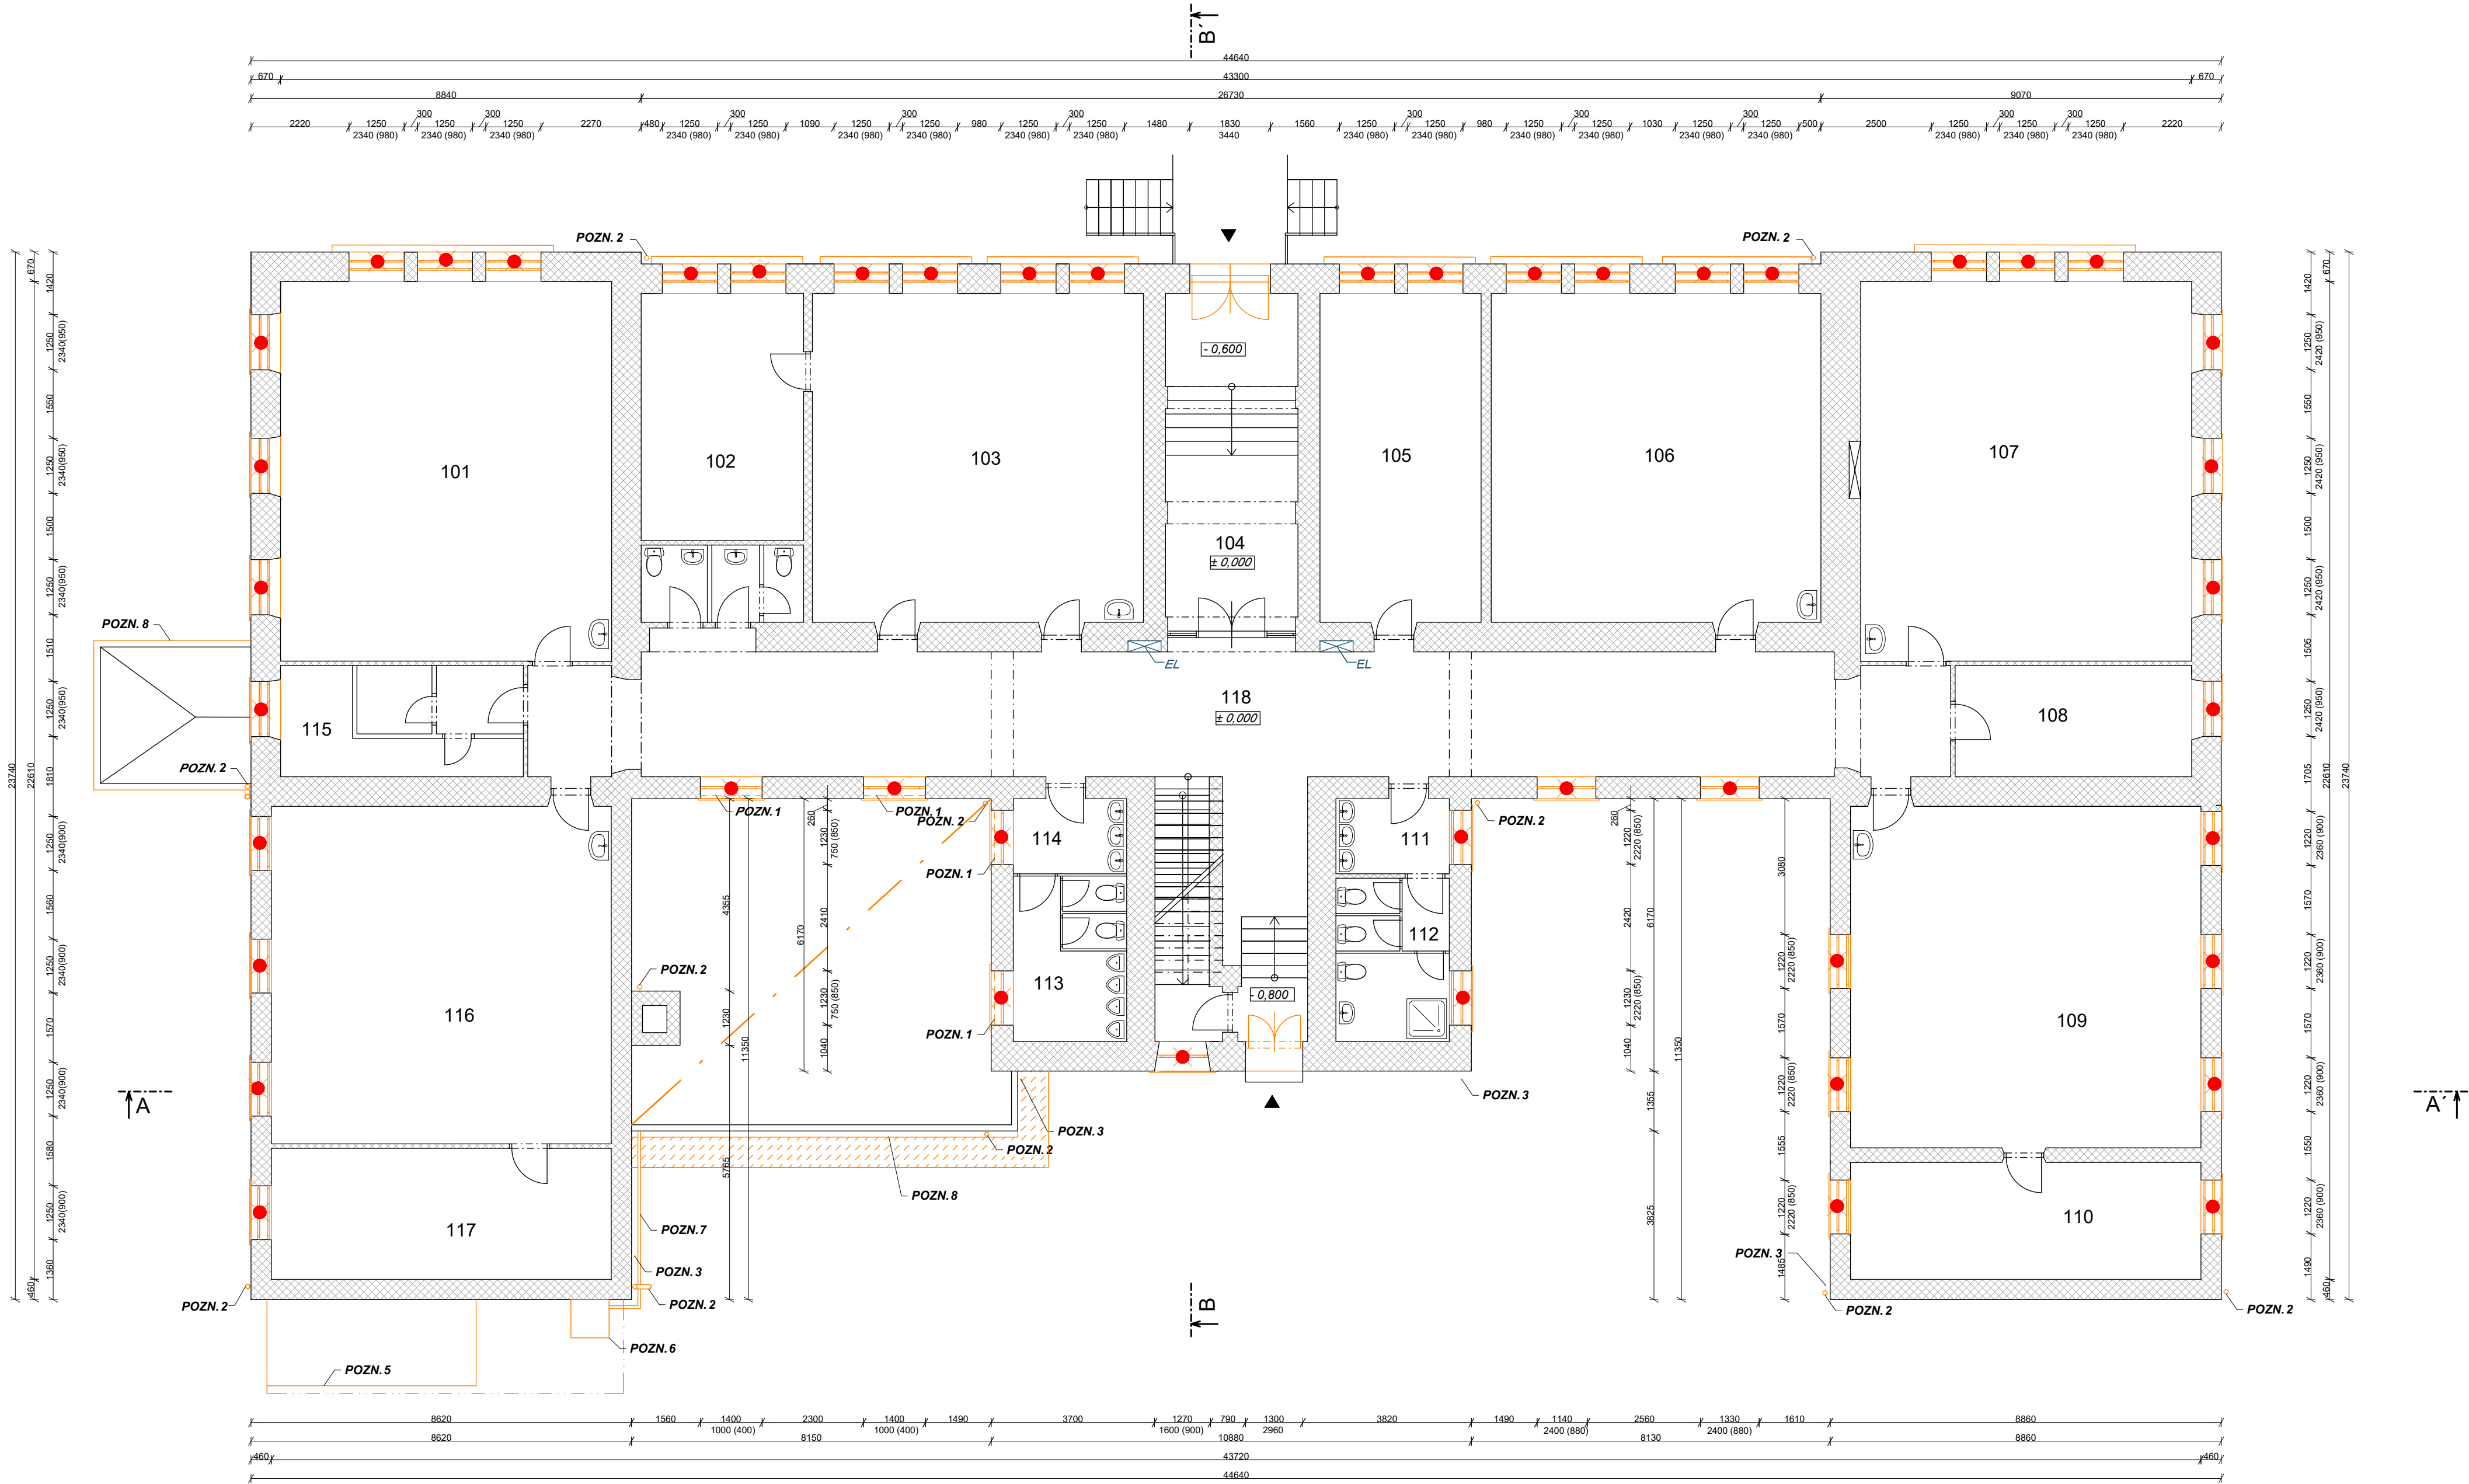

LEGENDA MÍSTNOSTI

ČÍSLO MÍSTNOSTI	NÁZEV MÍSTNOSTI
101	UČEBNA
102	ŠATNA UČITELŮ
103	UČEBNA
104	VSTUP
105	KABINET
106	UČEBNA
107	UČEBNA
108	SKLAD
109	UČEBNA
110	SKLAD
111	UMÝVÁRNA
112	WC DÍVKY
113	WC HOŠI
114	UMÝVÁRNA
115	ÚKLIDOVÁ MÍSTNOST
116	UČEBNA
117	SKLAD
118	CHODBA

LEGENDA POZNÁMEK

- POZN. 1** DEMONTÁŽ PŘEDOKENNÍCH MRŽEÍ
- POZN. 2** DEMONTÁŽ STÁVAJÍCÍCH DEŠŤOVÝCH SVODŮ VČ. KOTEV (NEPOŠKODIT ŘÍMSY PŘI PRŮCHODU SVODU)
- POZN. 3** DEMONTÁŽ STÁVAJÍCÍCH SVISLÝCH ČÁSTI HROMOSVODU PO ZKUŠEBNÍ SVORKU (PO PROVEDENÍ KONTAKTNÍHO ZATEPLOVACÍHO SYSTÉMU BUDE SVISLÁ ČÁST HROMOSVODU PROVEDENA NOVĚ)
- POZN. 4** DEMONTÁŽ STÁVAJÍCÍCH ODVĚTRÁVACÍCH MRŽEŽEK
- POZN. 5** DEMONTÁŽ STÁVAJÍCÍHO PŘÍSTAVKU OCELOKOLNÝ
- POZN. 6** DEMONTÁŽ PLECHOVÉHO ZÁKRYTU TECHNOLOGIE ROZVODU PLYNU - PO PROVEDENÍ KONTAKTNÍHO ZATEPLOVACÍHO SYSTÉMU OPĚTOVNĚ NAMONTOVÁN NA PRODLOUŽENÉ KONZOLY.
- POZN. 7** ÚPRAVA STÁVAJÍCÍHO PŘÍVODU PLYNU - PRODLOUŽENÍ KONZOL A PROVEDENÍ NOVÉHO VEDENÍ PŘÍVODU PLYNU PŘED LÍCEM KONTAKTNÍHO ZATEPLOVACÍHO SYSTÉMU
- POZN. 8** DEMONTÁŽ STÁVAJÍCÍHO DEŠŤOVÉHO ŽLABU (HÁKY DEŠŤOVÝCH ŽLABU ZŮSTANOU DLE MOŽNOSTÍ ZACHOVÁNY)
- POZN. 9** ÚPRAVA STÁVAJÍCÍHO PŘETLAKOVÉHO POTRUBÍ Z KOTELNY - PRODLOUŽENÍ KONZOL A PROVEDENÍ NOVÉHO POTRUBÍ PŘED LÍCEM KONTAKTNÍHO ZATEPLOVACÍHO SYSTÉMU
- POZN. 10** STÁVAJÍCÍ VSTUPNÍ DVEŘE A ZÁRUBNĚ BUDOU REPASOVÁNY - CHRÁNIT BĚHEM STAVEBNÍCH PRACÍ PROTI POŠKOZENÍ
- POZN. 11** ŠETRNÁ DEMONTÁŽ STÁVAJÍCÍHO OPLECHOVÁNÍ ŘÍMS A PARAPETŮ OKEN - ZEJMÉNA U HISTORICKÉ ČÁSTI NEPOŠKODIT FASÁDU, SAMBRÁNY, ŘÍMSY A ZDOBNÉ PRVKY FASÁDY
- POZN. 12** PŘED PROVEDENÍM KONTAKTNÍHO ZATEPLOVACÍHO SYSTÉMU BUDE PROVEDENO VYČIŠTĚNÍ POŠKOZENÝCH MÍST SPÁR KAMENNÉHO SOKLU
- POZN. 13** PRO FOUKANOU IZOLACI BUDOU V PODLAŽE PŮDY VYTVOŘENY MONTÁŽNÍ OTVORY (500x500 mm) DO SKLADBY PODLAHY - CIHLA "PŮDOVKA", MALTOVÉ LOŽE, DŘEVĚNÉ DESKOVÉ POBITÍ, PŘEDPOKLAD cca 110 ks OTVORŮ

LEGENDA MATERIÁLŮ


- STRŽENÍ STÁVAJÍCÍ POVLAKOVÉ ASFALTOVÉ STŘEŠNÍ KRYTINY ODSTANĚNÍ NESOUDRŽNÝCH SPÁDOVÝCH VRSTEV (BETON) AŽ NA NOSNOU KONSTRUKCI STROPU
- STÁVAJÍCÍ ZDĚNÁ KONSTRUKCE
- ODBOURÁNÍ OKAPOVÉHO CHODNÍKU TL. 150 mm V ČÁSTI OBJEKTU PRO NOVÝ SOKLOVÝ POLYSTYREN NA HL. 400 mm

LEGENDA VÝKRESOVÝCH ČAR

- DEMONTÁŽ OKEN A DVEŘÍ (U PAMÁTKOVĚ CHRÁNĚNÉ FASÁDY PROVÉST ŠETRNOU METODOU.)
- DEMONTÁŽ PROVÉST VČETNĚ VNITŘNÍCH A VNĚJŠÍCH PARAPETŮ
- DEMONTÁŽ TAKÉ SVISLÉHO HROMOSVODU, DEŠŤOVÝCH SVODŮ A DEŠŤOVÝCH ŽLABŮ

POZNÁMKY

VŠECHNY ROZMĚRY OVĚRIT NA STAVBĚ

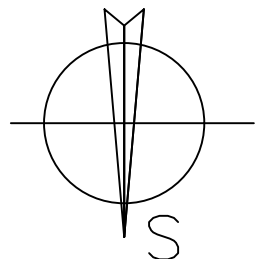

ZODPOVĚDNÝ PROJEKTANT	ING. ARCH. PETR WOLF	SAFETY PRO SAFETY PRO s.r.o. PŘEROVSKÁ 434/60, 779 00 OLOMOUC	
ZPRACOVATELÉ PROJEKTU	ING. ARCH. PETR WOLF		
INVESTOR	Město Králky, Velké náměstí 5, 561 69 Králky	PROFESE	AS ČÁST
NÁZEV AKCE	„Energeticky úsporná opatření - Základní škola Králíky, u 5. května“	STUPEŇ PD	DPS
		DATUM	09/2023
		FORMÁT	4xA4
		MĚŘITKO	1:100
D.1.1. STAVEBNÍ ČÁST	PŮDORYS 1.NP - BOURACÍ PRÁCE	Č. PŘÍLOHY	Č. SOUPRAVY
		D.1.1.3	