


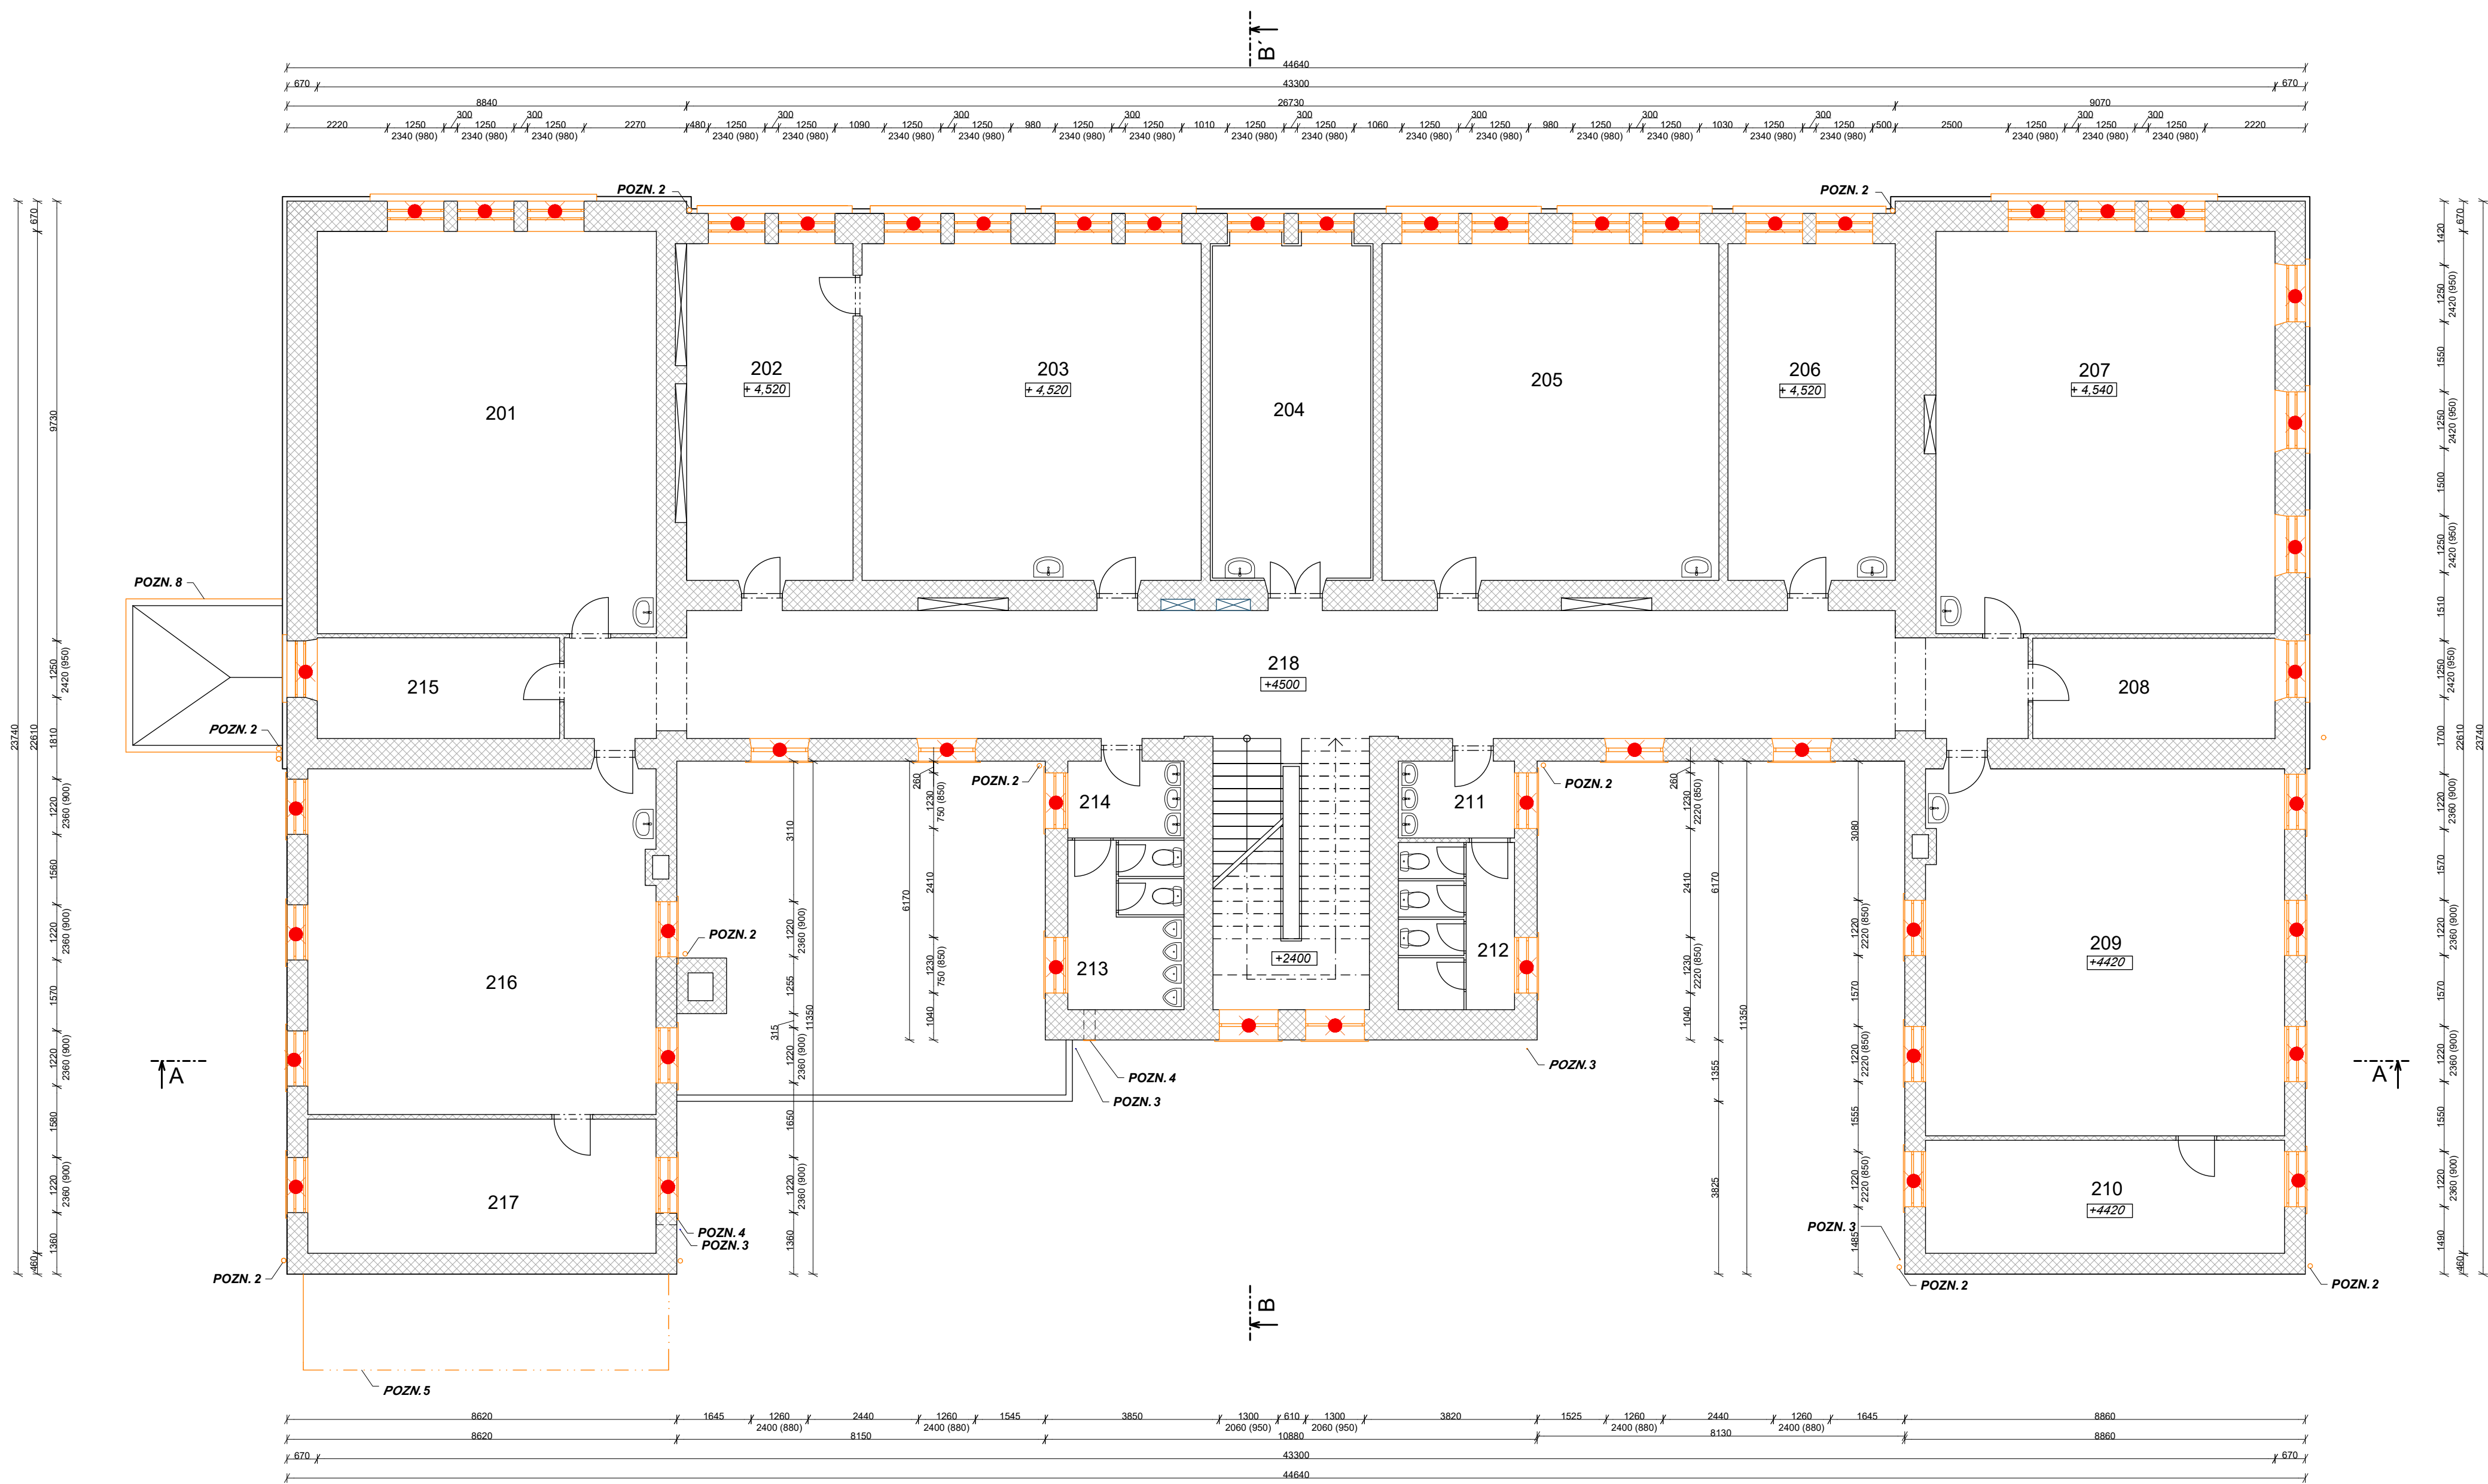

LEGENDA MÍSTNOSTÍ

ČÍSLO MÍSTNOSTI	NÁZEV MÍSTNOSTI
201	UČEBNA
202	ŠATNA UČITELU
203	KABINET
204	ŘEDITELNA
205	UČEBNA
206	UČEBNA
207	UČEBNA
208	SKLAD
209	UČEBNA
210	SKLAD
211	UMYVÁRNA
212	WC DÍVKY
213	WC HOŠI
214	UMYVÁRNA
215	SKLAD
216	UČEBNA
217	SKLAD
218	CHODBA

LEGENDA POZNÁMEK

- POZN. 1** DEMONTÁŽ PŘEDOKENNÍCH MRŽÍ
- POZN. 2** DEMONTÁŽ STÁVAJÍCÍCH DEŠŤOVÝCH SVODŮ VČ. KOTEV (NEPOŠKODIT ŘÍMSY PŘI PRŮCHODU SVODU)
- POZN. 3** DEMONTÁŽ STÁVAJÍCÍCH SVISLÝCH ČÁSTÍ HROMOSVODU PO ZKUŠEBNÍ SVORKU (PO PROVEDENÍ KONTAKTNÍHO ZATEPLOVACÍHO SYSTÉMU BUDE SVISLÁ ČÁST HROMOSVODU PROVEDENA NOVĚ)
- POZN. 4** DEMONTÁŽ STÁVAJÍCÍCH ODVĚTRÁVACÍCH MRŽEK
- POZN. 5** DEMONTÁŽ STÁVAJÍCÍHO PŘÍSTAVKU OCELOKOLNY
- POZN. 6** DEMONTÁŽ PLECHOVÉHO ZÁKRYTU TECHNOLOGIE ROZVODU PLYNU - PO PROVEDENÍ KONTAKTNÍHO ZATEPLOVACÍHO SYSTÉMU OPĚTOVNĚ NAMONTOVÁN NA PRODLOUŽENÉ KONZOLY
- POZN. 7** ÚPRAVA STÁVAJÍCÍHO PŘÍVODU PLYNU - PRODLOUŽENÍ KONZOL A PROVEDENÍ NOVÉHO VEDENÍ PŘÍVODU PLYNU PŘED LÍCEM KONTAKTNÍHO ZATEPLOVACÍHO SYSTÉMU
- POZN. 8** DEMONTÁŽ STÁVAJÍCÍHO DEŠŤOVÉHO ŽLABU (HÁKY DEŠŤOVÝCH ŽLABU ZŮSTANOU DLE MOŽNOSTÍ ZACHOVÁNY)
- POZN. 9** ÚPRAVA STÁVAJÍCÍHO PŘETLAKOVÉHO POTRUBÍ Z KOTELNY - PRODLOUŽENÍ KONZOL A PROVEDENÍ NOVÉHO POTRUBÍ PŘED LÍCEM KONTAKTNÍHO ZATEPLOVACÍHO SYSTÉMU
- POZN. 10** STÁVAJÍCÍ VSTUPNÍ DVEŘE A ZÁRUBNĚ BUDOU REPASOVÁNY - CHRÁNIT BĚHEM STAVEBNÍCH PRACÍ PROTI POŠKOZENÍ
- POZN. 11** ŠETRNÁ DEMONTÁŽ STÁVAJÍCÍHO OPLECHOVÁNÍ ŘÍMS A PARAPETŮ OKEN - ZEJMÉNA U HISTORICKÉ ČÁSTI NEPOŠKODIT FASÁDU, SAMBRÁNY, ŘÍMSY A ZDOBNÉ PRVKY FASÁDY
- POZN. 12** PŘED PROVEDENÍM KONTAKTNÍHO ZATEPLOVACÍHO SYSTÉMU BUDE PROVEDENO VYČIŠTĚNÍ POŠKOZENÝCH MÍST SPÁR KAMENNÉHO SOKLU
- POZN. 13** PRO FOUKANOU IZOLACI BUDOU V PODLAŽE PŮDY VYTVOŘENY MONTÁŽNÍ OTVORY (500x500 mm) DO SKLADBY PODLAHY - CIHLA "PŮDOVKA", MALTOVÉ LOŽE, DŘEVĚNÉ DESKOVÉ POBITÍ, PŘEDPOKLAD cca 110 ks OTVORŮ

LEGENDA MATERIÁLŮ

STÁVAJÍCÍ ZDĚNÁ KONSTRUKCE

LEGENDA VÝKRESOVÝCH ČAR

- DEMONTÁŽ OKEN A DVEŘÍ (U PAMÁTKOVÉ CHRÁNĚNÉ FASÁDY PROVÉST ŠETRNOU METODOU.)
- DEMONTÁŽ PROVÉST VČETNĚ VNITŘNÍCH A VNĚJŠÍCH PARAPETŮ
- DEMONTÁŽ TAKÉ SVISLÉHO HROMOSVODU, DEŠŤOVÝCH SVODŮ A DEŠŤOVÝCH ŽLABŮ

POZNÁMKY

VŠECHNY ROZMĚRY OVĚŘIT NA STAVBĚ

ZODPOVĚDNÝ PROJEKTANT	ING. ARCH. PETR WOLF	SAFETY PRO	
ZPRACOVATELÉ PROJEKTU	ING. ARCH. PETR WOLF		
INVESTOR	Město Králky, Velké náměstí 5, 561 69 Králky		
NÁZEV AKCE	„Energeticky úsporná opatření - Základní škola Králky, u 5. května“		PRŮROVSKÁ 434/60, 779 00 OLOMOUC
D.1.1. STAVEBNÍ ČÁST PŮDORYS 2.NP - BOURACÍ PRÁCE		PROFESE	AS ČÁST
		STUPEŇ PD	DPS
		DATUM	09/2023
		FORMÁT	4xA4
		MĚŘITKO	1:100
		Č. PŘÍLOHY	C. SOUPRAVY
		D.1.1.4	