


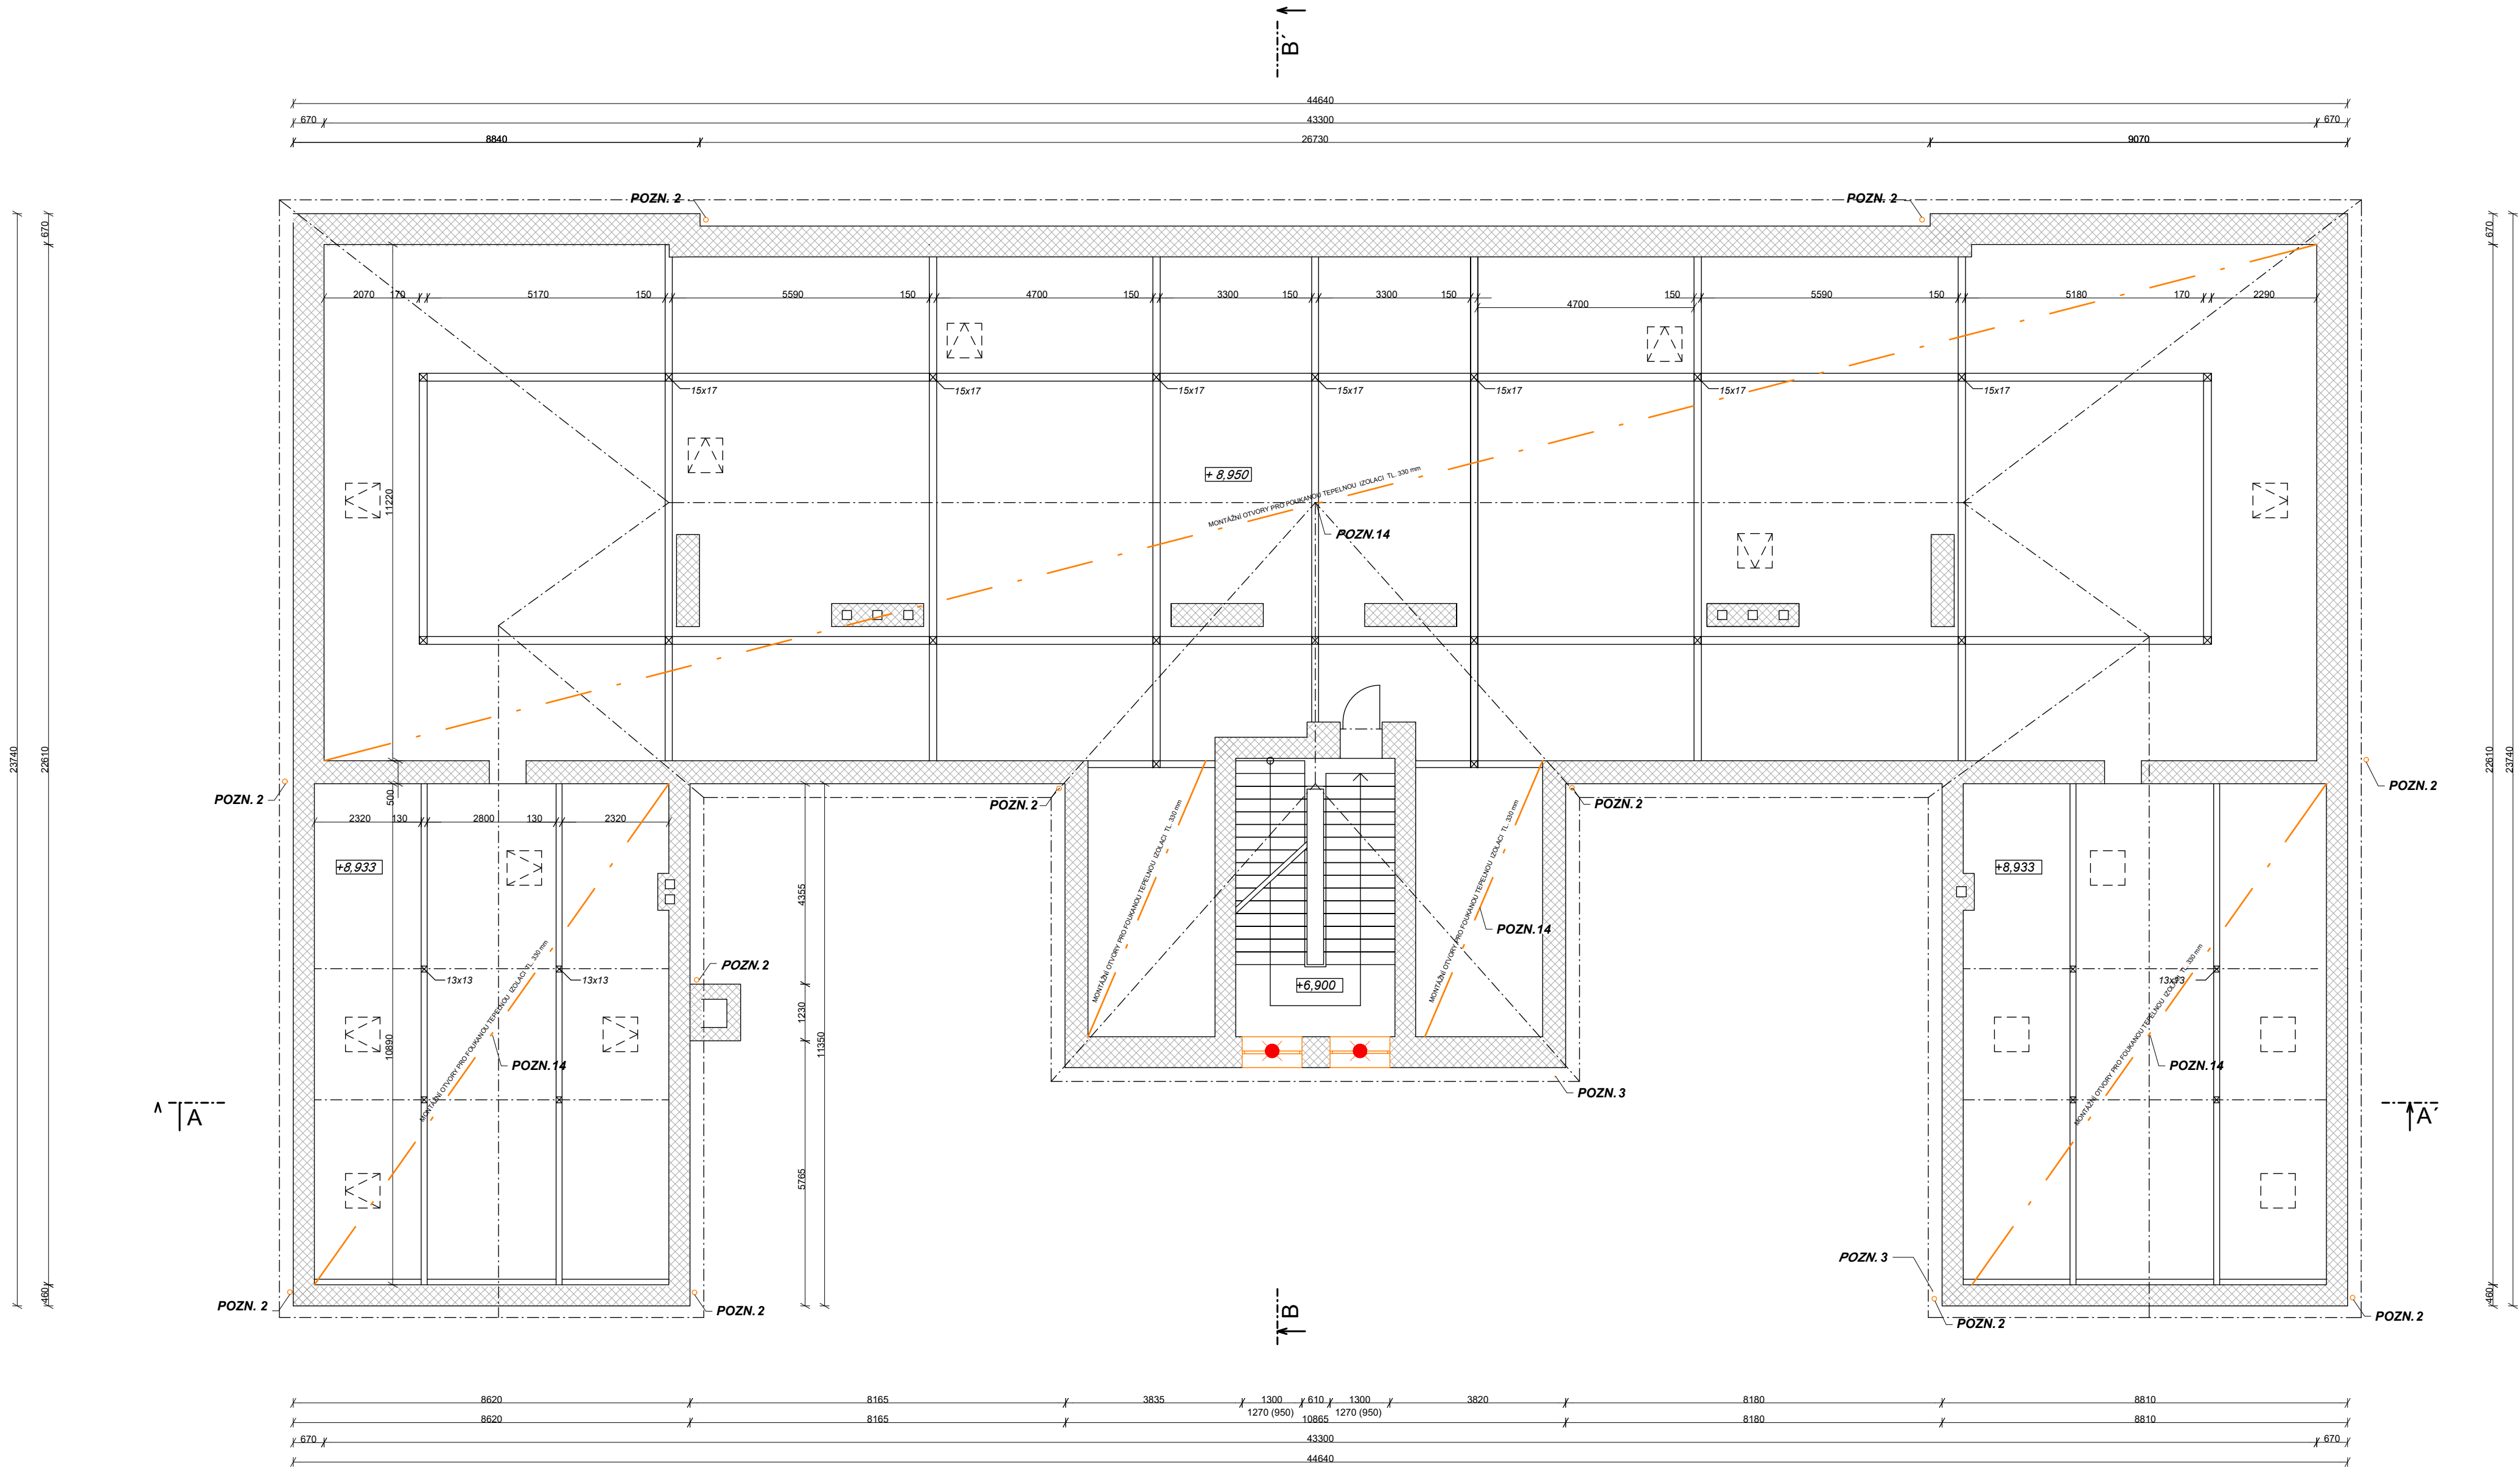

LEGENDA POZNÁMEK

- POZN. 1** DEMONTÁŽ PŘEDOKENNÍCH MŘÍŽÍ
- POZN. 2** DEMONTÁŽ STÁVAJÍCÍCH DEŠŤOVÝCH SVODŮ VČ. KOTEV (NEPOŠKODIT ŘÍMSY PŘI PRŮCHODU SVODU)
- POZN. 3** DEMONTÁŽ STÁVAJÍCÍCH SVISLÝCH ČÁSTÍ HROMOSVODU PO ZKUŠEBNÍ SVORKU (PO PROVEDENÍ KONTAKTNÍHO ZATEPLOVACÍHO SYSTÉMU BUDE SVISLÁ ČÁST HROMOSVODU PROVEDENA NOVĚ)
- POZN. 4** DEMONTÁŽ STÁVAJÍCÍCH ODVĚTRÁVACÍCH MŘÍŽEK
- POZN. 5** DEMONTÁŽ STÁVAJÍCÍHO PŘÍSTAVKU OCELOKOLNÝ
- POZN. 6** DEMONTÁŽ PLECHOVÉHO ZÁKRYTU TECHNOLOGIE ROZVODU PLYNU - PO PROVEDENÍ KONTAKTNÍHO ZATEPLOVACÍHO SYSTÉMU OPĚTOVNĚ NAMONTOVÁN NA PRODLOUŽENÉ KONZOLY.
- POZN. 7** ÚPRAVA STÁVAJÍCÍHO PŘÍVODU PLYNU - PRODLOUŽENÍ KONZOL A PROVEDENÍ NOVÉHO VEDENÍ PŘÍVODU PLYNU PŘED LÍCEM KONTAKTNÍHO ZATEPLOVACÍHO SYSTÉMU
- POZN. 8** DEMONTÁŽ STÁVAJÍCÍHO DEŠŤOVÉHO ŽLABU (HÁKY DEŠŤOVÝCH ŽLABU ZŮSTANOU DLE MOŽNOSTÍ ZACHOVÁNY)
- POZN. 9** ÚPRAVA STÁVAJÍCÍHO PŘETLAKOVÉHO POTRUBÍ Z KOTELNY - PRODLOUŽENÍ KONZOL A PROVEDENÍ NOVÉHO POTRUBÍ PŘED LÍCEM KONTAKTNÍHO ZATEPLOVACÍHO SYSTÉMU
- POZN. 10** STÁVAJÍCÍ VSTUPNÍ DVEŘE A ŽÁRUBNĚ BUDOU REPASOVÁNY - CHRÁNIT BĚHEM STAVEBNÍCH PRACÍ PROTI POŠKOZENÍ
- POZN. 11** ŠETRNÁ DEMONTÁŽ STÁVAJÍCÍHO OPLECHOVÁNÍ ŘÍMS A PARAPETŮ OKEN - ZEJMÉNA U HISTORICKÉ ČÁSTI NEPOŠKODIT FASÁDU, SAMBRÁNY, ŘÍMSY A ZDOBNÉ PRVKY FASÁDY
- POZN. 12** PŘED PROVEDENÍM KONTAKTNÍHO ZATEPLOVACÍHO SYSTÉMU BUDE PROVEDENO VYČIŠTĚNÍ POŠKOZENÝCH MÍST SPÁR KAMENNÉHO SOKLU
- POZN. 13** PRO FOUKANOU IZOLACI BUDOU V PODLAŽE PŮDY VYTVOŘENY MONTÁŽNÍ OTVORY (500x500 mm) DO SKLADBY PODLAHY - CIHLA "PŮDOVKA", MALTOVÉ LOŽE, DŘEVĚNÉ DESKOVÉ POBITÍ, PŘEDPOKLAD cca 110 ks OTVORŮ

LEGENDA MATERIÁLŮ

- STÁVAJÍCÍ ZDĚNÁ KONSTRUKCE

LEGENDA VÝKRESOVÝCH ČAR

- DEMONTÁŽ OKEN A DVEŘÍ (U PAMÁTKOVÉ CHRÁNĚNÉ FASÁDY PROVÉST ŠETRNOU METODOU.)
- DEMONTÁŽ PROVÉST VČETNĚ VNITŘNÍCH A VNĚJŠÍCH PARAPETŮ
- DEMONTÁŽ TAKÉ SVISLÉHO HROMOSVODU, DEŠŤOVÝCH SVODŮ A DEŠŤOVÝCH ŽLABŮ
- BOURÁNÍ MONTÁŽNÍCH OTVORŮ PRO FOUKANOU TEPELNOU IZOLACI TL. 330 mm

POZNÁMKY

VŠECHNY ROZMĚRY OVĚŘIT NA STAVBĚ

ZODPOVĚDNÝ PROJEKTANT	ING. ARCH. PETR WOLF	SAFETY PRO SAFETY PRO s.r.o. PŘEROVSKÁ 434/60, 779 00 OLOMOUC	
ZPRACOVATELÉ PROJEKTU	ING. ARCH. PETR WOLF		
INVESTOR	Město Králupy, Velké náměstí 5, 561 69 Králupy	PROFESE	AS ČÁST
NÁZEV AKCE	„Energeticky úsporná opatření - Základní škola Králíky, u 5. května“	STUPEŇ PD	DPS
		DATUM	09/2023
		FORMÁT	4x A4
		MĚŘITKO	1:100
		Č. PŘÍLOHY	Č. SOUPRAVY
D.1.1. STAVEBNÍ ČÁST		D.1.1.5	
PŮDORYS 3.NP - BOURACÍ PRÁCE			