


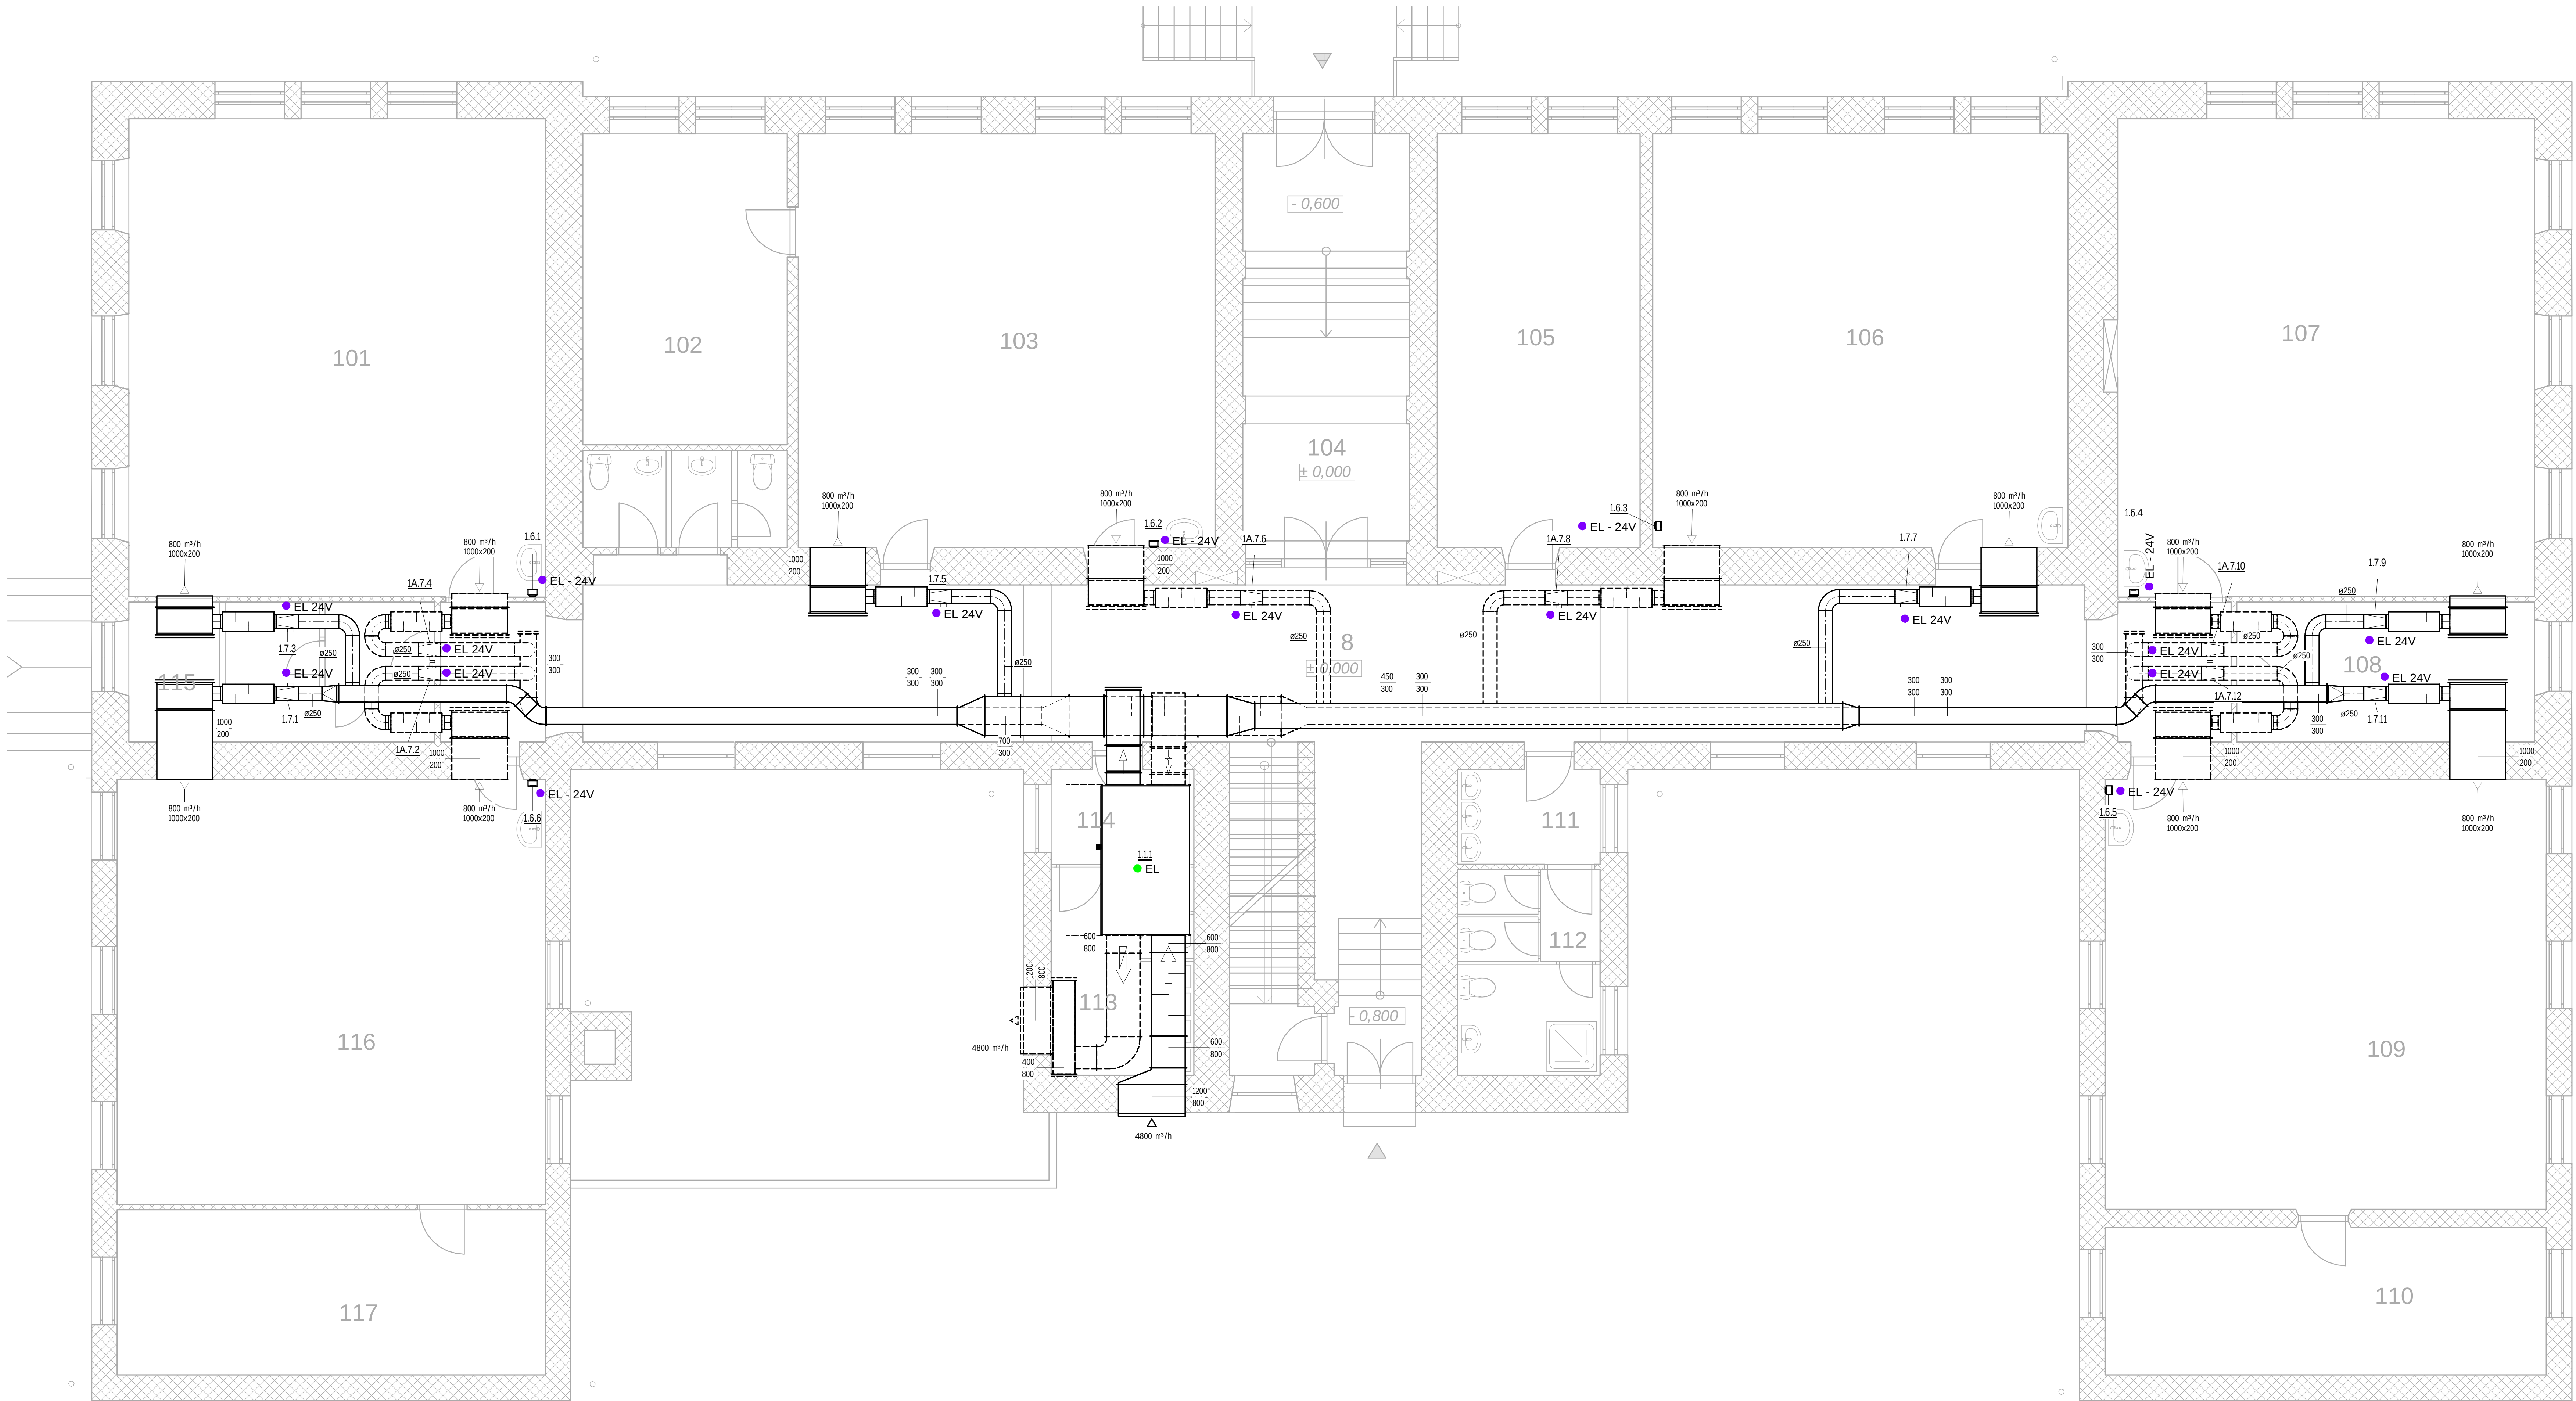

TABULKA MÍSTNOSTÍ

ČÍSLO MÍSTNOSTI	NÁZEV MÍSTNOSTI
101	UČEBNA
102	ŠATNA UČITELŮ
103	UČEBNA
104	VSTUP
105	KABINET
106	UČEBNA
107	UČEBNA
108	SKLAD
109	UČEBNA
110	SKLAD
111	UMÝVÁRNA
112	WC DÍVKY
113	WC HOŠI
114	UMÝVÁRNA
115	ÚKLIDOVÁ MÍSTNOST
116	UČEBNA
117	SKLAD
118	CHODBA

POZNÁMKY

- ČTYŘHRANNÉ POTRUBÍ BUDE PROVEDENO Z PŘEDIZOLOVANÉHO PANELU TL. 20mm, SPOJOVANÉHO POMOCÍ SKRYTÉHO PROFILU
- VŠECHNÉ KULATÉ POTRUBÍ BUDE PROVEDENO ZE SPIRO POTRUBÍ, KTERÉ BUDE OPATŘENO TEPELOU IZOLACÍ TL. 40mm Z MINERÁLNÍ VATY S AL. POLEPEM

LEGENDA PRVKŮ VZT

- ←→ VZT JEDNOTKA SE ZPĚTNÝM ZÍSKÁVÁNÍM TEPLA
- ODVODNÍ PROTIDEŠŤOVÁ ŽALUZIE/PŘÍVODNÍ MŘÍŽKA UMÍSTĚNÁ VE STĚNĚ
- PŘÍVODNÍ PROTIDEŠŤOVÁ ŽALUZIE/ODTAHOVÁ MŘÍŽKA UMÍSTĚNÁ VE STĚNĚ
- TLUMIČ HLUKU
- ODVODNÍ ČTYŘHRANNÁ VYÚSTKA
- PŘÍVODNÍ ČTYŘHRANNÁ VYÚSTKA
- REGULAČNÍ KLAPKA
- REGULÁTOR PRŮTOKU
- ČIDLO KVALITY VZDUCHU

HLAVNÍ INŽENÝR PROJEKTU	Ing. Arch. Petr Wolf	SAFETY PRO SAFETY PRO 1.0.0 PŘEDLOŽKA 4340 722 00, CLOMOC	
ZODPOVĚDNÝ PROJEKTANT	Ing. Jan Valenta		
ZPRACOVATEL PROJEKTU	Ing. Jan Valenta		
INVESTOR	Město Králupy, Velké náměstí 5, 561 09 Králupy	PROJESE	VZT, ÚT
NÁZEV AKCE:		STUPĚŇ PD	DPS
		DATA	09/2023
		MĚŘÍTKO	1:50
		FORMAT	18 x A4
		C. PRŮLOHY	
Půdorys 1.NP			D.1.4.1-02