


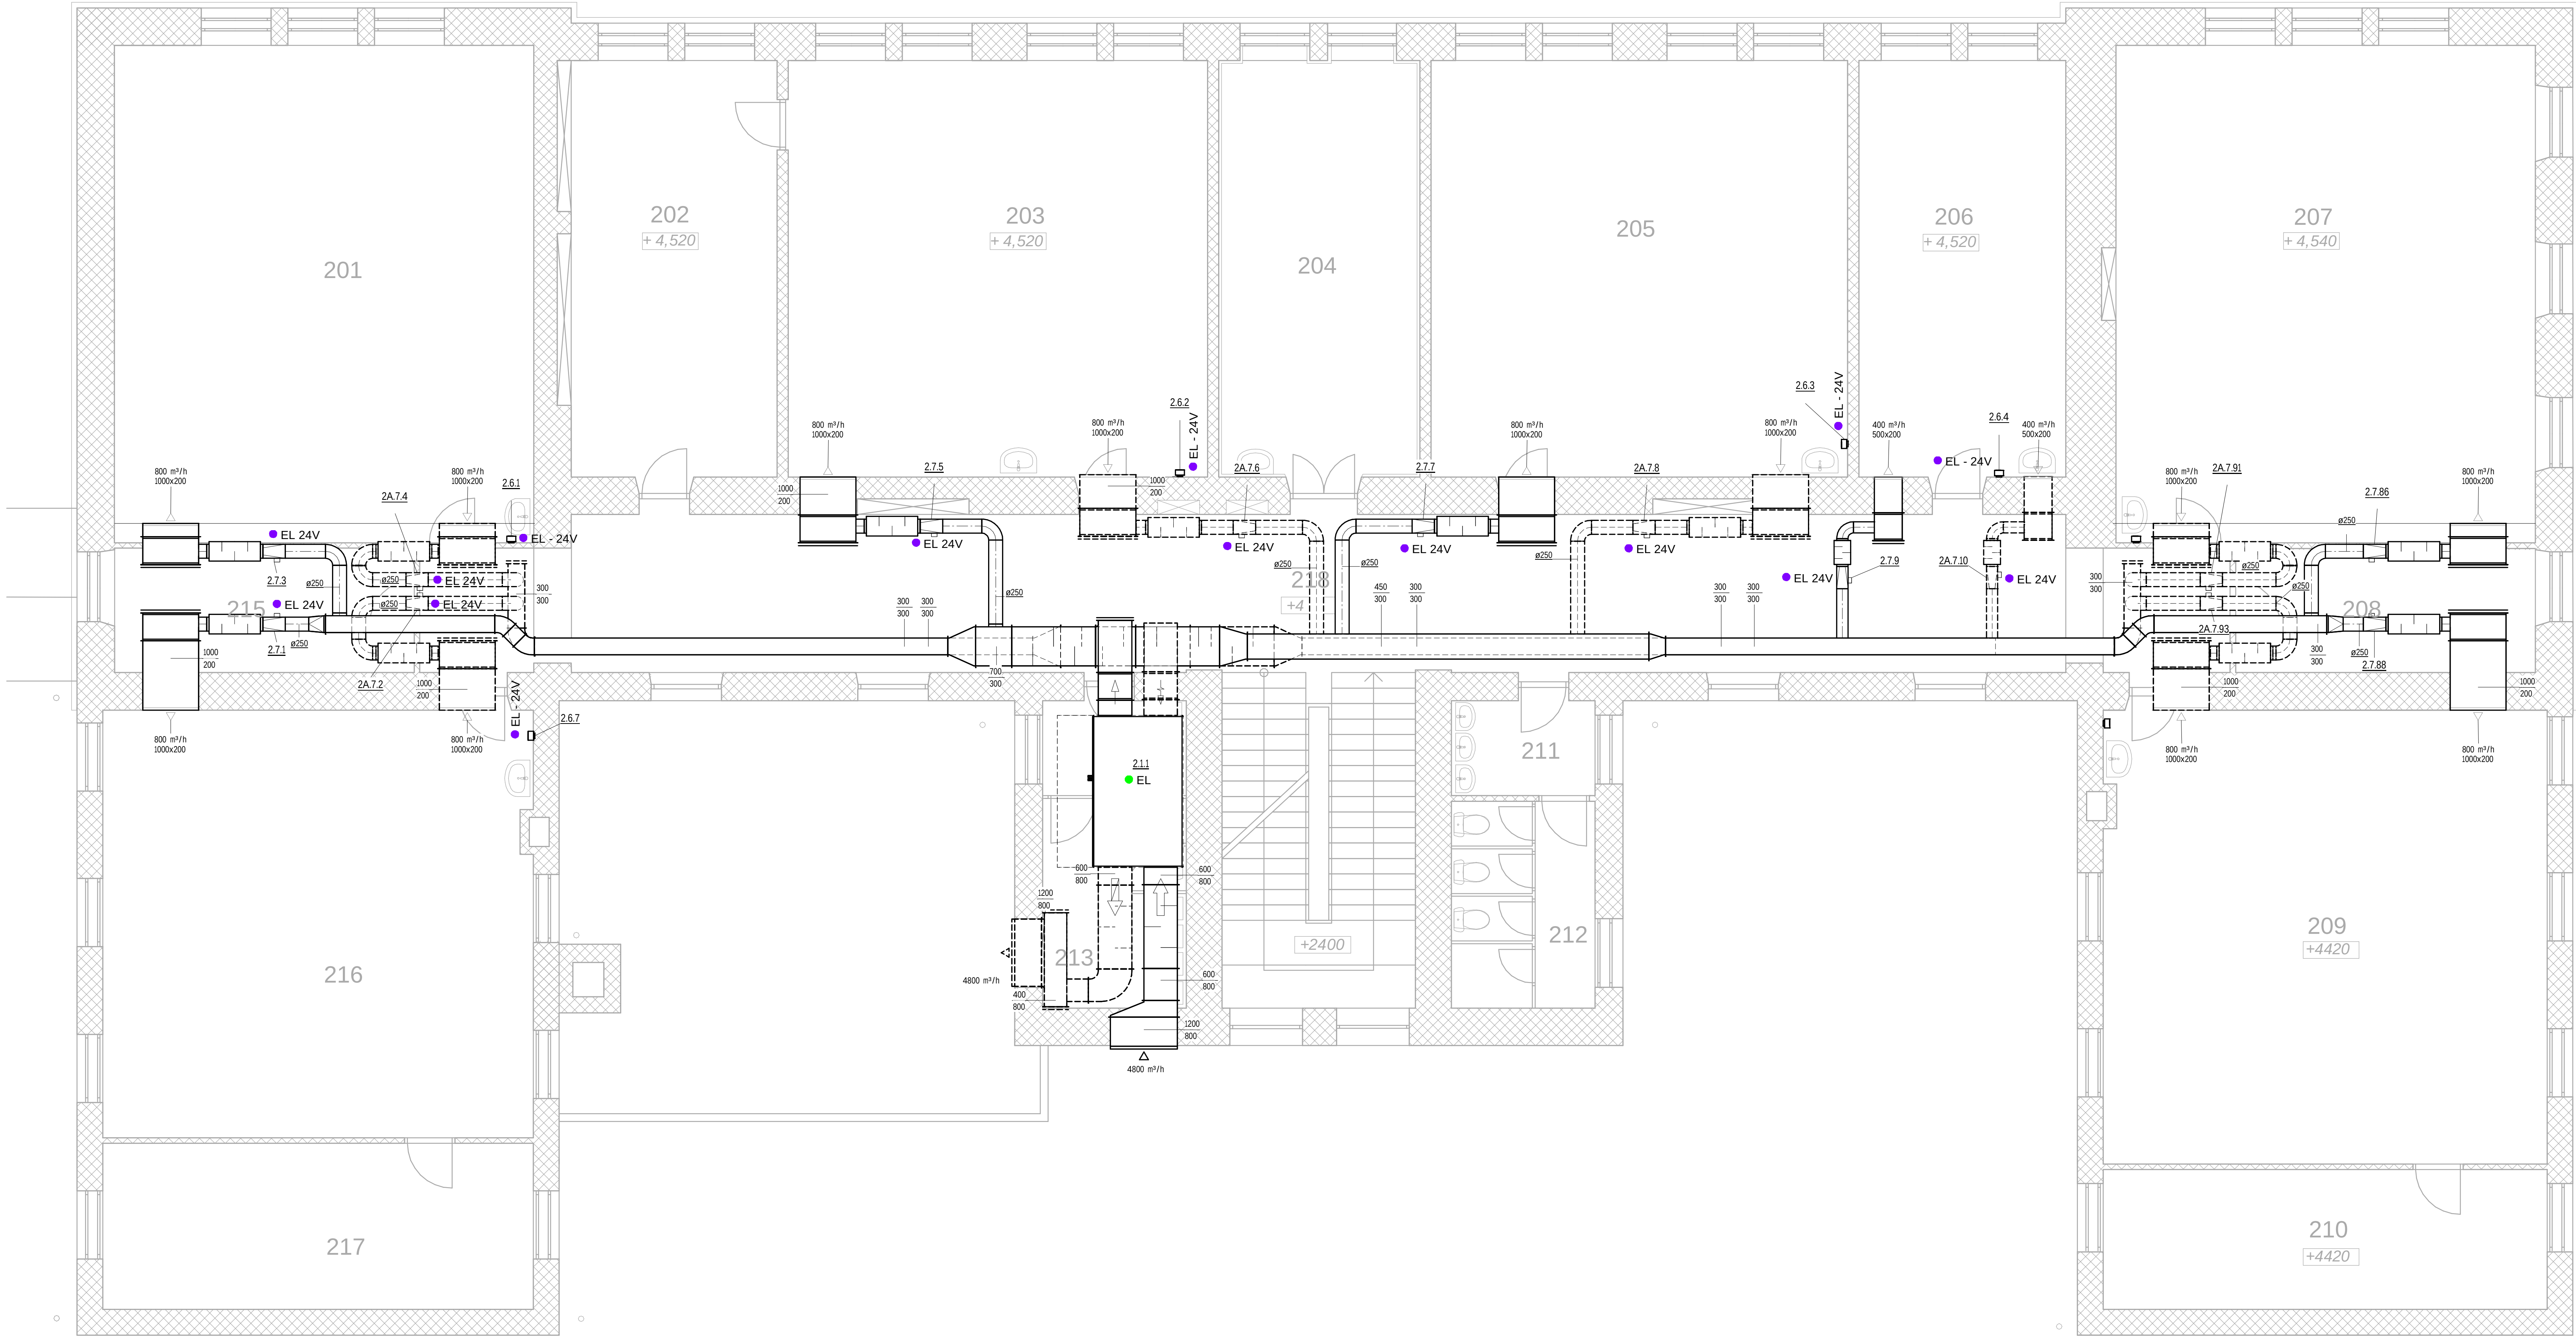

TABULKA MÍSTNOSTÍ

ČÍSLO MÍSTNOSTI	NÁZEV MÍSTNOSTI
201	UČEBNA
202	ŠATNA UČITELŮ
203	KABINET
204	ŘEDITELNA
205	UČEBNA
206	UČEBNA
207	UČEBNA
208	SKLAD
209	UČEBNA
210	SKLAD
211	UMÝVÁRNA
212	WC DÍVKY
213	WC HOŠÍ
214	UMÝVÁRNA
215	SKLAD
216	UČEBNA
217	SKLAD
218	CHODBA

POZNÁMKY

- ČTYŘHRANNÉ POTRUBÍ BUDE PŘEVEDENO Z PŘEDIZOLOVANÉHO PANELU TL 20mm, SPOJOVANÉHO POMOCÍ SKRYTÉHO PROFILU
- VĚŠKÉŘE KULATÉ POTRUBÍ BUDE PŘEVEDENO ZE SPIRO POTRUBÍ, KTERÉ BUDE OPATŘENO TEPELOU IZOLACÍ TL 40mm Z MINERÁLNÍ VATY S AL. POLEPEM

LEGENDA PRVKŮ VZT

- VZT JEDNOTKA SE ZPĚTNÝM ZÍSKÁVÁNÍM TEPLA
- ODVODNÍ PROTIDEŠŤOVÁ ŽALUZIE/PŘÍVODNÍ MŘÍŽKA UMÍSTĚNÁ VE STĚNĚ
- PŘÍVODNÍ PROTIDEŠŤOVÁ ŽALUZIE/ODTAHOVÁ MŘÍŽKA UMÍSTĚNÁ VE STĚNĚ
- TLUMIČ HLUKU
- ODVODNÍ ČTYŘHRANNÁ VYÚSTKA
- PŘÍVODNÍ ČTYŘHRANNÁ VYÚSTKA
- REGULAČNÍ KLAPKA
- REGULÁTOR PRŮTOKU
- ČIDLO KVALITY VZDUCHU

HLAVNÍ INŽENÝR PROJEKTU	Ing. Arch. Petr Wolf	SAFETY PRO SAFETY PRO s.r.o. PŘEROVSKÁ 434/60 722 00, OLOMOUČ	
ZODPOVĚDNÝ PROJEKTANT	Ing. Jan Valenta		
ZPRACOVATELE PROJEKTU	Ing. Jan Valenta		
INVESTOR	Město Králupy, Velké náměstí 5, 561 09 Králupy	PROJESE	VZT_ÚT
NÁZEV AKCE:	„Energeticky úsporná opatření - Základní škola Králupy, u 5. května“	STUPEŇ PD	DPS
		DATUM	09/2023
		MĚŘÍTKO	
		FORMÁT	12 x A4
Půdorys 2.NP		Č. přílohy	
		D.1.4.1-03	