


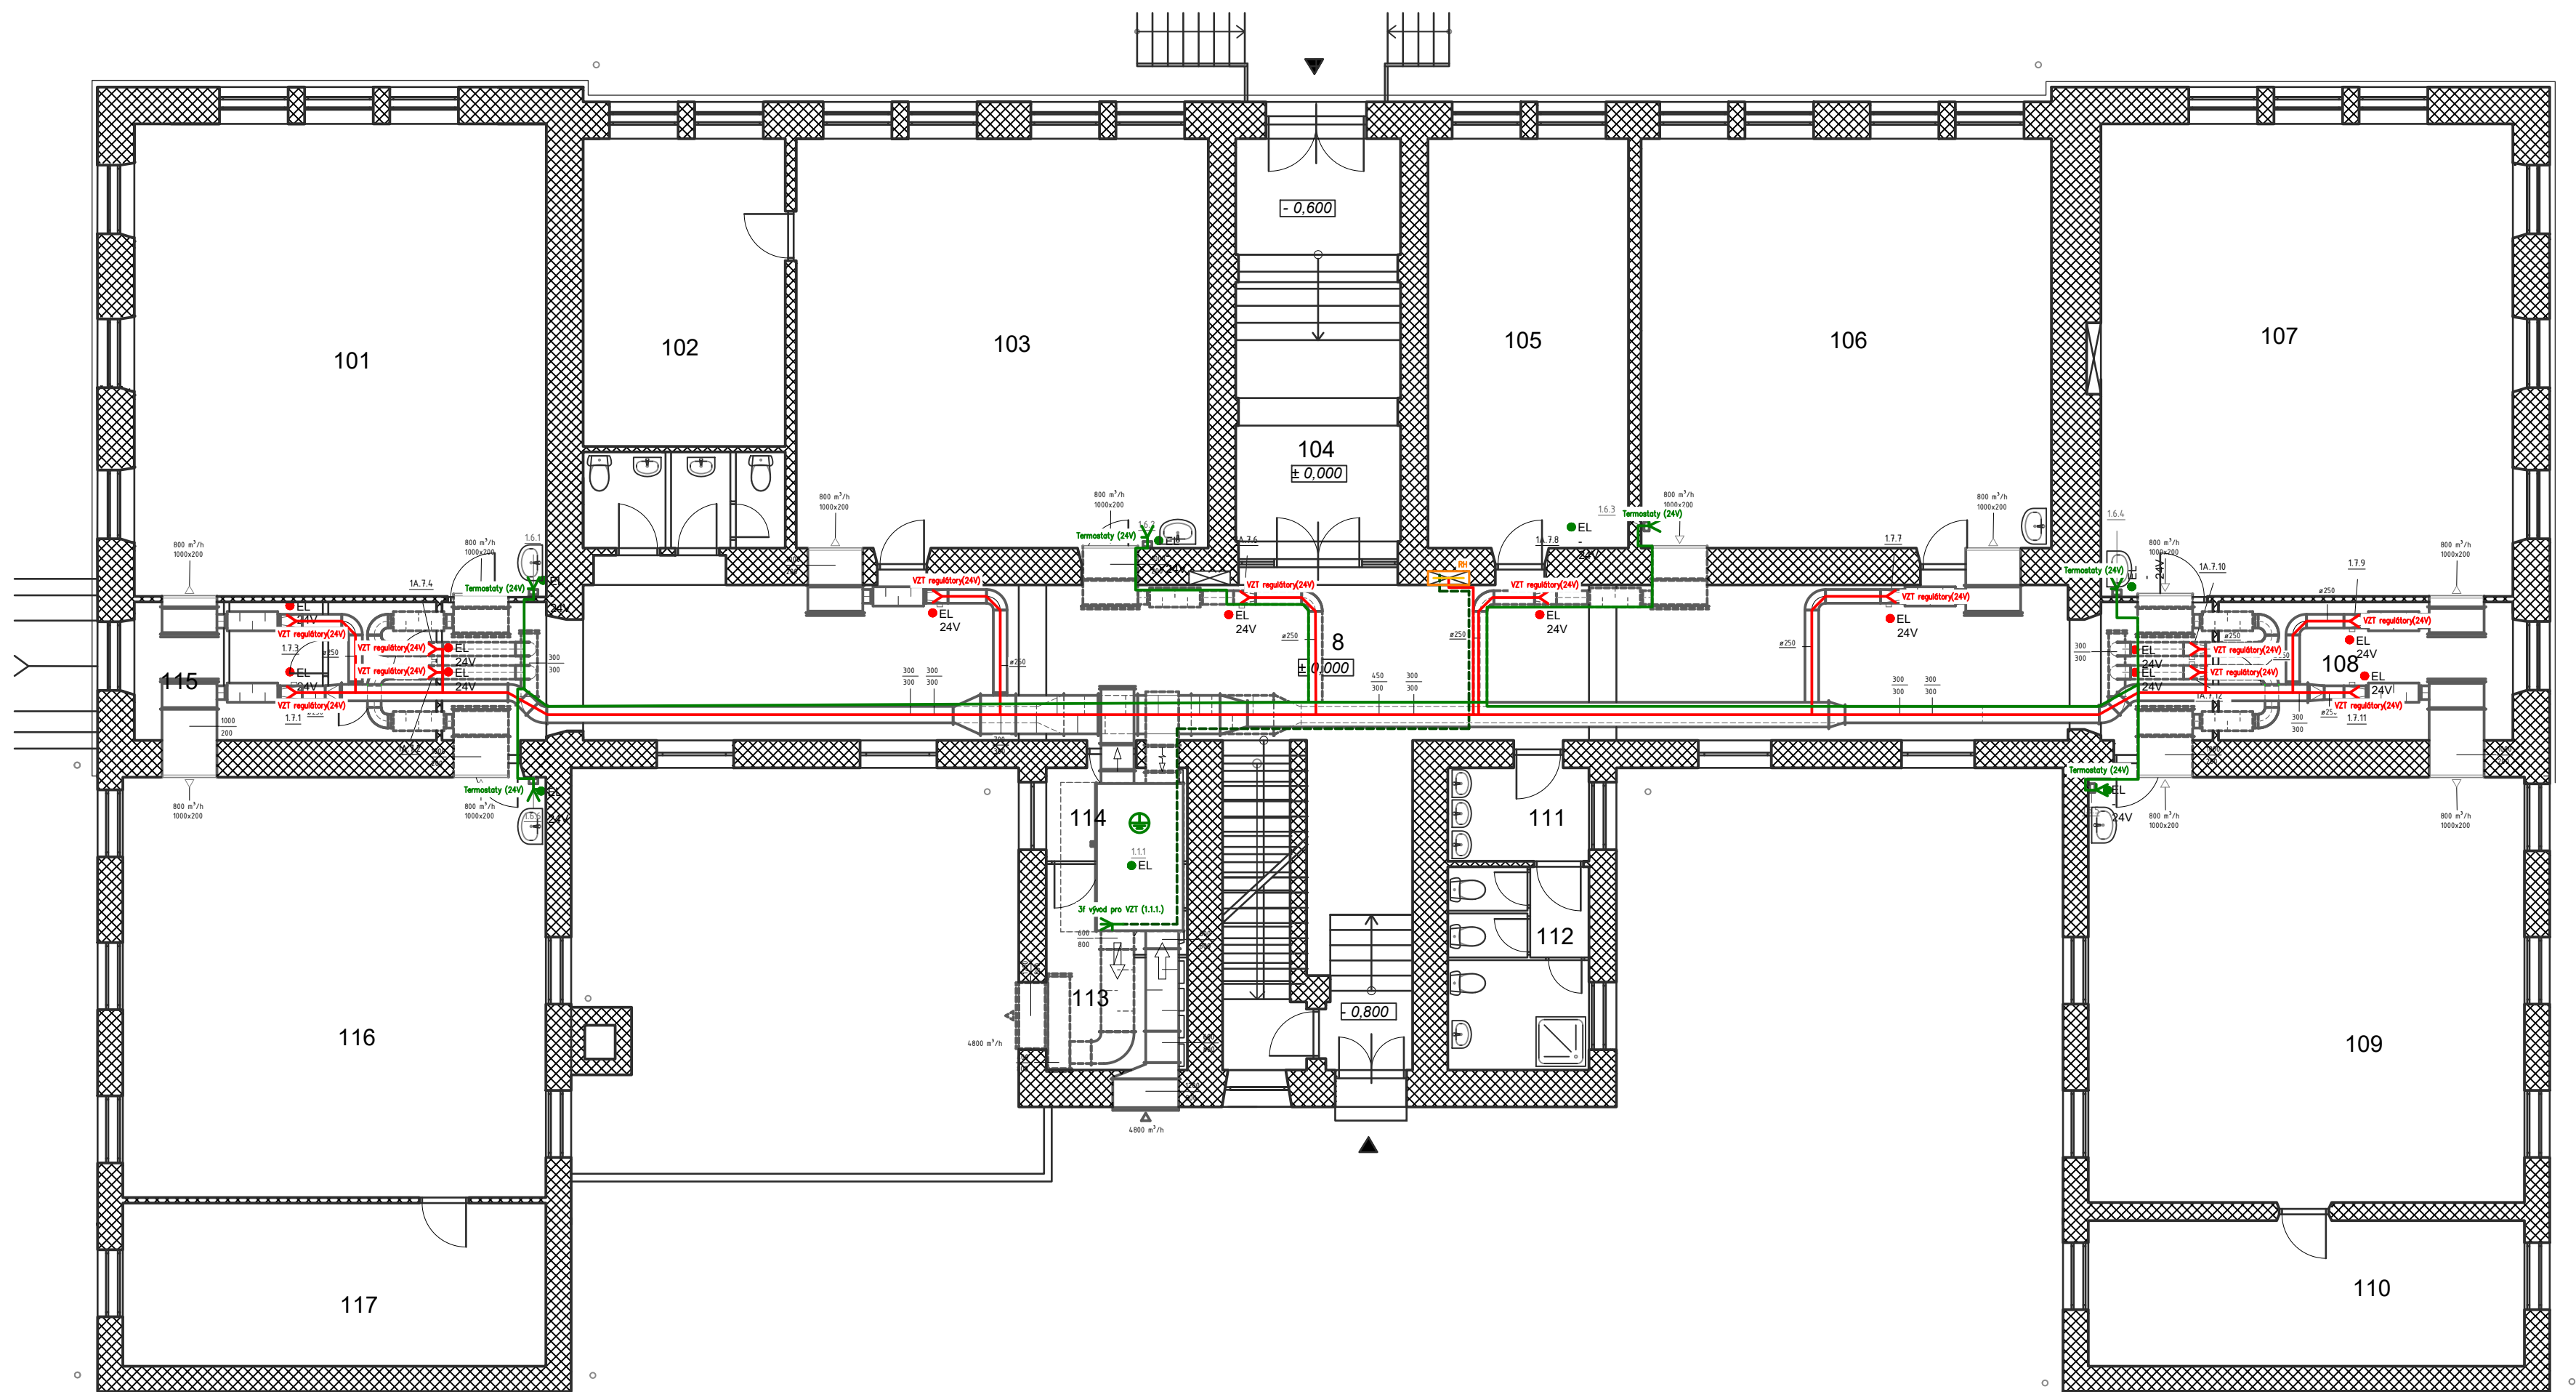

LEGENDA MÍSTNOSTÍ	
ČÍSLO MÍSTNOSTI	NÁZEV MÍSTNOSTI
101	UČEBNA
102	ŠATNA UČITELŮ
103	UČEBNA
104	VSTUP
105	KABINET
106	UČEBNA
107	UČEBNA
108	SKLAD
109	UČEBNA
110	SKLAD
111	UMÝVÁRNA
112	WC DÍVKY
113	WC HOŠÍ
114	UMÝVÁRNA
115	ÚKLIDOVÁ MÍSTNOST
116	UČEBNA
117	SKLAD
118	CHODBA

- Legenda:
- EL. vývod 24V
 - EL. vývod 3–fázový
 - EL. vývod 24V pro Termostaty
 - Ochranné uzemnění
 - Kabel CYKY 2x1,5
 - Kabel CYKY 2x1,5
 - Kabel CYKY 5x6
 - RH
 - Hlavní Rozvaděč

HLAVNÍ INŽENÝR PROJEKTU		ING.ARCH.PETR WOLF	
ZODPOVĚDNÝ PROJEKTANT		ING. MICHAL ZUBÍK	
VYPRACOVAL		ING. MICHAL ZUBÍK	
INVESTOR		Město Králíky, Velké náměstí 5, 561 69 Králíky	
AKCE:		PROFESE	ES ČÁST
"Energeticky úsporná opatření - Základní škola Králíky, u 5. května"		STUPEŇ PD	DPS
		DATUM	09/2023
		MĚŘÍTKO	1:100
ELEKTROINSTALACE - 1 NP		Č. PŘÍLOHY	Č. SOUPRAVY
		D1.4.2-02	