


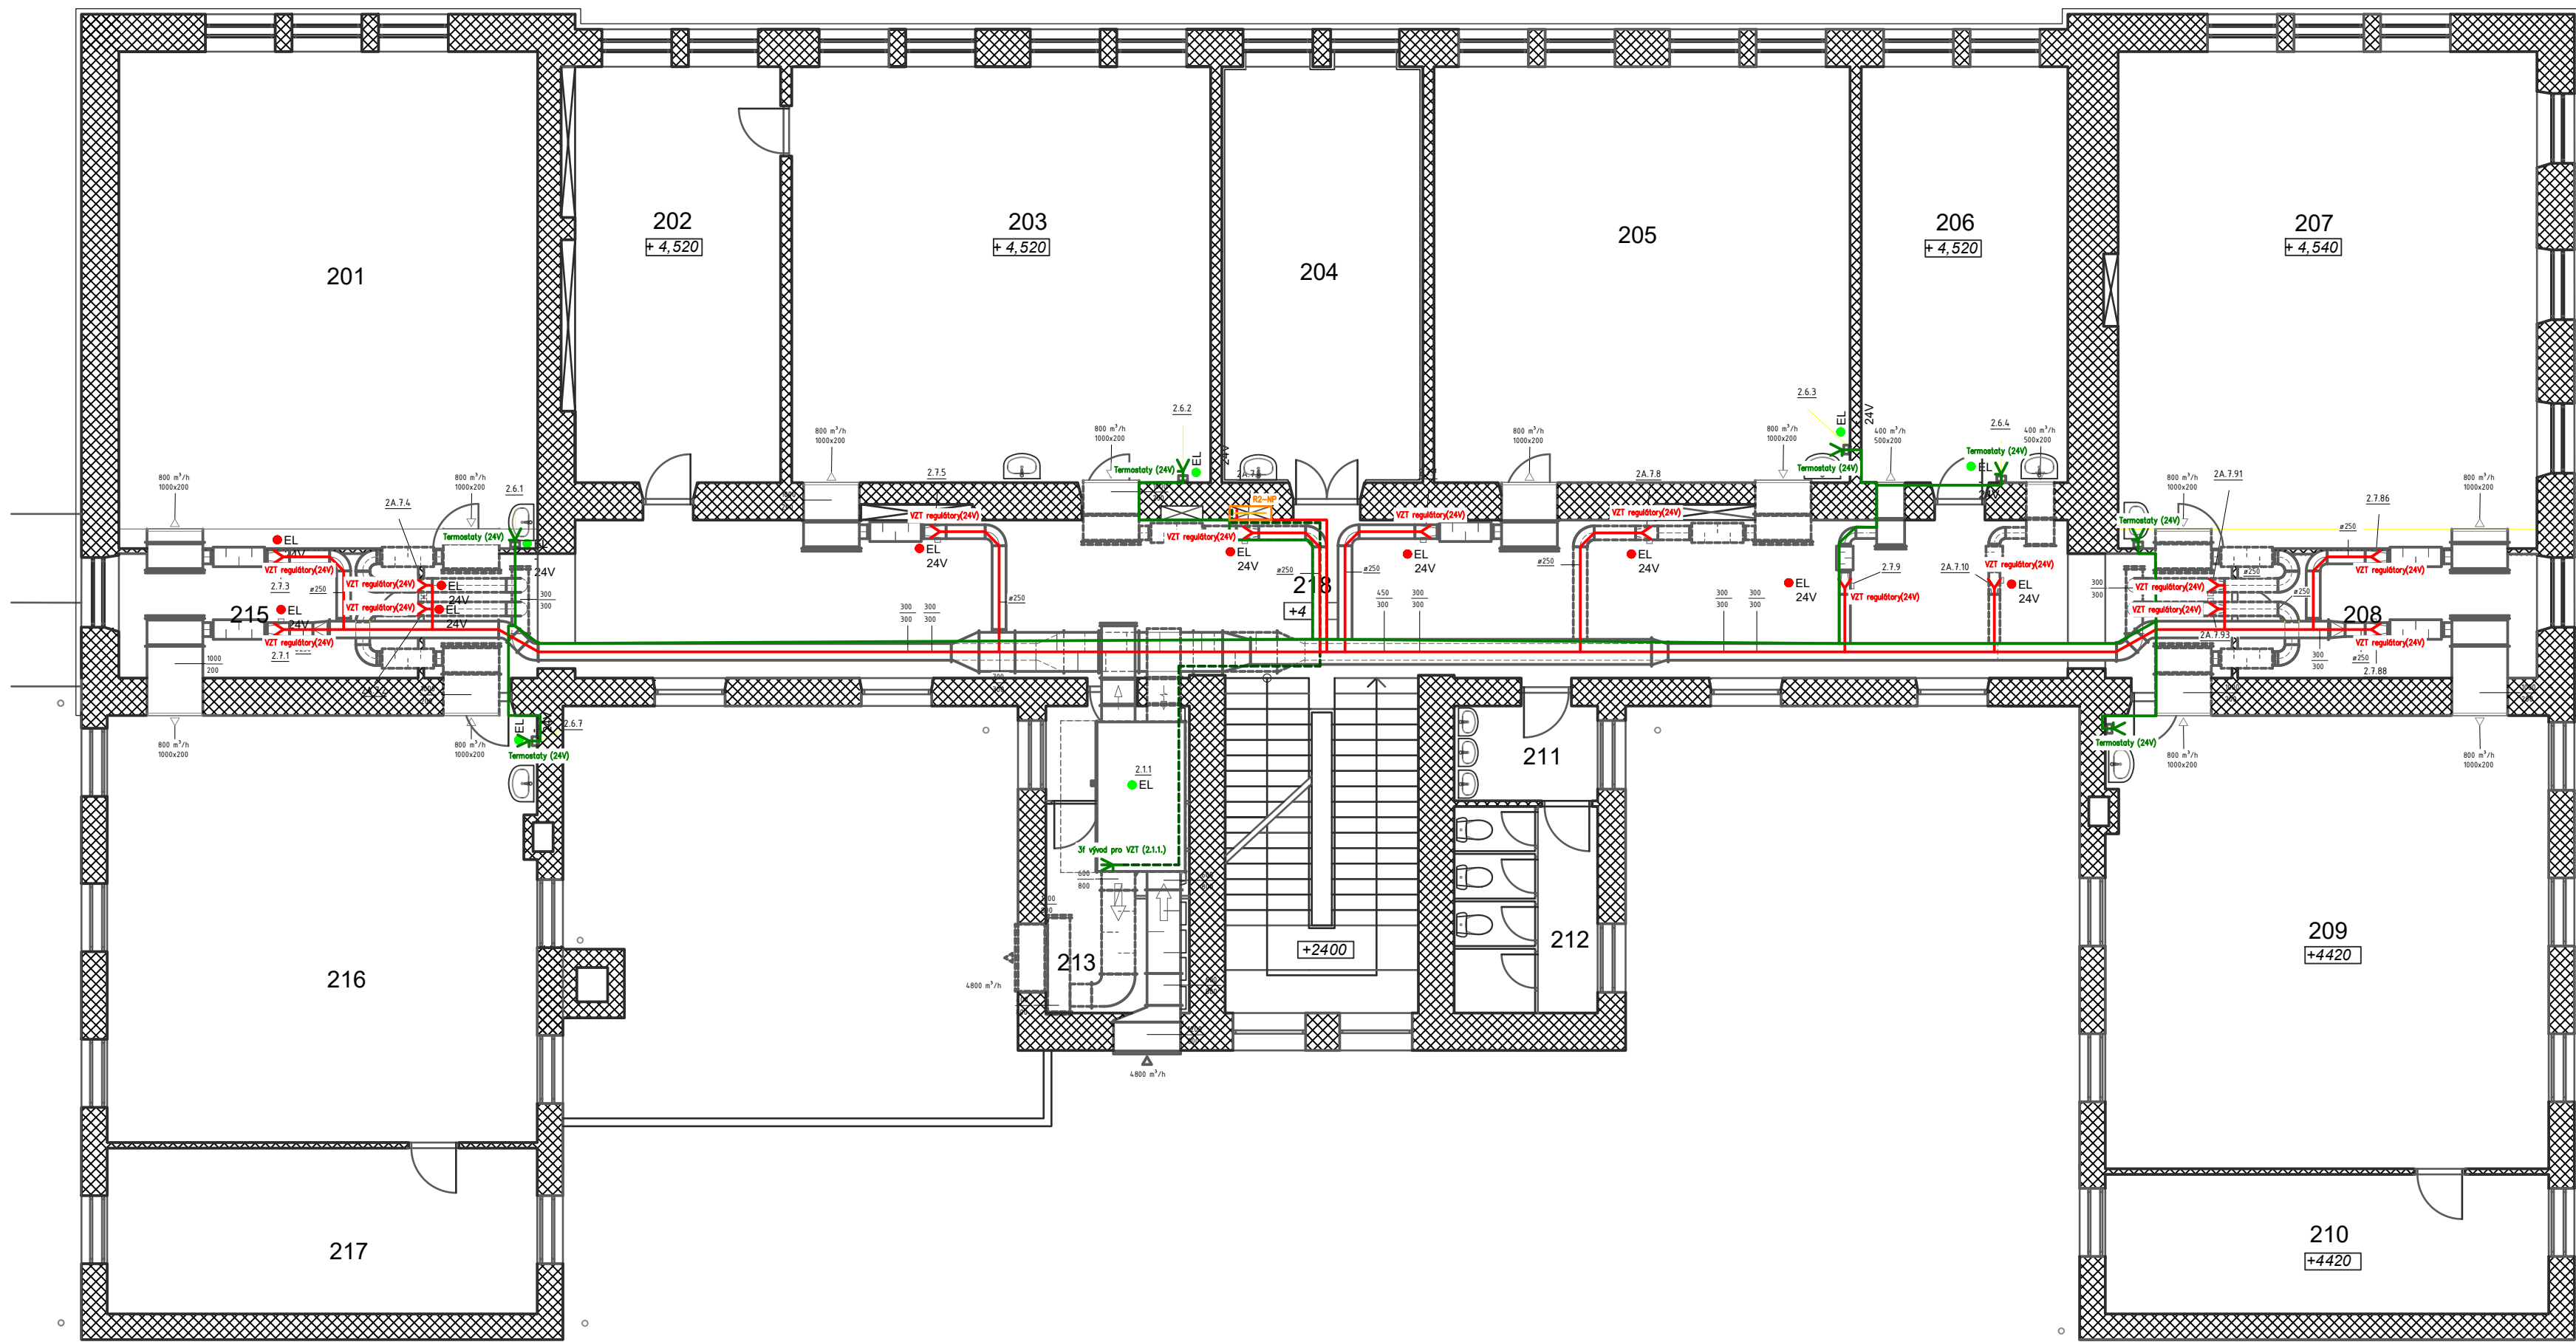

LEGENDA MÍSTNOSTÍ

ČÍSLO MÍSTNOSTI	NÁZEV MÍSTNOSTI
201	UČEBNA
202	ŠATNA UČITELU
203	KABINET
204	ŘEDITELNA
205	UČEBNA
206	UČEBNA
207	UČEBNA
208	SKLAD
209	UČEBNA
210	SKLAD
211	UMYVÁRNA
212	WC DÍVKY
213	WC HOŠI
214	UMYVÁRNA
215	SKLAD
216	UČEBNA
217	SKLAD
218	CHODBA

Legenda:

- El. vývod 24V
- El. vývod 3-fázový
- El. vývod 24V pro Termostaty
- Ochranné uzemnění
- Kabel CYKY 2x1,5
- Kabel CYKY 2x1,5
- Kabel CYKY 5x6
- R2-NP Rozvaděč

HLAVNÍ INŽENÝR PROJEKTU	ING.ARCH.PETR WOLF	SAFETY PRO	
ZODPOVĚDNÝ PROJEKTANT	ING. MICHAL ZUBÍK		
VYPRACOVAL	ING. MICHAL ZUBÍK	PROFESE	ES ČÁST
INVESTOR	Město Králíky, Velké náměstí 5, 561 69 Králíky	STUPEŇ PD	DPS
AKCE:	"Energeticky úsporná opatření - Základní škola Králíky, u 5. května"	DATUM	09/2023
ELEKTROINSTALACE - 2NP		MĚŘÍTKO	1:100
		Č. PŘÍLOHY	Č. SOUPRAVY
		D1.4.2-03	