


KANALIZACE A ČOV OHROZIM
SITUACE STAVBY 1.ČÁST 1 : 800

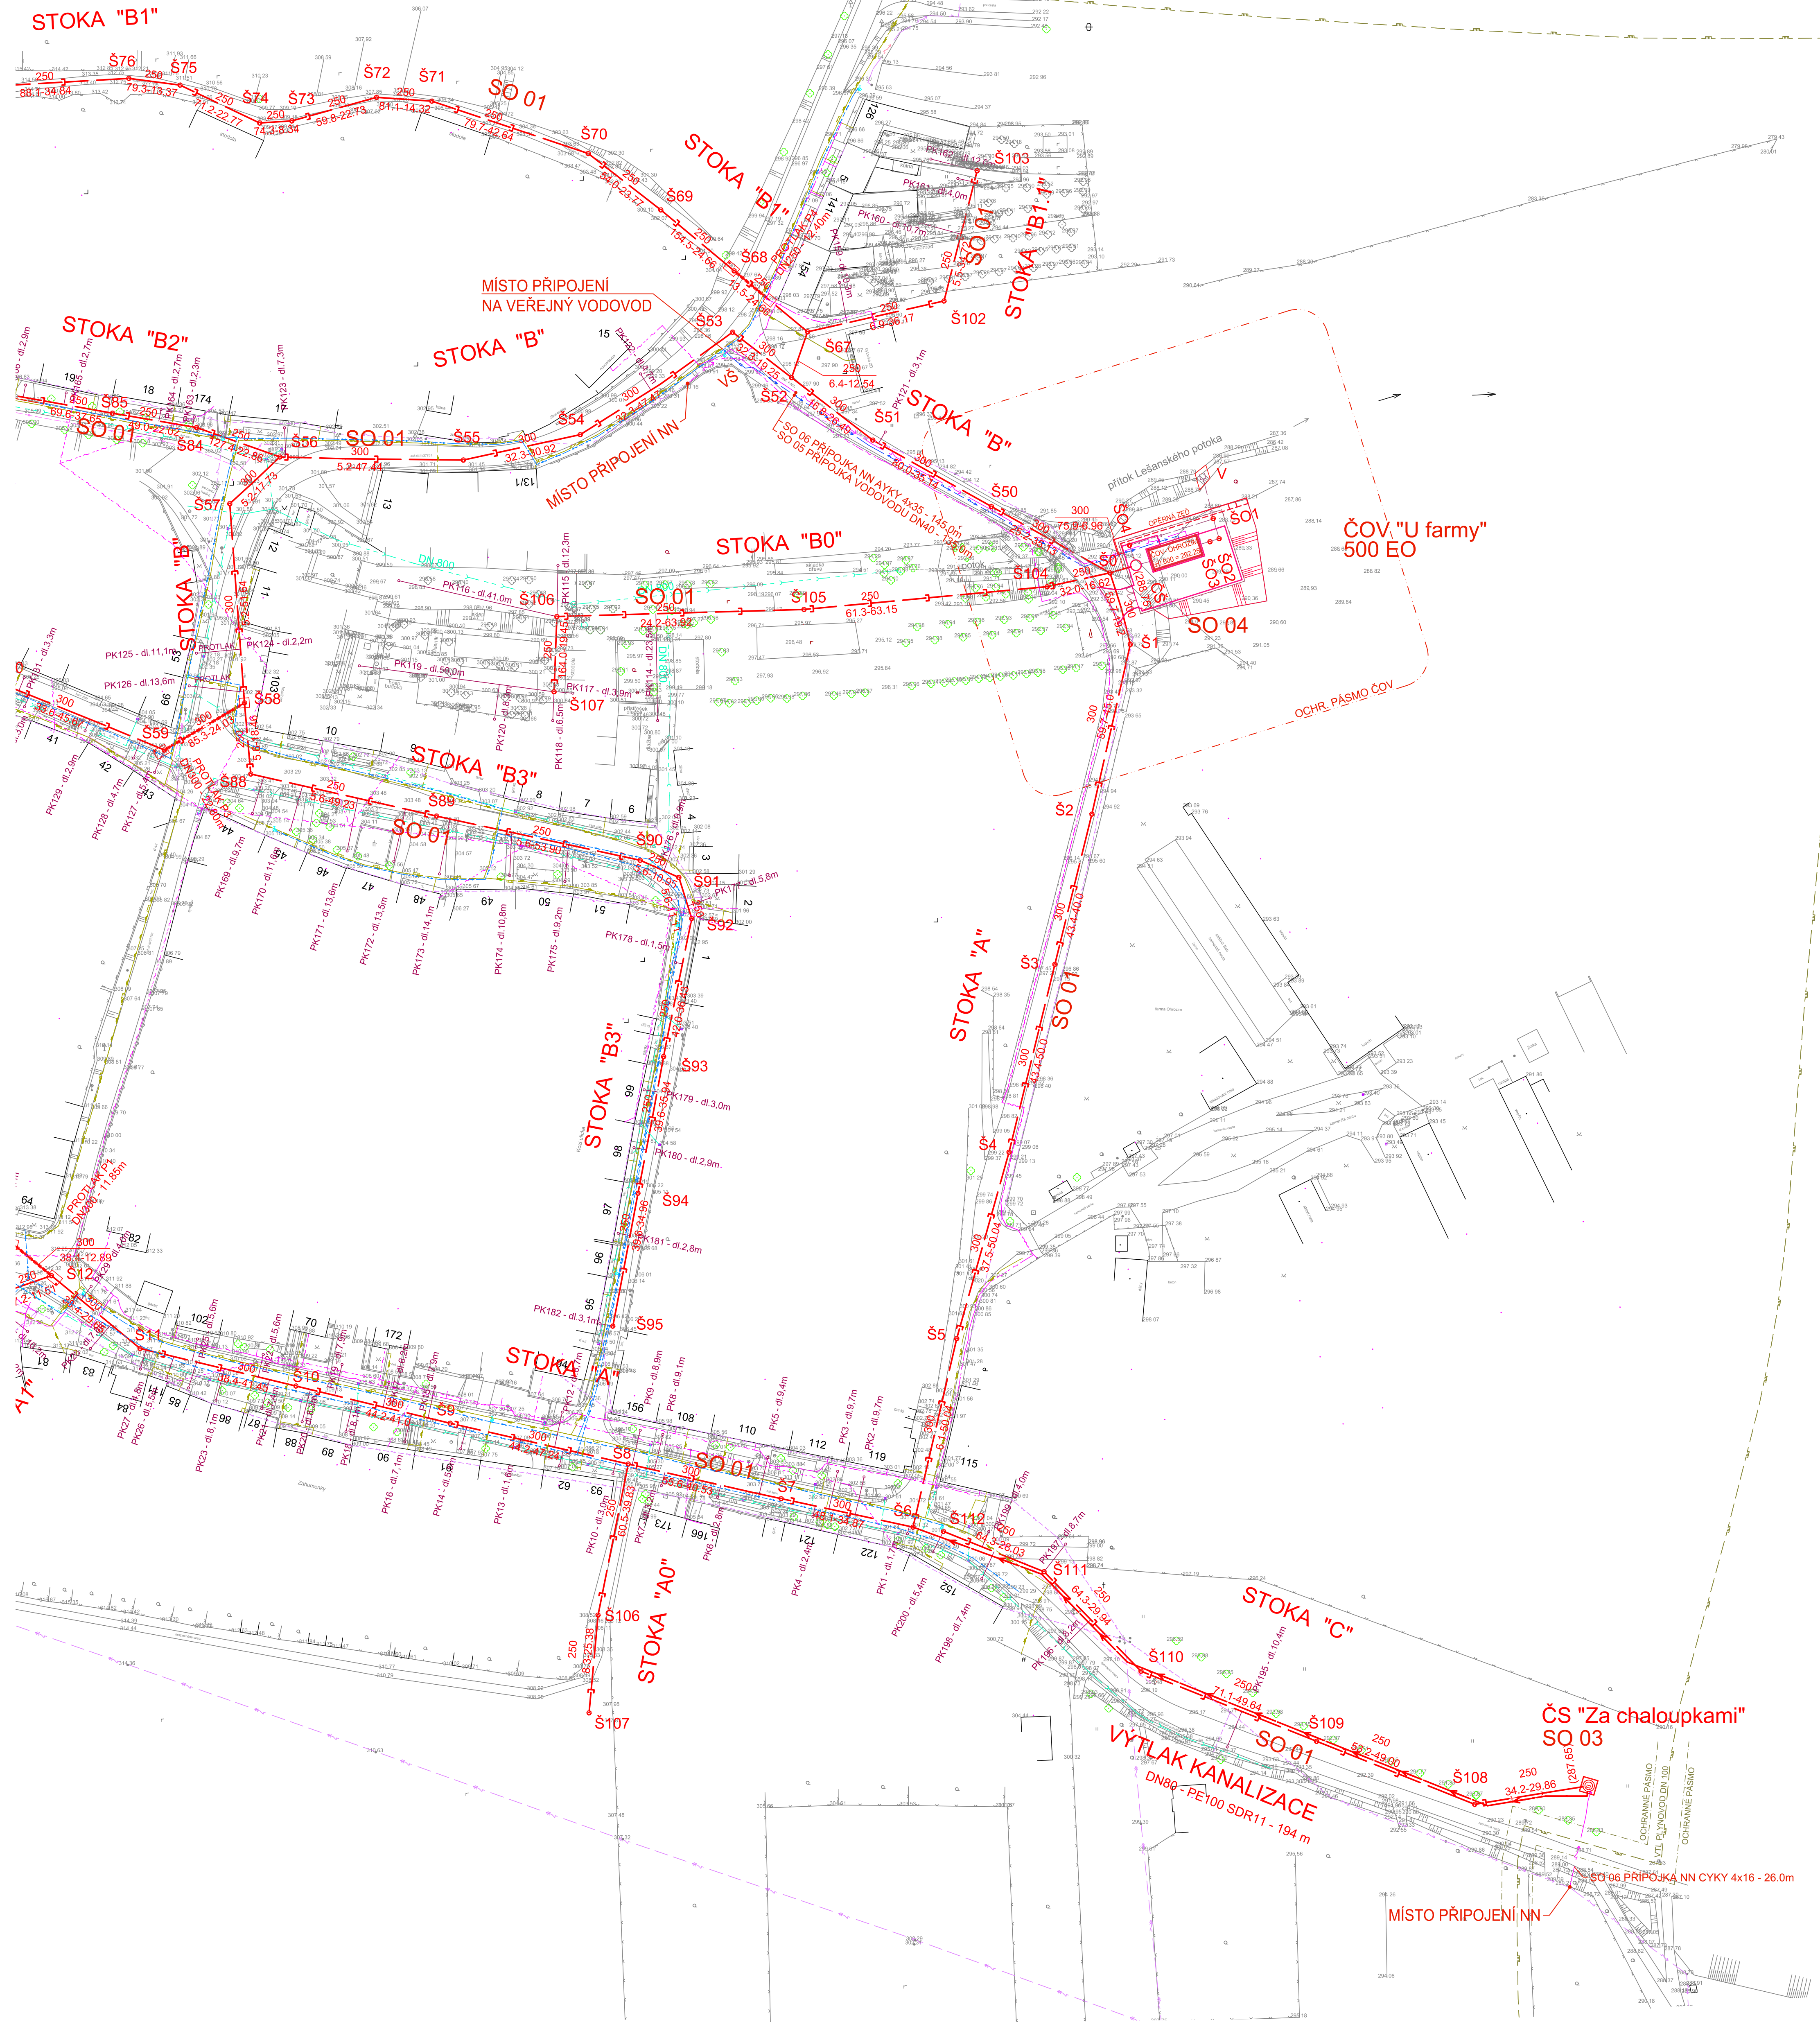

STÁVAJÍCÍ INŽENÝRSKÉ SÍTĚ

- ROZVODY VODY
- KANALIZACE DEŠŤOVÁ
- ROZVODY NN, VO
- ROZVODY STP
- PLYN VTL
- PLYN VTL
- ROZVODY VN

NAVŘENÉ INŽENÝRSKÉ SÍTĚ

- KANALIZACE SPLAŠKOVÁ
- KANALIZACE SPLAŠKOVÁ
- VÝTLAK KANALIZACE
- DOMOVNÍ PŘÍPOJKA DN 150
- DOMOVNÍ PŘÍPOJKA DN 150
- PŘÍPOJKA NN
- PŘÍPOJKA VODY

SEZNAM STAVEBNÍCH OBJEKTŮ

- SO 01 - KANALIZACE
- SO 02 - KANALIZAČNÍ PŘÍPOJKY
- SO 03 - ČERPACÍ STANICE
- SO 04 - ČISTÍRNA ODPAVNÍCH VOD
- SO 05 - PŘÍPOJKA VODY K ČOV
- SO 06 - PŘÍPOJKY NN k ČS a ČOV

LEGENDA SO 01 - KANALIZACE

- REVIZNÍ ŠACHTA DN1000
- DIMENZE
- SKLON [%] - DÉLKA ÚSEKU [m]
- KÓTA DNA POTRUBÍ [m n.m.]

KLAD LISTŮ:

- SITUACE 1.ČÁST
- SITUACE 2.ČÁST

SOUŘADNICOVÝ SYSTÉM: JTSK
VÝŠKOVÝ SYSTÉM: Balt p.v.

ing. Petr KUDA

AKCE: KANALIZACE A ČOV OBCE OHROZIM

INVESTOR: OBEC OHROZIM - OKRES PROSTĚJOV - KRAJ OLOMOUCKÝ

Č.KOPIE:

1 : 800

8 A4

09/2019

DPS

15515931/829 - D-01.001

AQUAPLAN

tel. : 602 769 210

Národních hrdinů 912 - 751 31 LIPNÍK n.B.

SO 01 - KANALIZACE

SITUACE STAVBY 1.ČÁST