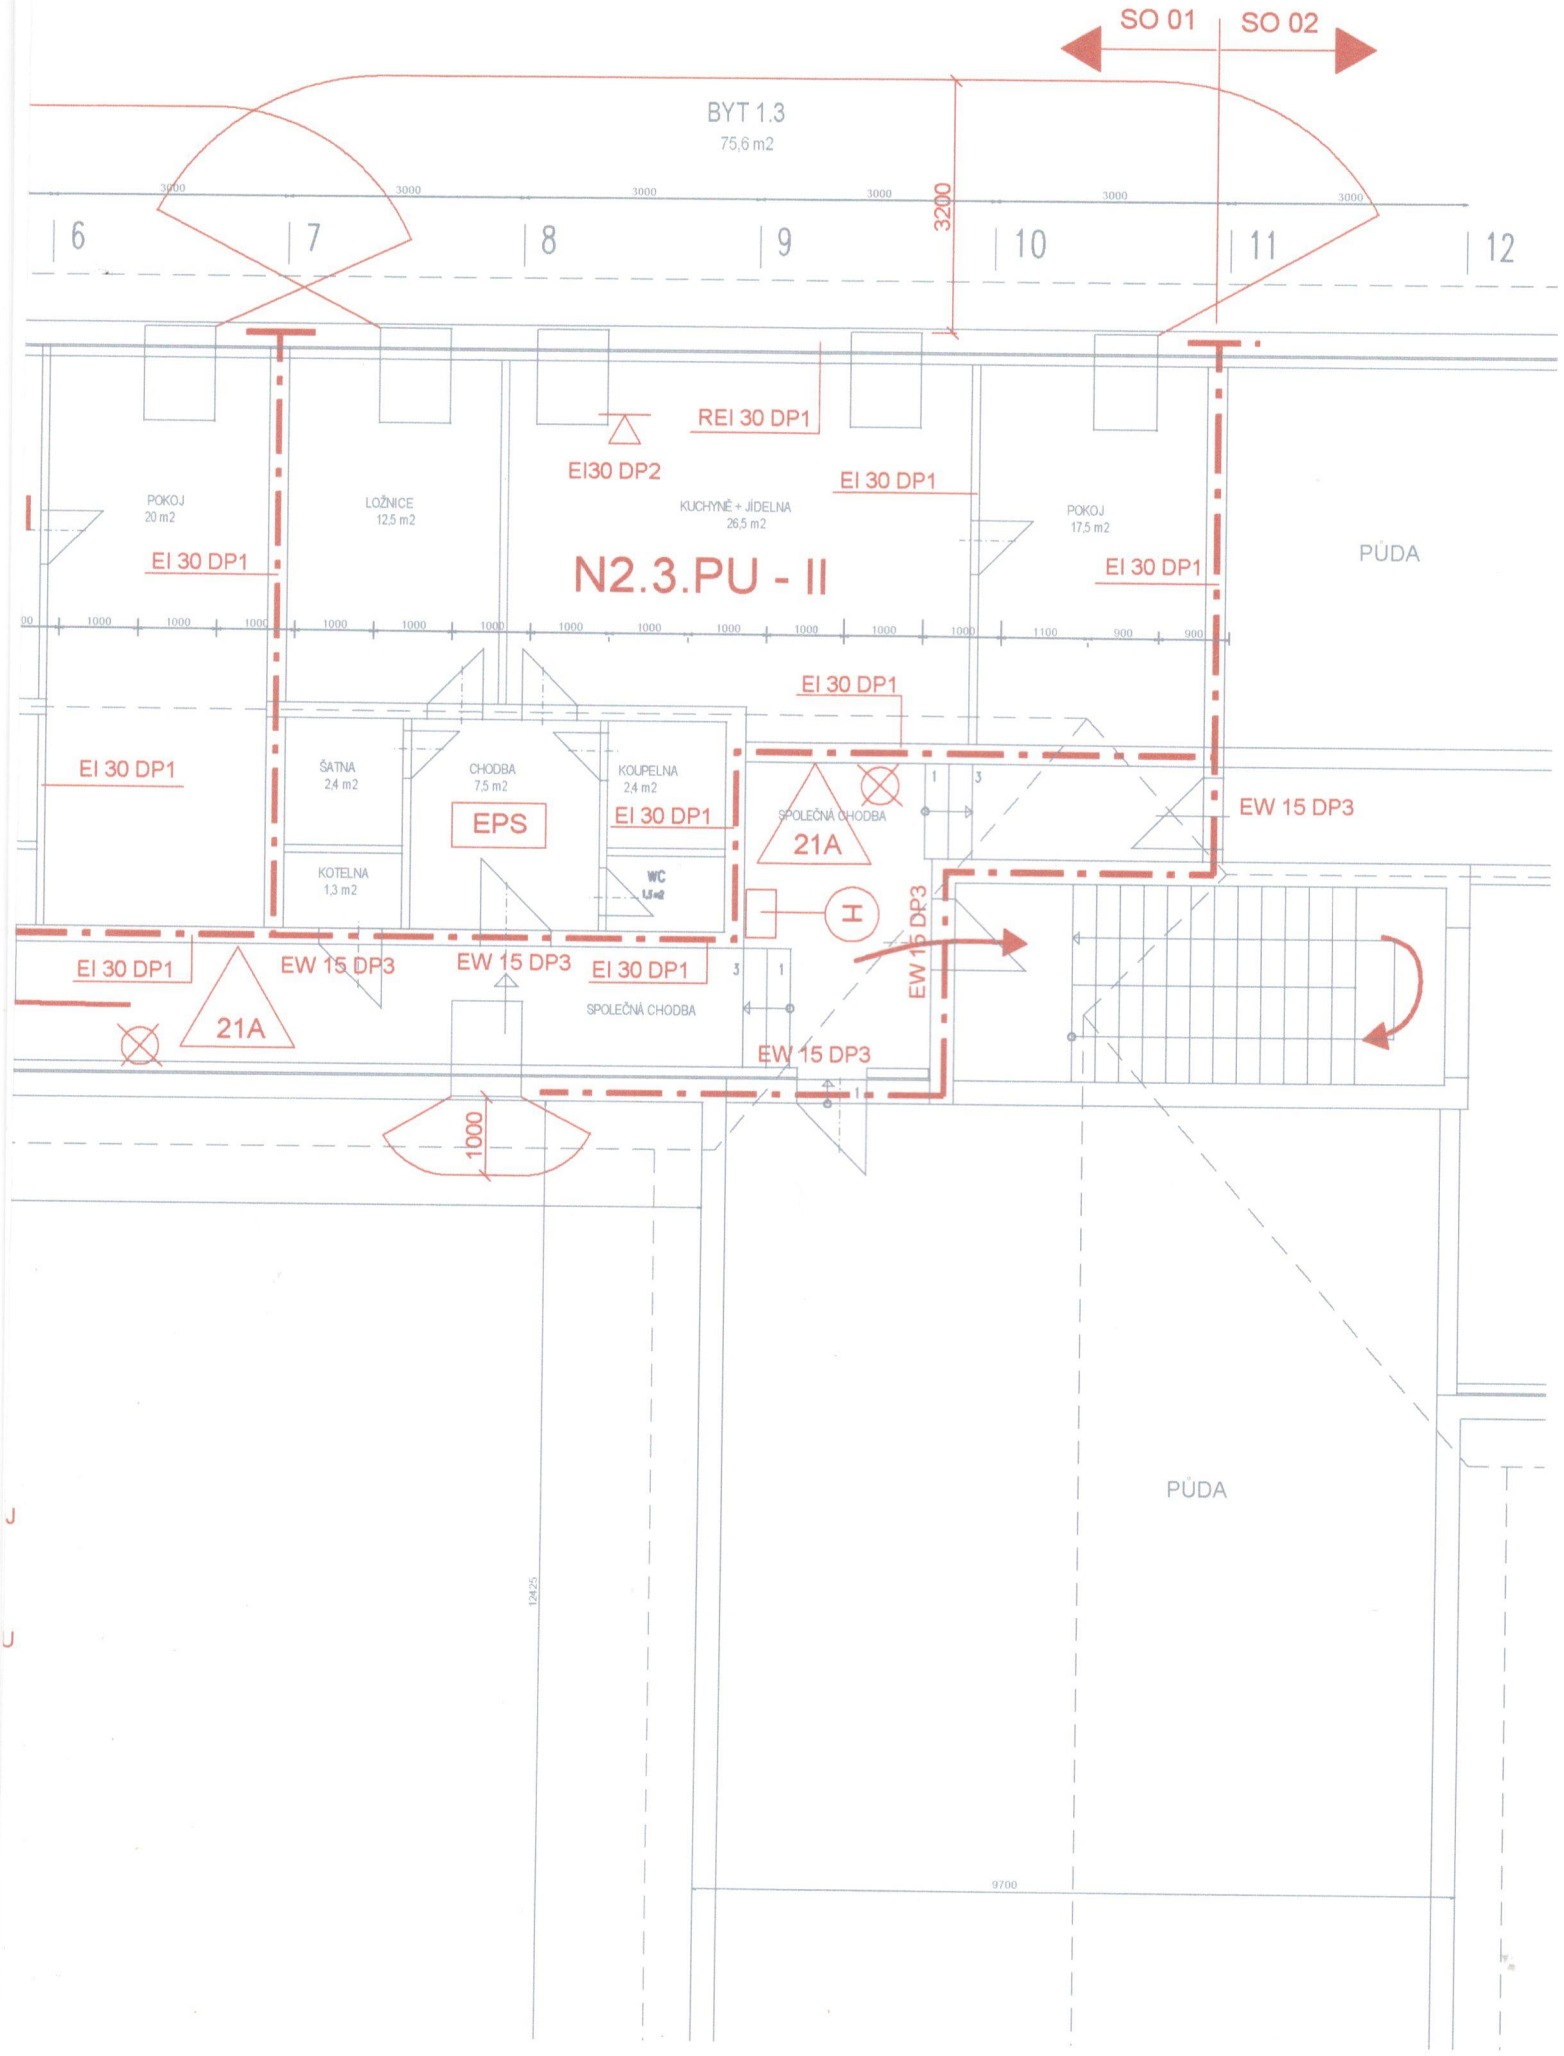
SO 01
SO 02
BYT 1.3
75,6 m2
3000
3000
3000
3000
3000
3000
3200
6
7
8
9
10
11
12
REI 30 DP1
EI30 DP2
EI 30 DP1
POKOJ
20 m2
LOŽNICE
12,5 m2
KUCHYNĚ + JÍDELNA
26,5 m2
POKOJ
17,5 m2
PŮDA
EI 30 DP1
N2.3.PU - II
EI 30 DP1
1000
1000
1000
1000
1000
1000
1000
1000
1000
1000
1000
1000
1100
900
900
EI 30 DP1
EI 30 DP1
ŠATNA
2,4 m2
CHODBA
7,5 m2
KOUPELNA
2,4 m2
EPS
EI 30 DP1
SPOLEČNÁ CHODBA
21A
EW 15 DP3
KOTELNA
1,3 m2
WC
1,3 m2
EW 15 DP3
EI 30 DP1
EW 15 DP3
EW 15 DP3
EI 30 DP1
SPOLEČNÁ CHODBA
21A
EW 15 DP3
EW 15 DP3
1000
PŮDA
12425
9700