


## NOVÝ KOTEL K20

## STÁVAJÍCÍ KOTELNA E1A (KOTLE K80, K90)

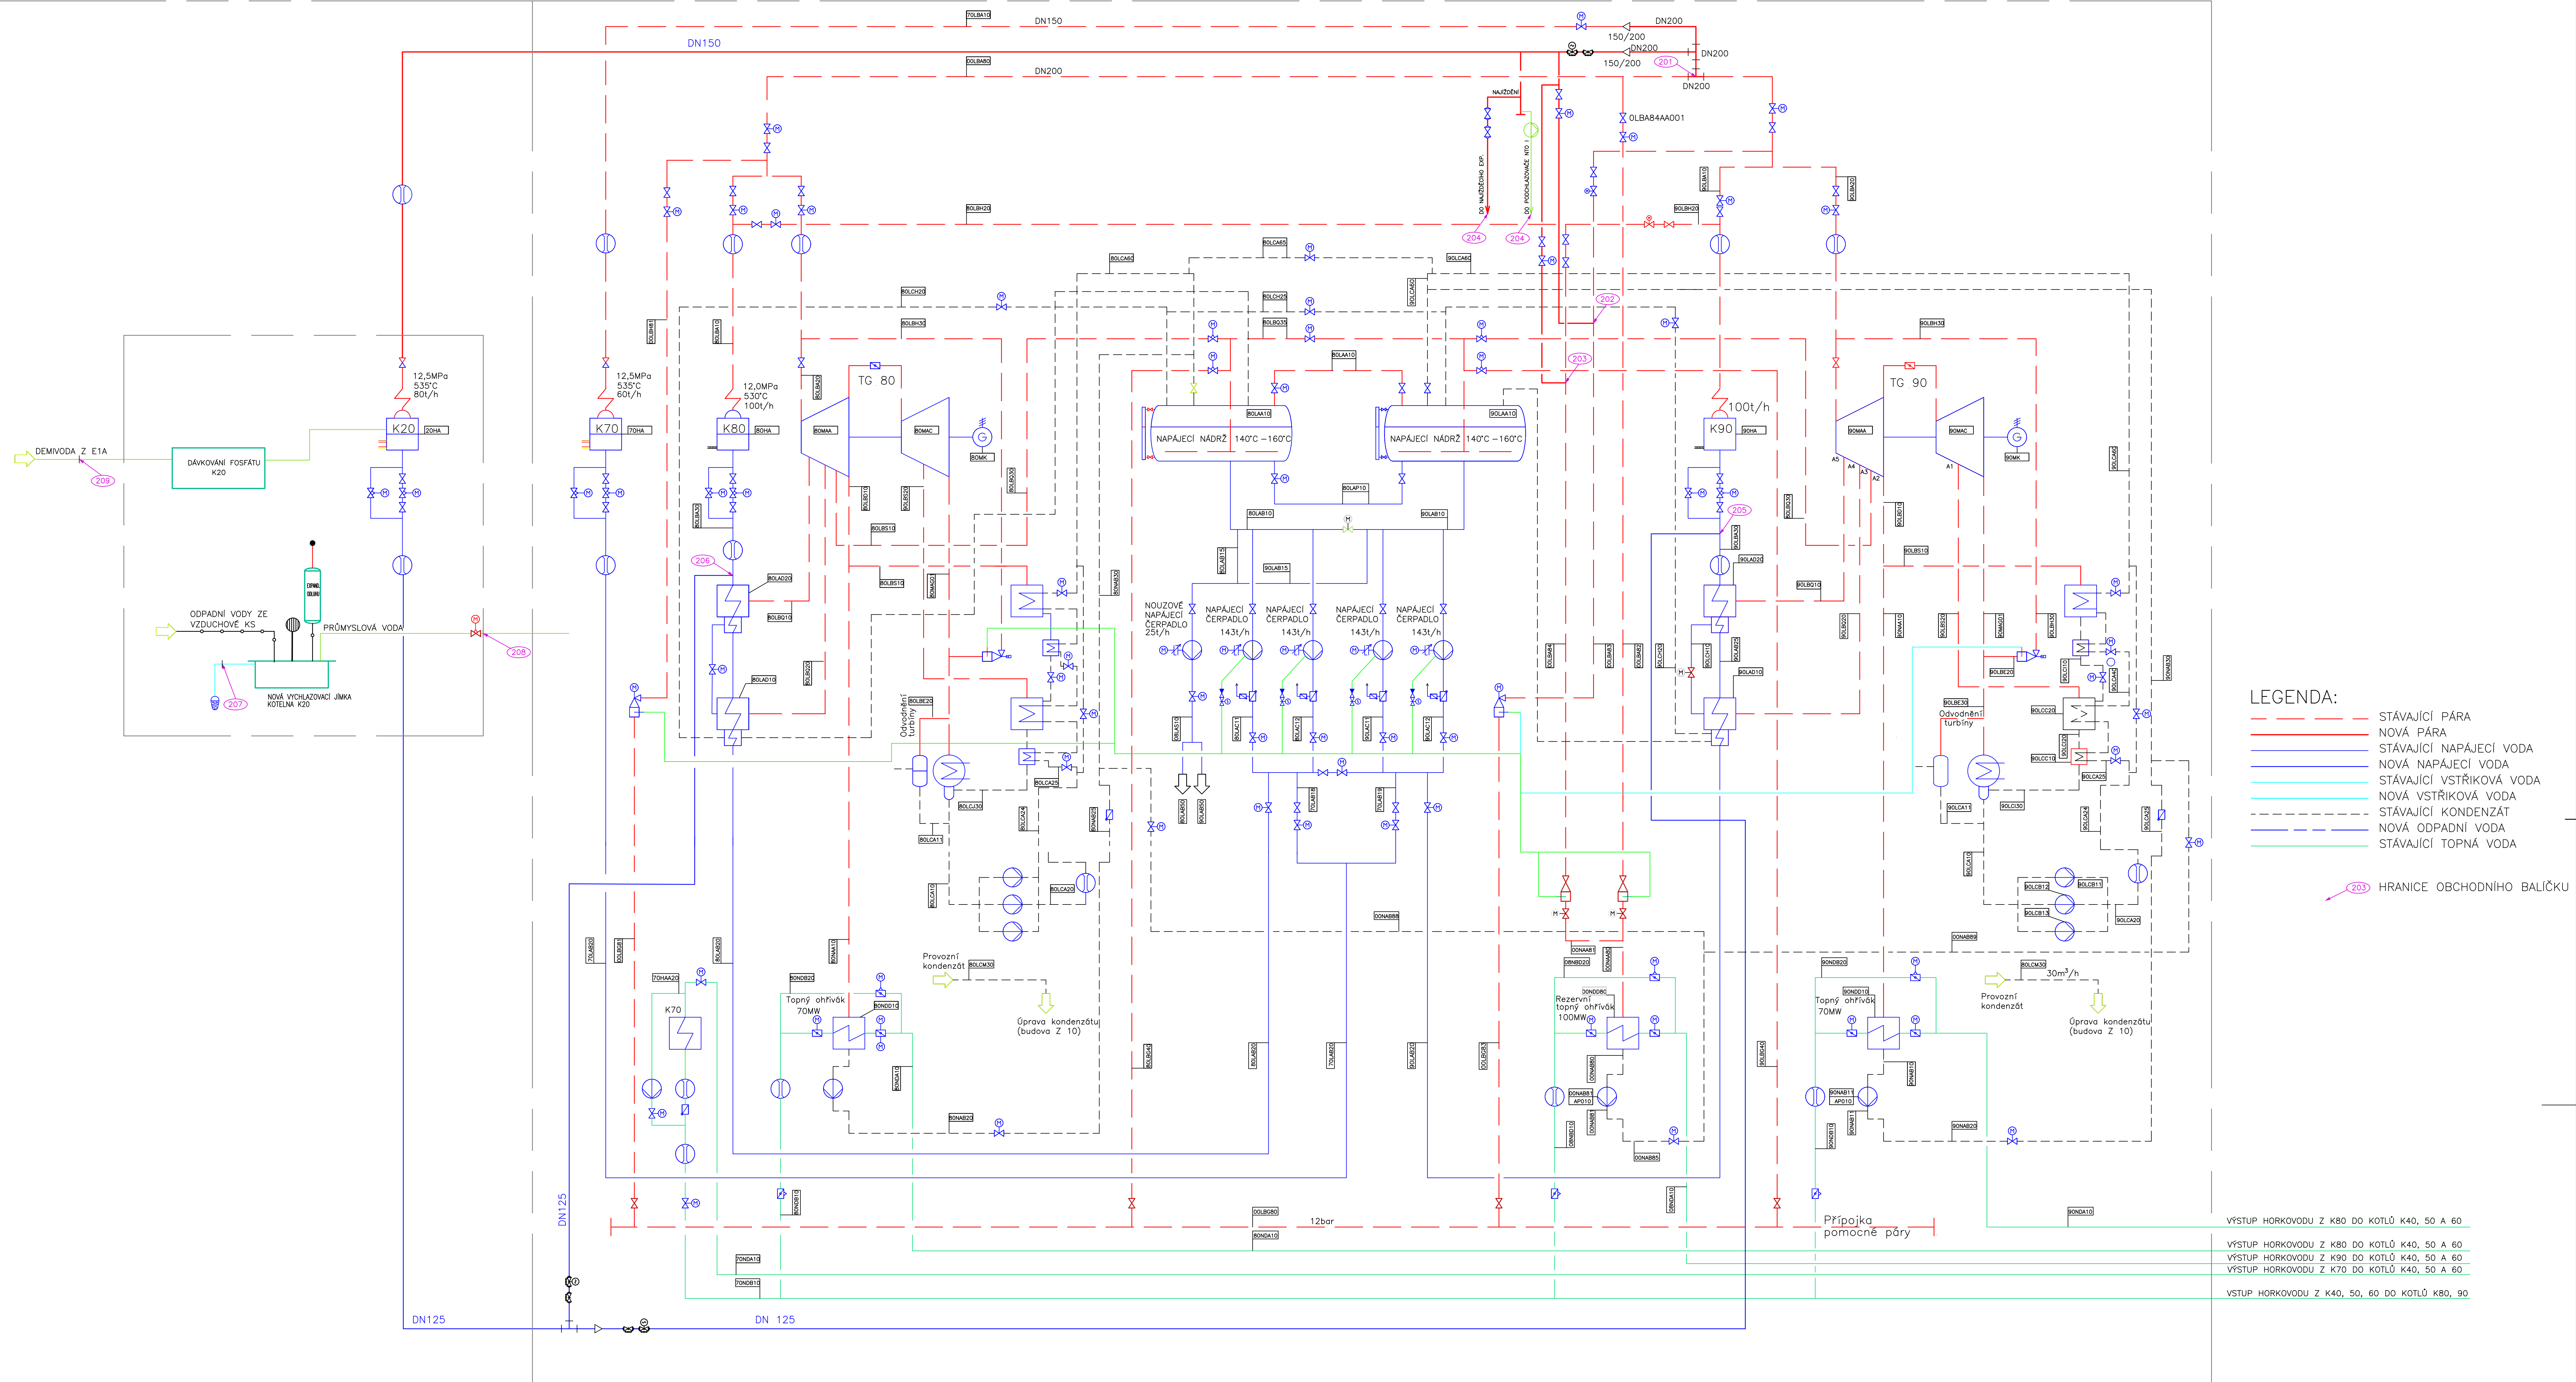

- LEGENDA:
- STÁVAJÍCÍ PÁRA
  - NOVÁ PÁRA
  - STÁVAJÍCÍ NAPÁJECÍ VODA
  - NOVÁ NAPÁJECÍ VODA
  - STÁVAJÍCÍ VSTŘIKOVÁ VODA
  - NOVÁ VSTŘIKOVÁ VODA
  - STÁVAJÍCÍ KONDENZÁT
  - NOVÁ KONDENZÁT
  - STÁVAJÍCÍ ODPADNÍ VODA
  - NOVÁ ODPADNÍ VODA
  - STÁVAJÍCÍ TOPNÁ VODA
- 203 HRANICE OBCHODNÍHO BALÍČKU

VÝSTUP HORKOVODU Z K80 DO KOTLŮ K40, 50 A 60  
VÝSTUP HORKOVODU Z K90 DO KOTLŮ K40, 50 A 60  
VÝSTUP HORKOVODU Z K70 DO KOTLŮ K40, 50 A 60  
VÝSTUP HORKOVODU Z K40, 50, 60 DO KOTLŮ K80, 90