


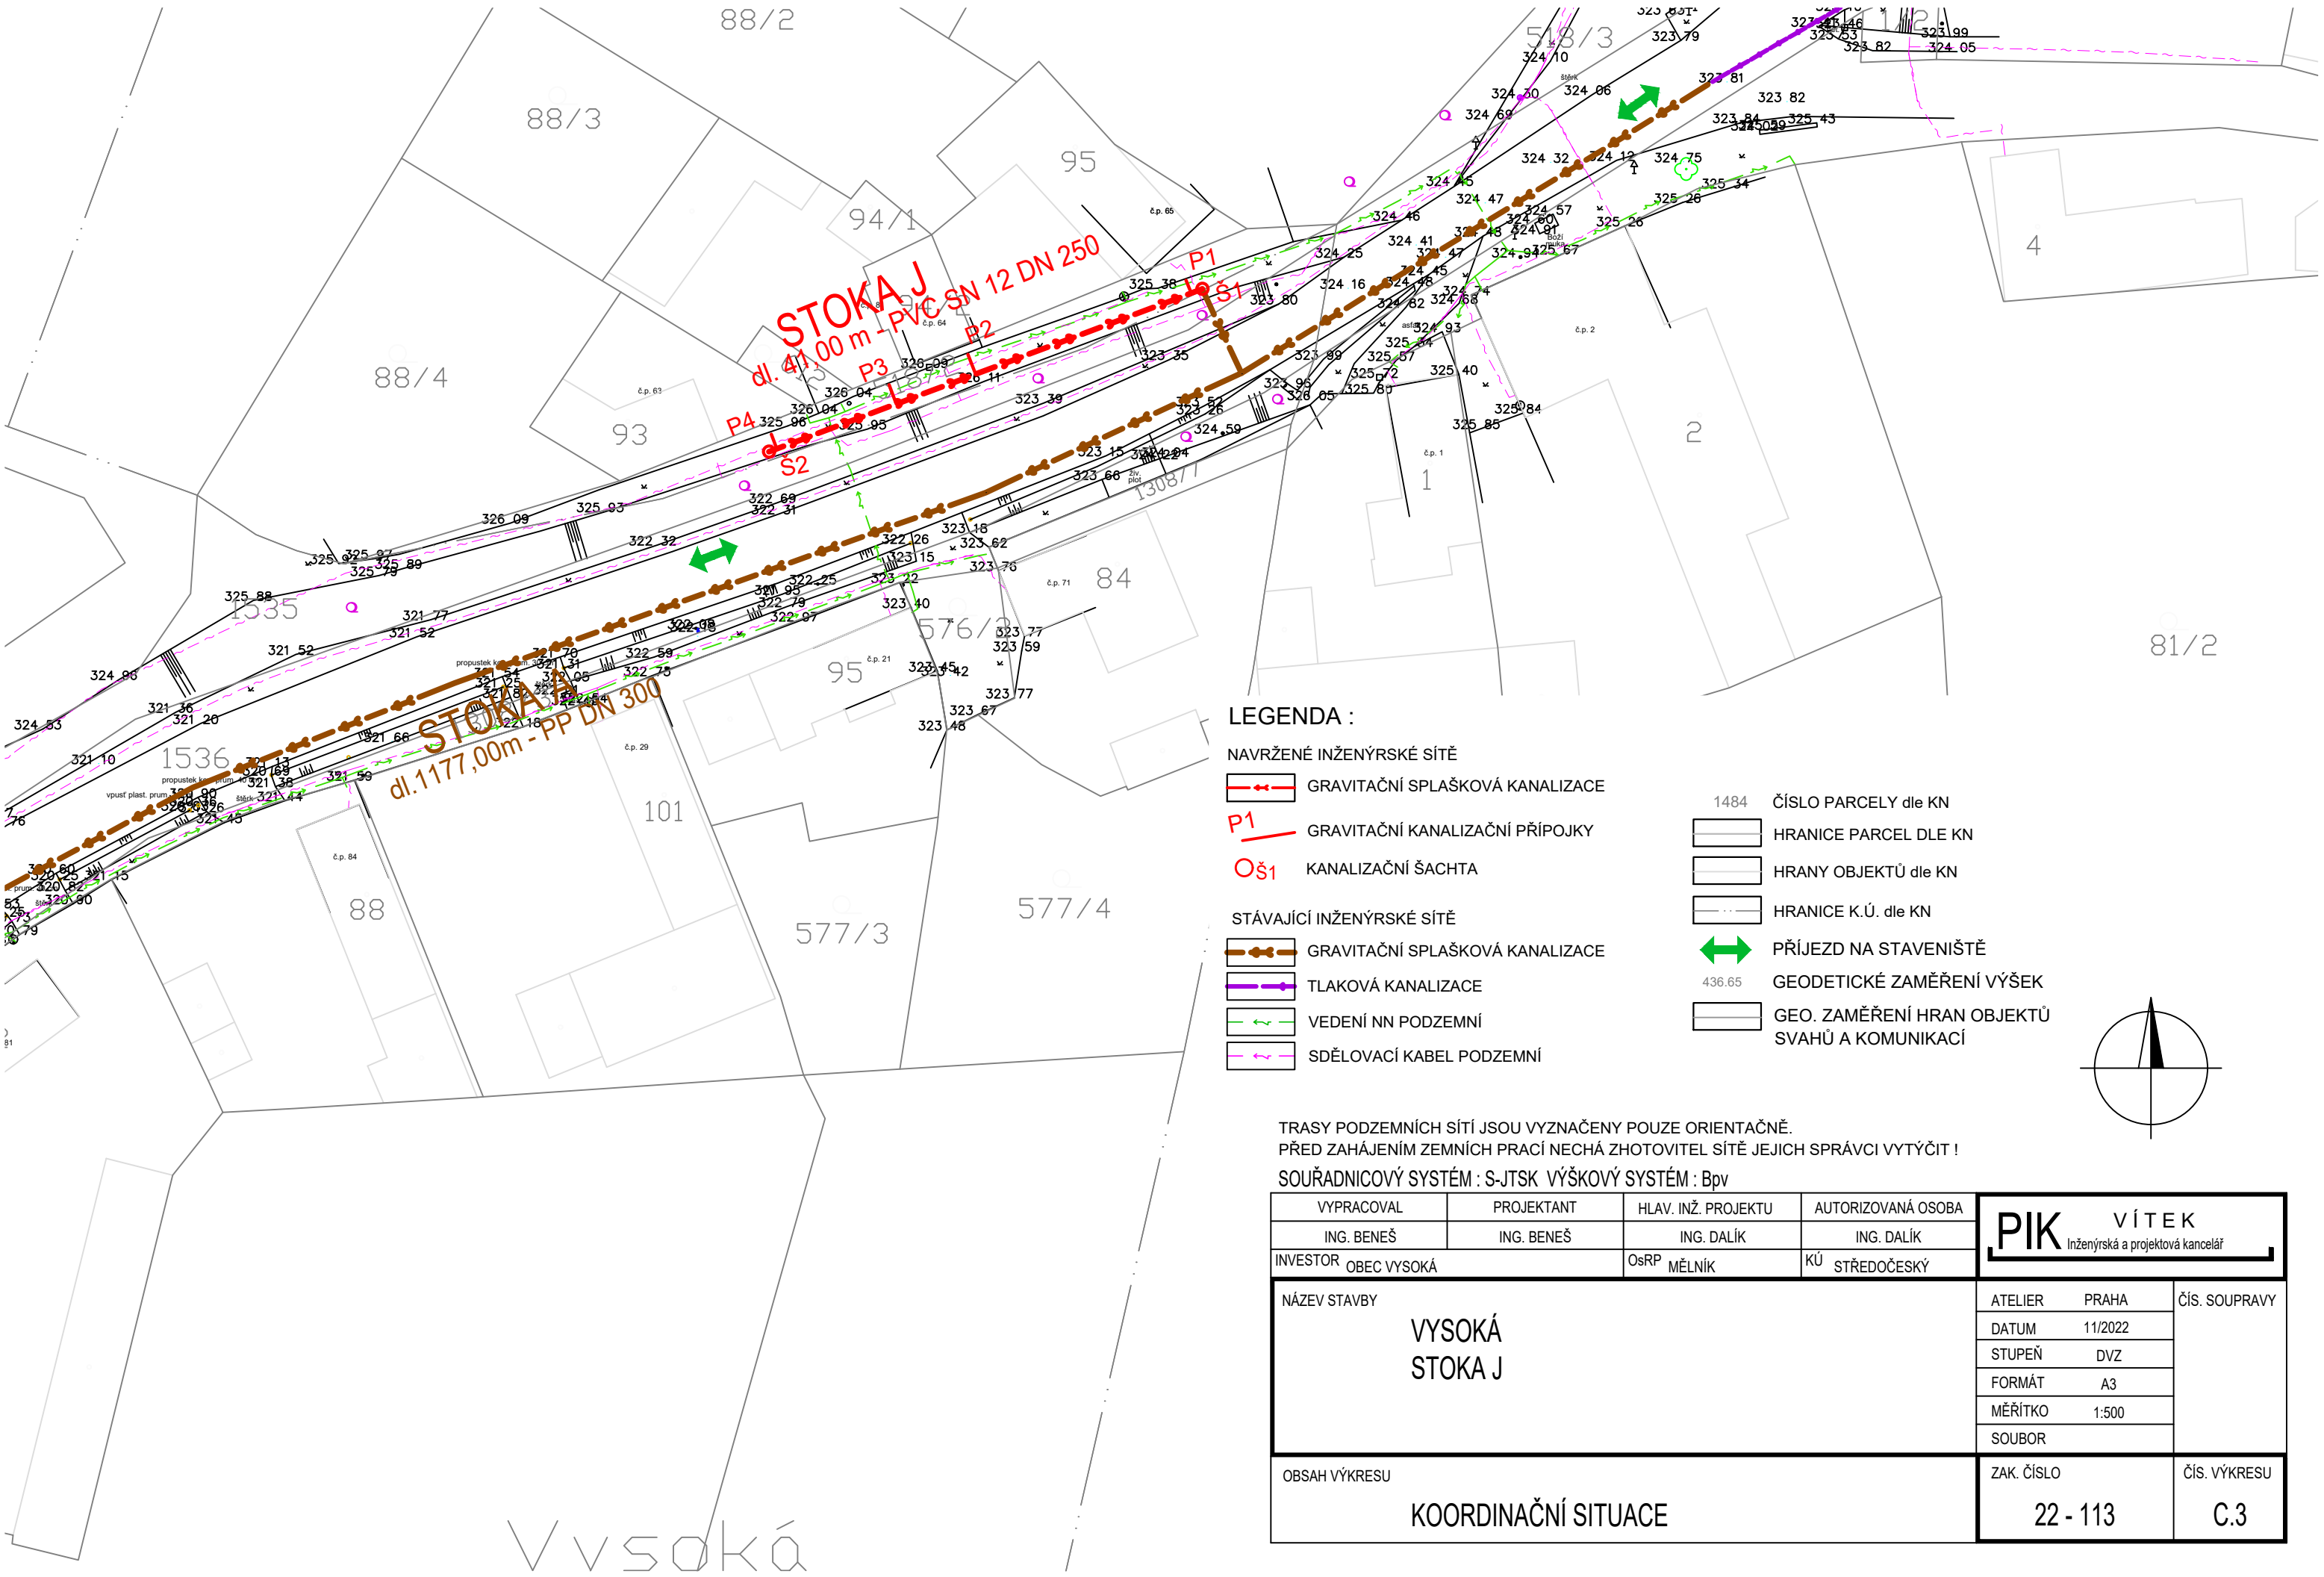

LEGENDA :

NAVŘZENÉ INŽENÝRSKÉ SÍTĚ

- GRAVITAČNÍ SPLAŠKOVÁ KANALIZACE
- GRAVITAČNÍ KANALIZAČNÍ PŘÍPOJKY
- KANALIZAČNÍ ŠACHTA

STÁVAJÍCÍ INŽENÝRSKÉ SÍTĚ

- GRAVITAČNÍ SPLAŠKOVÁ KANALIZACE
- TLAKOVÁ KANALIZACE
- VEDENÍ NN PODZEMNÍ
- SDĚLOVACÍ KABEL PODZEMNÍ


1484 ČÍSLO PARCELY dle KN

- HRANICE PARCEL DLE KN
- HRANY OBJEKTŮ dle KN
- HRANICE K.Ú. dle KN

PŘÍJEZD NA STAVENIŠTĚ

436.65 GEODETICKÉ ZAMĚŘENÍ VÝŠEK

GEO. ZAMĚŘENÍ HRAN OBJEKTŮ SVAHŮ A KOMUNIKACÍ

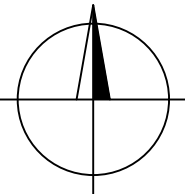

TRASY PODZEMNÍCH SÍTÍ JSOU VYZNAČENY POUZE ORIENTAČNĚ.  
PŘED ZAHÁJENÍM ZEMNÍCH PRACÍ NECHÁ ZHOTOVITEL SÍTĚ JEJICH SPRÁVCI VYTÝČIT !

SOUŘADNICOVÝ SYSTÉM : S-JTSK VÝŠKOVÝ SYSTÉM : BpV

|                                          |            |                     |                    |                                                                                 |         |               |
|------------------------------------------|------------|---------------------|--------------------|---------------------------------------------------------------------------------|---------|---------------|
| VYPRACOVAL                               | PROJEKTANT | HLAV. INŽ. PROJEKTU | AUTORIZOVANÁ OSOBA | <div>PIK</div> <div>V Í T E K</div> <div>Inženýrská a projektová kancelář</div> |         |               |
| ING. BENEŠ                               | ING. BENEŠ | ING. DALÍK          | ING. DALÍK         |                                                                                 |         |               |
| INVESTOR OBEC VYSOKÁ                     |            | OsRP MĚLNÍK         | KÚ STŘEDOČESKÝ     |                                                                                 |         |               |
| NÁZEV STAVBY<br><br>VYSOKÁ<br>STOKA J    |            |                     |                    | ATELIER                                                                         | PRAHA   | ČÍS. SOUPRAVY |
|                                          |            |                     |                    | DATUM                                                                           | 11/2022 |               |
|                                          |            |                     |                    | STUPEŇ                                                                          | DVZ     |               |
|                                          |            |                     |                    | FORMÁT                                                                          | A3      |               |
|                                          |            |                     |                    | MĚŘÍTKO                                                                         | 1:500   |               |
|                                          |            |                     |                    | SOUBOR                                                                          |         |               |
| OBSAH VÝKRESU<br><br>KOORDINAČNÍ SITUACE |            |                     |                    | ZAK. ČÍSLO                                                                      |         | ČÍS. VÝKRESU  |
|                                          |            |                     |                    | 22 - 113                                                                        |         |               |
|                                          |            |                     |                    |                                                                                 |         | C.3           |