


ČOV ZNOJMO – KOORDINAČNÍ SITUAČNÍ VÝKRES

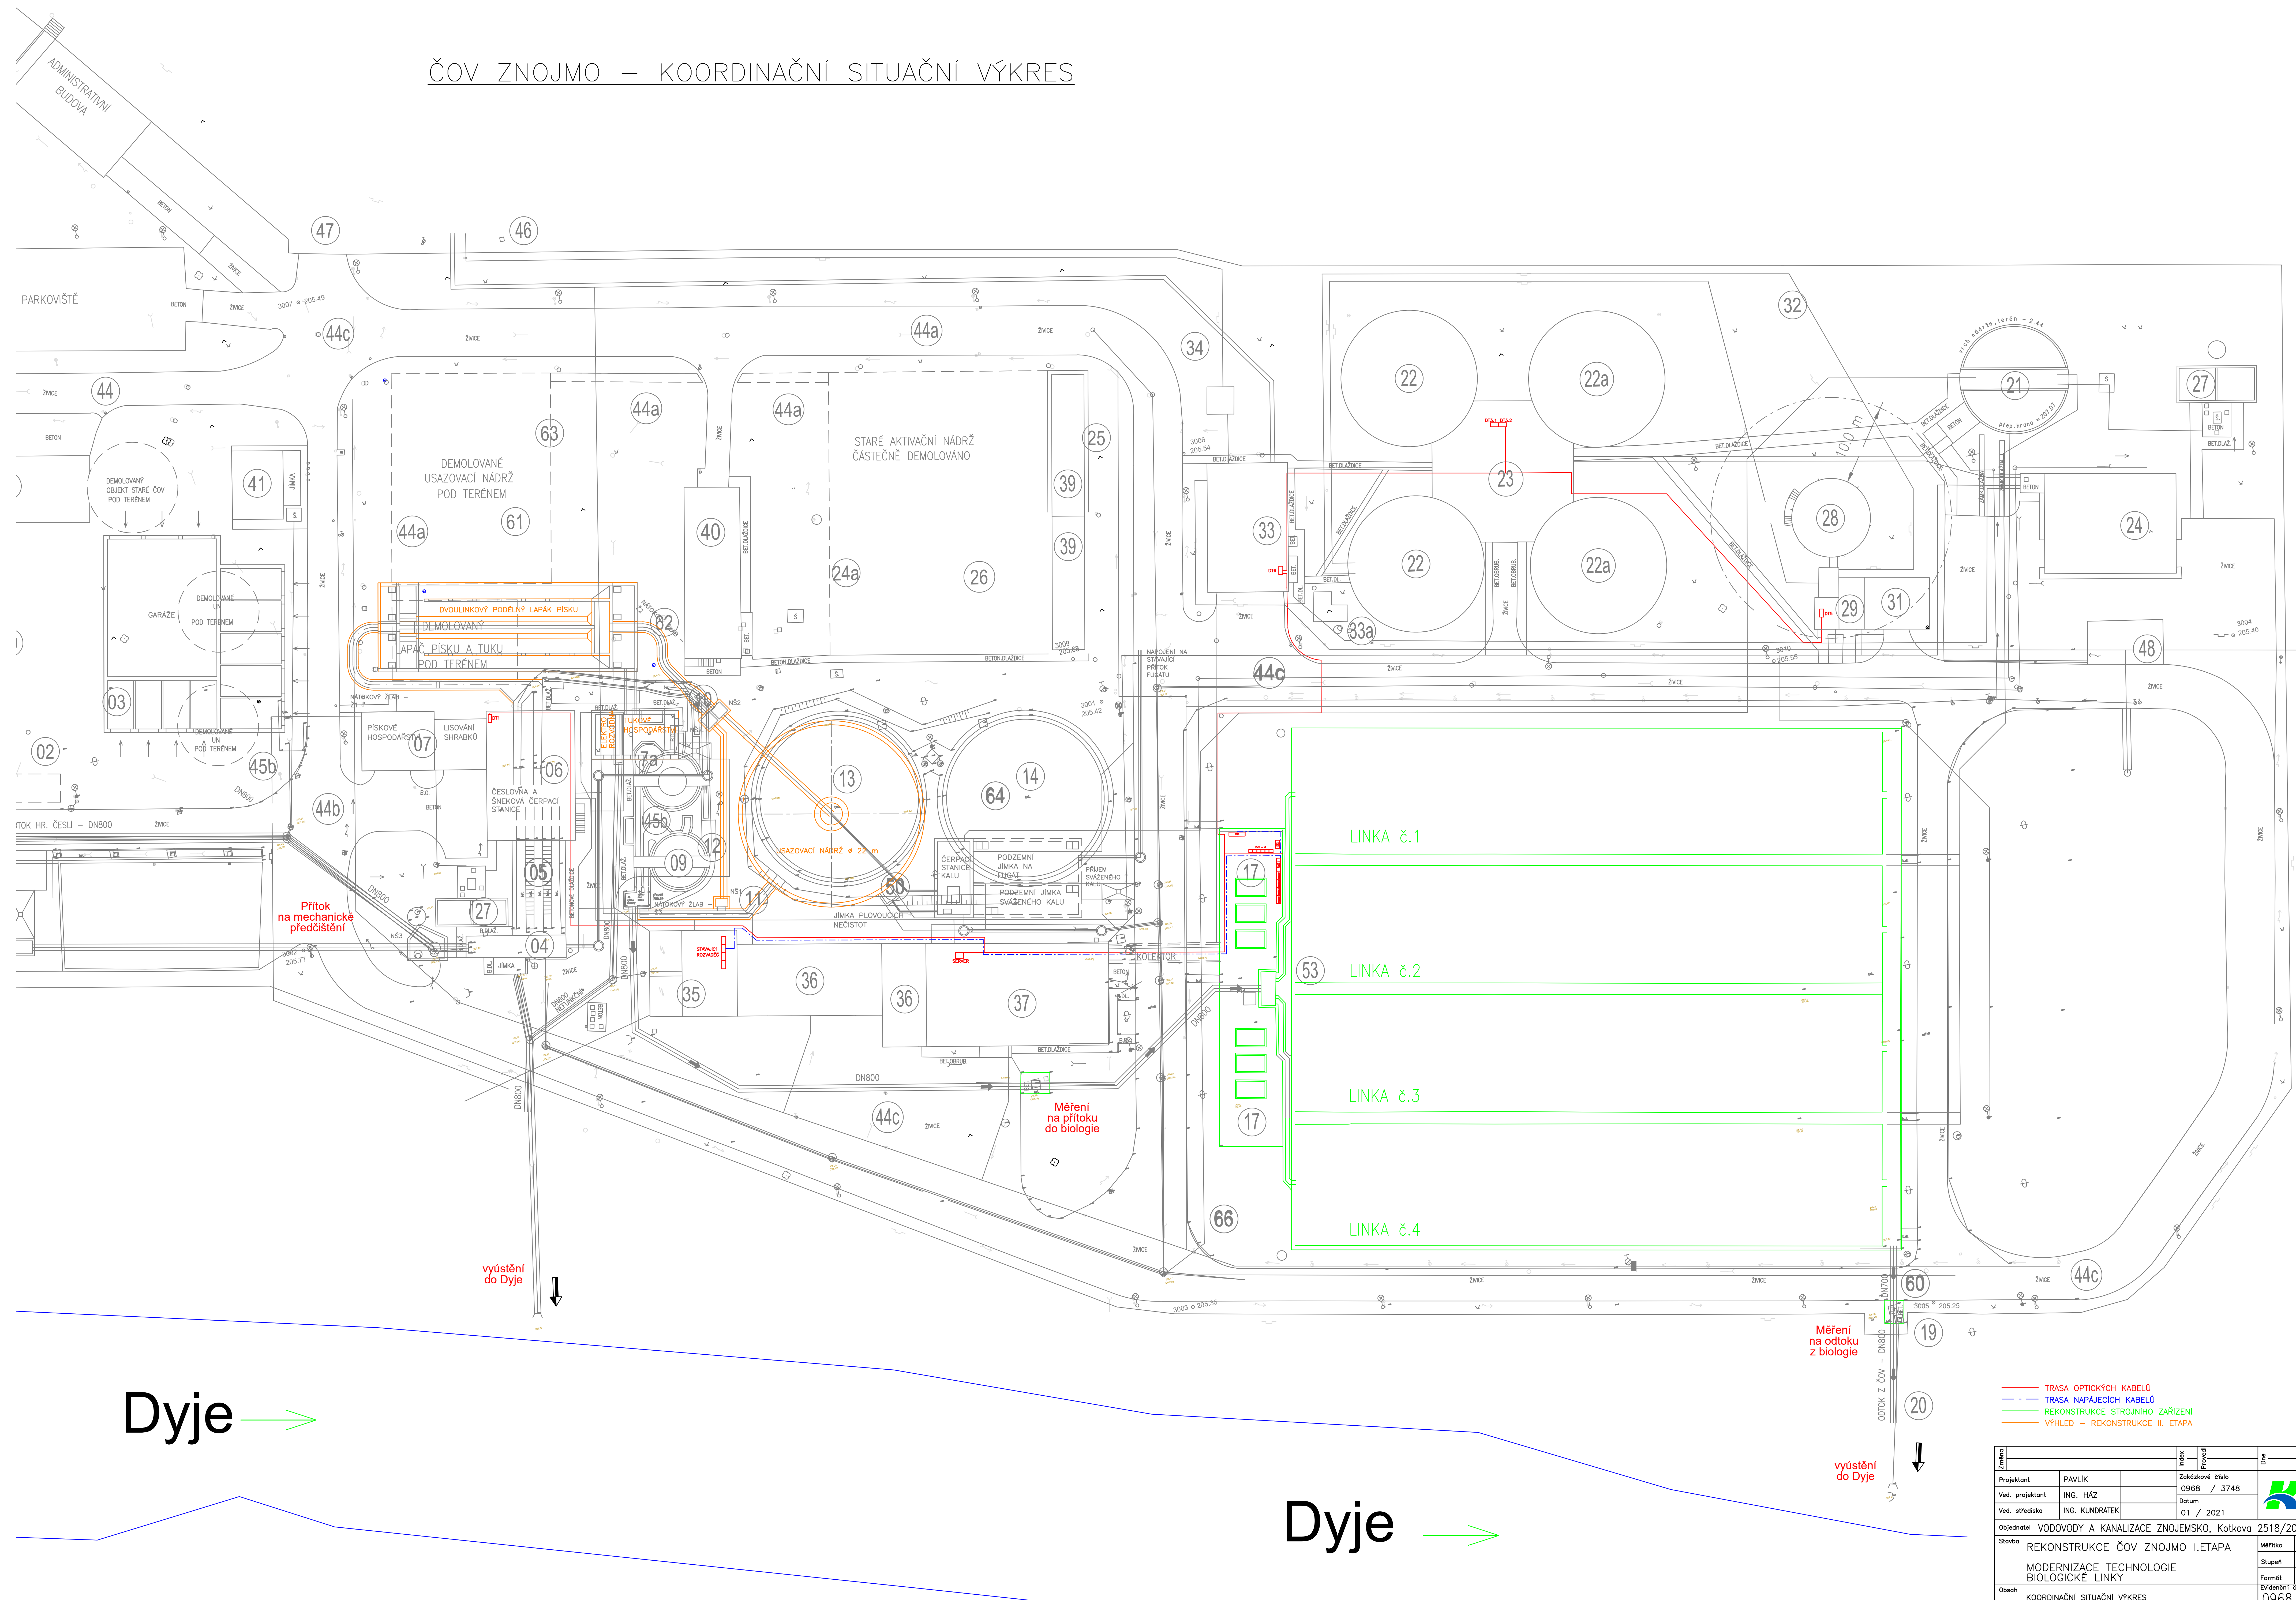

Dyje →

Dyje →

Záměr		Inženýrsko-projektová		KUNST	
Projektant	PAVLÍK	Zadávací číslo		0968 / 3748	
Ved. projektant	ING. HÁZ	Datum		01 / 2021	
Ved. středisko	ING. KUNDRÁTEK	Objednatel		VODOVODY A KANALIZACE ZNOJEMSKO, Kotkova 2518/20, 669 02 Znojmo	
Stavba		REKONSTRUKCE ČOV ZNOJMO I. ETAPA		Měřítko	Kopie č.
		MODERNIZACE TECHNOLOGIE BIOLOGICKÉ LINKY		Stupeň	DPS
				Formát	Bx44
Obsah		KOORDINAČNÍ SITUAČNÍ VÝKRES		Evidenční číslo dokumentace	
				0968/3748 – C.2	