

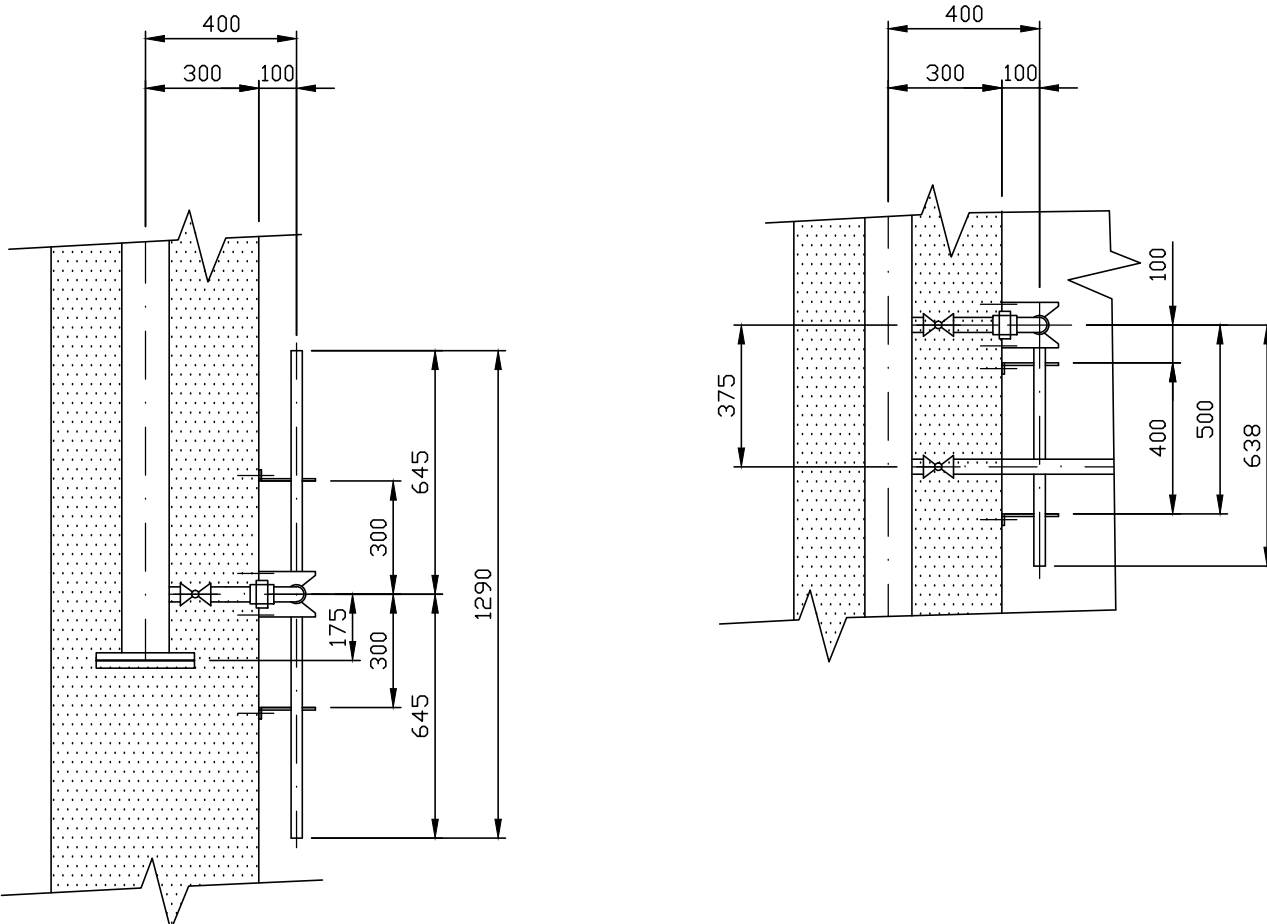


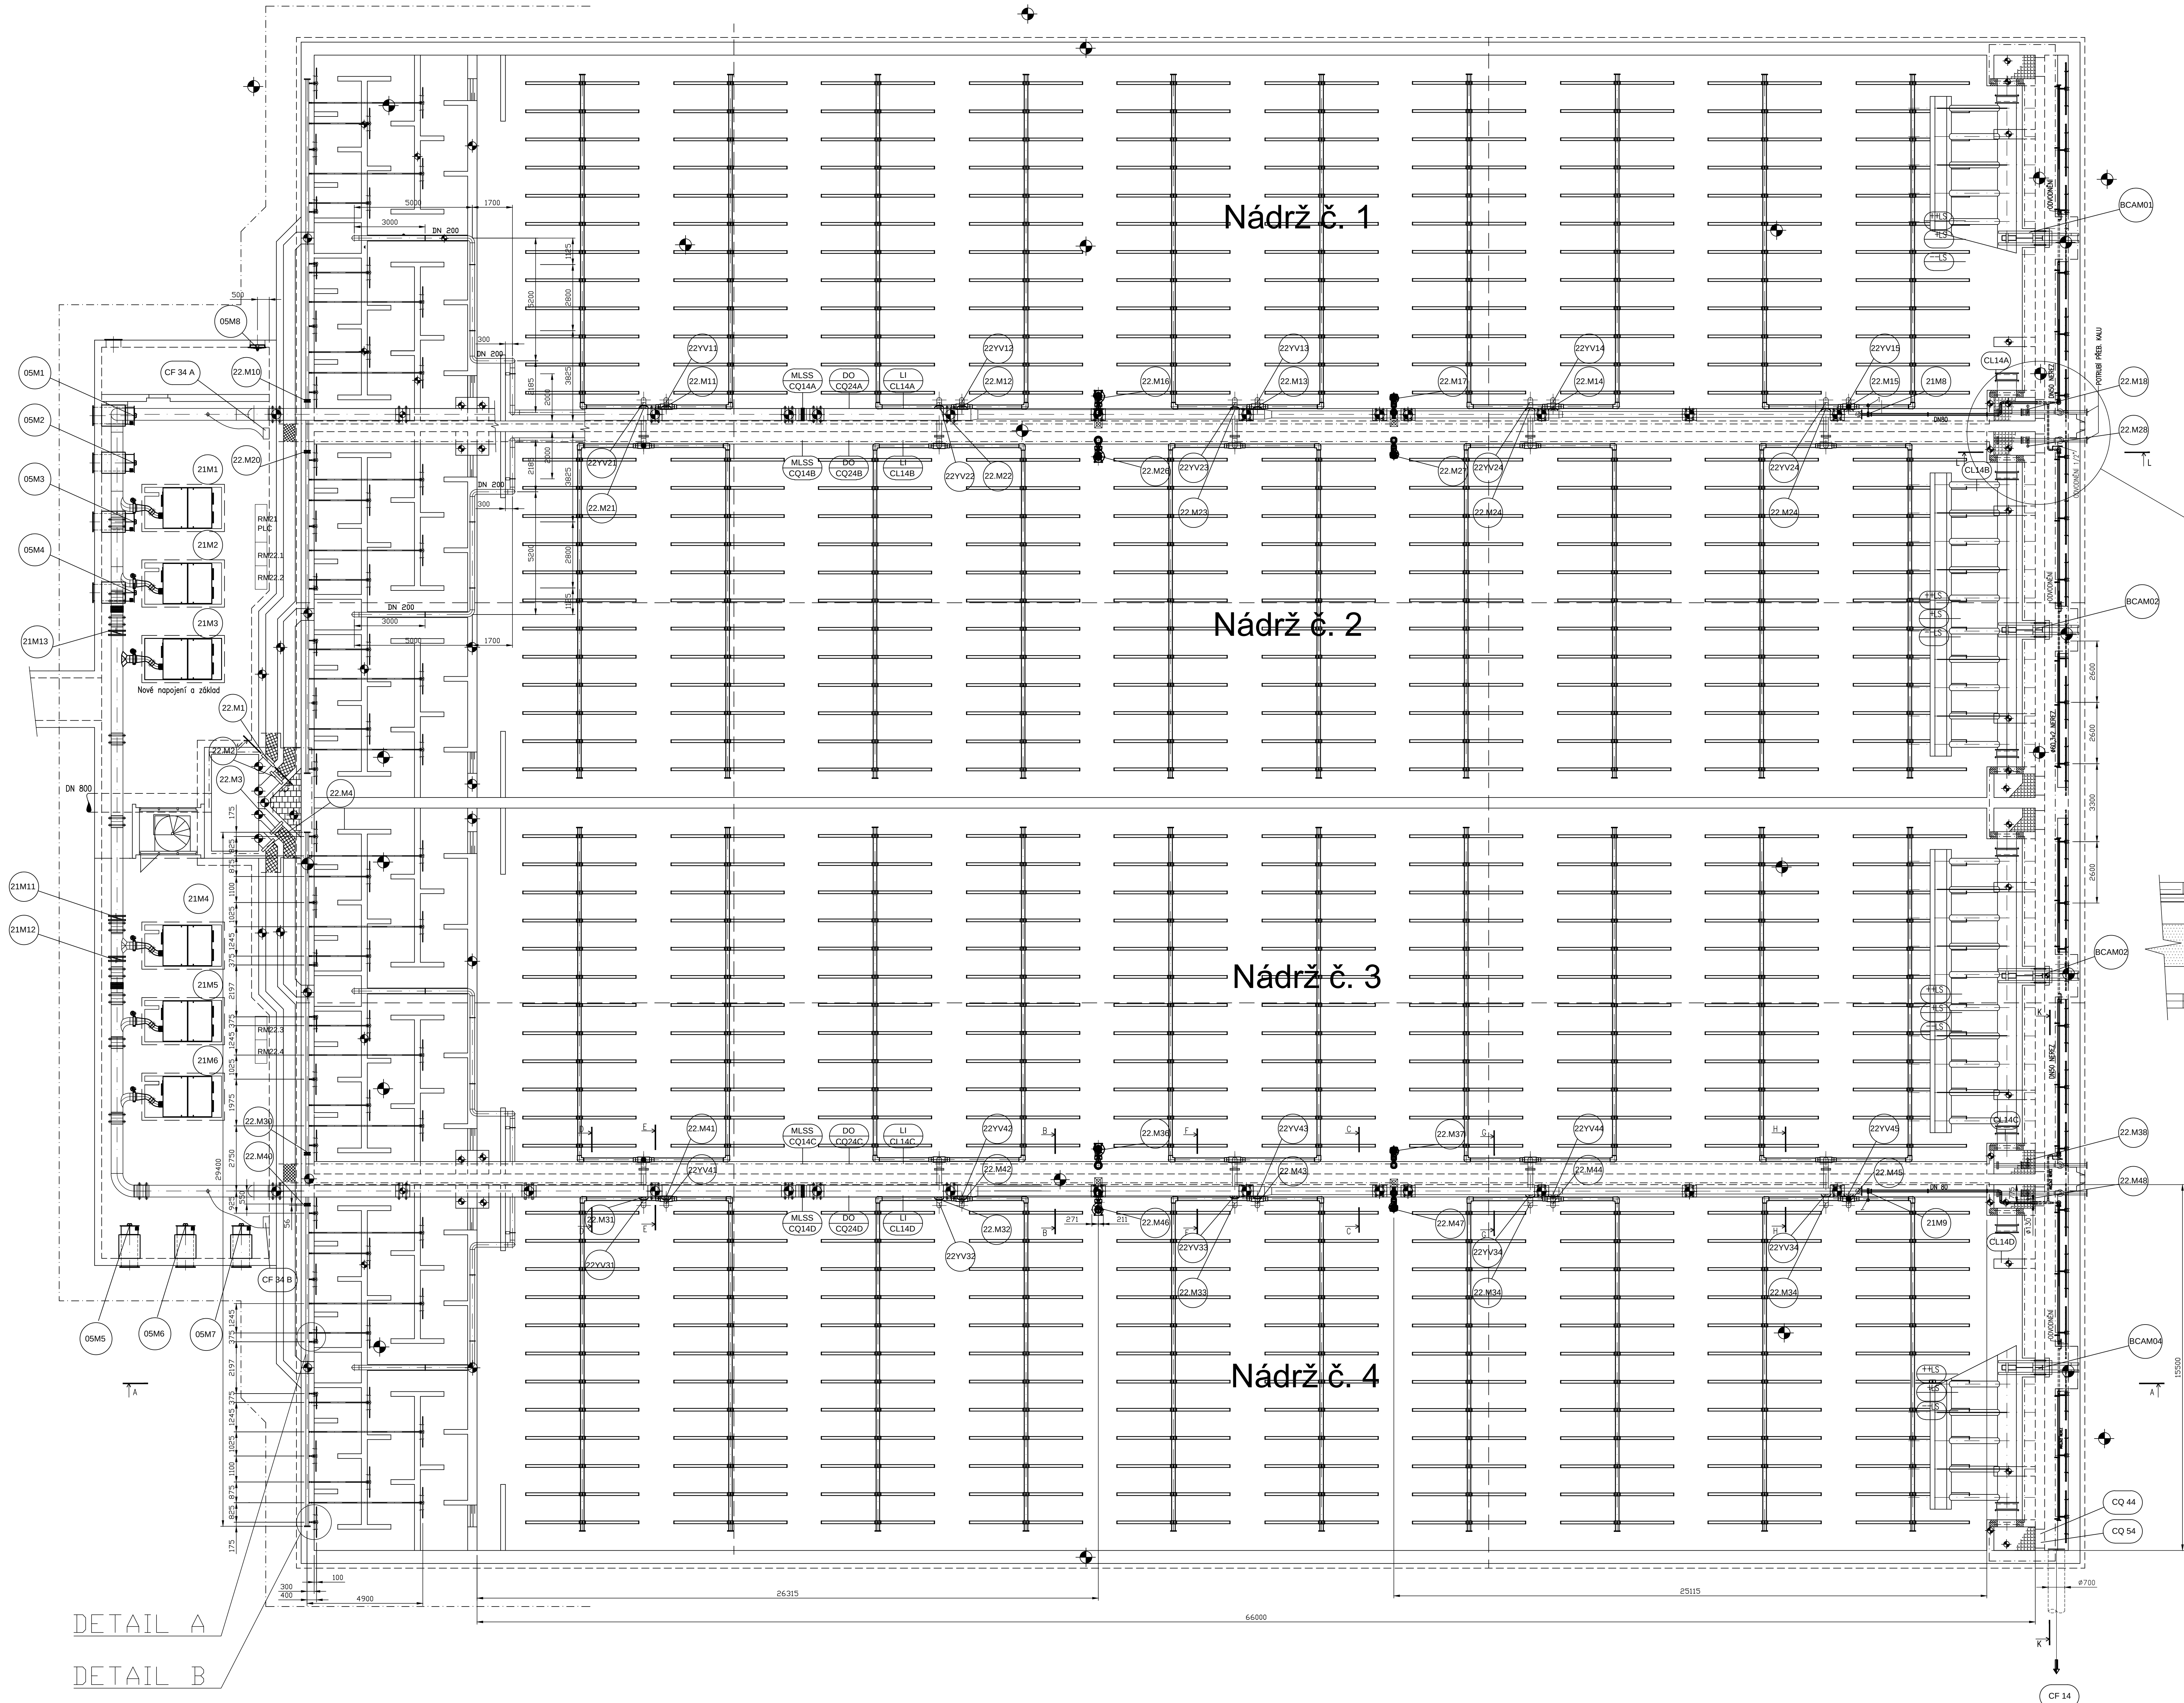

DETAIL C

DETAIL C 1:25

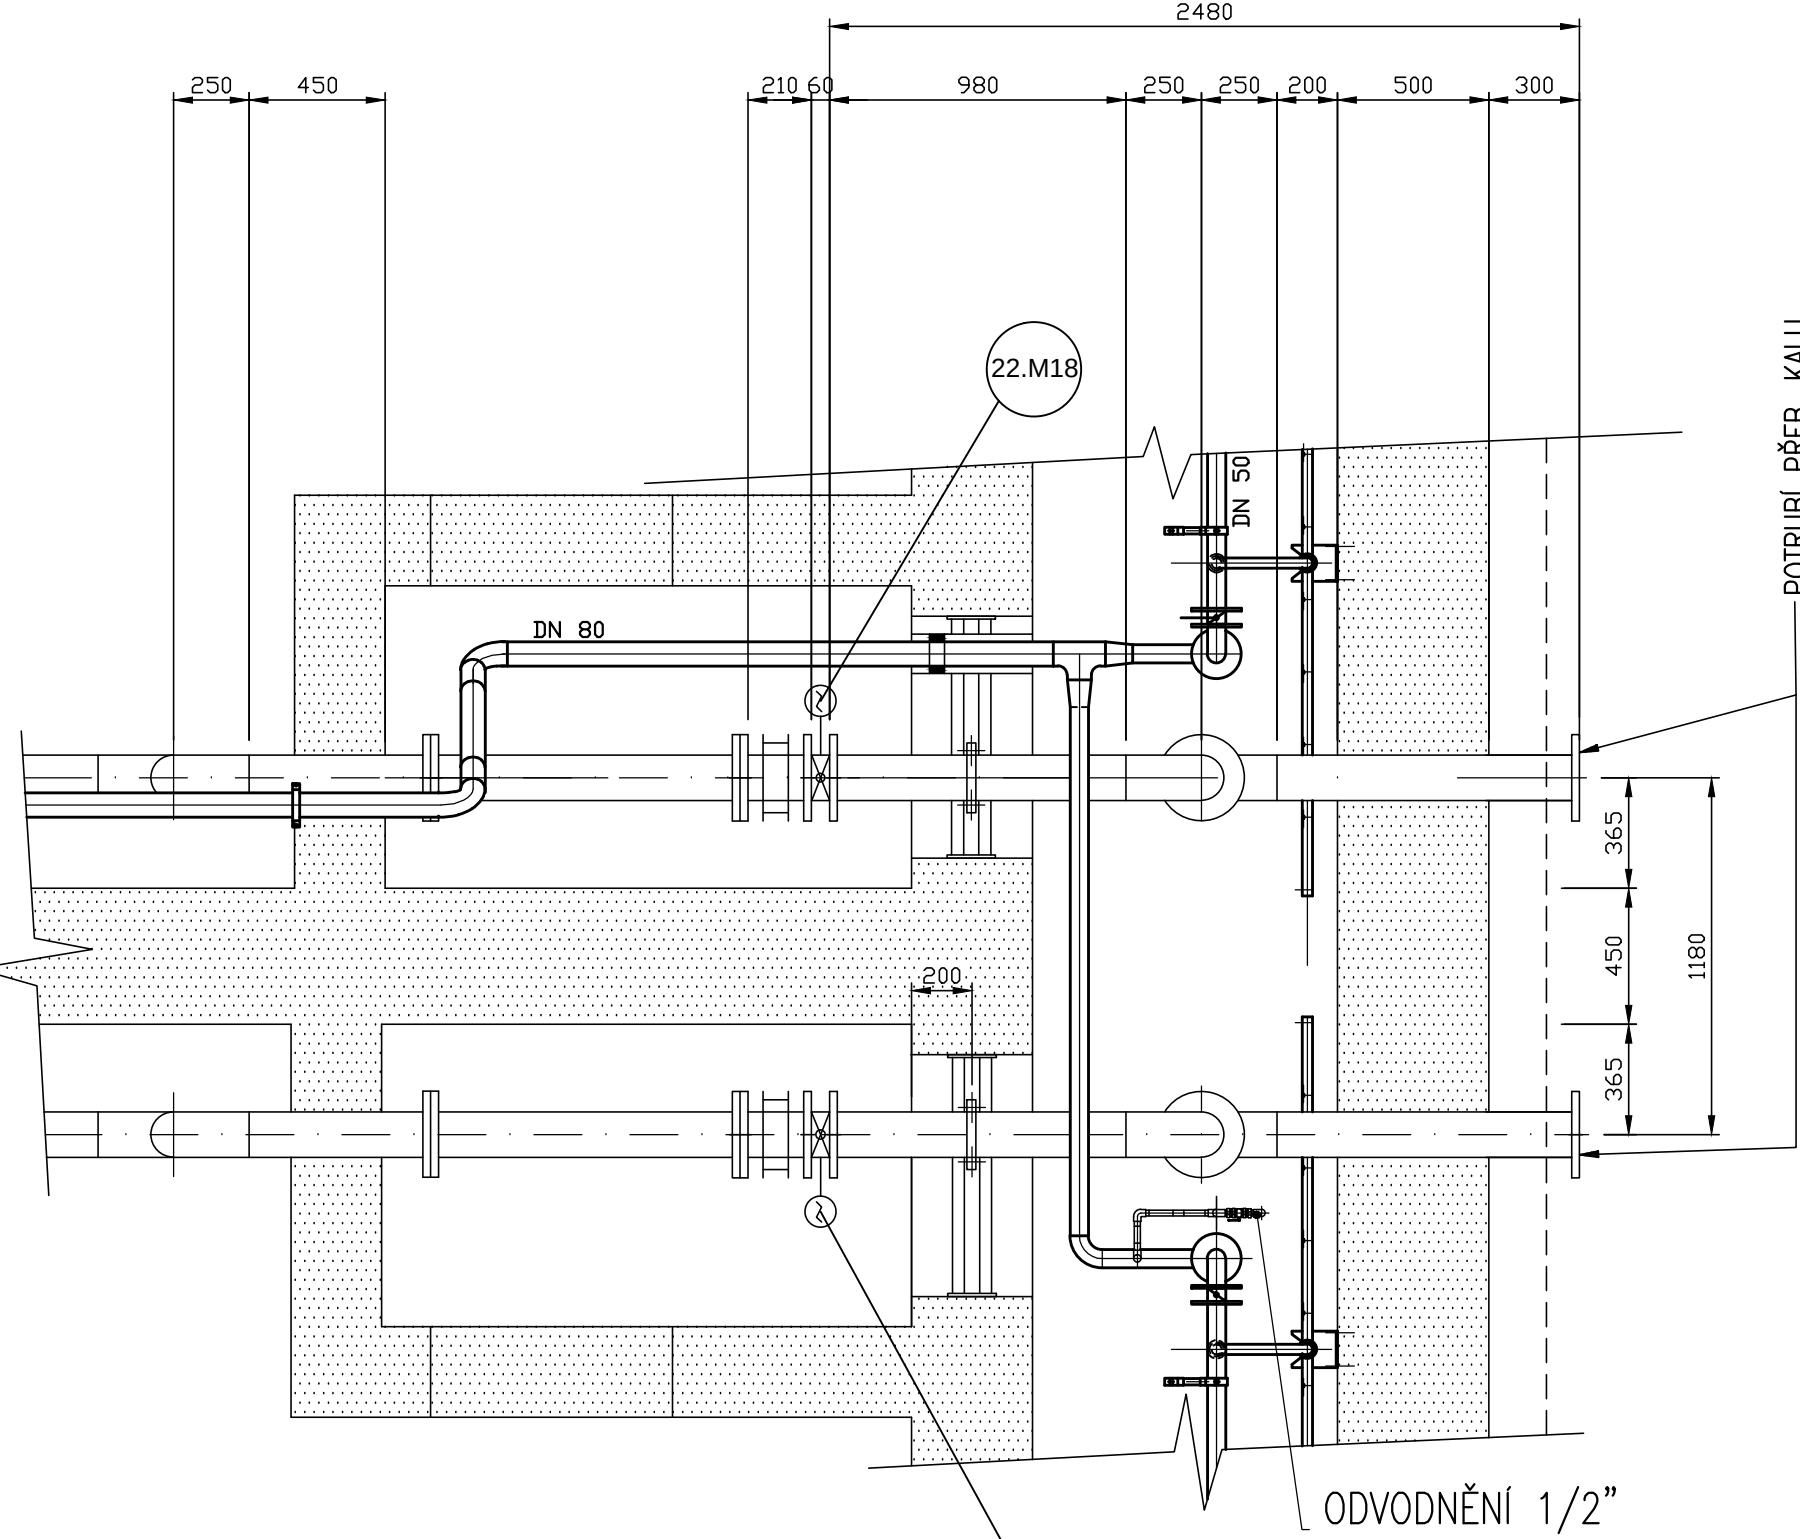

DETAIL A

DETAIL B

Projektant	PAVLÍK	Zakázkové číslo	0968 / 3748	
Ved. projektant	ING. HÁZ	Datum	01 / 2021	
Kontrola	ING. BORÁR V.			
Objednatel	VODOVODY A KANALIZACE ZNOJEMSKO, Kotkova 2518/20, 669 02 Znojmo			
Stavba	REKONSTRUKCE ČOV ZNOJMO I. ETAPA			
	PS 01.1 – AKTIVACE – C-TECH			
Obsah	PŮDORYS, DETAIL A, B, C			
		Map číslo	1:100	Kopie č.
		Stupeň	DPS	
		Formát	18xA4	
		Lisovací číslo dokumentace	0968/3748 – D.2.1 – 04	