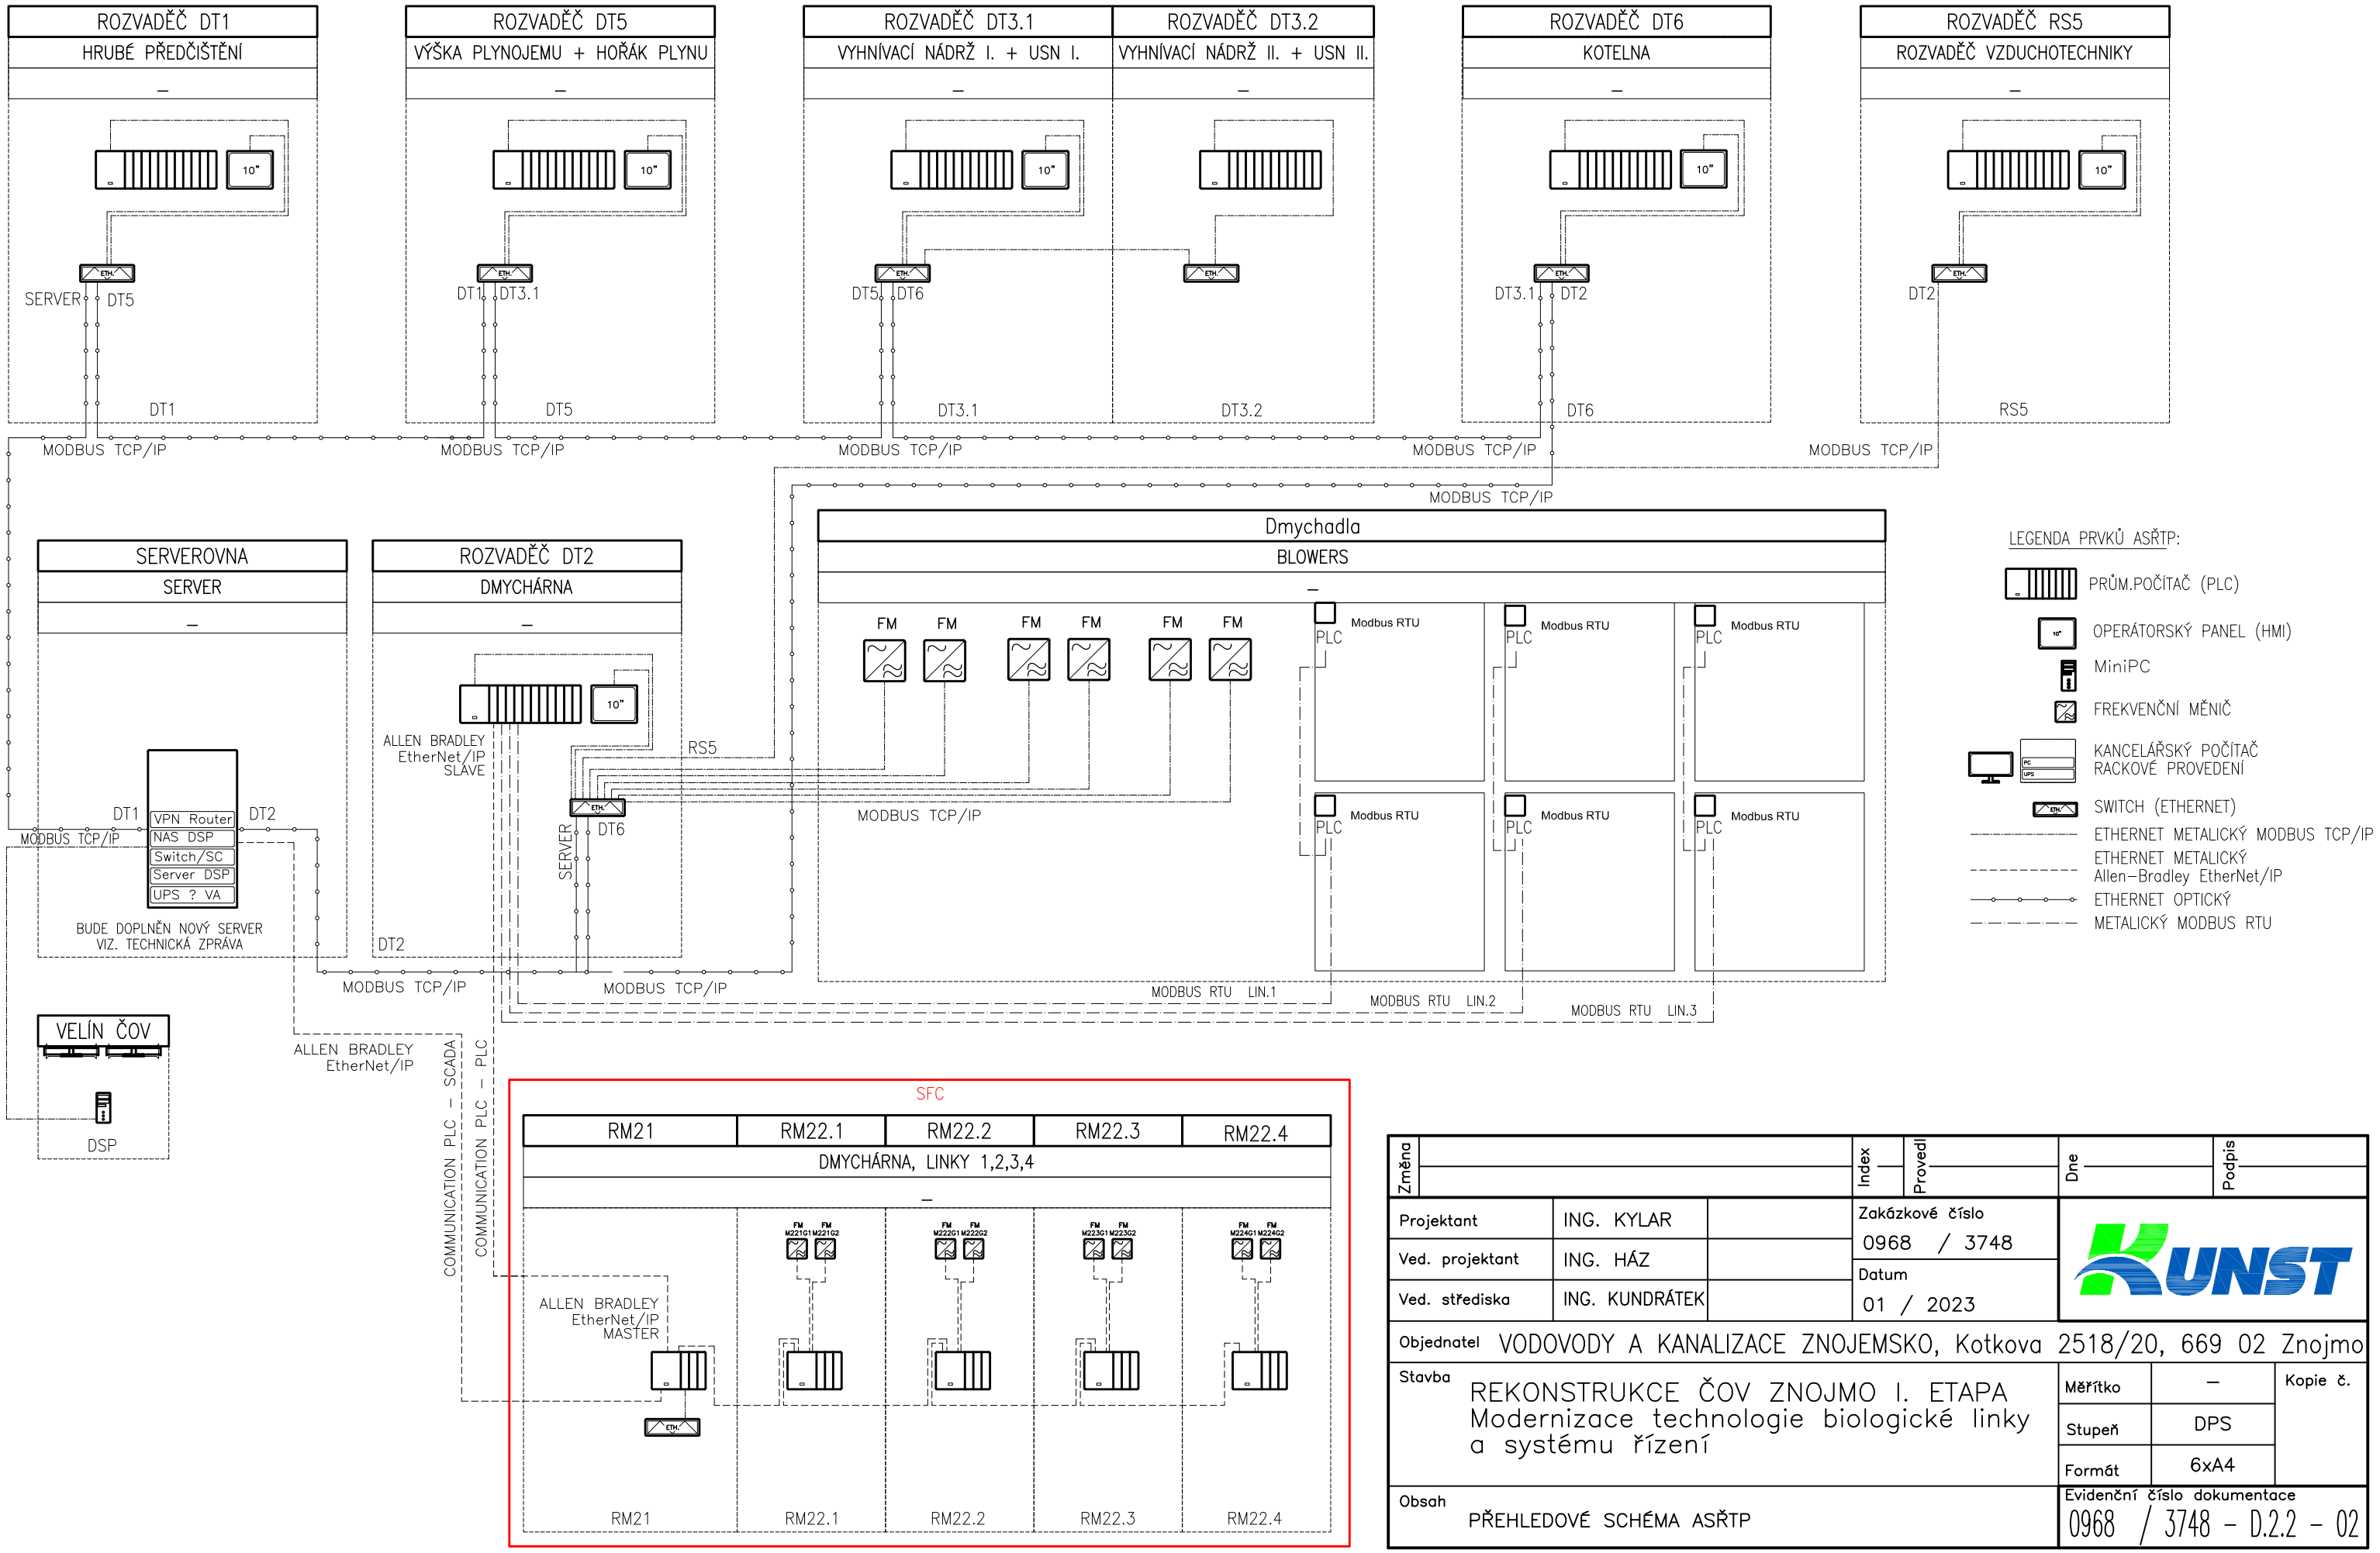

Změna		Index	Provedl	Dne	Podpis

Projektant	ING. KYLAR		Zakázkové číslo 0968 / 3748	KUNST
Ved. projektant	ING. HÁZ		Datum 01 / 2023	
Ved. střediska	ING. KUNDRÁTEK			

Objednatel: VODOVODY A KANALIZACE ZNOJEMSKO, Kotkova 2518/20, 669 02 Znojmo

Stavba: REKONSTRUKCE ČOV ZNOJMO I. ETAPA
Modernizace technologie biologické linky a systému řízení

Měřítko	–	Kopie č.
Stupeň	DPS	
Formát	6xA4	

Obsah: PŘEHLEDOVÉ SCHÉMA ASŘTP

Evidenční číslo dokumentace: 0968 / 3748 – D.2.2 – 02

*.dwg