PŮDORYS 1:100

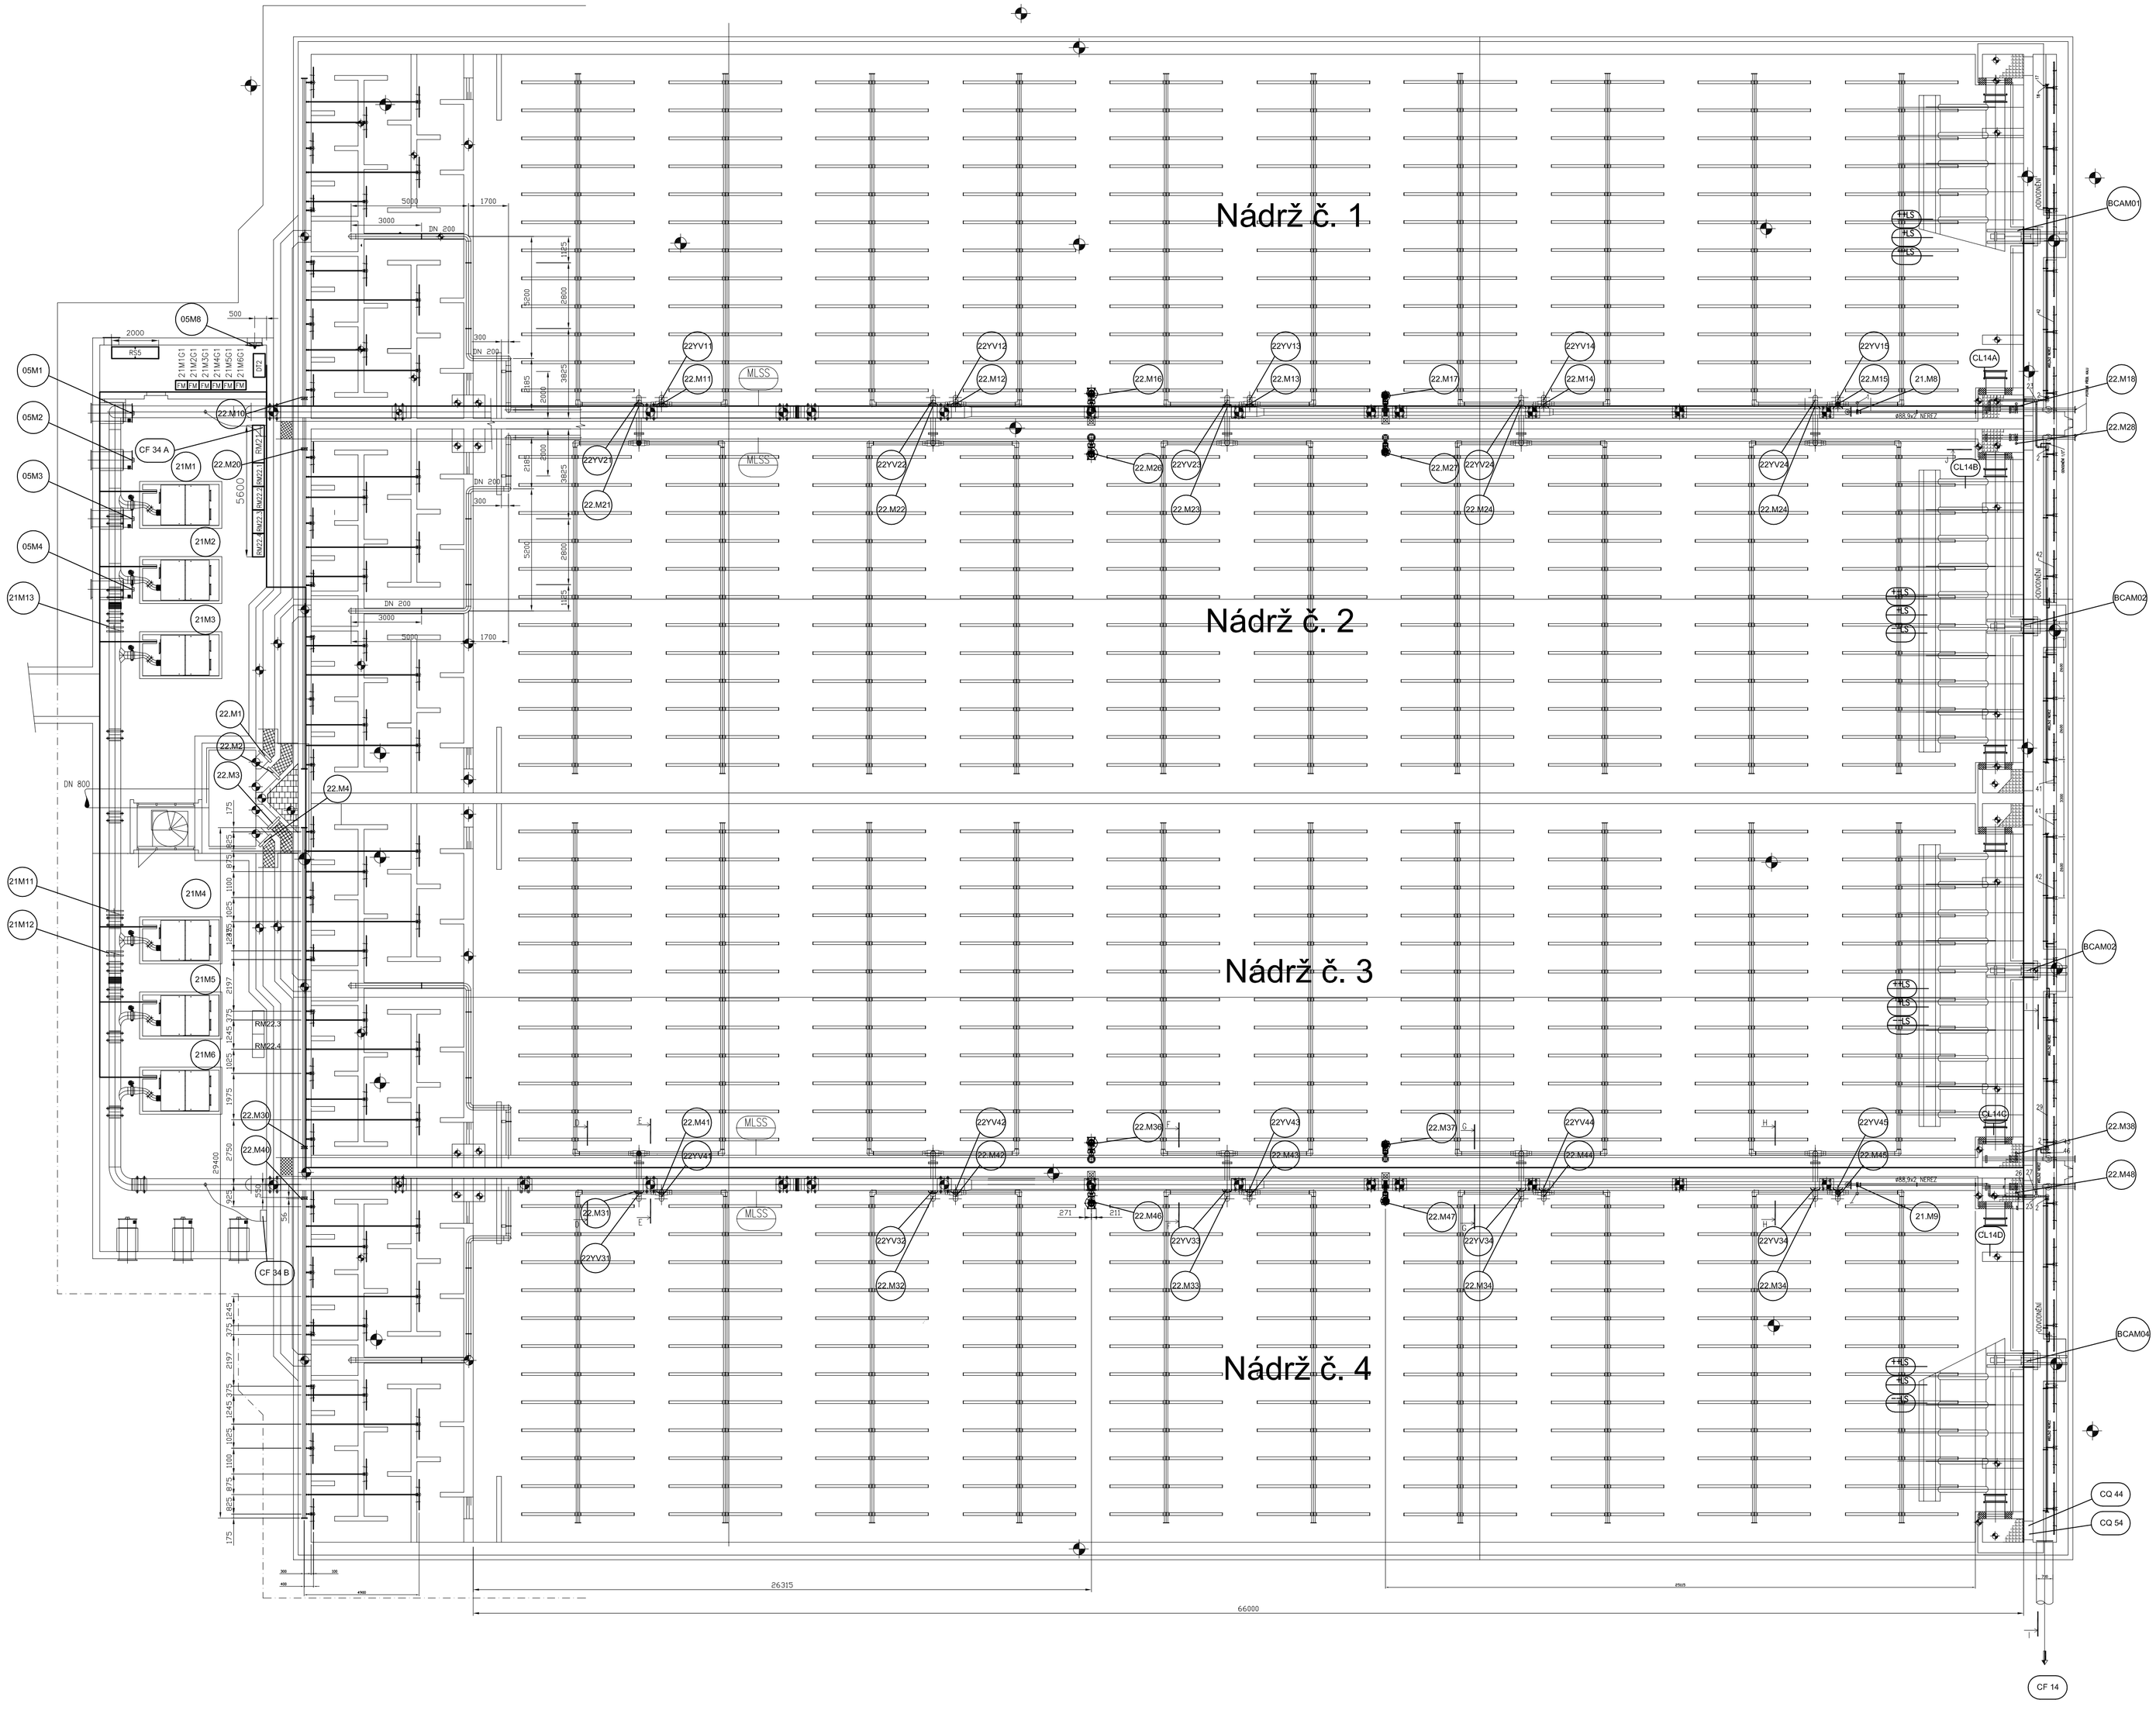

Změna		Index	Provedl	Dne	Podpis
Projektant	ING. FILIP	Zakázkové číslo 0968 / 3748		KUNST	
Ved. projektant	ING. HÁZ	Datum 03 / 2021			
Ved. střediska	ING. KUNDRÁTEK				
Objednatel	VODOVODY A KANALIZACE ZNOJEMSKO, Kotkova 2518/20, 669 02 Znojmo				
Stavba	REKONSTRUKCE ČOV ZNOJMO I.ETAPA Modernizace technologie biologické linky a systému řízení	Měřítko	1:100	Kopie č.	
		Stupeň	DPS		
		Formát	18xA4		
Obsah	SITUACE AKTIVACÍ A DMYCHÁRNY	Evidenční číslo dokumentace 0968/3748 – D.2.2 – 12			

*.dwg