



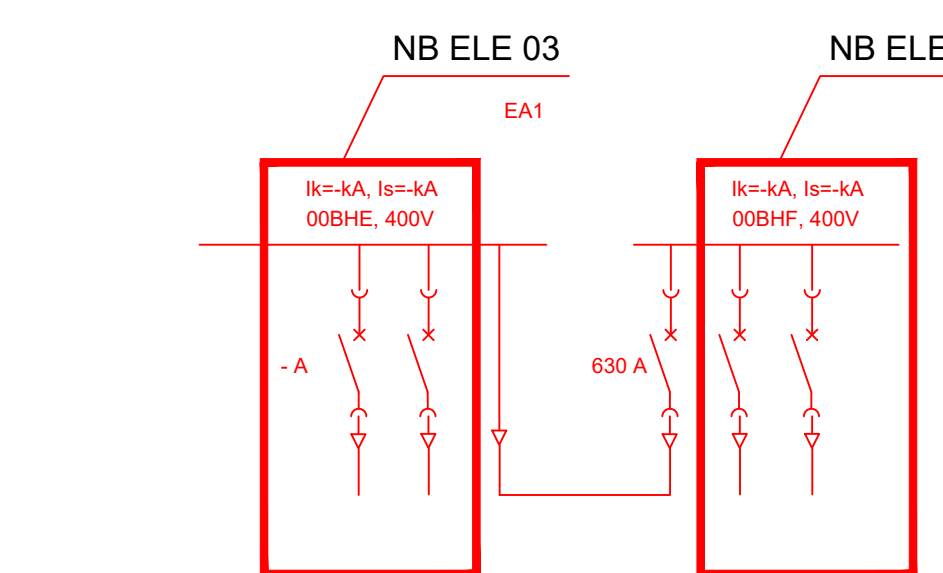

VLASTNÍ SPOTŘEBA
BLOK 80/90, VŠEOBECNĚ 00
A KOTEL 50, 60, 70

Ⓢ = Synchronizační místo

Legenda:

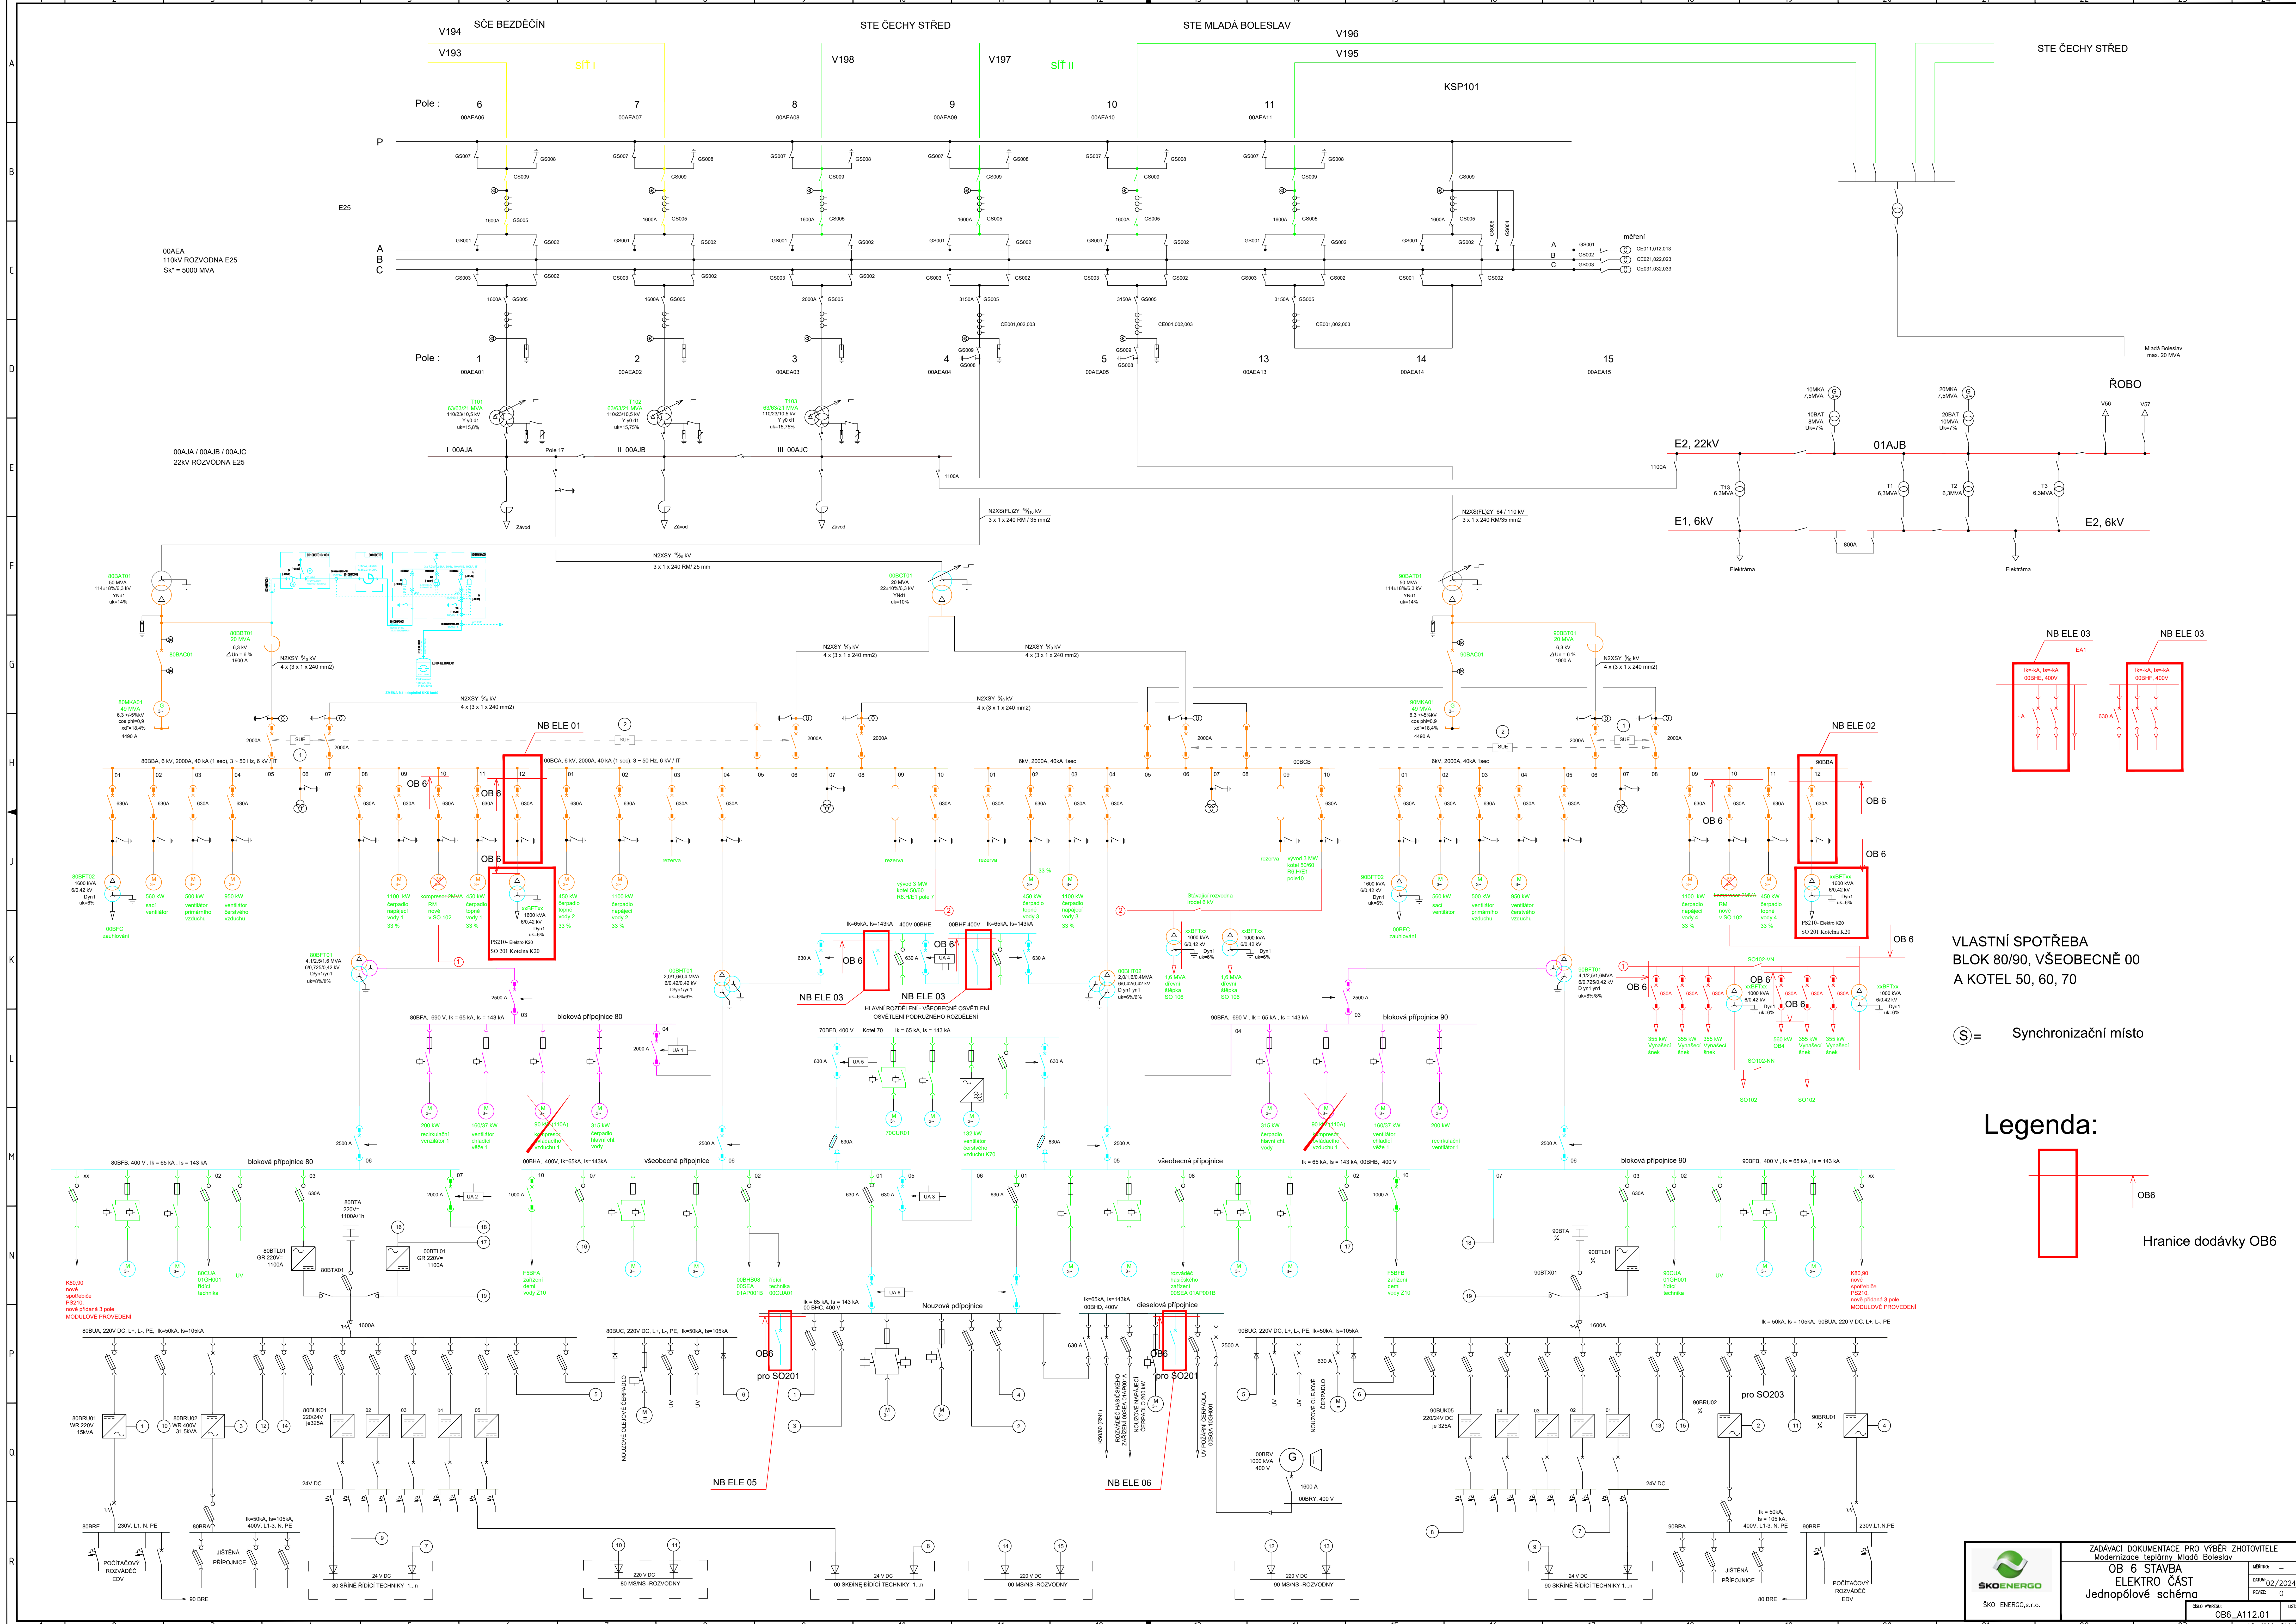