


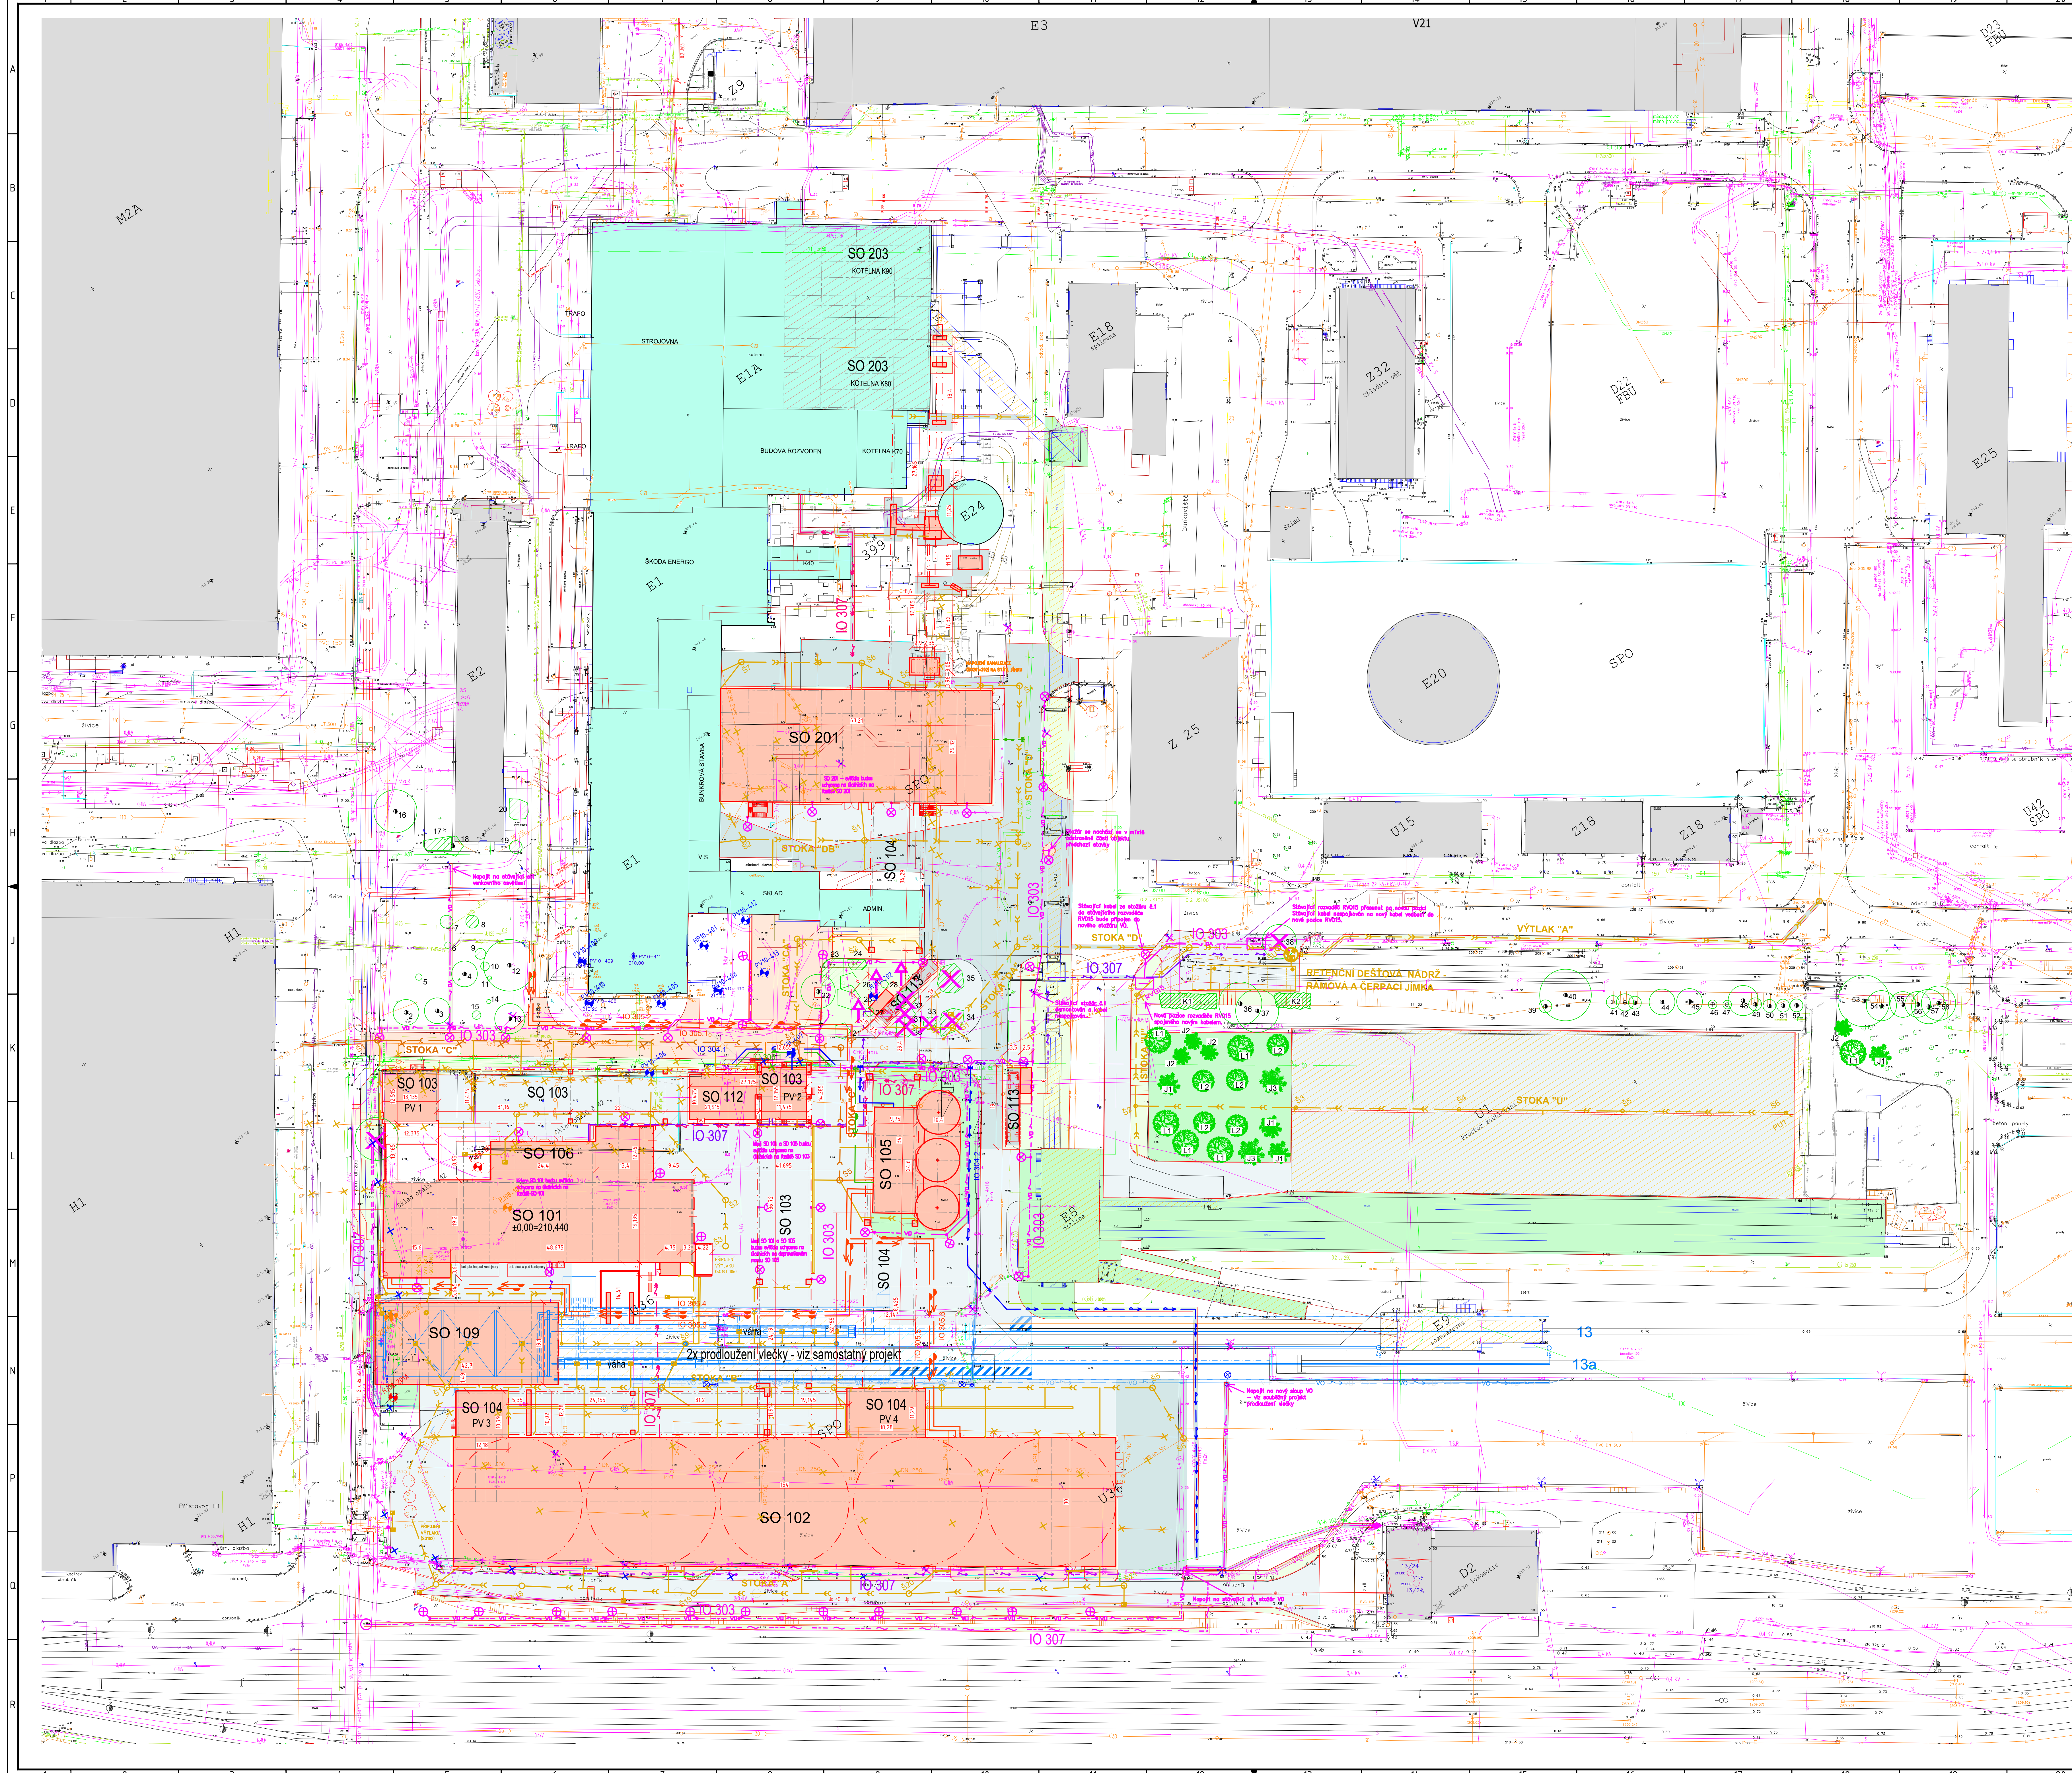

LEGENDA

NOVÉ STAVEBNÍ OBJEKTY

STÁVAJÍCÍ DOTYČNÉ STAVEBNÍ OBJEKTY

ROZSAH STAVEBNÍCH OPRAV VE STÁVAJÍCÍCH OBJEKTECH

OBJEKTY URČENÉ K DEMOLICI – 2. ETAPA

STÁVAJÍCÍ OBJEKTY

OBJEKTY ŘEŠENÉ V RÁMCI SOUVISEJÍCÍ AKCE
"OPRAVA KOLEJÍ 13 A 13a VČ. VÁHY, PŘESUNY A OSVĚTLENÍ"

STÁVAJÍCÍ KOMUNIKACE, TEREN, KONSTRUKCE

IO 301 – NOVÁ ASFALTOVÁ VOZOVKA

IO 301 – OPRAVA STÁVAJÍCÍ ASFALTOVÉ VOZOVKY

IO 301 – OPRAVA STÁVAJÍCÍ VOZOVKY ZE ZÁMKOVÉ DLAŽBY, NOVÁ ZÁMKOVÁ DLAŽBA

IO 301 – NOVÝ CHODNÍK

IO 301 – NOVÝ OCHRANNÝ CHODNÍK U STÁVAJÍCÍCH STAVEBNÍCH OBJEKTŮ

SO 111 – NOVÉ ZATRAVNĚNÉ PLOCHY

SO 111 – STÁVAJÍCÍ ZNOVU ZATRAVNĚNÉ PLOCHY PO STAVEBNÍCH OPRAVÁCH

STÁVAJÍCÍ ZATRAVNĚNÉ PLOCHY

SO 111 – NOVÝ LISTNATÝ STROM

SO 111 – NOVÝ JEHLIČNATÝ STROM

SO 111 – NOVÝ KEŘ

STÁVAJÍCÍ STROMY (zahrnuté do dendrologického průzkumu)

STÁVAJÍCÍ STROMY NAVRŽENÉ KE KÁCENÍ

STÁVAJÍCÍ STROMY NAVRŽENÉ K PŘESAZENÍ

STÁVAJÍCÍ KEŘE (zahrnuté do dendrologického průzkumu)

STÁVAJÍCÍ KEŘE NAVRŽENÉ KE KÁCENÍ

STÁVAJÍCÍ MONITOROVACÍ VRT

RUŠENÝ STÁVAJÍCÍ MONITOROVACÍ VRT

NOVÝ MONITOROVACÍ VRT

NOVÉ INŽENÝRSKÉ SÍTĚ

IO 302 – DEŠŤOVÁ KANALIZACE

IO 302 – JEDNOTNÁ KANALIZACE

IO 302 – SPLAŠKOVÁ KANALIZACE

IO 303 – VNĚJŠÍ OSVĚTLENÍ

IO 304 – PITNÝ VODOVOD

IO 305 – VODA SHZ

IO 306 – PRŮMYSLOVÝ VODOVOD

IO 307 – PŘÍPOJKA VN KABELU

IO 307 – PŘELOŽKA NN KABELU

IO 307 – PŘÍPOJKA NN

IO 307 – PŘELOŽKA SLP KABELU

RUŠENÉ STÁVAJÍCÍ INŽENÝRSKÉ SÍTĚ

DEŠŤOVÁ KANALIZACE

JEDNOTNÁ KANALIZACE

PITNÝ VODOVOD

PRŮMYSLOVÝ VODOVOD

ELEKTRO – SILNOPROUD

ELEKTRO – SLABOPROUD

STÁVAJÍCÍ INŽENÝRSKÉ SÍTĚ

DEŠŤOVÁ KANALIZACE

SPLAŠKOVÁ KANALIZACE

JEDNOTNÁ KANALIZACE

CHEMICKÁ KANALIZACE

PITNÝ VODOVOD

PRŮMYSLOVÝ VODOVOD

TEPLOVOD

ELEKTRO – SILNOPROUD

ELEKTRO – SLABOPROUD

Stavební objekty

SO 101 - Příjem a úprava dřevní štěpky
SO 102 - Sklad dřevní štěpky
SO 103 - Doprava dřevní štěpky do skladu
SO 104 - Doprava dřevní štěpky do kotelny
SO 105 - SHZ - strojovna a základny nádrží
SO 106 - Elektroenergetická hospodářství dřevní štěpky
SO 109 - Přesuvna vagonů
SO 111 - Sadaové opravy a zatravněné plochy
SO 112 - Vzorovna dřevní štěpky - laboratoř
SO 113 - Silniční váhy
SO 201 - Kotelna K20
SO 202 - Parte za kotelnu K20 - čištění splatin
SO 203 - Úprava kotelny K80, K90
SO 204 - Vnější koutřovny - konstrukce a základy
SO 205 - Odpalovací - potrubní most a základy

Inženýrské objekty

IO 301 - Komunikace a zpevněné manipulační plochy
IO 302 - Kanalizace
IO 303 - Vnější osvětlení
IO 304 - Pitný vodovod
IO 305 - Voda SHZ
IO 306 - Průmyslový vodovod
IO 307 - Přípojky a přeložky elektro

SKO-ENERGO a.s.
KOORDINAČNÍ SITUACE

ZADÁVACÍ DOKUMENTACE PRO VÝBĚR ZHOTOVITELĚ
Modernizace tepločerné Mladé Boleslavi
OB 6 – STAVBA

MĚŘITÍ: 1:500
DATUM: 02/2024
PRŮVOD: 0

ČÍSLO KRESKY: 086_A114.01-001
LIST: 107