


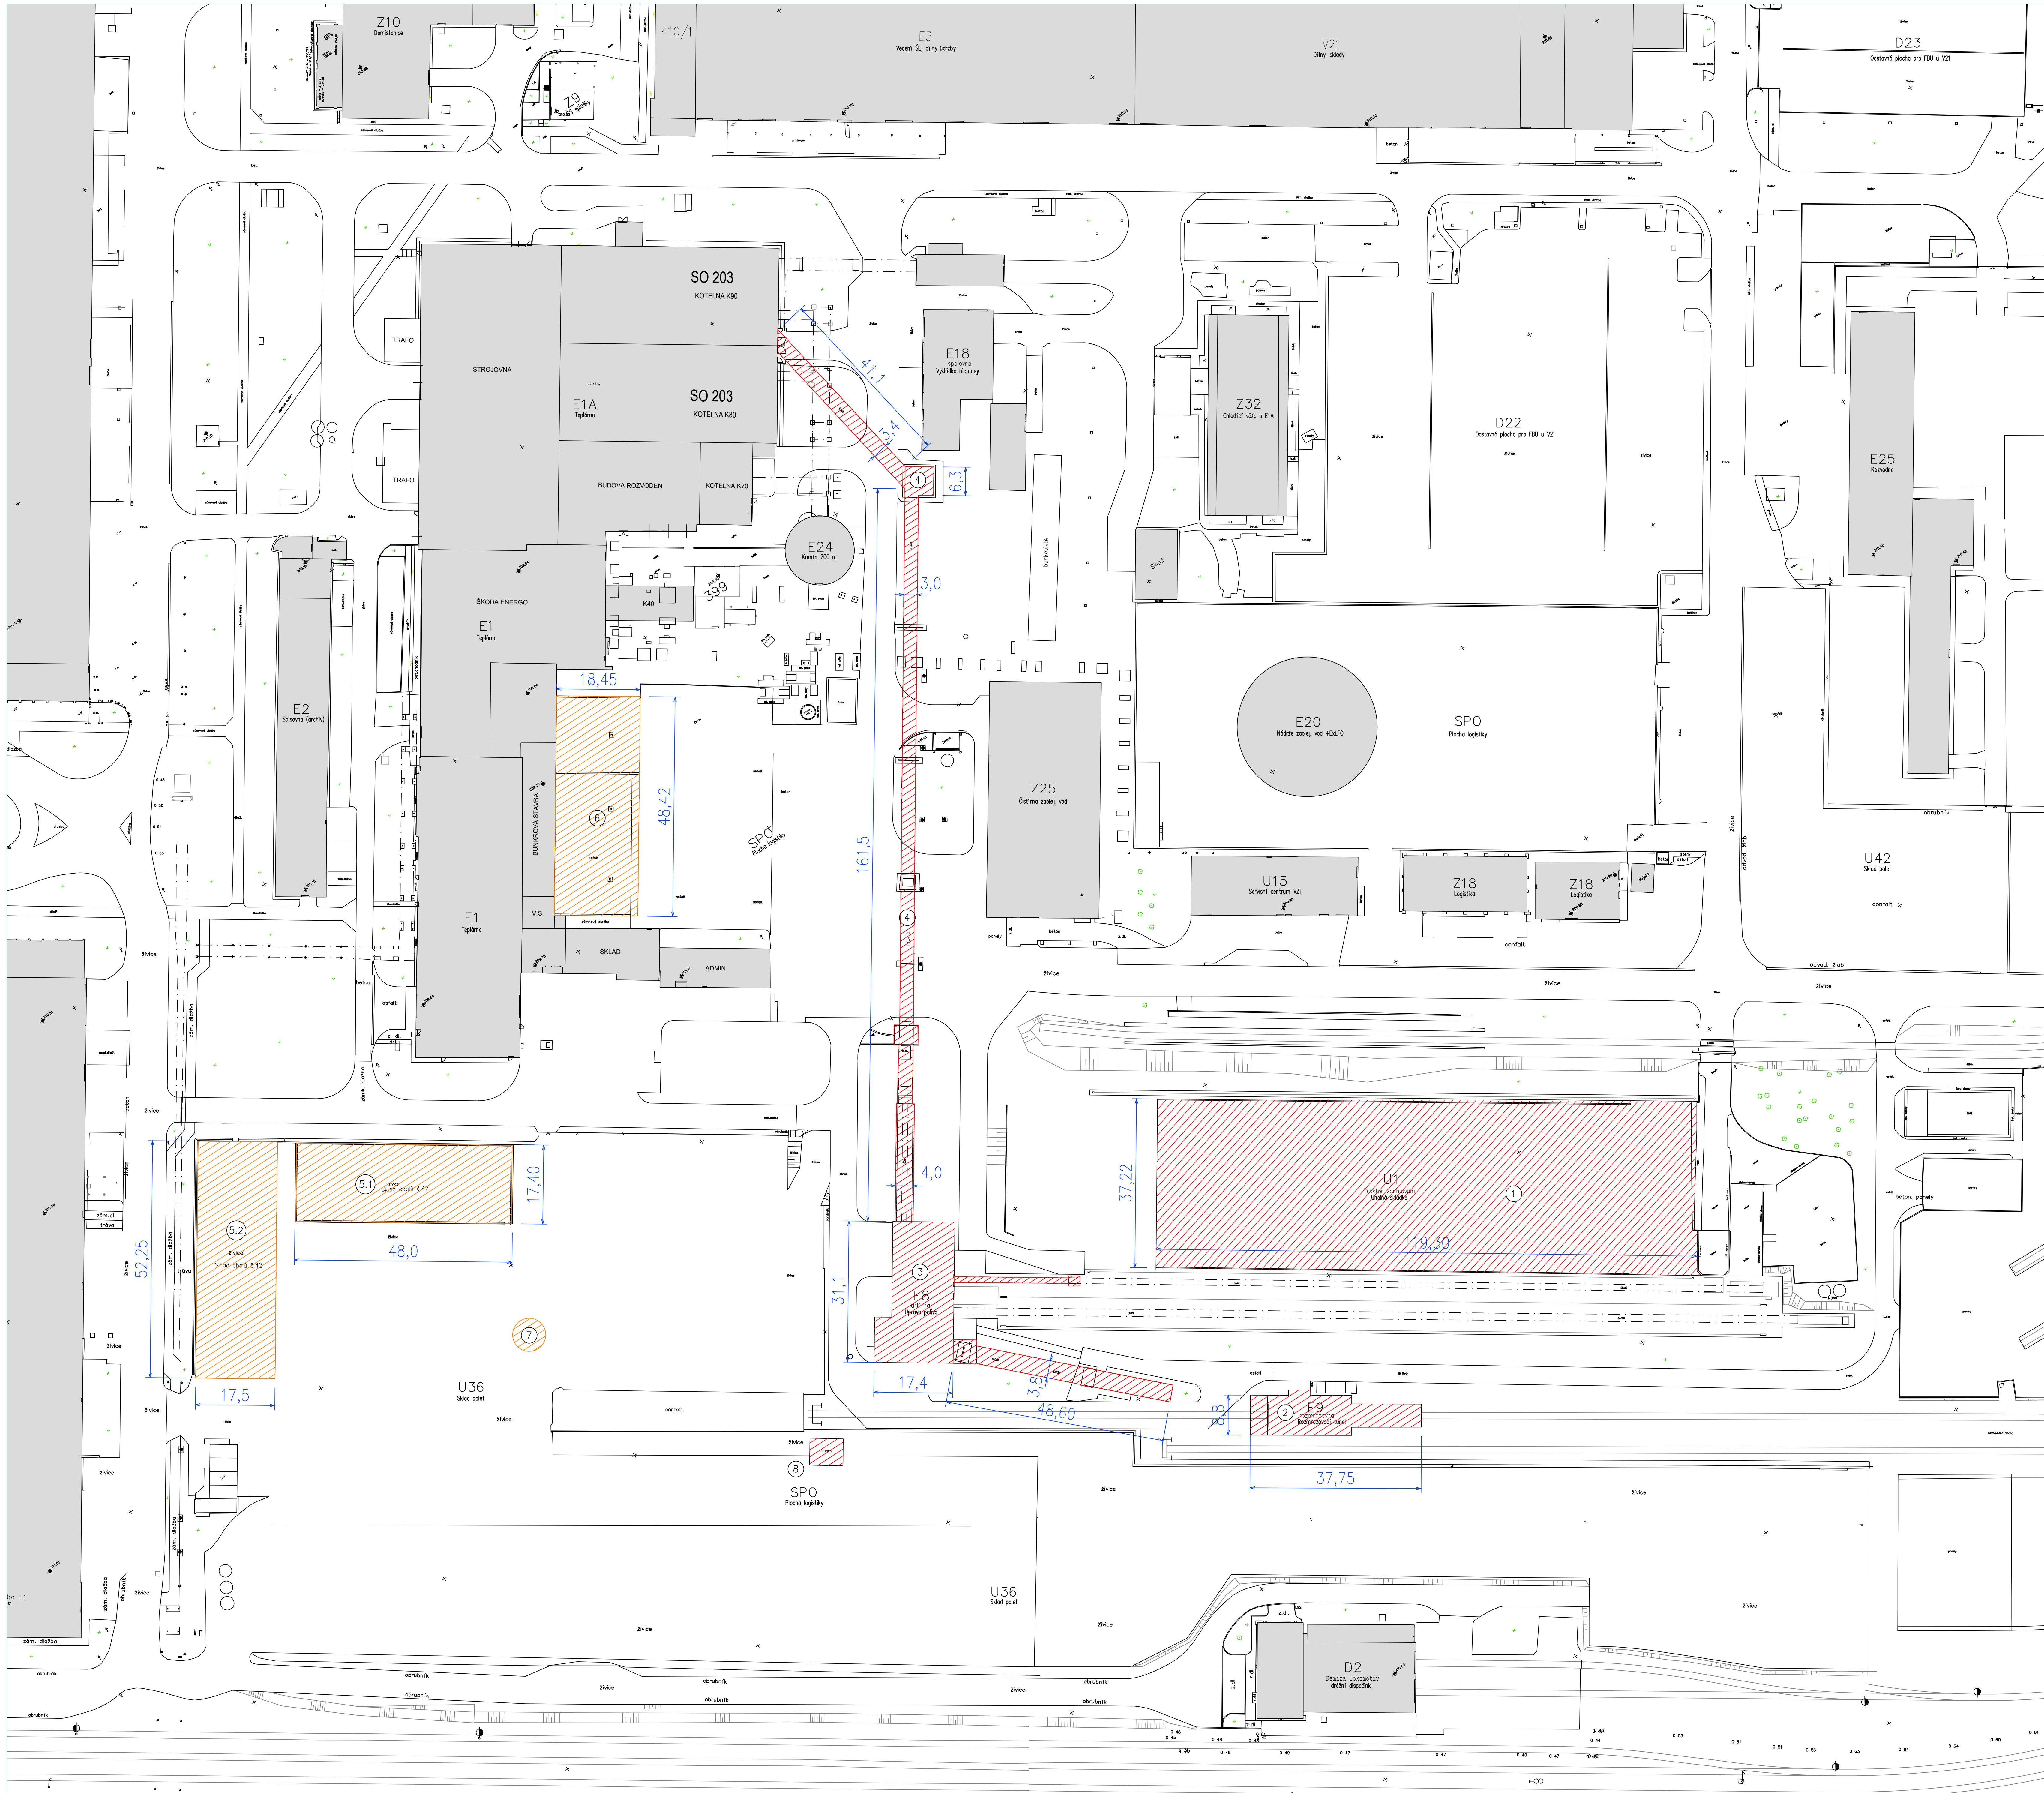

LEGENDA



SO 401 - DEMOLICE OBJEKTŮ - 1. ETAPA

5.1

SKLAD OBALŮ č. 42

5.2


SKLAD OBALŮ č. 42

6

ČÁST BUDOVY PŮVODNÍ TEPLÁRNY

7

OSVĚTLOVACÍ SLOUP

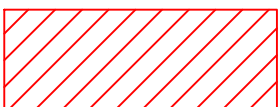

SO 402 - DEMOLICE OBJEKTŮ - 2. ETAPA

1

PROSTOR ZAUHLŮVÁNÍ - SKLÁDKA UHLÍ

2

VYKLÁDKA VAGONŮ

3

DRTÍRNA

4

ZAUHLŮVACÍ MOST, PŘESYPNÁ VĚŽ

8

BUŇKY



SKO-ENERGO, a.s.

ZADÁVACÍ DOKUMENTACE PRO VÝBĚR ZHOTOVITELĚ
Modernizace teplořady Mladá Boleslav

OB 6 - STAVBA
SO 401 - Demolice objektů - 1. etapa
SO 402 - Demolice objektů - 2. etapa

SITUACE DEMOLICE

škála: 1:500
datum: 02/2024
revize: 0

list: 1
celkový počet listů: 101